

משרד הפנים
חוק התכנון והבניה תשכ"ה-1965
יחיד: 81-82
מרחב תכנון מקומי: 8-ב-ב-א-יפו
מס' 1173
הועדה המחוזית בשיבתה ה-288
מיום 28.11.77
לדברת היוברת לעיל.
סגן מנהל כללי לתכנון: יושב ראש הוועדה

משרד הפנים
חוק התכנון והבניה תשכ"ה-1965
מרחב: 81-82
מרחב תכנון מקומי: 8-ב-ב-א-יפו
מס' 1173
הועדה המחוזית בשיבתה ה-288
מיום 14.11.66
לדברת היוברת לעיל.
סגן מנהל כללי לתכנון: יושב ראש הוועדה

משרד הפנים
חוק התכנון והבניה תשכ"ה-1965
יחיד: 81-82
מרחב תכנון מקומי: 8-ב-ב-א-יפו
מס' 1173
הועדה המחוזית בשיבתה ה-288
מיום 28.11.77
לדברת היוברת לעיל.
סגן מנהל כללי לתכנון: יושב ראש הוועדה


מרחב תכנון מקומי תל-אביב - יפו
תסריט לתכנית מס' 1173
חלק מתכנית מפורטת "א" אדמות מעבר לנחל אילון

- מחוז : תל - אביב
- נפה : תל-אביב-יפו
- העיר : " " "
- גוש : 6133
- חלקה : 778
- שטח התכנית : 2.852 ד'
- בעל הקרקע : שכון עובדים (המנוחה)
- היוזם : שכון עובדים בע"מ
- המתכנן : מחלקת התכנון של שכון עובדים

הועדה המקומית לתכנון ולבניה תל-אביב-יפו
שם התכנית: תכנית מס' 1173
המלצה להקדה בשיבות: תאריך: 11.7.65 פרוטוקול: 414 החלטה: 26.900
הוקמה ע"י הועדה המחוזית בשיבתה ה-1469
תאריך: 22.8.68
מס' משנה: מתעוד העיר: ז"ר הועדה: תאריך:

בדיקת: [Signature]
תאריך: 21.7.78

התימות:
היוזם : שכון עובדים בע"מ
בעל הקרקע :
המתכנן :
שכון עובדים בע"מ
מחלקת התכנון

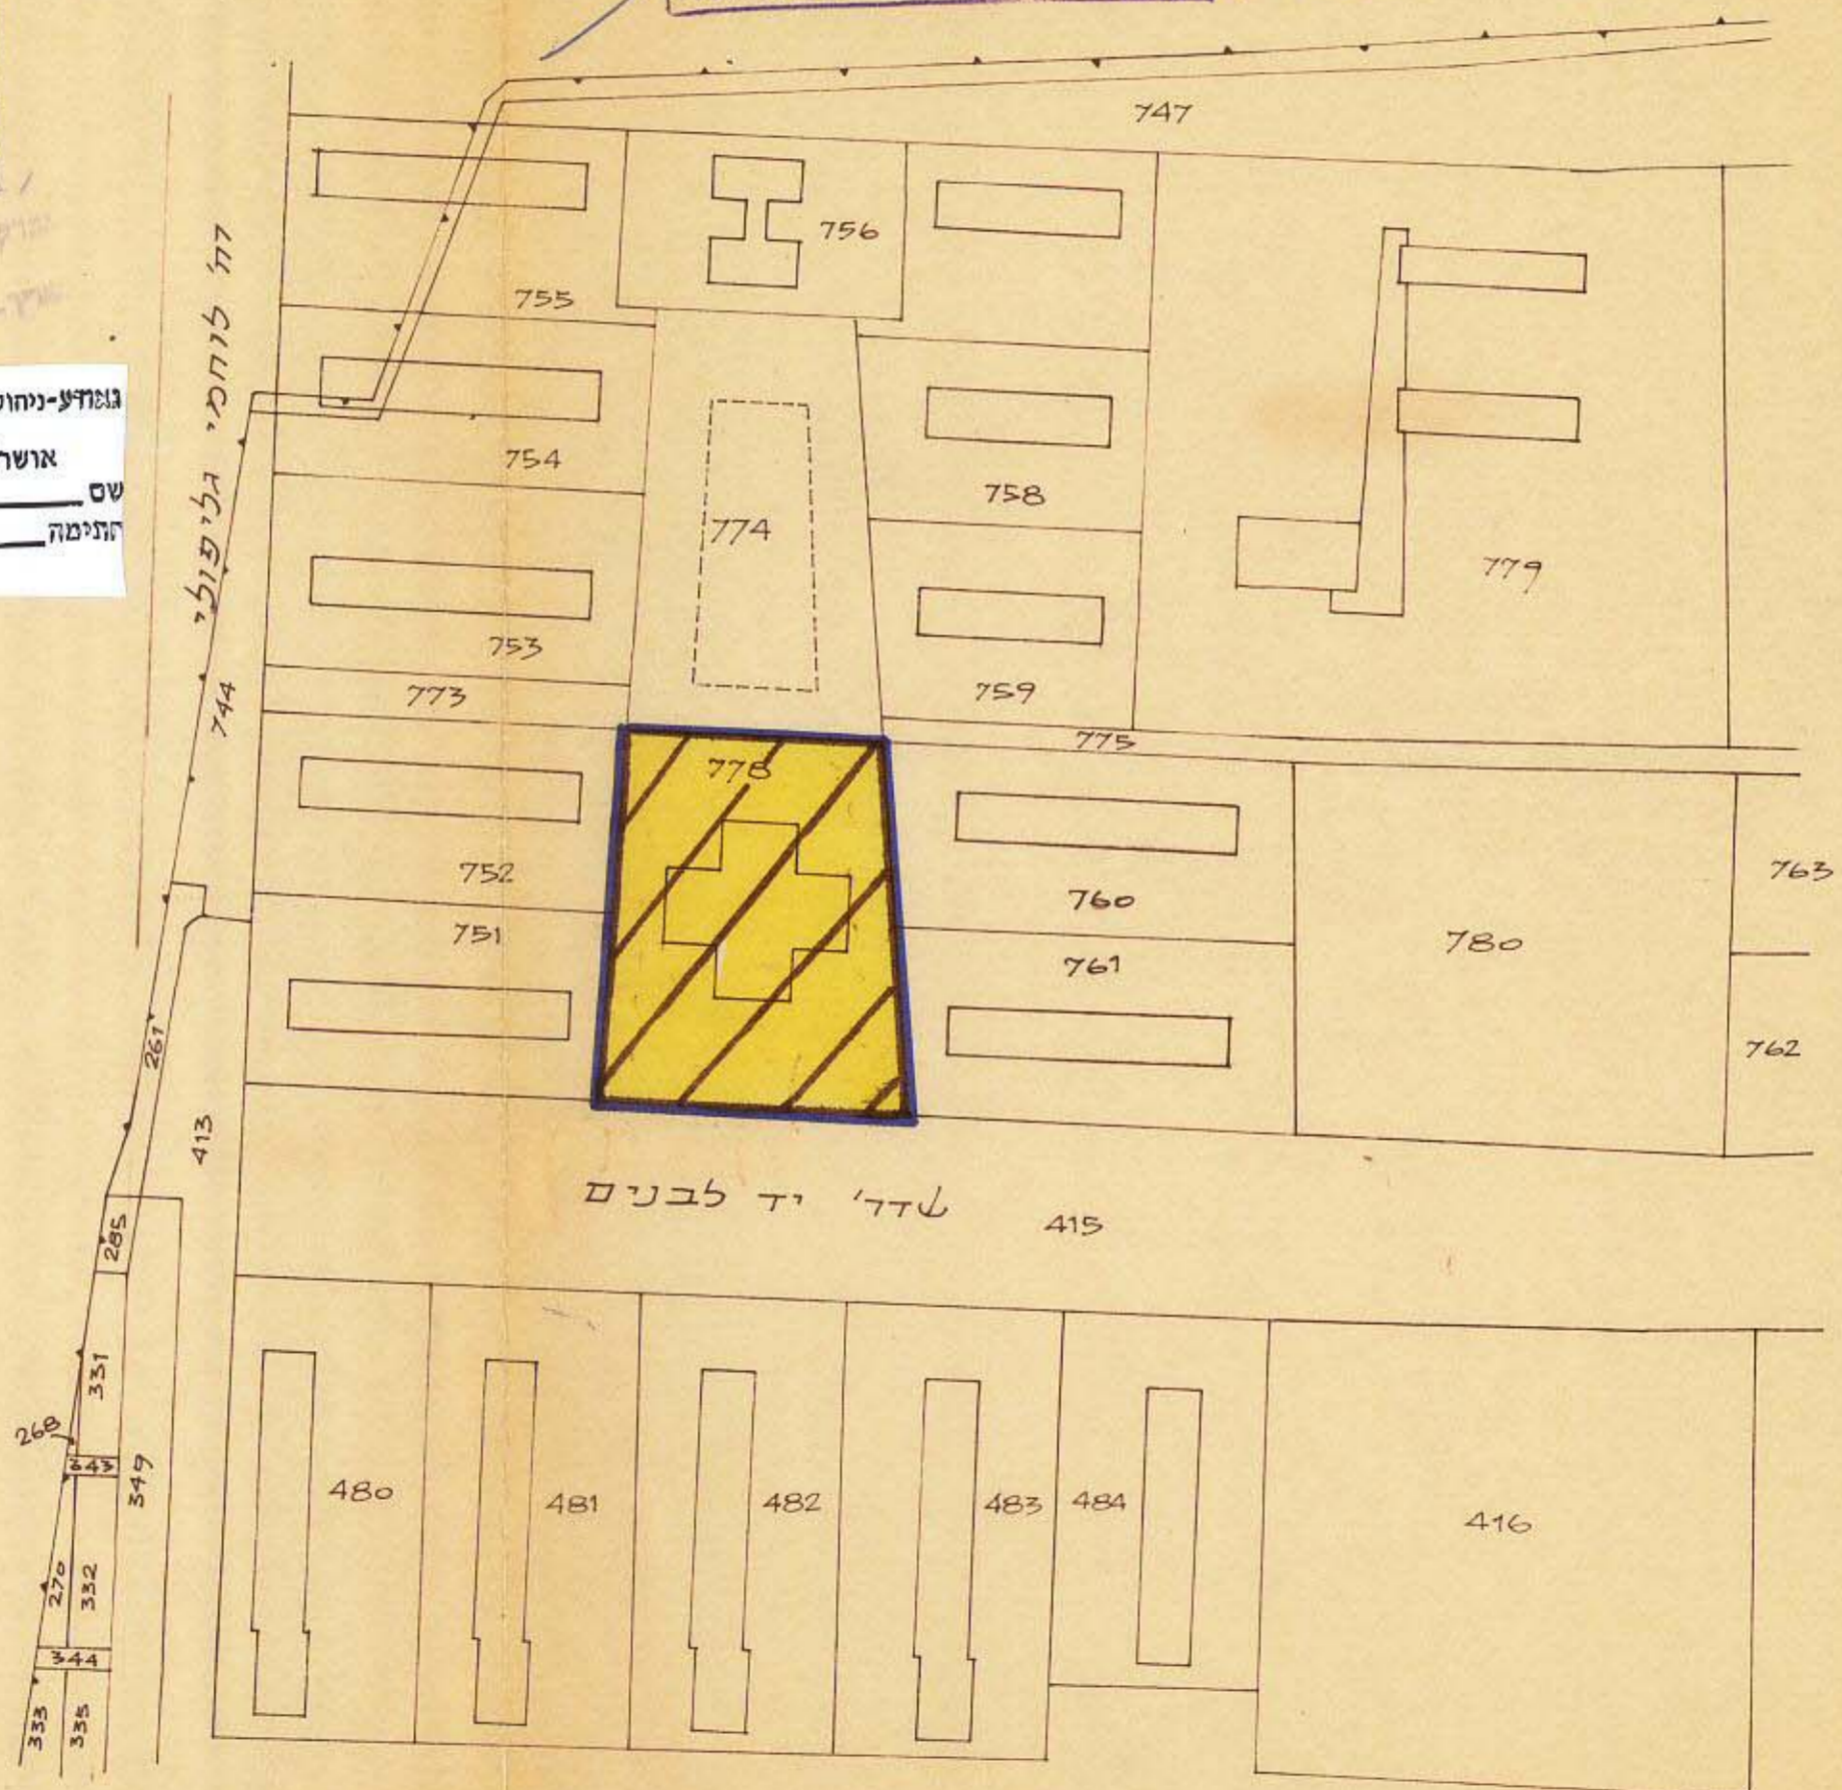


גודל-ניחול ומדע מקרקעין ונכסים בע"מ
אימות אישור
אושרה לתוקף ע"י ועדה
סמ' 18
הנ"מ

ק.מ: 1250

מקרא:

- גבול התכנית
- מגרש לבטן מיוחד

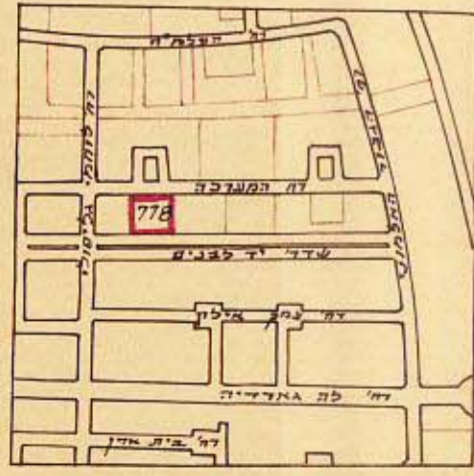

תרשים הסביבה 1:110.000