



מרחב תכנון מקומי תל-אביב-יפו תסריט לתכנית מס' 1223 שנתי מס' 2 לשנת 1968 של תכנית מפורטת מס' 540.

מחוז : תל-אביב
נפה : תל-אביב
עיר : תל-אביב-יפו
גוש : 6108
חלקות : 141, 142, 143, 247, 248.
היום :
המתכנן : הועדה המקומית לתכנון ולבניה תל-אביב-יפו

מצב חדש

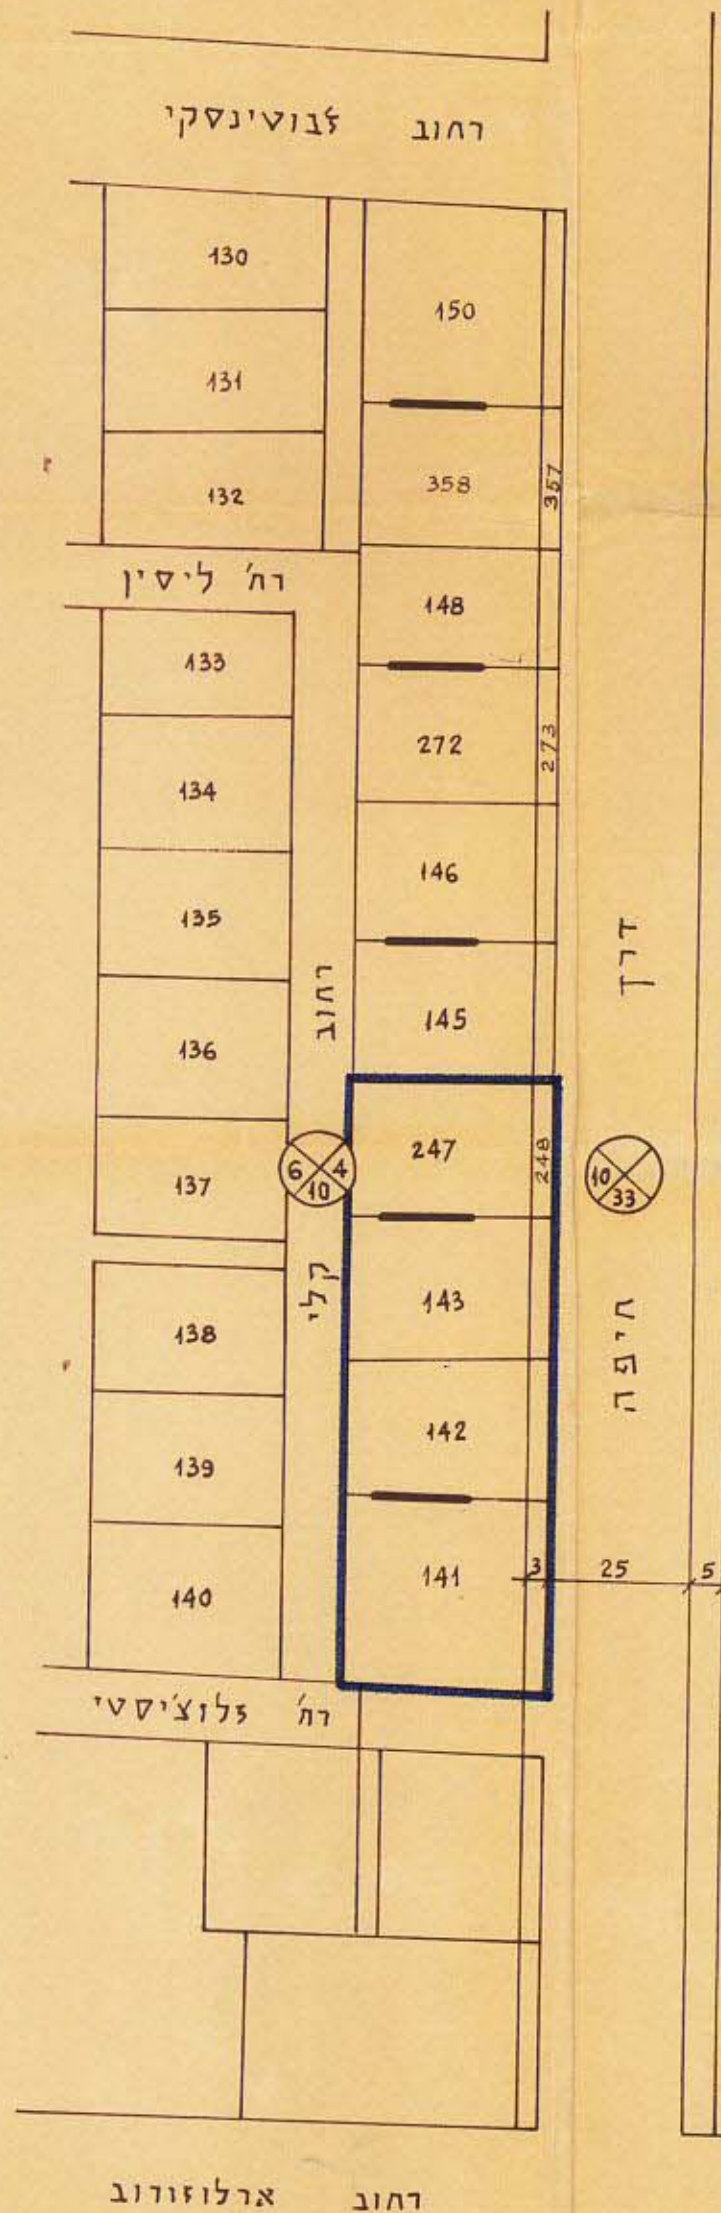

מצב קיים

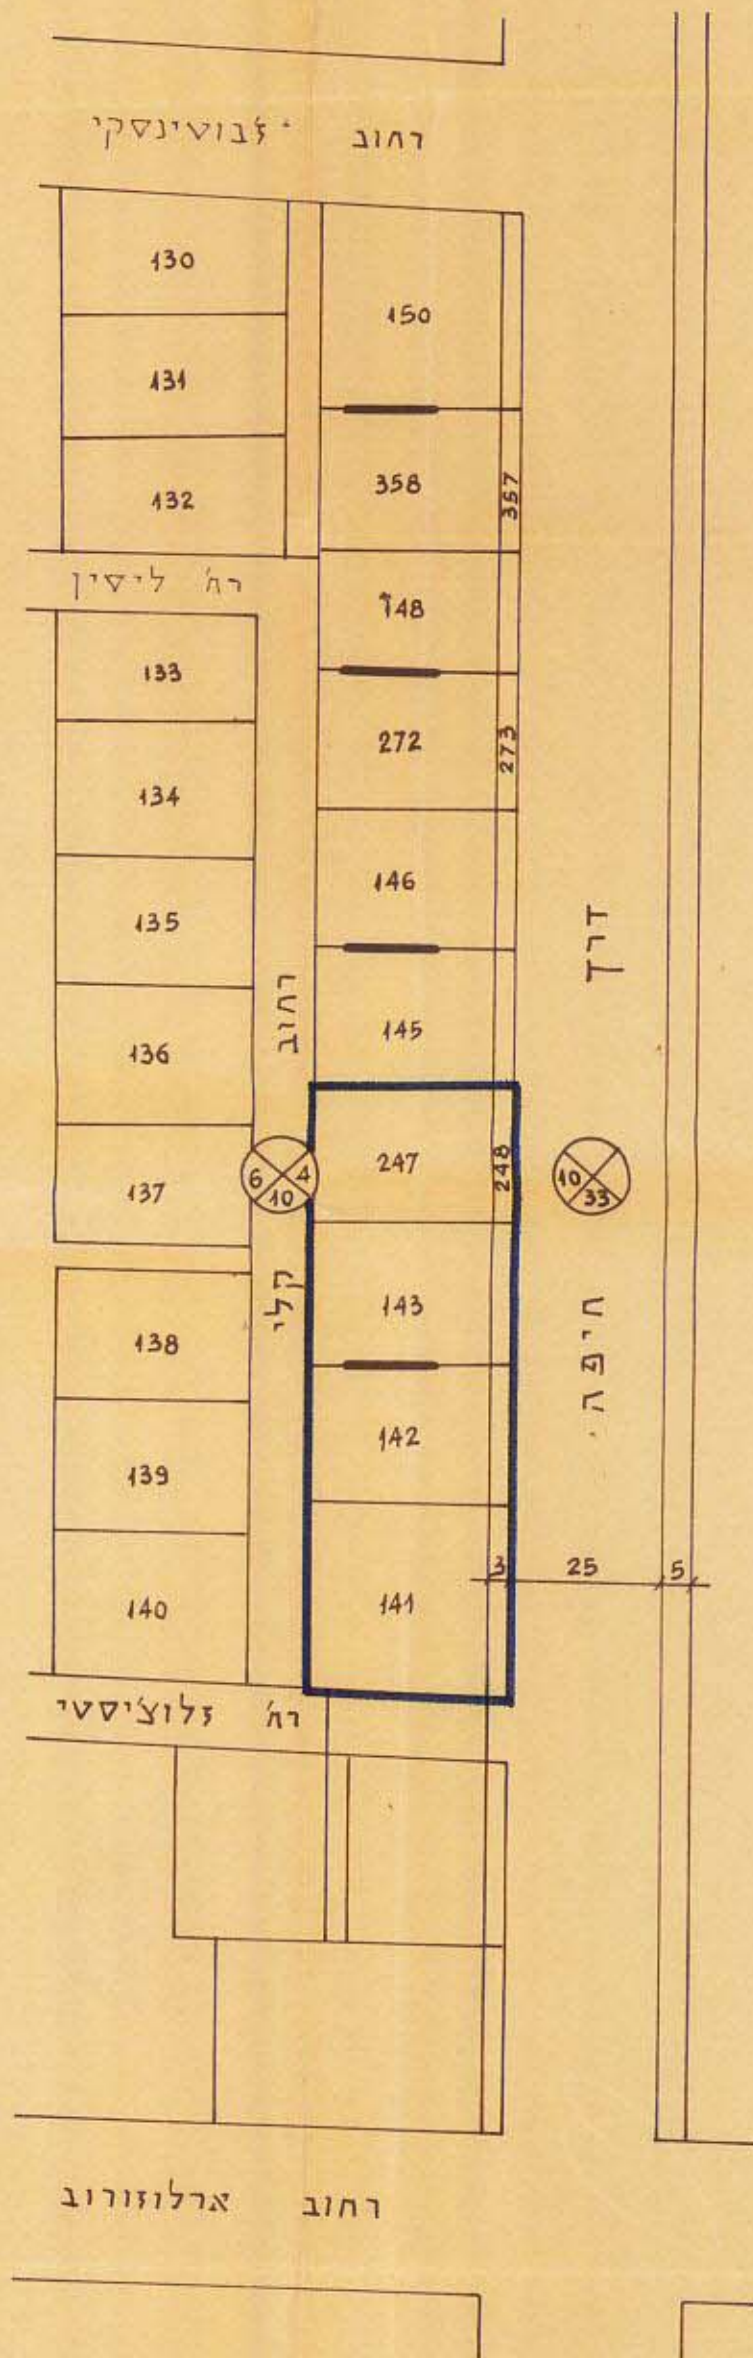

ק.מ. 1250-1

מקרא

גבול התכנית
קיר משותף

הנחה-ניחול ומידע מקרקעין ונכסים בע"מ
אימות אישור
אושרה לתוקף ע"י ועדה
שם
החתימה

מסדר המכונים
ר"מ התכנון והבניה תשכ"ה-1965
מרחב תכנון מקומי
תל-אביב-יפו
מס' 1223
שנתי מס' 2
לשנת 1968
החלטה לתת תוקף
לשנת 1968
מס' 59
החלטה לתת תוקף
לשנת 1968
מס' 59
החלטה לתת תוקף
לשנת 1968
מס' 59

מרחב תכנון מקומי
תל-אביב-יפו
מס' 1223
שנתי מס' 2
לשנת 1968
החלטה לתת תוקף
לשנת 1968
מס' 59
החלטה לתת תוקף
לשנת 1968
מס' 59

הועדה המקומית לתכנון ולבניה תל-אביב-יפו
שם התכנית תכנית מס' 1223
החלטה לתת תוקף
לשנת 1968
מס' 59
החלטה לתת תוקף
לשנת 1968
מס' 59
החלטה לתת תוקף
לשנת 1968
מס' 59