


מרחב תכנון מקומי חל-אביב-יפו. תשריט לתכנית מס' 1332.


שני מס' 7 לטנת 1969 של תכנית ב.ע. מפורטת 1927 (תקן 1938) גזם

מחוז : חל-אביב
נפה : חל-אביב-יפו
ער : חל-אביב-יפו
בעלי הקרקע : יוזמי התכנית : חברת שופרסל בע"מ-דח השומר 16 בע"מ בנק.
דחוב אבן-גבירול פנת של טרדאו
גוש : 6212, חלקות 393, 394
המחוזנים : אהרון דווקן-אדיה פריבדג
שטח התכנית : 1401 מ"ר

ק.מ. : 1:250

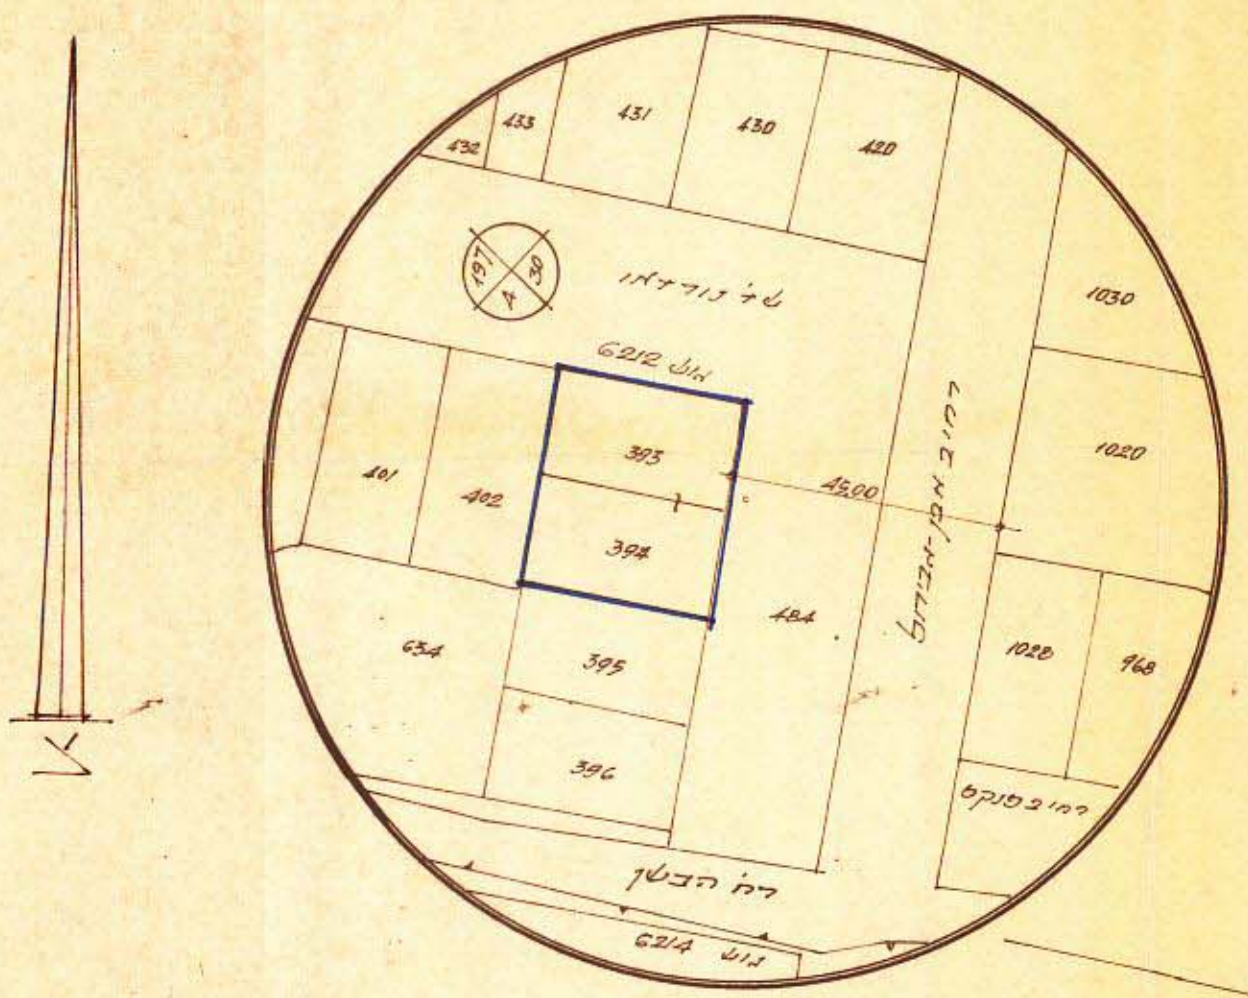

גודלים וממדים 1:1250

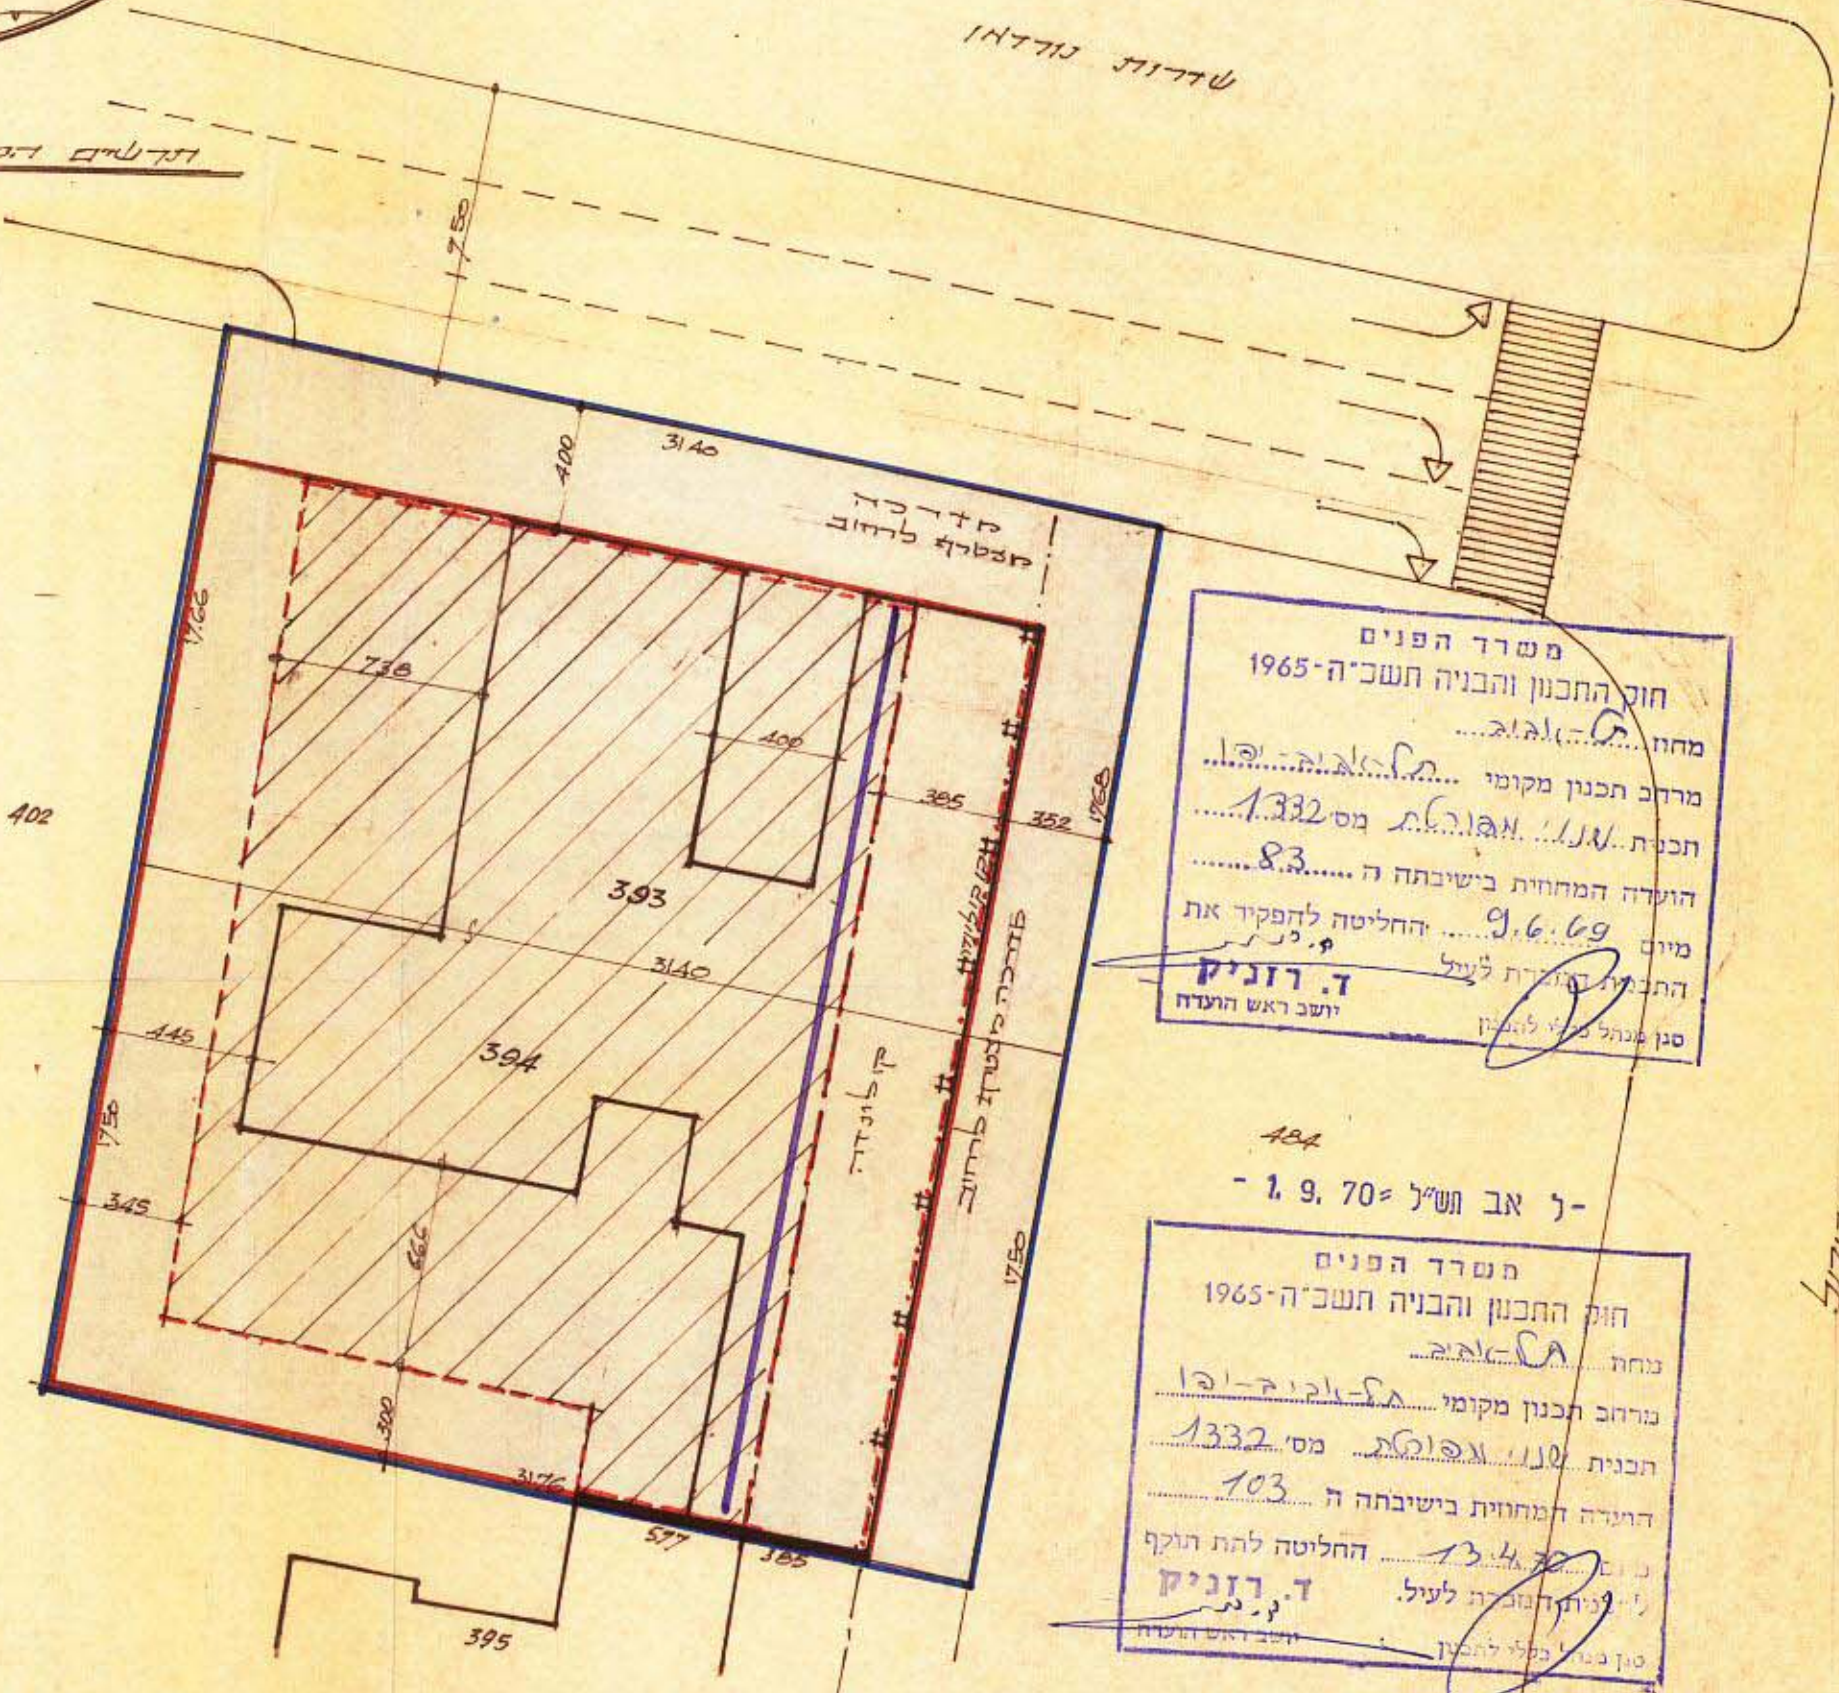

אחוד חלקות	
שטח ב.ד.מ.	חלקה מ"ר
0.554	393
0.547	394
1.101	חלקה מ' אחת

מסדר הפנים
חוק התכנון והבניה תשכ"ה-1965
מחוז : חל-אביב
מרחב תכנון מקומי : חל-אביב-יפו
תכנית : 1332 מס' 1332
הועדה המחוזית בשיבתה ה : 83
מיום : 9.6.69
החליטה להפקיד את
התכנית להגדרת לעיל
סגן מנהל מ"ר לתכנון
ד. רוניק
יושב ראש הועדה

404
- 1.9.70 תש"ל -
מסדר הפנים
חוק התכנון והבניה תשכ"ה-1965
מחוז : חל-אביב
מרחב תכנון מקומי : חל-אביב-יפו
תכנית : 1332 מס' 1332
הועדה המחוזית בשיבתה ה : 103
מיום : 13.4.70
החליטה להת תקף
לצוית הועדה לעיל
סגן מנהל מ"ר לתכנון
ד. רוניק
יושב ראש הועדה

- מקרה
- גבול התכנית
 - אזור מגורים 2
 - הצית מסודית
 - אזור הבנין בקומת הקרקע
 - אזור הבנין בקומות עליונות
 - קו הקולטורה בקומות הקרקע
 - אזור קומות המדרג
 - קד נושיות

1036
שופר-סול בע"מ
SUPER-SOL LTD
חתימת בעלי הקרקע ויוזמי התכנית :
חתימת המתכנן :
תאריך : 10.3.70
תקן : 8.3.70

מס' התכנית	
1332	תבנית מס' 1332
767	מס' חלקה
4.2.70	תאריך
103	מס' חלקה
13.4.70	תאריך
2.7.70	תאריך

מ/ט/1970