

k-t-plain

שנוי מס' 1 לשנת 1970 של תכנית מפורטת מס' 285
שנוי מס' 1 לשנת 1970 של תכנית מפורטת מס' 620

מחוז : תל-אביב
נפה : תל-אביב-יפו
עיר : תל אביב-יפו
גוש : 6628 חלקה 372
בעל הקרקע : עיריית תל-אביב-יפו
היוזם והמתכנן " " "
שטח התכנית 6,508 ד'

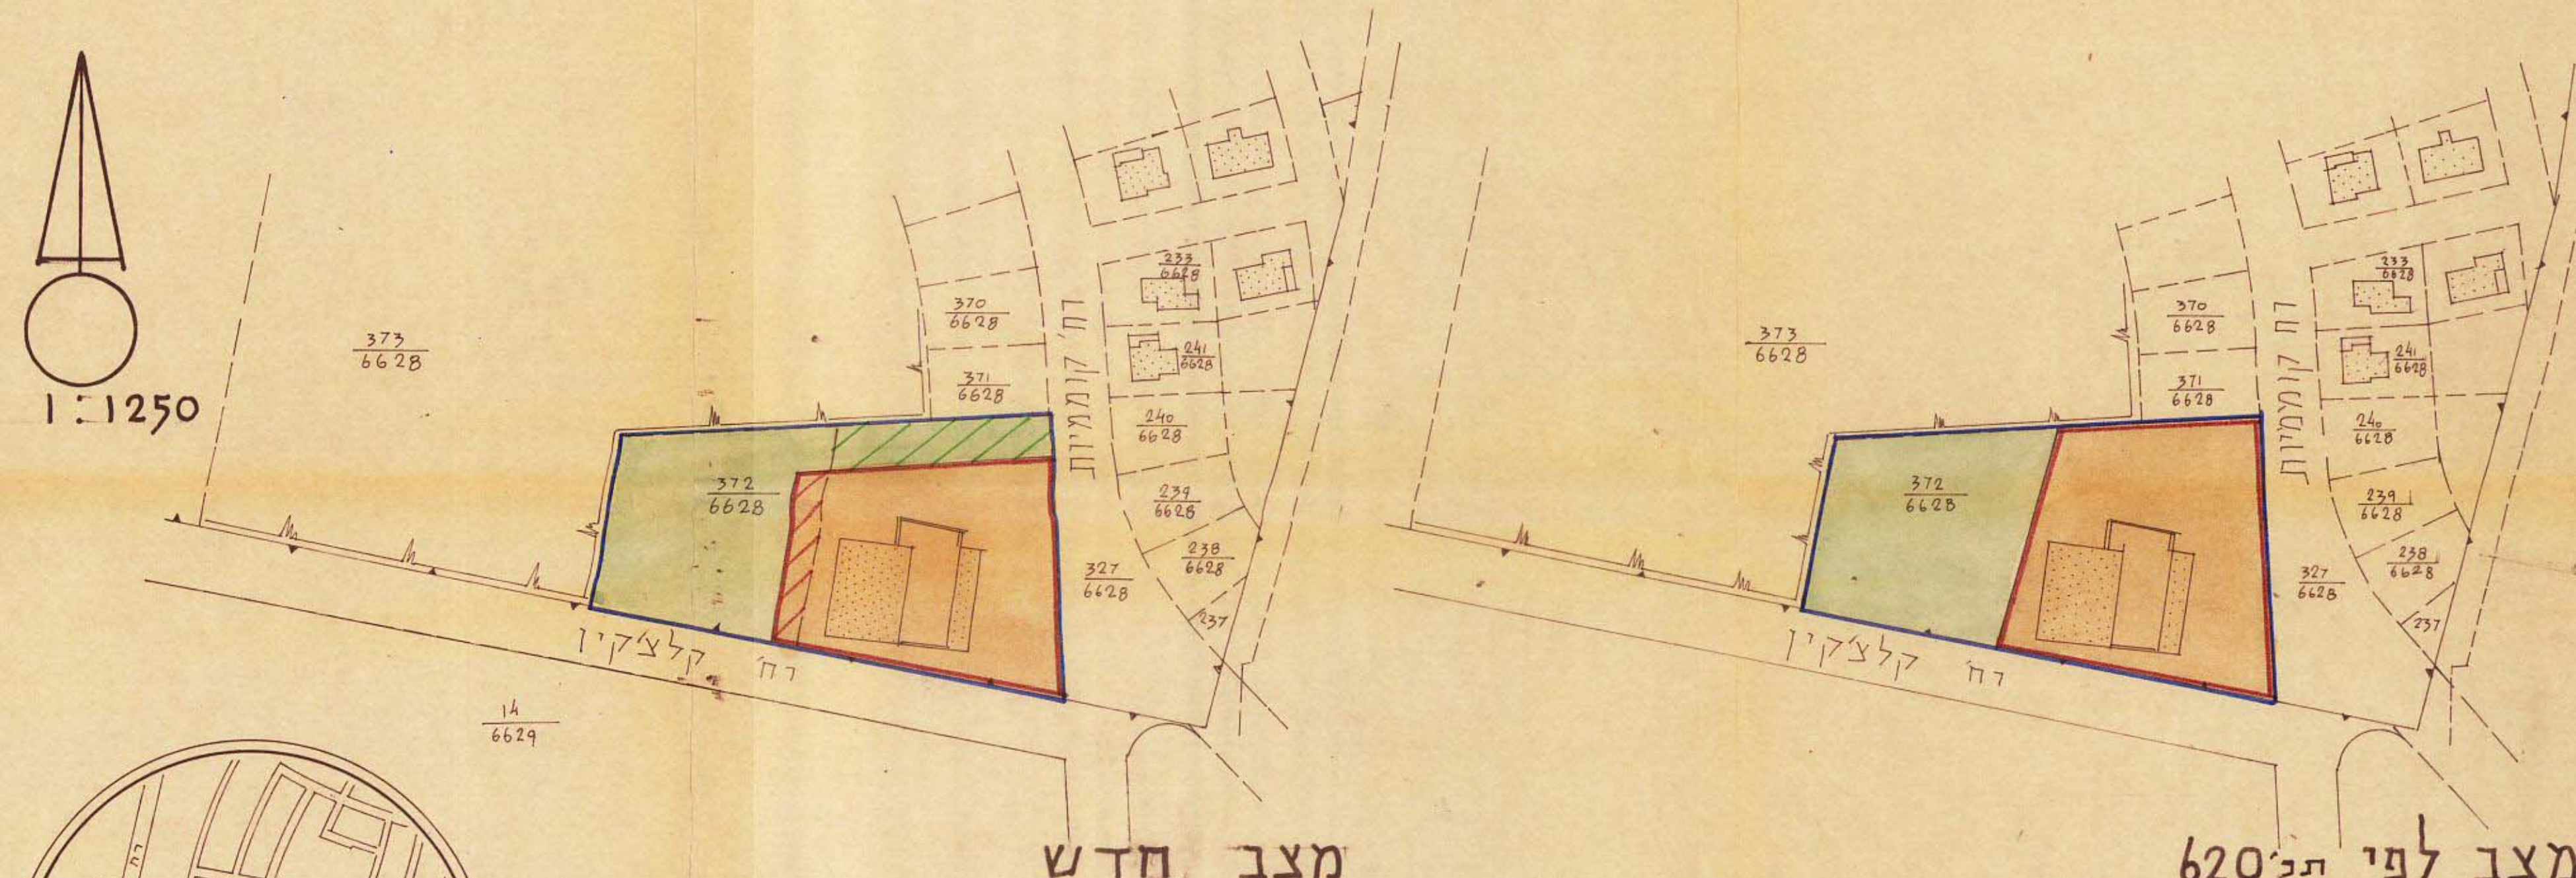
מסרד 1
חוק התכנון והבניה תשי"ח-1965
מחוז תל-אביב
מנהל תכנון מקומי
מס' 1412
תעודת יפוע
החלטות בשבתות ה'
197
החליטה להפקיד את
13.7.70
ד' תש"ל

מקרא
גבול התבנית
גוש
חלקה
שטח צבורי פתוח קיים
מוצע
מגדש לבנין צבורי קיים
מוצע

חותמות.

אודע-ניהול ומידע מקרקעין ונכסים בע"מ
אימות אישור
אפשרה לתוקף ע"י ועדה
שם _____
תתימה _____

עירית תל-אביב-יפו			
חלקת ההנדסה / מח' מסדה להכנון ולבנין ערים			
שם התכנית		גב' מס' 1418	
מס' סדרה		קנה-מידה: 1:1250	
חישבו:	מיד:	תיכון:	שירותים: ביקר:
			<i>fil</i>
תאריך: 11.2.71		מנכ"ס העיר:	
		תחילת מח' מסדה:	

[illegible]

תדשים הסביבה 10.000

