


תשריט מס' ק/70/1

מרחב תכנון מקומי תל-אביב-יפו
תשריט מצורף לתכנית מס' 1424
שנוי מס' 2 לשנת 1970 של תכנית מפורטת
מס' 319

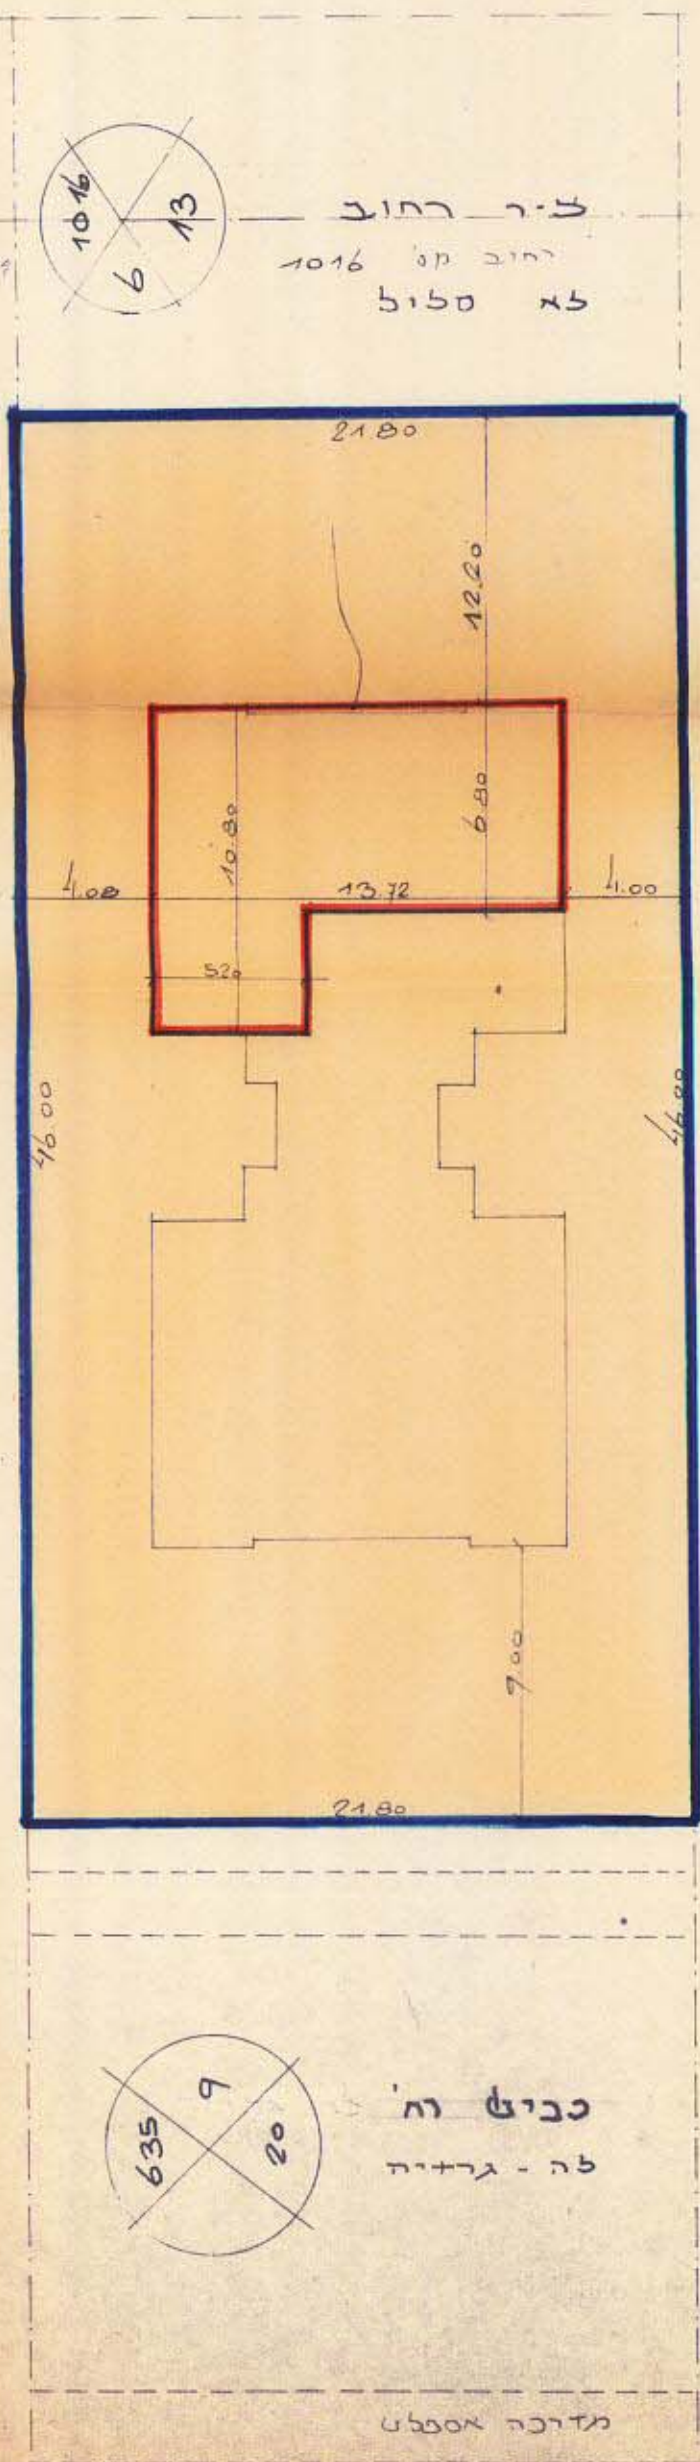

מחוז	תל אביב
נפה	תל אביב-יפו
עיר	תל אביב-יפו
גוש	6133
חלקה	677
שטח התכנית	1005 מ"ר
בעל הקרקע	שבילי ברזילי
יוזם התכנית	א. רז
עורך התכנית	חב', קורה' בע"מ הרצל 29 ר"ג

מקרא

- גבול התכנית
- אזור מגורים 1
- איתור שטח מוצע לבניה
- בקומת מרתף
- מספר הדרך
- קו בנין מינימאלי
- רוחב הדרך


חתימות

בעל הקרקע:
יוזם התכנית:
עורך התכנית:
תכנית מס':

חברת "קורה" בע"מ
רחוב - תל-אביב
מהנדסים ואדריכלים

תרשים הסביבה

ק.מ. 1:250

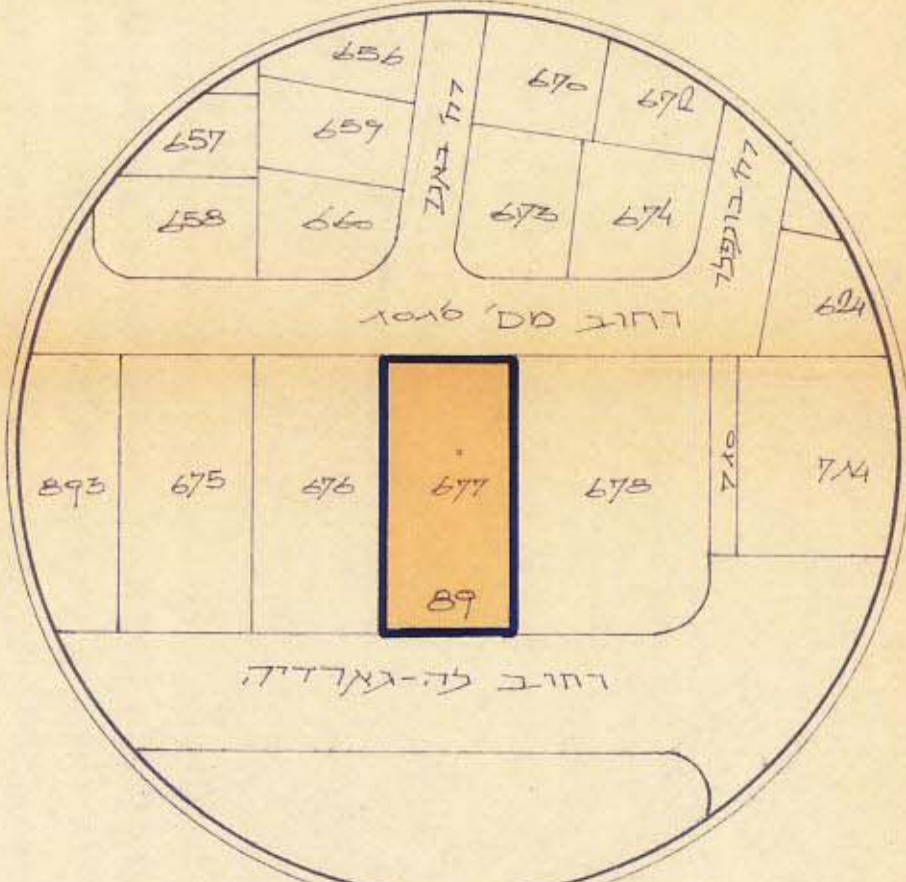

תרשים הסביבה

ק.מ. 1:1250

חותמות

תאריך: 1 מרס 1972

גאודע-ניהול ומידע מקרקעין וכנסים בע"מ
אימות אישור
אושרה לתוקף ע"י ועדה
שם
חתימה

משרד הפנים	חוק התכנון והבניה תשכ"ה-1965
מחוז	מרחב תכנון מקומי
מס' תכנית	מס' 1424
הועדה המחוזית בשיבתה ה...	מס' 110
החליטה להפקיד את...	מס' 27.7.70
החליטה לחתום תוקף...	מס' 8.5.72
יושב ראש הוועדה	יושב ראש הוועדה

משרד הפנים	חוק התכנון והבניה תשכ"ה-1965
מחוז	מרחב תכנון מקומי
מס' תכנית	מס' 1424
הועדה המחוזית בשיבתה ה...	מס' 110
החליטה להפקיד את...	מס' 27.7.70
החליטה לחתום תוקף...	מס' 8.5.72
יושב ראש הוועדה	יושב ראש הוועדה

1 סיון תשל"ב 5.72

מס' התכנית	תכנית מס' 1424
החליטה לשלם (כפוף דין התכנון והבניה)	מס' 4941
תאריך	מס' 165.7
אשרה לטען תוקף ע"י ועדה המחוזית	מס' 5146
תאריך	מס' 6.6.71
אשרה לטען תוקף ע"י ועדה המחוזית	מס' 155
תאריך	מס' 14.2.72
מס' משנה	מס' 6.3.72

תאריך: 8/3/72