





מצב קיים

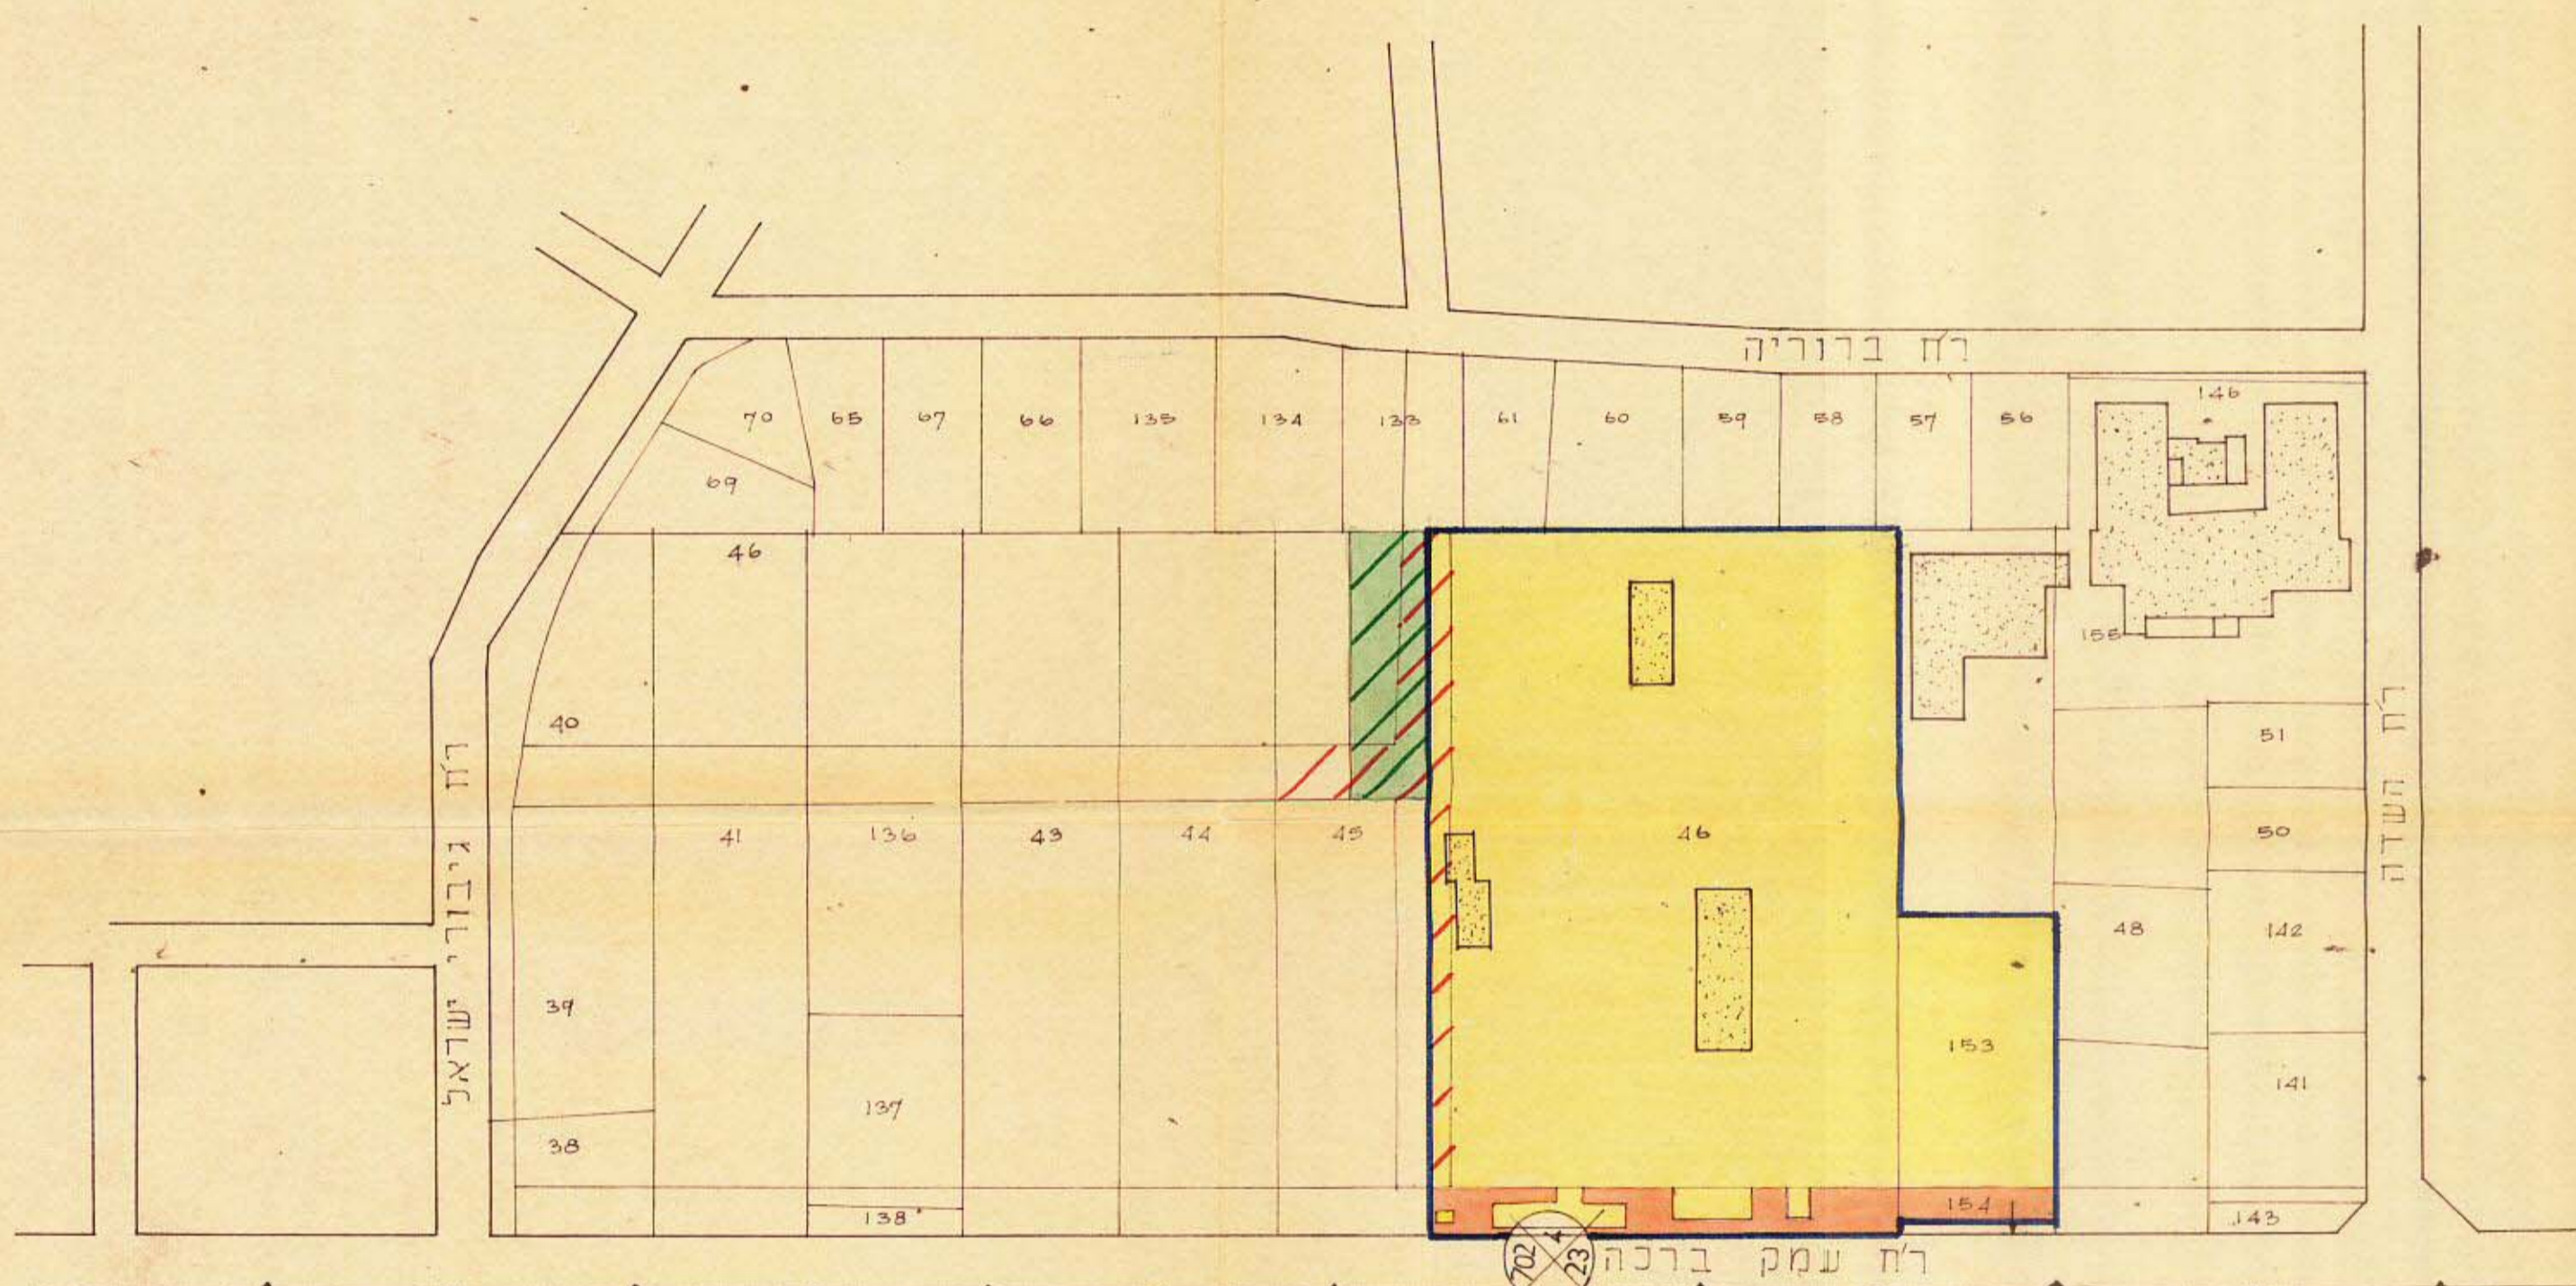

7003 171

תכנית הסביבה 1:1250

מצב חדש

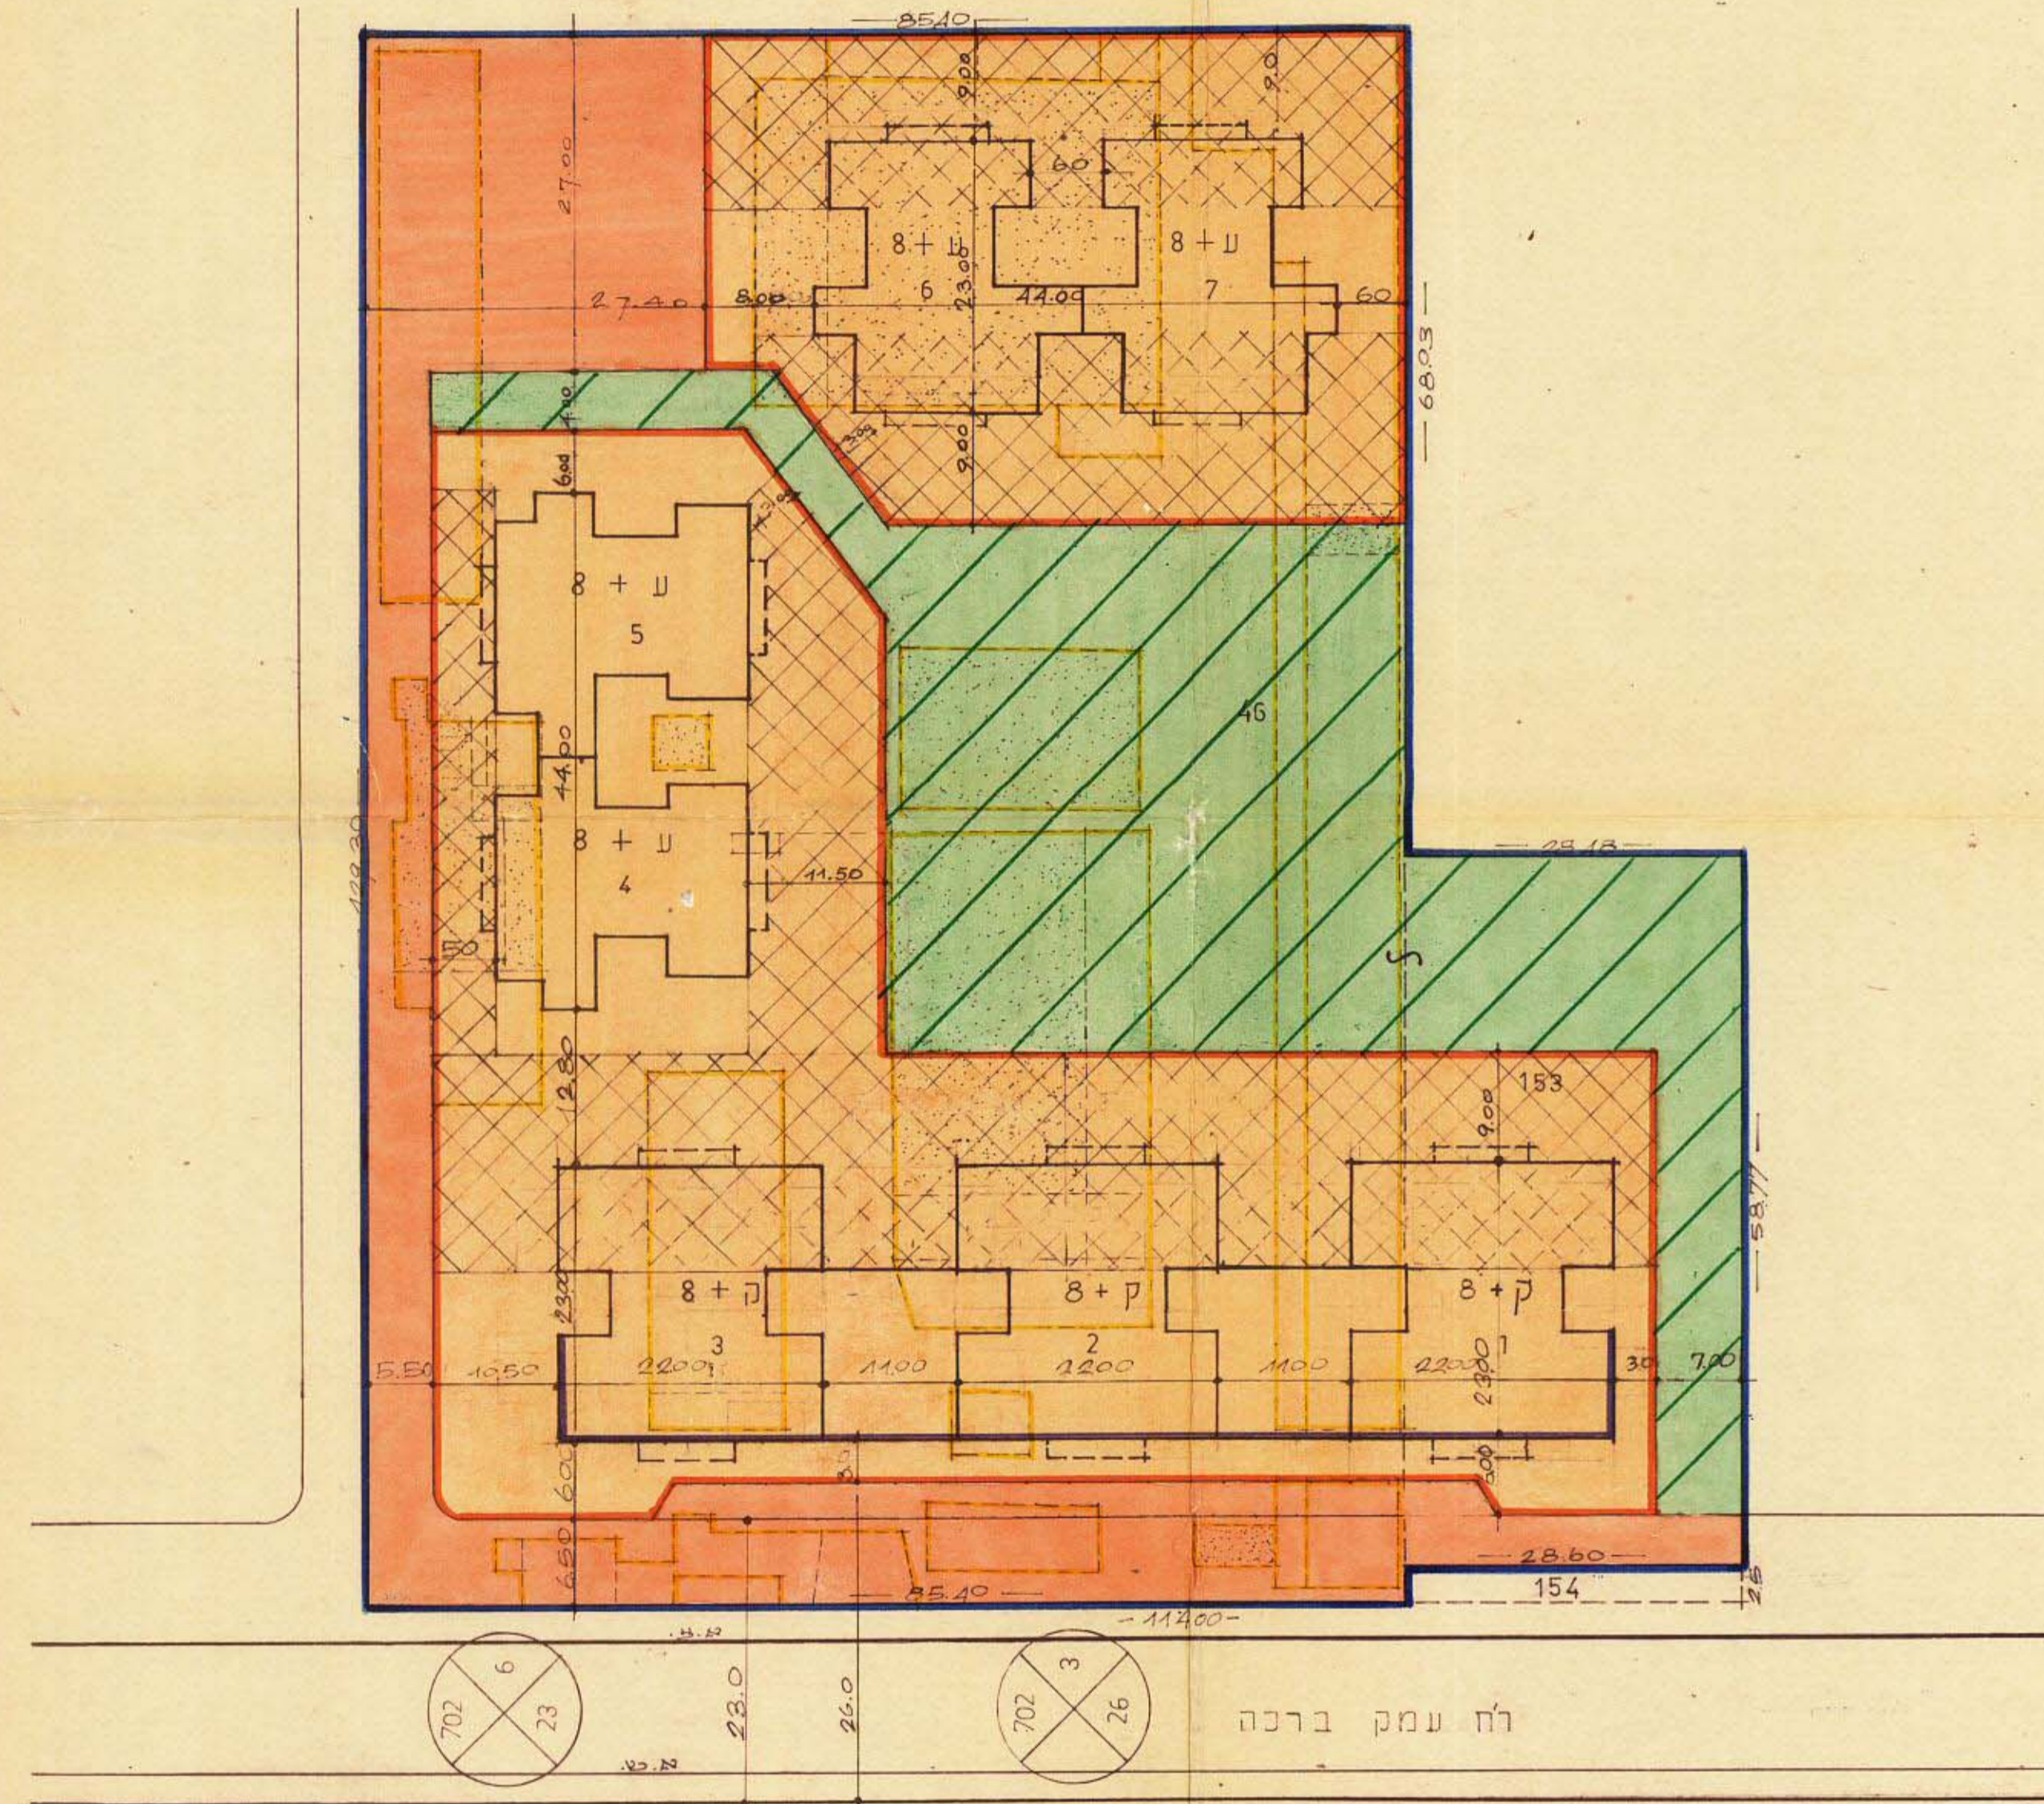

רח עמק ברכה

תכנית השטח 1:500

מרחב תכנון מקומי, תל-אביב יפו
תשריט לתכנית מס. 1555
שנוי מס. 4 לשנת 1971 של תכנית
מפורטת מס. 618

מחוז: תל-אביב
נפה: תל-אביב-יפו
עיר: תל-אביב-יפו
גוש: 7110
חלקות: 46, 153
בעל הקרקע: צבי אורבך ושות. הב. לקבלנות בניה בע"מ והיוזם:
המיתכנן: אריה אלהוני, ניסן כנען, אדריכלים
שטח התכנית: 12.736 דונם

מקרא:

- גבול התכנית
- גבול חלקה מאושרת
- אזור מגורים מיוחד
- אזור מגורים ג
- חזית חנויות
- שטח ציבורי פתוח מוצע
- דרך מוצעת או הרחבה
- דרך לבטוח
- חניה
- מבנה מוצע + מס קומות מקסימלי
- מבנה להריסה
- מספר הדרך
- קו בנין מגבול הדרך
- רוחב הדרך

חתימת בעל הקרקע והיוזם: חתימת המתכנן:

אריה אלהוני - חתמו - ניסן כנען - חתמו - צבי אורבך ושות. הב. לקבלנות בניה בע"מ
מילאני, שיעור 25, סל 17, תל אביב 2100

צבי אורבך ושות. הב. לקבלנות בניה בע"מ
סל 17, תל אביב 2100

משרד הפנים
חוק התכנון והבניה השכיח-1965
מחוז תל-אביב
מרחב תכנון מקומי
תכנית מס. 1555
החלטת המועצה המקומית תל-אביב
תאריך: 27.11.72

משרד הפנים
חוק התכנון והבניה השכיח-1965
מחוז תל-אביב
מרחב תכנון מקומי
תכנית מס. 1555
החלטת המועצה המקומית תל-אביב
תאריך: 27.11.72

הוציא לתכנון ולבניה תל-אביב
מס. התכנית 1555-20
השטח: 12.736 דונם
תאריך: 27.11.72

נשלח-מחול ומחול מוקדמות בנין 6
אישור לתכנון וניה
שם: 109.2% = 12736

לוח בניה	
מספר קומות	השטח במ ²
1 ק + 8	2636
2 ק + 8	2636
3 ק + 8	2637
4 ק + 8	2280
5 ק + 8	2280
6 ק + 8	2280
7 ק + 8	2280
סה"כ	17029

לוח השטחים	
מס. התכנית	השטח במ ²
46	11,060
153	1,676
סה"כ	12,736