

תסריט מס' : 307/72

# מרחב תכנון מקומי תל-אביב-יפו

תסריט לתכנית מס' 1597  
שנוי מס' 1 לשנת 1972 של תכנית מפורטת מס' 619.



מא/א-1-ג  
מח/א-2-ב/א

מחוז : תל-אביב  
נפה : תל-אביב  
עיר : תל-אביב-יפו  
גוש : 7076  
חלקות : 22, 23  
שטח התכנית : 745 מ"ר

בעל הקרקע : מרכז קופת-חולים  
ה יזום : " " "  
המתכנן : מחלקת ההנדסה  
ב מרכז קופת-חולים


חתימת בעל הקרקע והיוזם :  
חתימת המתכנן :

תאריך : 16.I.1972

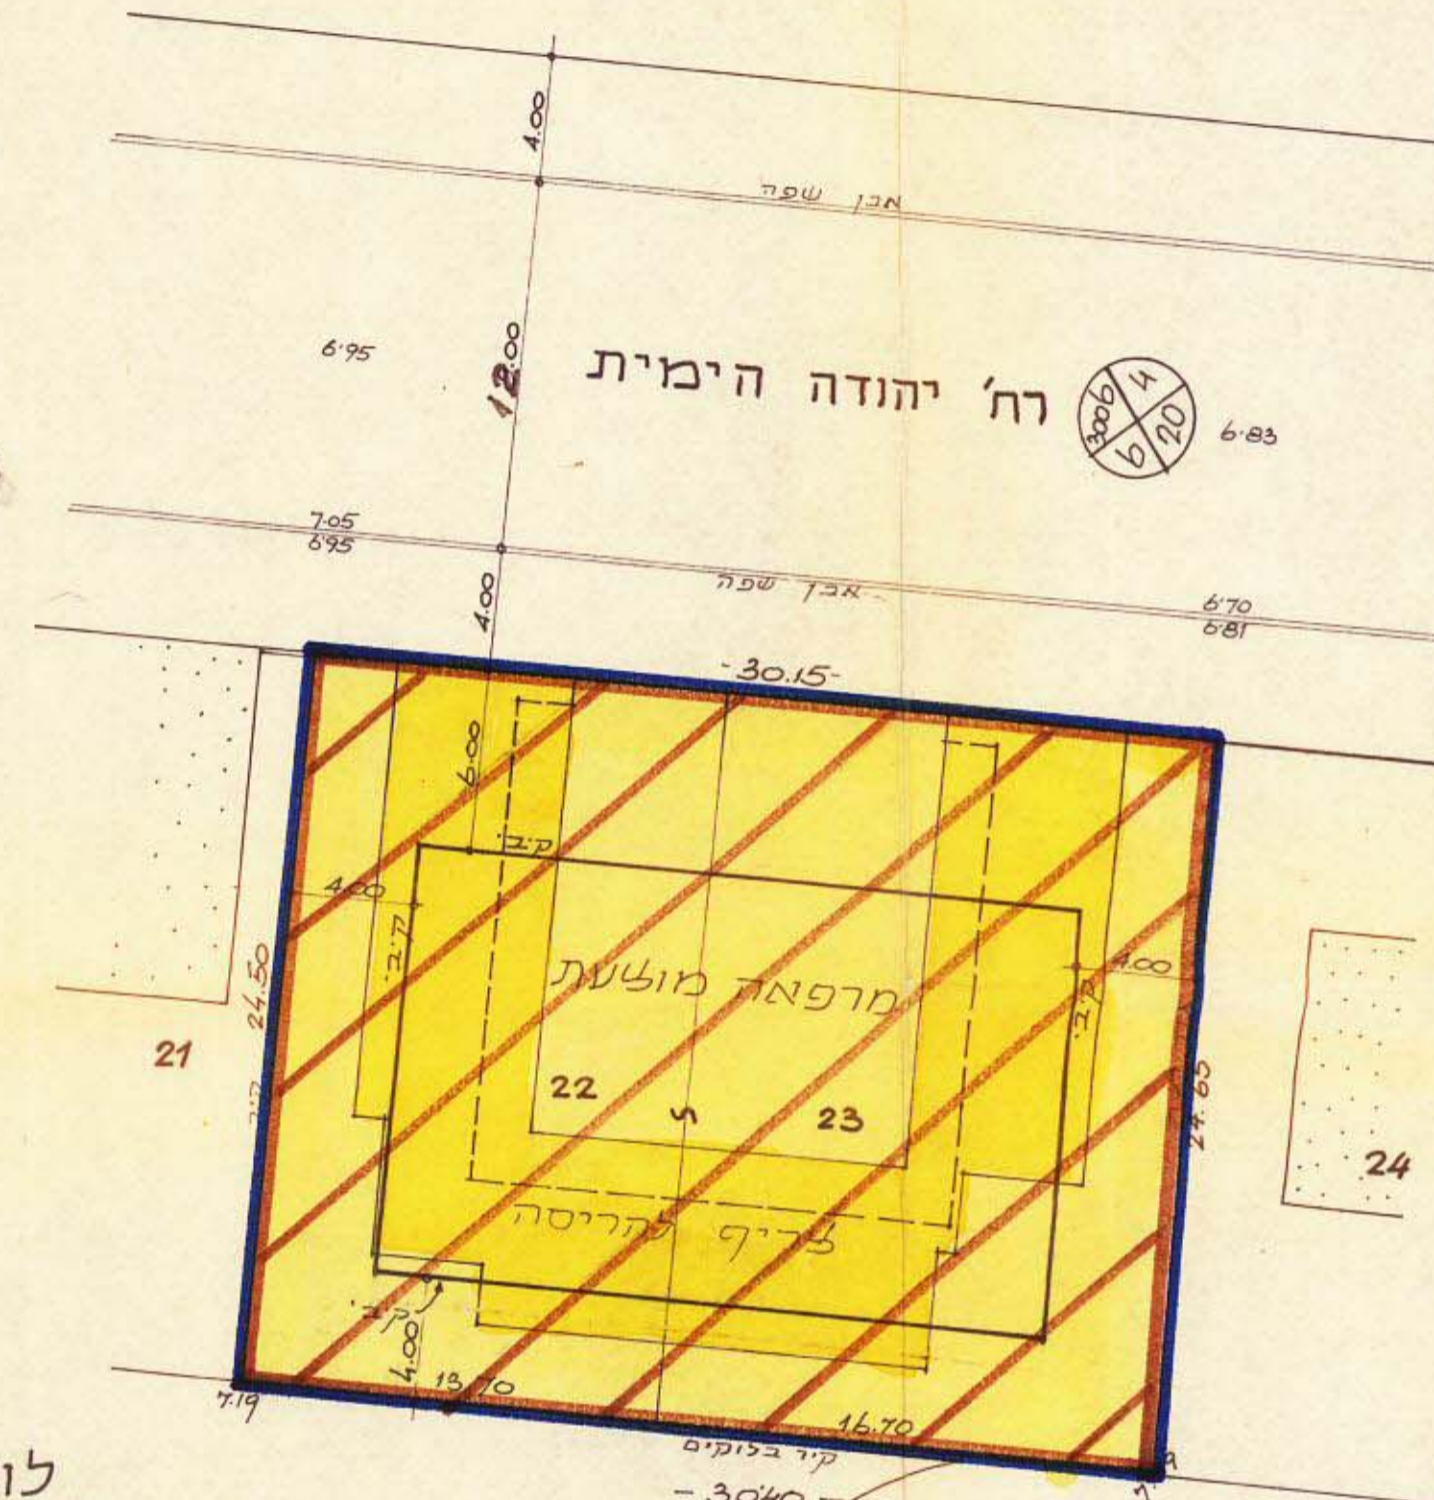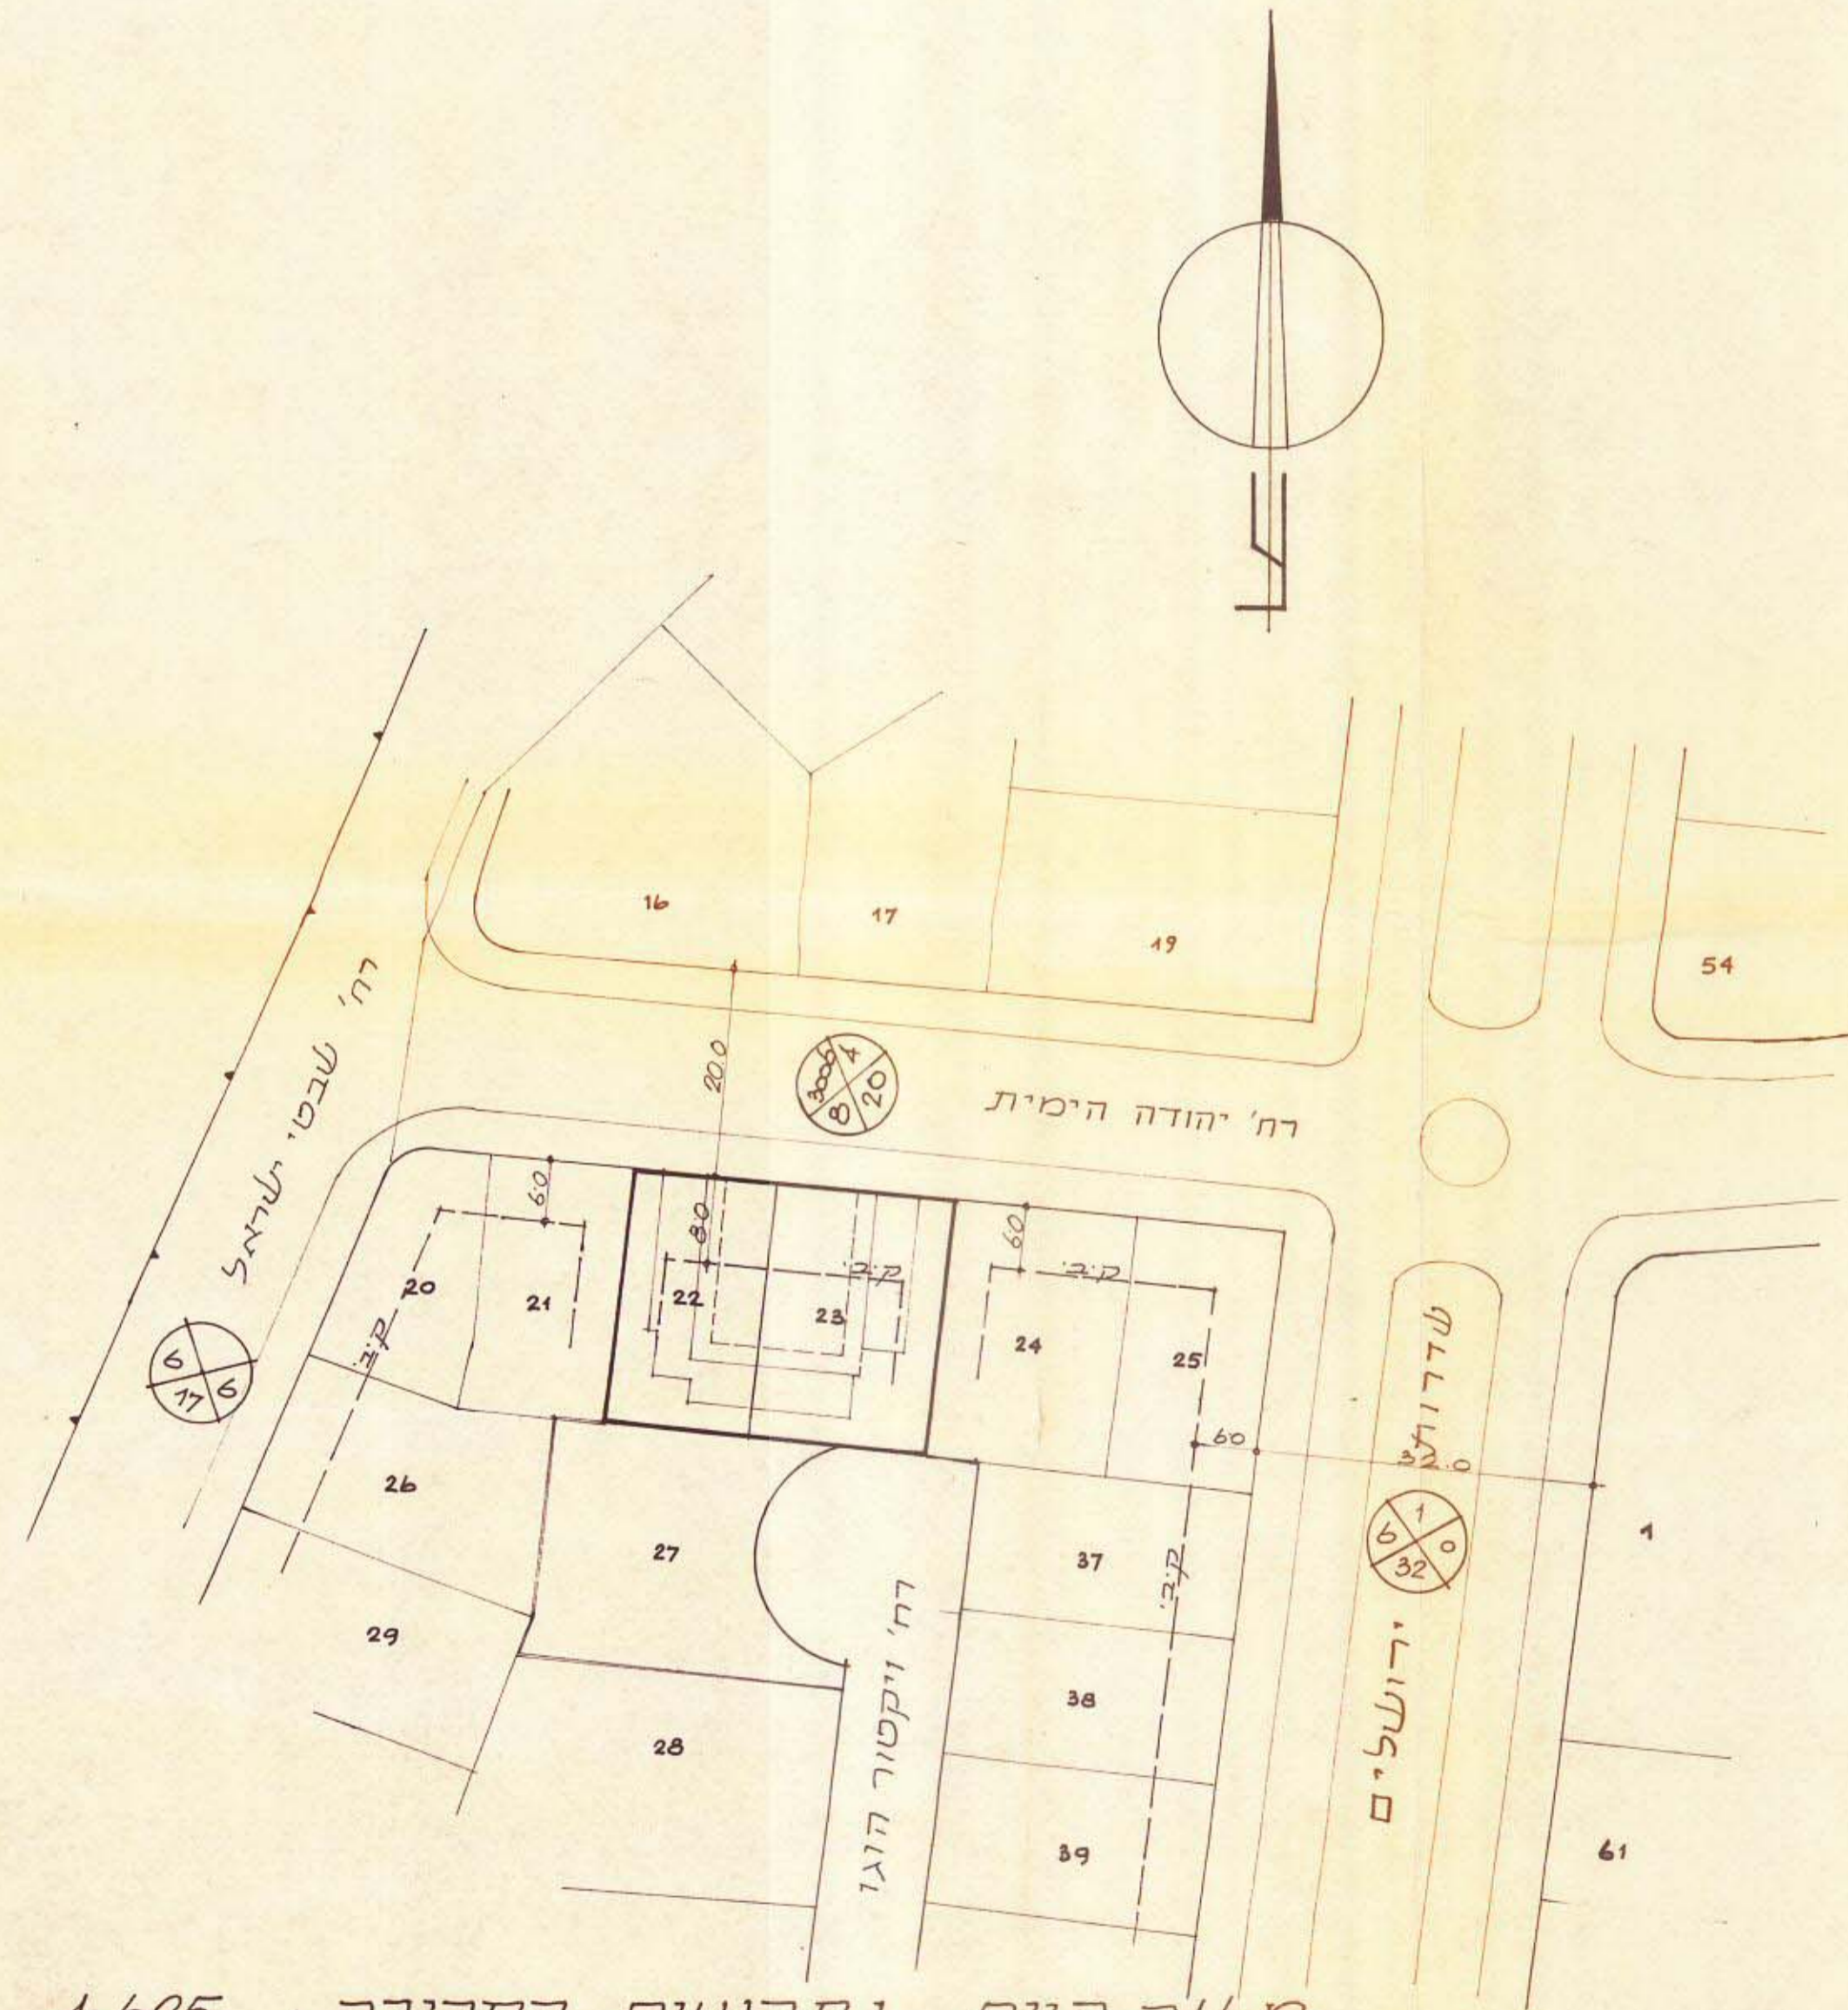

לוח השטחים:

החלקה	שטח מ²
22	336
23	409
ס"ה	745

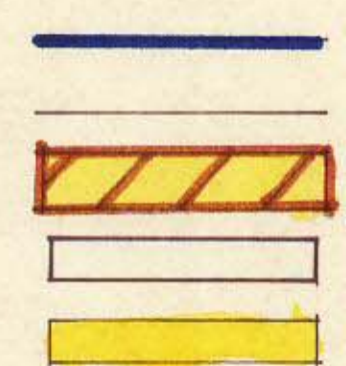

**מקרה :**  
גבול התכנית :  
גבול החלקות :  
מגרש מיוחד למרפאה :  
מבנה מוצע :  
מבנה להריסה :

המגרש עם המלב המוצע 1:250

מצב קיים ותרשים הסביבה : 1:625

גומדע-ניחול ומדע סקרעין ונכסים בע"מ  
אימות אישור  
אשרה לתוקף ע"י ועדה  
שם :  
החתימה :

סוגר רה הכנים  
חוק התכנון והבניה תשכ"ח-1965  
מחוז : תל-אביב  
מירכב תכנון מקומי : ג-א אביב  
תכנית : א-101-ט  
התעדה המחוזית ביישובים יז : 161  
תאריך : 24.4.1972  
החליטה להפקיר את  
התכנית להגדרת לעול  
סגן מנהל :

הועדה המקומית לתכנון ולבניה תל-אביב-יפו  
שם התכנית : תכנית מס' 1597  
המלצה : לטוב תוקף :  
תאריך : 12.3.1972  
תאריך : 20.7.1973

חוק התכנון והבניה תשכ"ח-1965  
מחוז : תל-אביב  
מירכב תכנון מקומי : ג-א אביב  
תכנית : א-101-ט  
התעדה המחוזית ביישובים יז : 190  
תאריך : 12.3.73  
החליטה להפקיר את  
התכנית להגדרת לעול  
סגן מנהל :