

מרחב תכנון מקומי תל-אביב-יפו
תכנית מס' 1829

שנתי מס' 1 לשנת 1974 של תכניות מס' 566,253

מחוז : תל-אביב
נכה : תל-אביב
עיר : תל-אביב-יפו


6133 : גוש
 869 : חלקה
 6134 : גוש
 298 : חלקה

הזכיה: 290
הנזים: הועדה המקומית לתכנון ובניה ת"א - יפו
המתכנן: " " " " " "

בעל הקדקע: רשות הכתוח, ק.ק.ל.
שלח התכנית: 878 מ"ר.

מצב ק"ס

6133 שיג

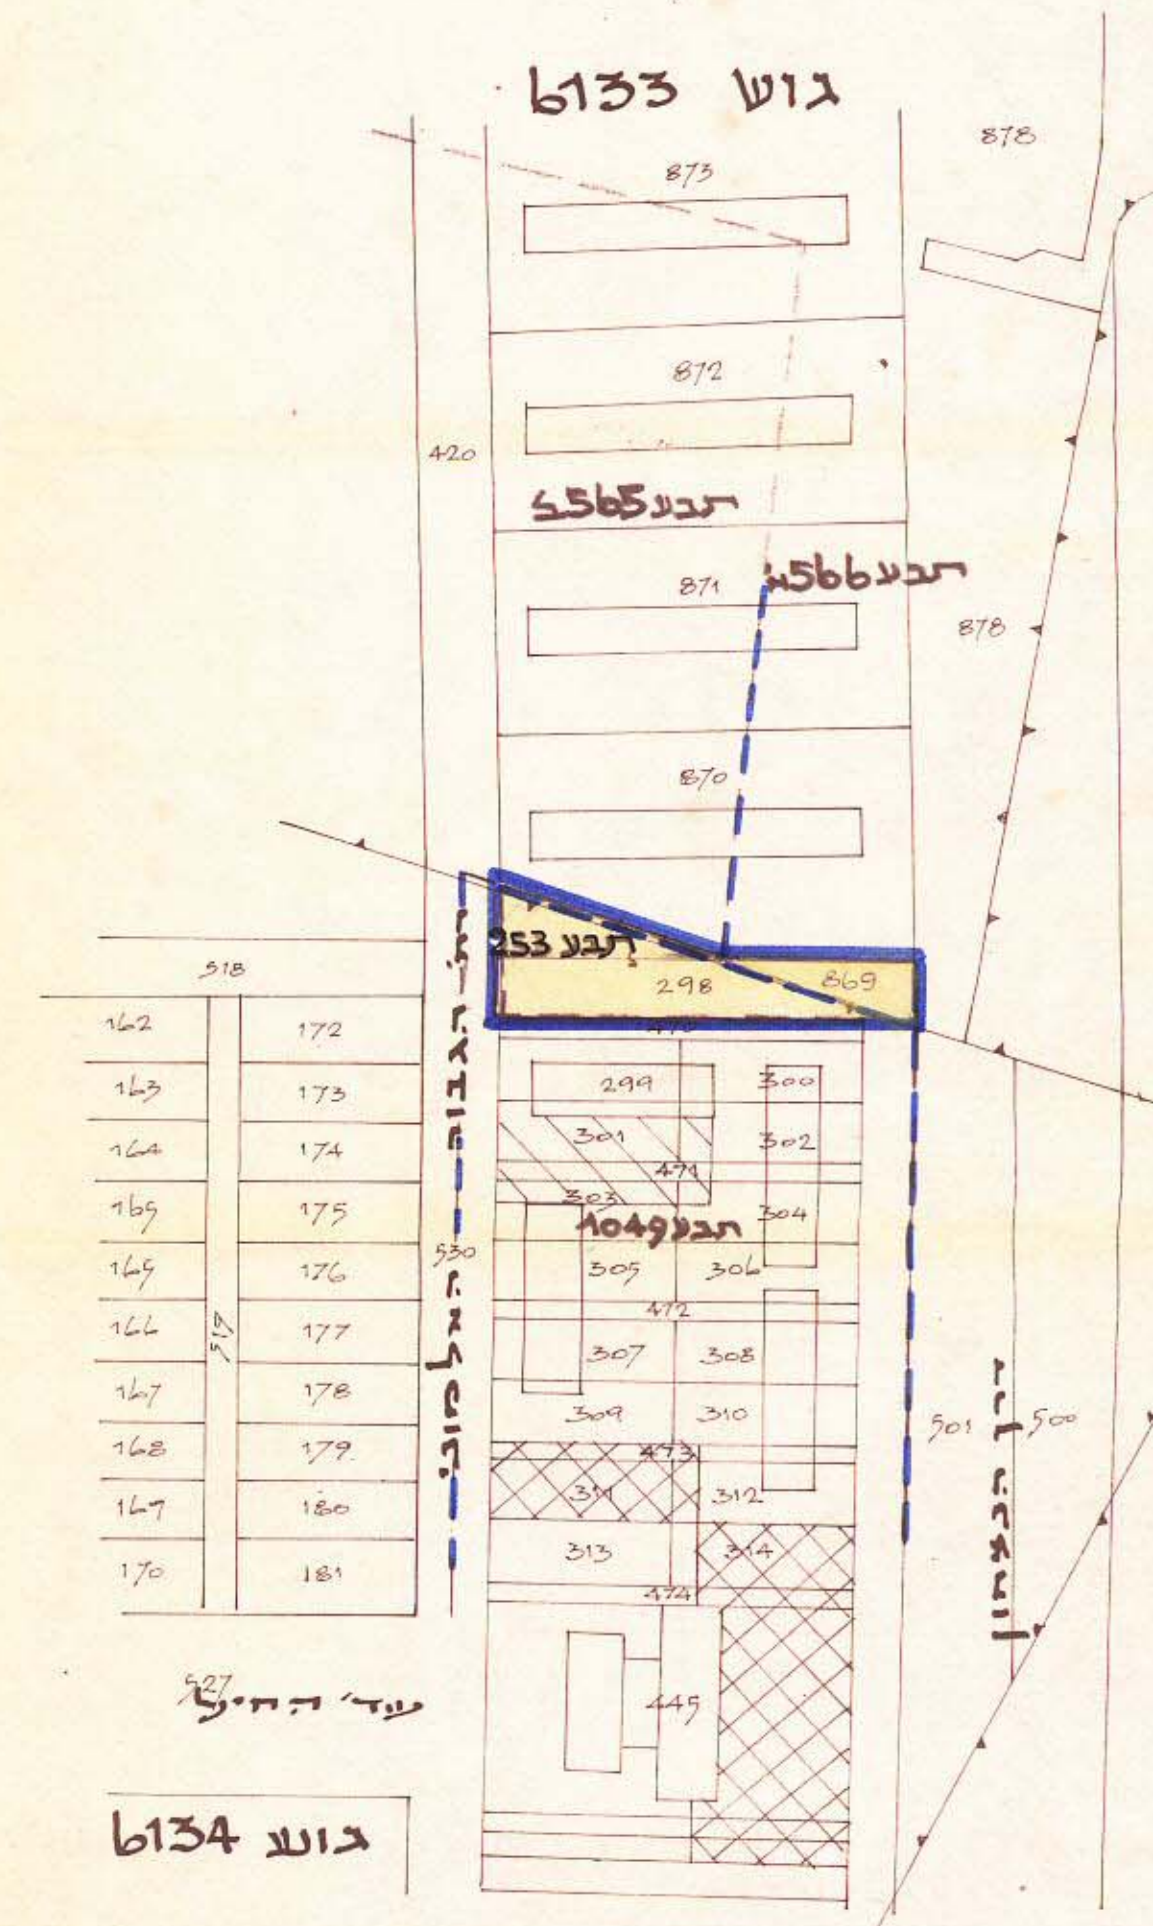


עיד' ה' ח' י' ע' 27

ג'ו"ע 6134

מצב חדש

גוש 6133

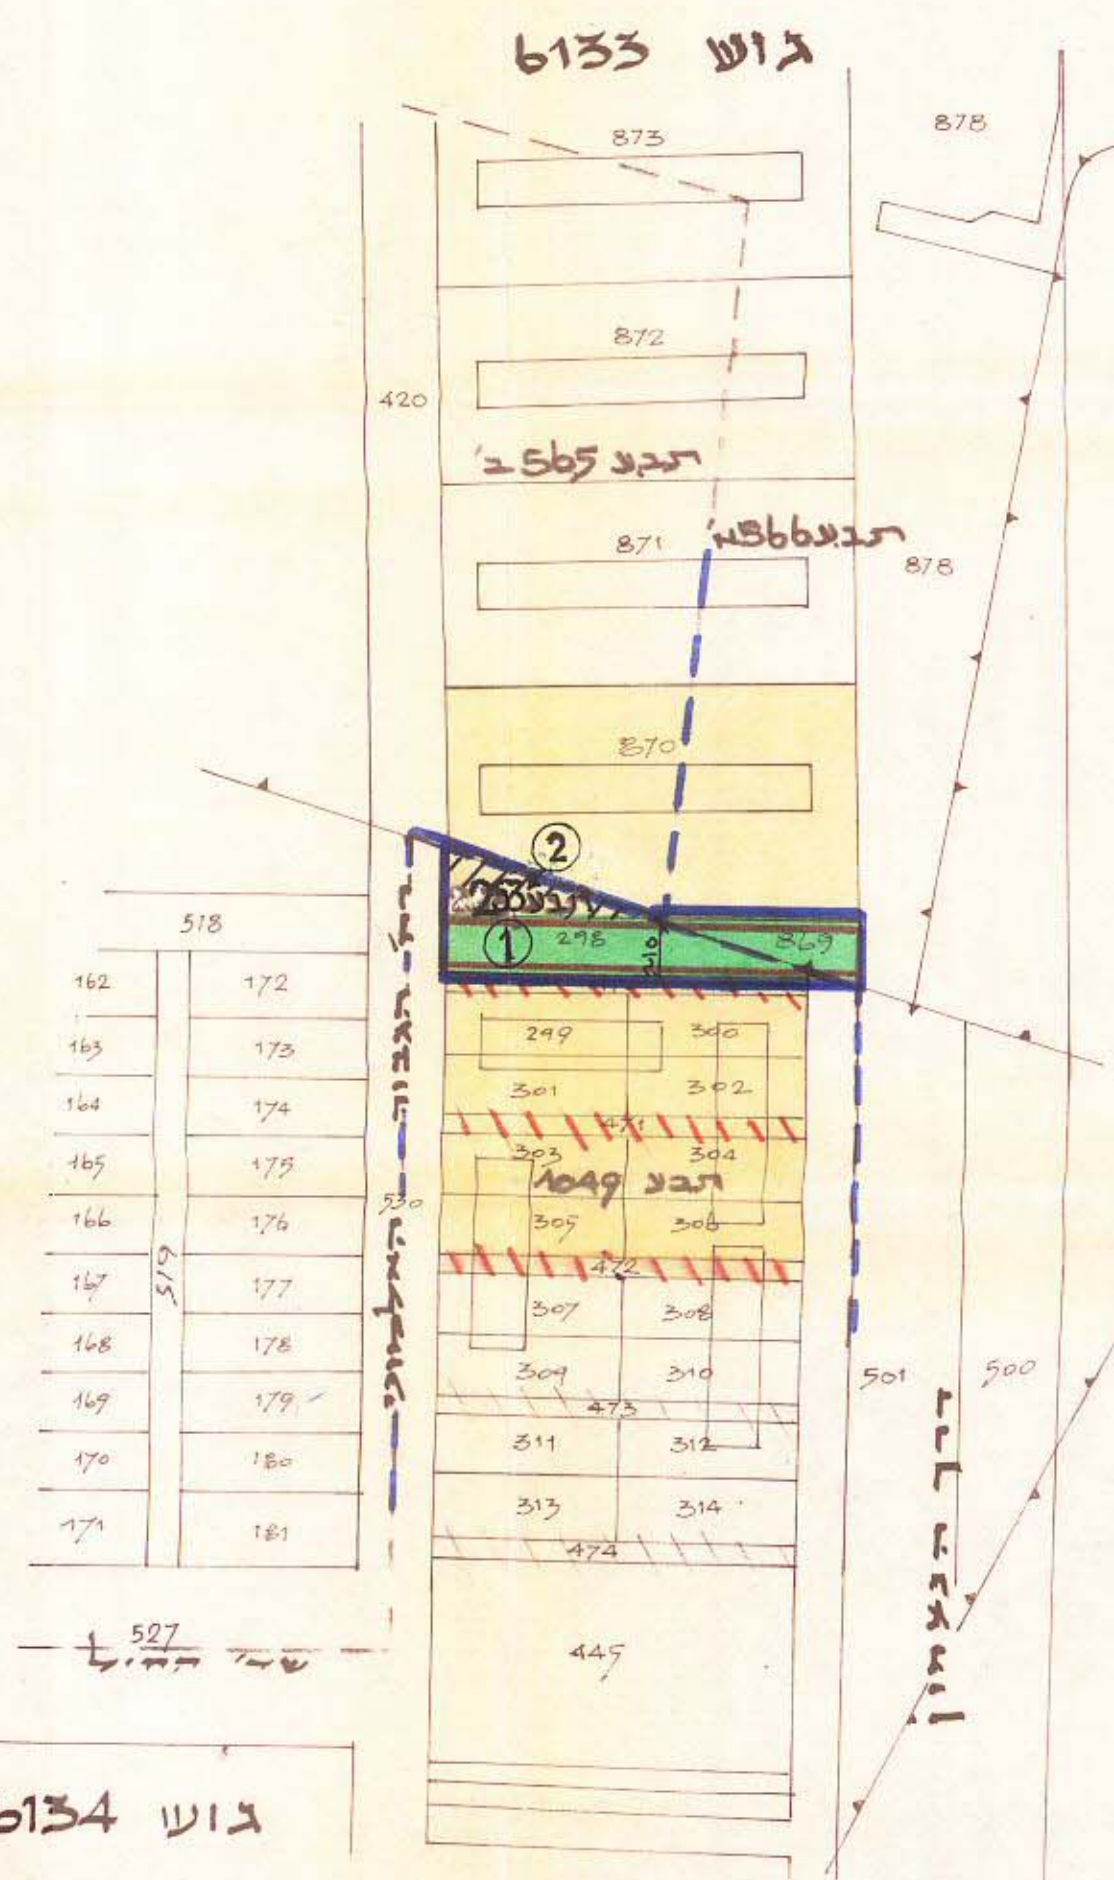


— L. 527 —

6134 ג' ע"ו



1: 1250

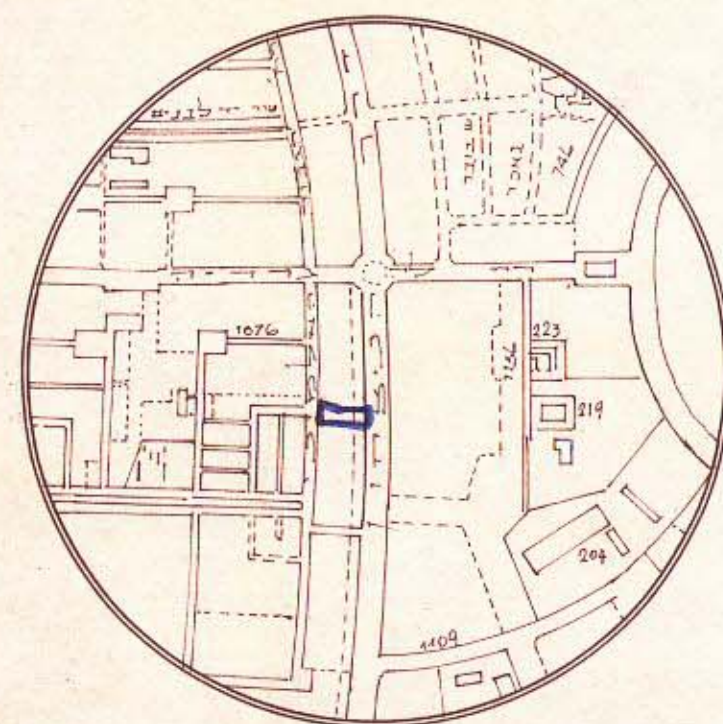

מקרא

אבול תכנית
 גבול תכנית כלולה
 גבול גוש
 גבול חלקה
 חזור מגורים II
 עביל להולכי הגל
 מברש להשלמה
 דרך לבטול

גאודע-ניחול ומידע מקרקעין ונכסים בע"מ
אימות אישור
אושרה לתוקף ע"י ועדה

שם _____
חתימה _____

משרד הפנים

חוק התכנון והבניה תשכ"ה-1965

מרחב תל-אביב

מרחב תכנון מחוזי

תכנית

הועדה המחוזית בשיטות ה

מוסד

התכנית המוצעת לעיל.

פרק שטח בעל תוכנית

1829 מס

210

החלטתי להפקיד את

רשמי

יש להעביר רשמי

פרק שטח בעל תוכנית

מסלול הפנים
חוק התכנון והבניה תשנ"ב
1965-אמ"מ
8א-למ"ב וכו'
1829
303
מ"מ
2.11.78
התכנון והבניה
ד"ר
התכנון והבניה
התכנון והבניה

נבדק
תאריך

העדה המקומית להכנות ולבניה חל-אביב יפו
שם התכנית 1629
המספר 118.74
התאריך 2.11.70
אישור לפתח תוכן ע"י ועדת התכנון להכנות ולבניה
התאריך 20.4.79

עיריית תל-אביב-יפו			
פחלק ההגדרה / מח' פנח' התכנון ולבנון ערים			
שם התכנית: תכנית 1829			
מס. מדרי: 1836/75/21			
תחום:	תיכנון:	היתכנס:	קד-מסדה: 1:1250
חשבו:	מסדה:	תיכנס:	היתכנס:
תאריך:		מפתח תכנית:	
20.4.79			