

תל אביב - יפו

תשריט לתכנית מס' 1851

שינוי מס' 1 לשנת 1975 של תכנית מקורית מס' 1435
(מרחפת קופת חולים - תכנית בנין ארכיטקטונית)

מחוז: תל אביב
נפה: תל אביב-יפו
עיר: תל אביב-יפו
גוש: 6649
חלקה: 32-A
שטח התכנית: 1.216 ד'

בעל הקרקע: מרכז קופת חולים של ההסתדרות הכללית
יוזם התכנית: מרכז קופת חולים של ההסתדרות הכללית
המתכנן: סלו הרשמן אדריכל ובונה ערים
רחוב יהודה המכבי 93, תל אביב.

חתימות:

כיוון:	בעל הקרקע:	המתכנן:	תאריך:
			30 OCT 1978


	גבול התכנית
	אזור בנין ציבור
	בנין קיים
	בנין מוצע
	מספר קומות מותר
	תניה ציבורית
	מספר הדרך
	קוי בנין לחזית
	רוחב הדרך

חתימות ואשורים של המוסדות המוסמכים:

מסדר הפנים חוק התכנון והבניה תשכ"ה-1965 מרחב תכנון מקומי מס' 1851 תכנית שני אפס הועדה המחוזית בשיבתה ה-28 (מ/א) מיום 22.7.75 החליטה לתת תוקף לתכנית המקורית לעיל. סגן מנהל כללי לתכנון	מסדר הפנים חוק התכנון והבניה תשכ"ה-1965 מרחב תכנון מקומי מס' 1851 תכנית שני אפס הועדה המחוזית בשיבתה ה-28 (מ/א) מיום 22.7.75 החליטה לתת תוקף לתכנית המקורית לעיל. סגן מנהל כללי לתכנון
---	---


הועדה המסוימת לתכנון ולבניה תל-אביב - יפו שם התכנית: תכנית מס' 1851 המטרה: שטח חקלאי תאריך: 7.9.78 מס' 94 נבח' כ"ס: מלחם העיר תאריך: 17.11.78	נבדק: תאריך: 17.11.78
--	--------------------------------------

כביש ללא מוצא מס' 2136 - חניה ציבורית

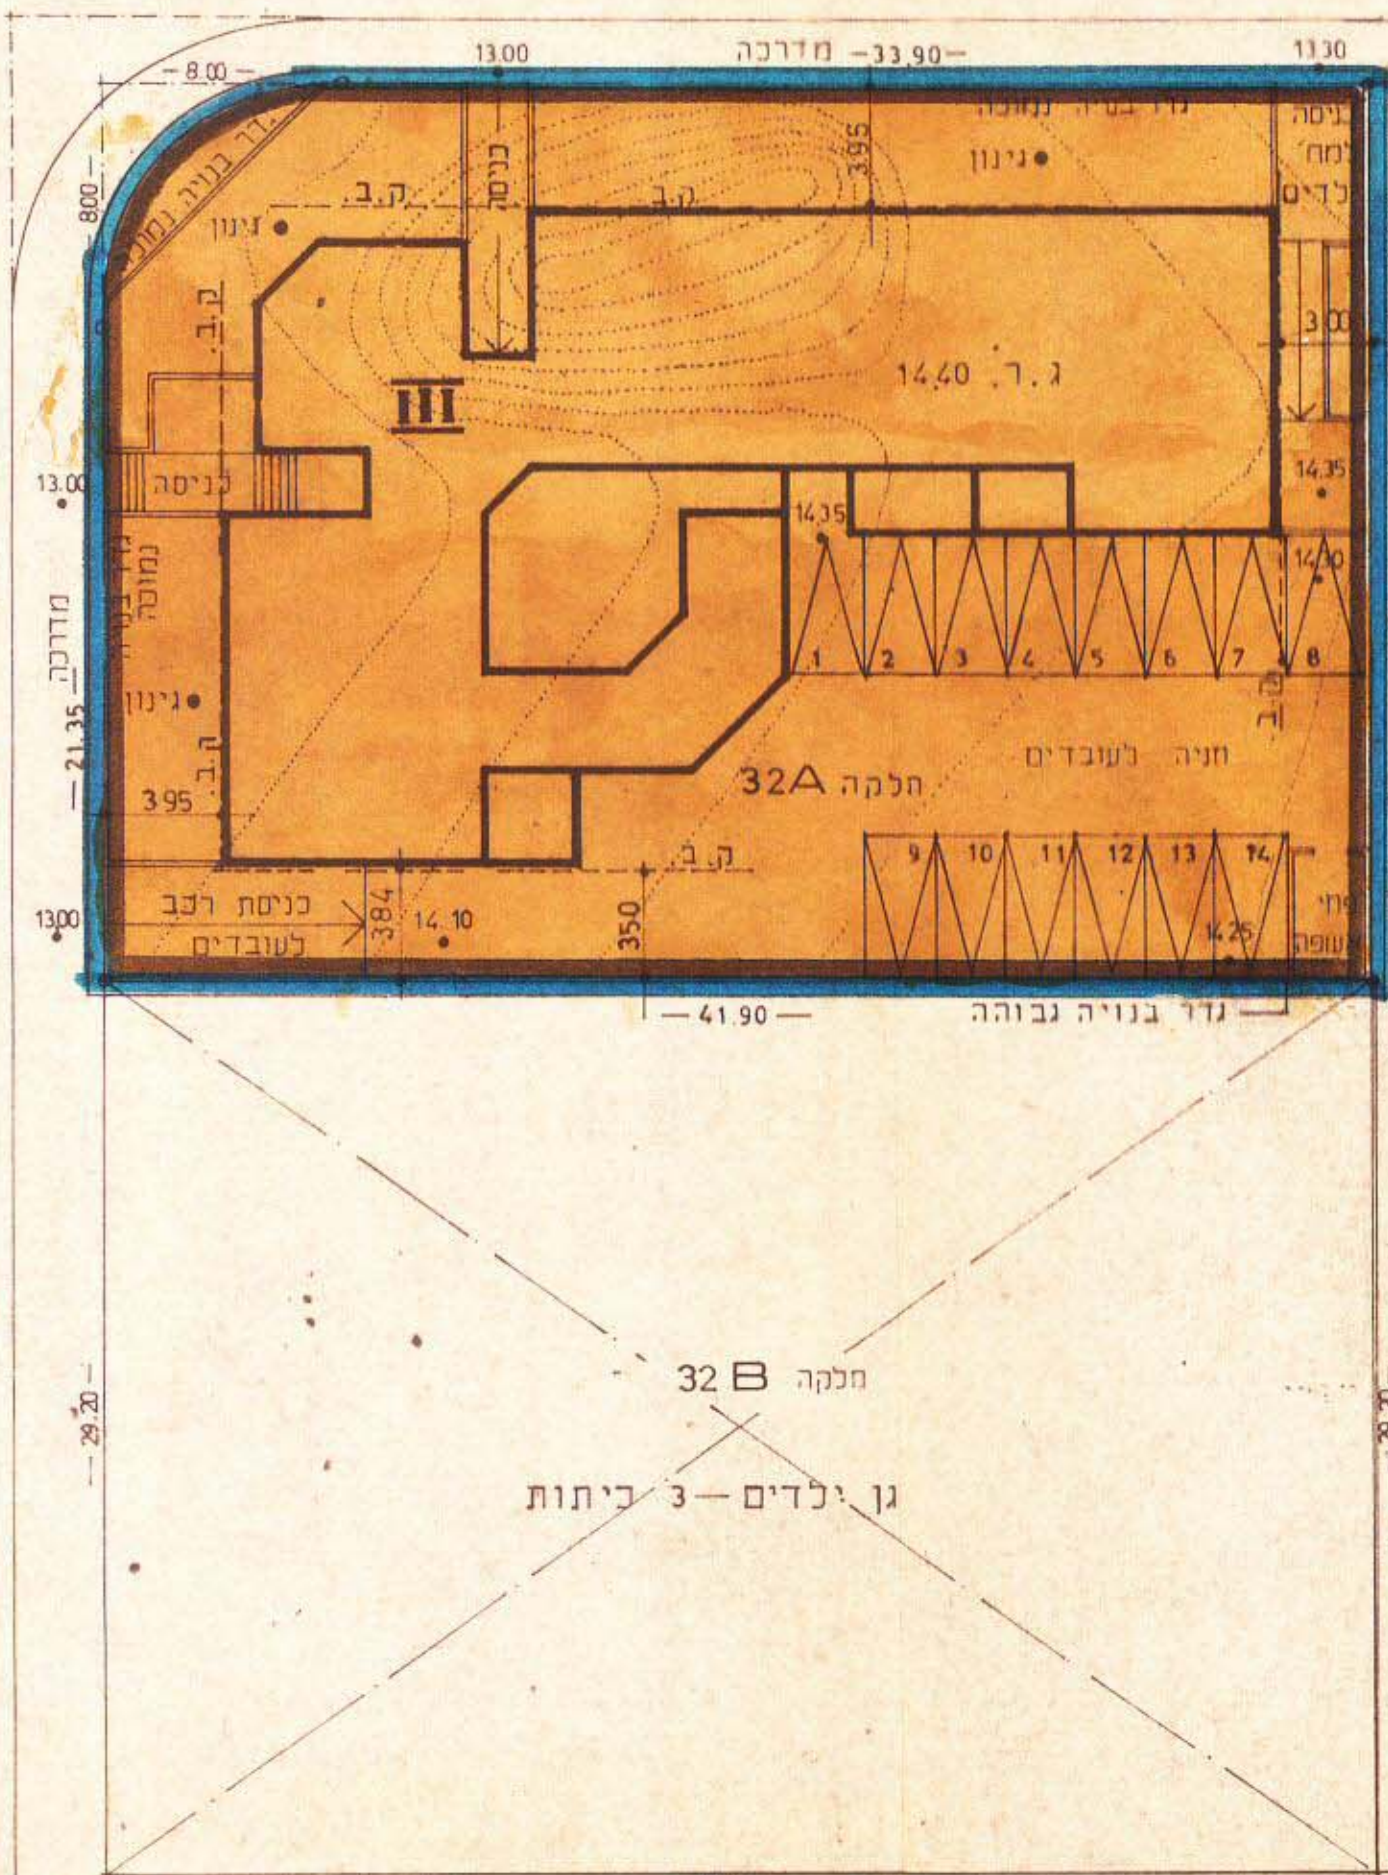

ק.מ. 1:250

תרשים החגירה

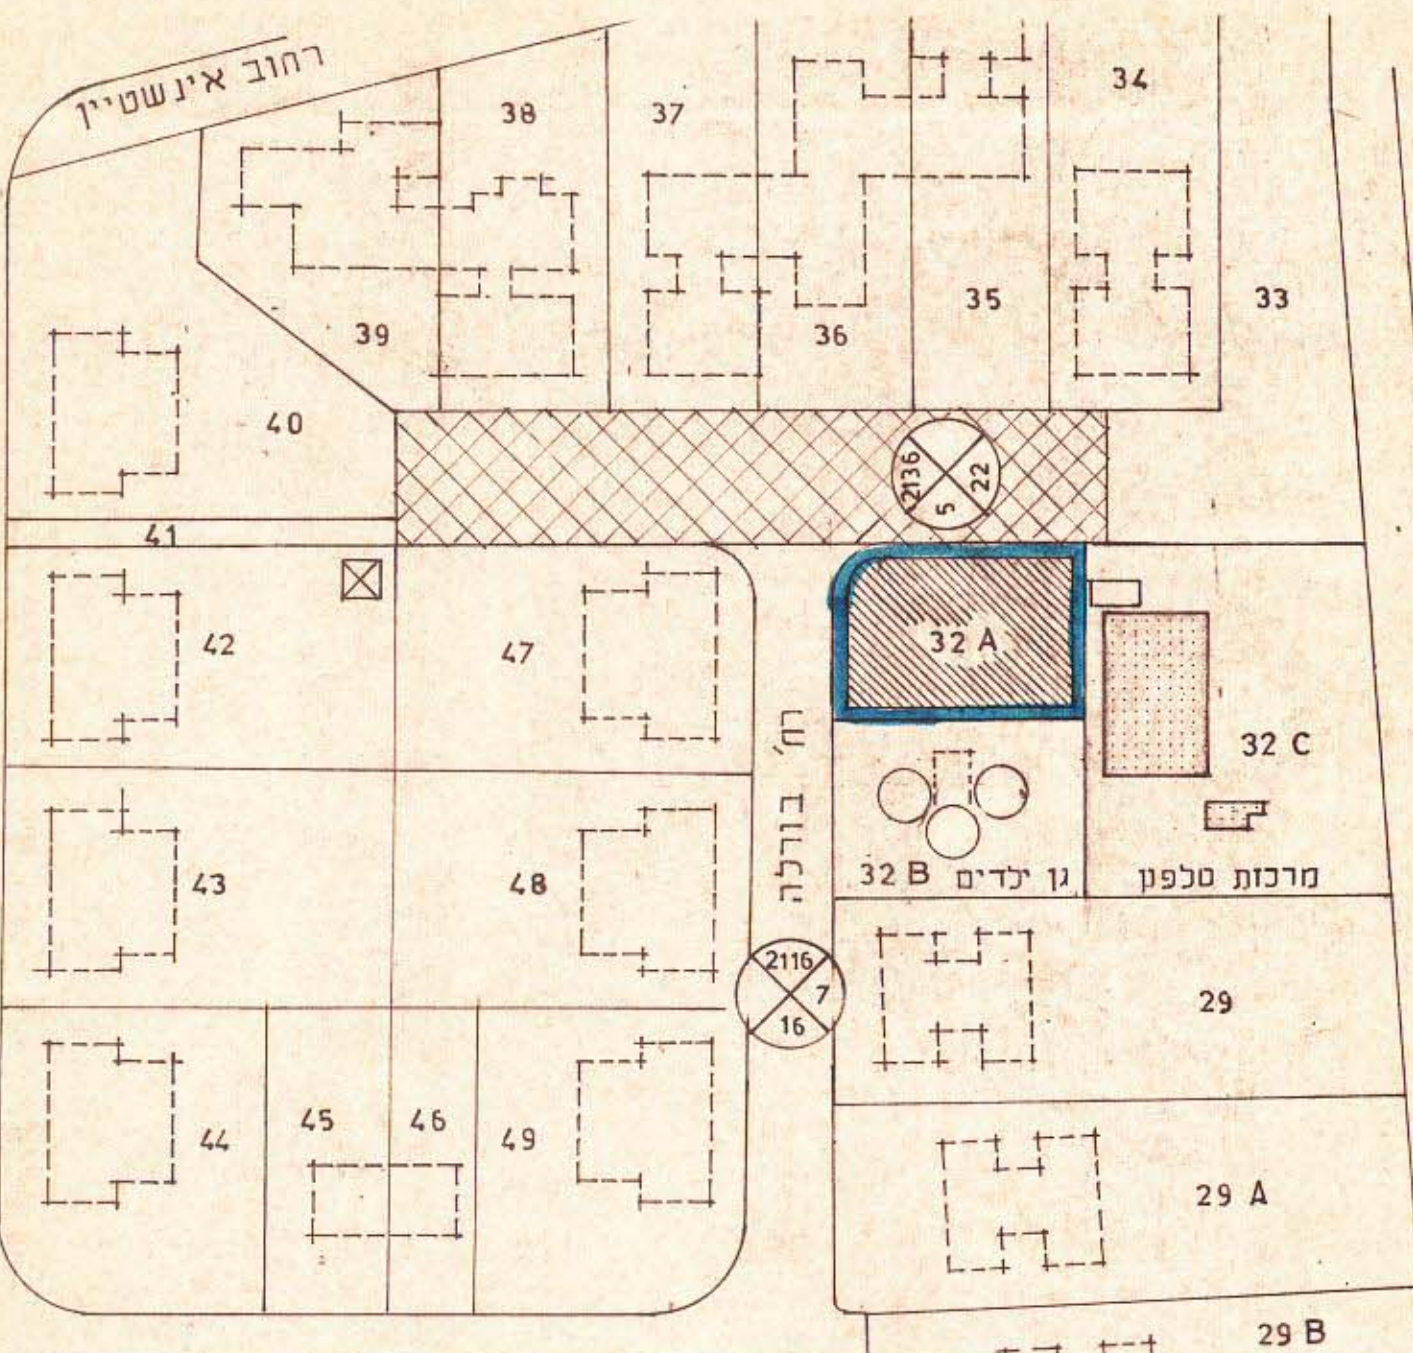

מחצב קיים

תרשים הסביבה
ק.מ. 1:1250