



תכנית מס 1176 א.5

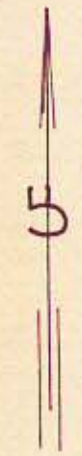


תרשים המגרש 1:250

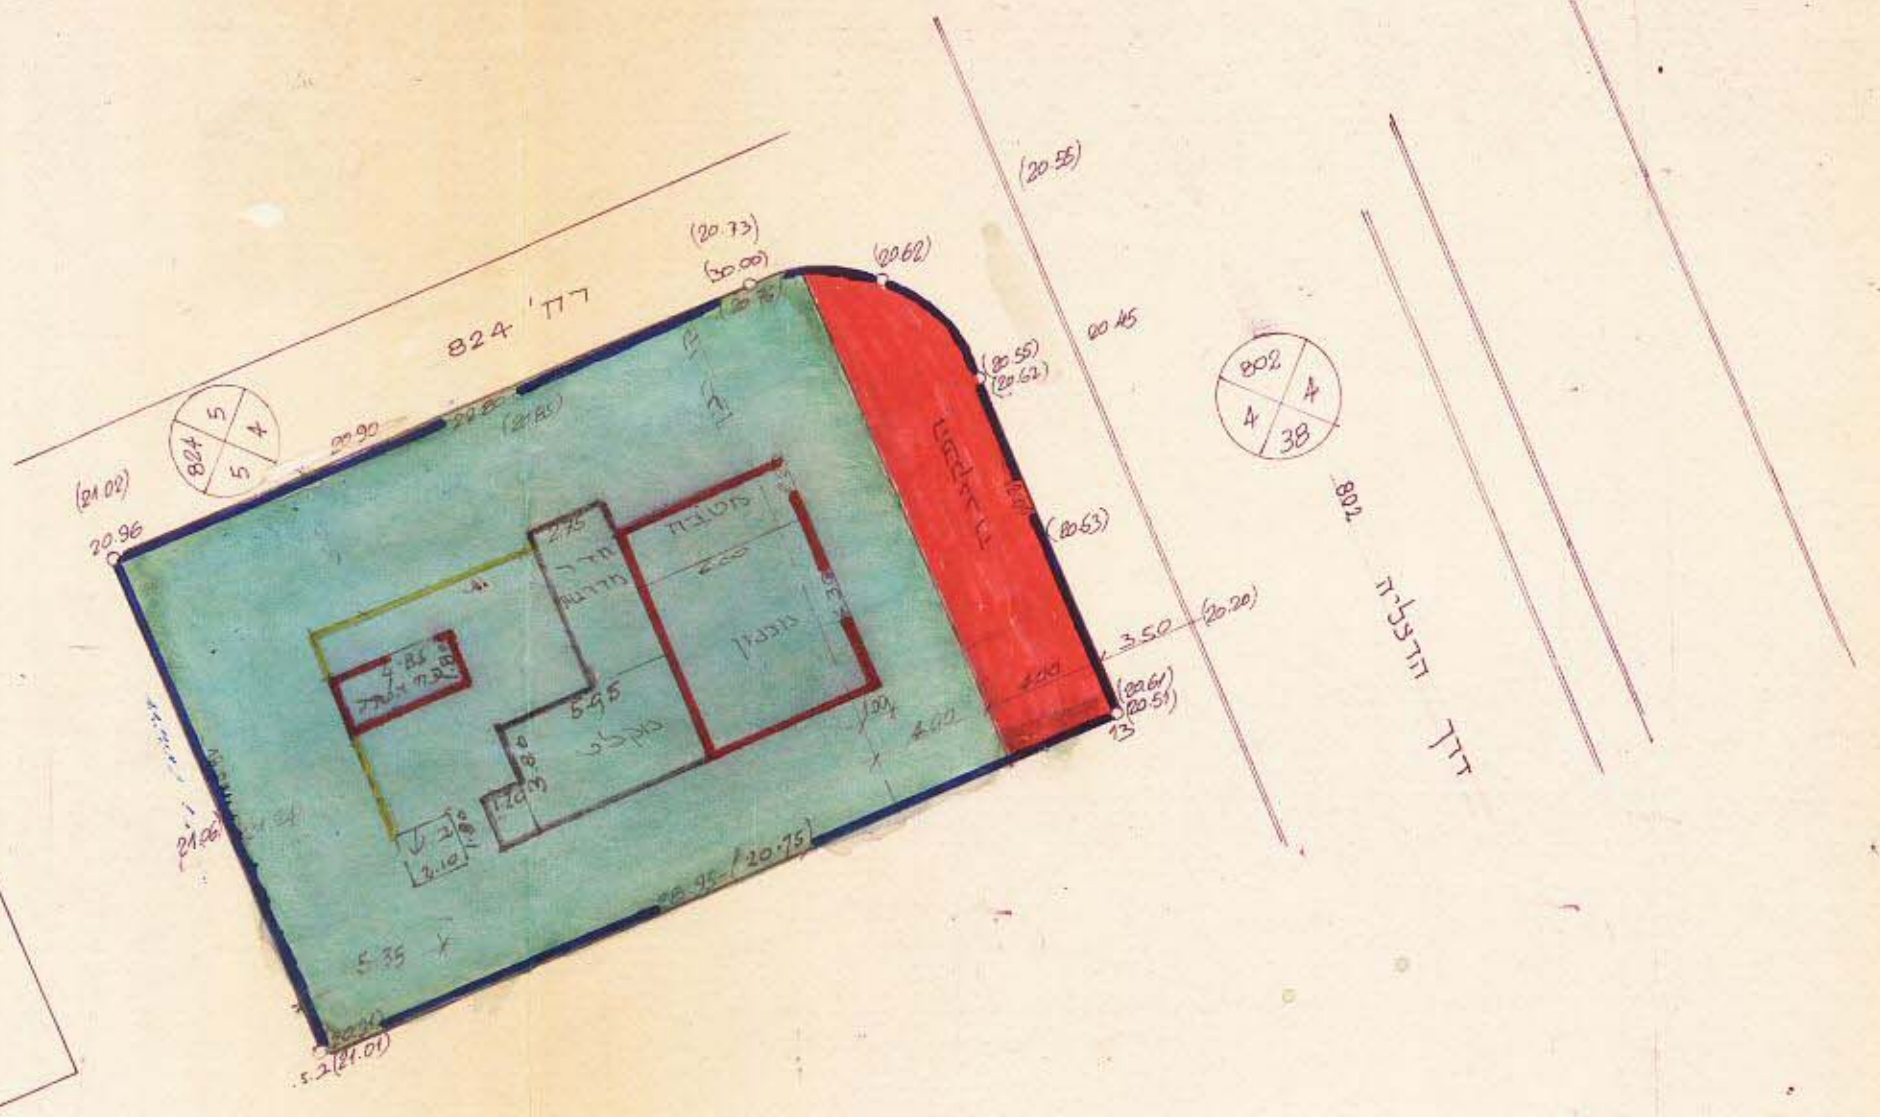

בית ק" 2

תרשים הסביבה 1:2500

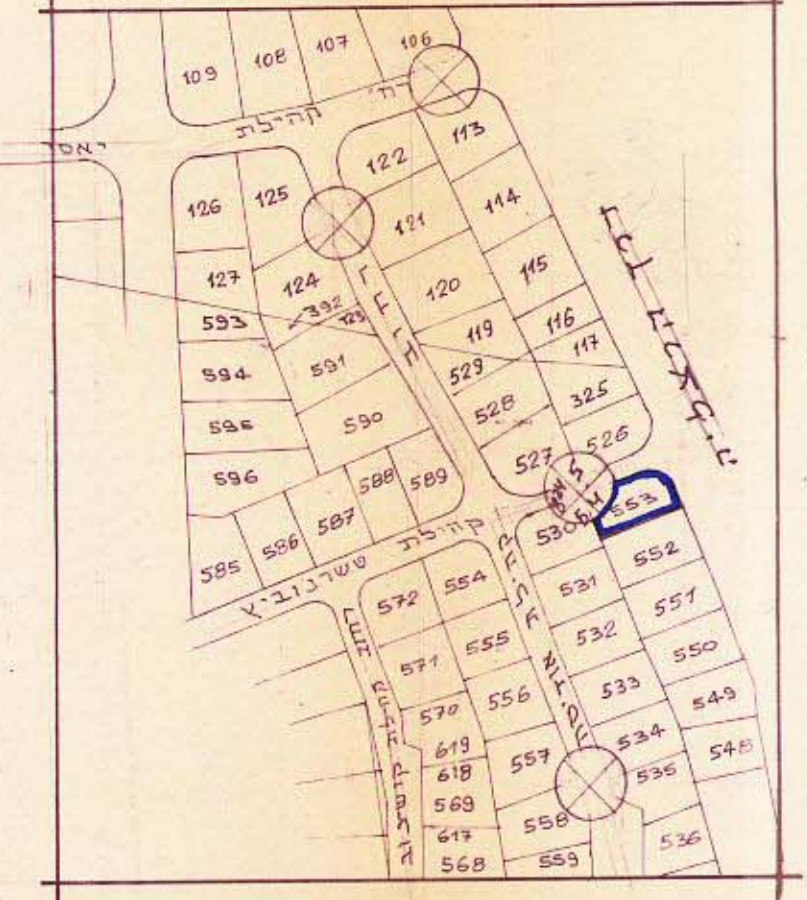

נאודע-ניהול ומדע מקרקעין ונכסים בע"מ
אימות אישור
אשרה לתוקף ע"י ועדה
שם _____
חתימה _____

תכנית לתכנית מס' 1912

שינוי מס' 1 לשנת 1976 של תכנית מכורטת מס' 279

א.3-א/א/ט.ז

משרד הפנים	מחוז
חוק התכנון והבניה תשכ"ה-1965	תל-אביב
מרחב תכנון מקומי	מחוז תל-אביב
תכנית מס' 1912	שני אימות
הועדה המחוזית בשיטתה ה' 272	מס' 14.3.77
החליטה להפקיד את	ד' רוניק
התוכנית להעיל	
מק מנהל כללי	

מחוז : תל-אביב
נפה : תל-אביב-יפו
עיר : תל-אביב-יפו
גוש : 6636
חלקה : 553

בעל הבנין והיוזם : סוכר סעד יעקב
המתכנן : צ. ספני איג-אדריכל
שטח התכנית : 513 מ"ר

משרד הפנים	מחוז
חוק התכנון והבניה תשכ"ה-1965	תל-אביב
מרחב תכנון מקומי	מחוז תל-אביב
תכנית מס' 1912	שני אימות
הועדה המחוזית בשיטתה ה' 272	מס' 14.12.77
החליטה לתת תוקף	ד' רוניק
לן בנין המבנה לעיל	
מק מנהל כללי	

מקרא
גבול התכנית
אזור מגורים : א/2
בניה קיימת בקומת קרקע
בניה מוצעת בקומת קרקע
מספר הדרך
קו בנין
רוחב הדרך
הגבולות דרך

הועדה המסומית לתכנון ולבניה תל-אביב-יפו	שם התכנית	תאריך
שם התכנית תכנית מס' 1912	תוכנית לתת תוקף ולאתר יזון מהתכנון	
תאריך	תאריך	תאריך
אשרה לתת תוקף ע"י הועדה המחוזית לתכנון ולבניה	תאריך	תאריך
תאריך	תאריך	תאריך

חתימת בעל הבנין והיוזם
חתימת המתכנן

עיריית תל-אביב
ניהול ההנדסה תכנון
8. XII. 1977
ותקבל
שם ח"ק