



תשריט מס' 1/77 - 1/77

מצב מוצע - ק.נ. 1:500

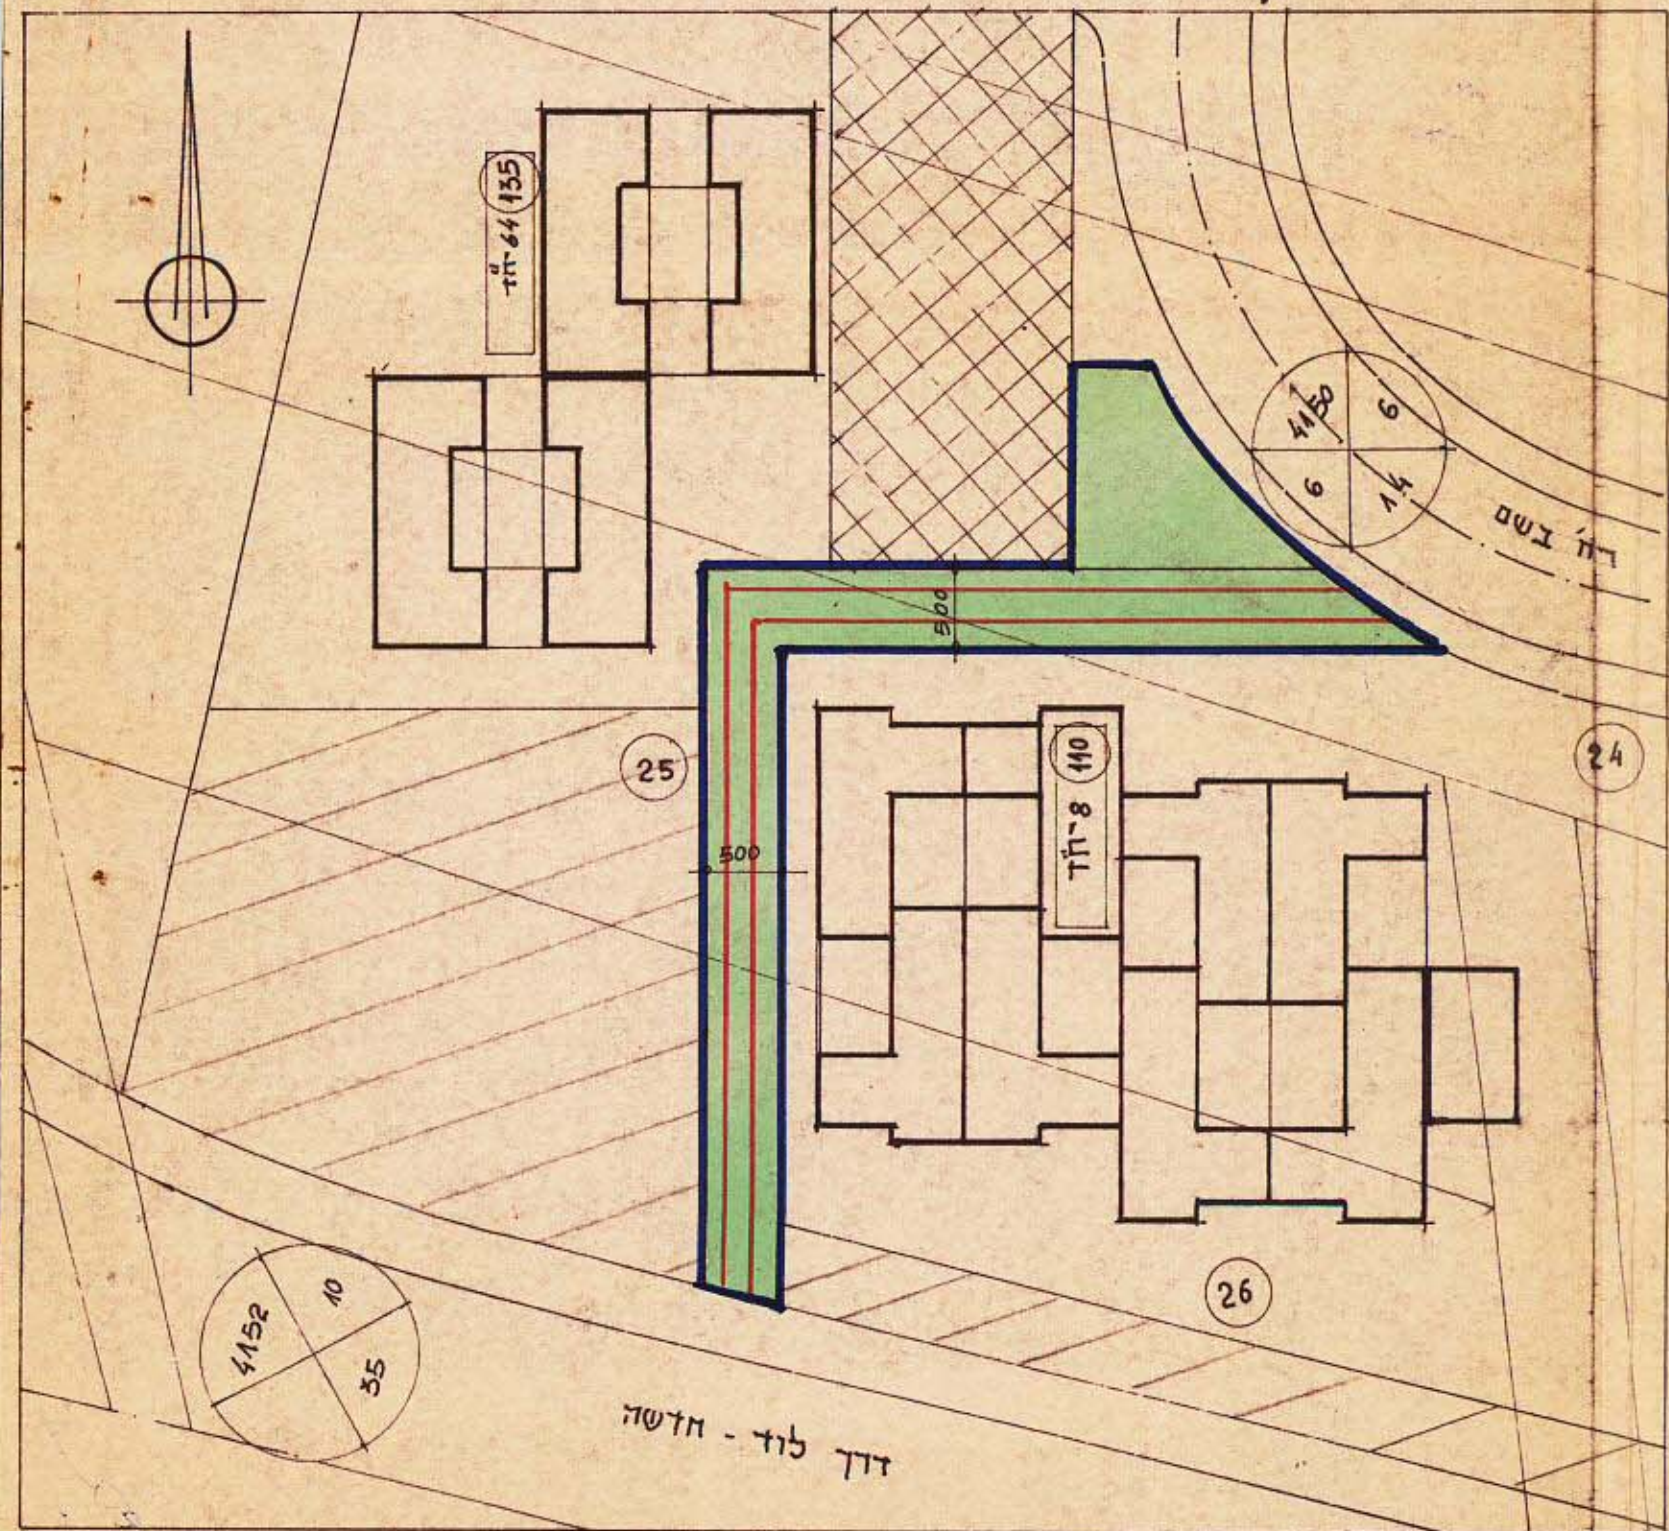

מצב קיים - ק.נ. 1:500

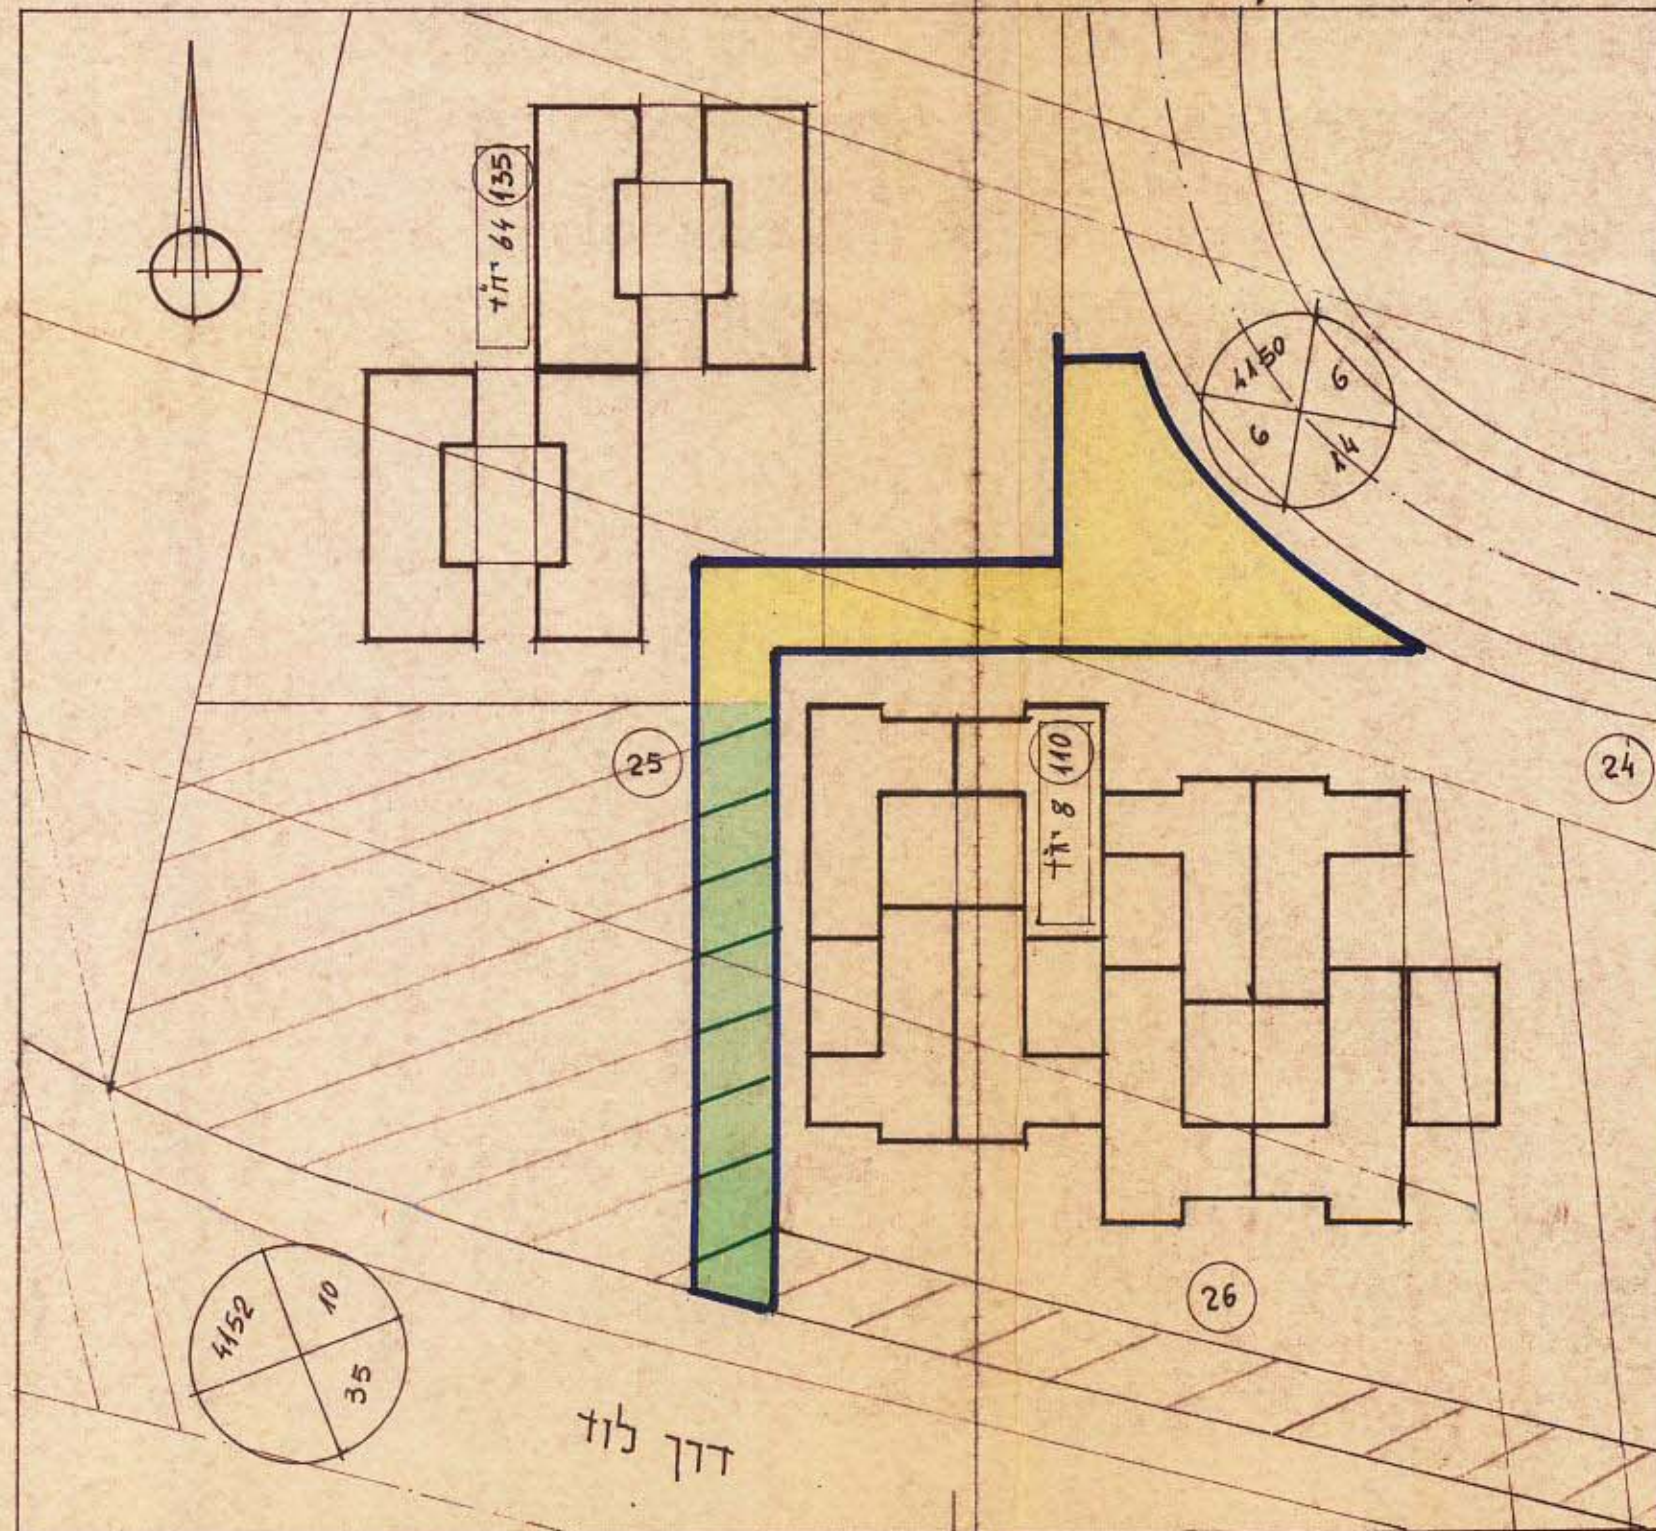

אשרי הועדות



3 מתן תוקן 4/א/א/ג

מרחב תכנון מקומי תל-אביב-יפו
תשריט לתכנית מס' 1948
שנוי מס' 1-לשנת 1977 של תכנית מפורטת - מס' 808

מסדר הפנים
חוק התכנון והבניה תשכ"ה-1965
מחוז - תל-אביב
מרחב - ג' - אב"ב-יפו
תכנית - שווי אב"ב
מס' - 1948
תאריך - 2.5.77
מס' - 275
מס' - 2-5-77
התכנית - 275
התכנית - 275
התכנית - 275
התכנית - 275

מחוז - תל אביב
נפה - תל-אביב-יפו
עיר - תל-אביב-יפו
גזש - 6137
חלקי חלקות - 26, 25, 24

בעל הקרקע : מנהל מקרקעי ישראל
היוזם : הועדה המקומית לתכנון ולבניה
המתכנן : י. שלני - ש. פובזנר - אדריכלים
שטח התכנית : 615 מ"ר
תאריך : 6.1.77

מסדר הפנים
חוק התכנון והבניה תשכ"ה-1965
מחוז - תל-אביב
מרחב - ג' - אב"ב-יפו
תכנית - שווי אב"ב
מס' - 1948
תאריך - 16.7.78
מס' - 86 (מל"א)
התולדה לקת תוקן
לשנת 1978
מס' - 86 (מל"א)
מס' - 86 (מל"א)
מס' - 86 (מל"א)

גאודע-ניהול ומידע מקרקעין ונכסים בנימי
אימות אישור
אושרה לתוקף ע"י ועדה
שם
חתימה

ועדה המקומית לתכנון ולבניה תל-אביב-יפו
שם התכנית - תכנית מס' 1948
השליטה - לשון תוקן (לשון תכנון במבנה)
תאריך - 16.2.78
אישור לשון תוקן ע"י ועדה המקומית לתכנון ולבניה
תאריך - 26.5.78
מס' - 86 (מל"א)
מס' - 86 (מל"א)
מס' - 86 (מל"א)

מב"א
צבול התכנית
צבול חלקה קיימת ומספרה
אזור מוצרים
שטח פרטי פתוח
שכיל להולכי רגל
שטח צבורי פתוח

התיחות
בעל הקרקע
היוזם
המתכנן