

מרחב תכנון מקומי תל-אביב - יפו
תשריט לתכנית מס' 1960
 שנוי מס' 1 לשנת 1977 של תכנית מפורטת מס' 772

גאודע-ניהול ומדע מקרקעין ונכסים בע"מ
 אימות אישור
 אושרה לתוקף ע"י ועדה
 שם: 781
 חתימה:

מחוז : תל-אביב
 נפה : תל-אביב-יפו
 עיר : תל-אביב-יפו
 גוש : 7110
 חלקה : 174

בעל הקרקע : דודי את דבונה חברה לבנין ופתוח בע"מ
 זיווג :
 המתכנן : עא.בא. דשקס-גולדמן מהנדסים בע"מ
 שעת התכנית : 969 מ"ר

משרד הפנים
 חוק התכנון והבניה תשכ"ה-1965
 מחה : עא.בא. דשקס-גולדמן
 מרחב התכנון מקומי : תל-אביב-יפו
 תכנית : 1960
 מס' : 280
 הועדה המחוזית בשיבתה זו : 11.7.78
 מיום : 11.7.78
 החליטה להסיר את :
 התכנית הנכנסת לעיל : ד. גולדמן
 סגן מנהל פלד יונתן : ד. גולדמן
 חשבוט ראש :

-  גבול התכנית
-  גבול גוש
-  אזור מגורים ג
-  חצית חצויות
-  מספר הדרך
-  קו בנין מגבול הדרך
-  רוחב הדרך

משרד הפנים
 חוק התכנון והבניה תשכ"ה-1965
 מחה : עא.בא. דשקס-גולדמן
 מרחב התכנון מקומי : תל-אביב-יפו
 תכנית : 1960
 מס' : 86 (מסל)
 הועדה המחוזית בשיבתה זו : 16.2.78
 מיום : 16.2.78
 החליטה לתת תוקף : ד. גולדמן
 לתכנית הנכנסת לעיל :
 סגן מנהל פלד יונתן : ד. גולדמן
 חשבוט ראש :

חתימת בעל הקרקע והזוג
דודי את דבונה חברה לבנין ופתוח בע"מ
 חתימת המתכנן
עא.בא. דשקס-גולדמן
 מהנדסים בע"מ
 תל-אביב-יפו
 טל. 227539


הועדה המוסימית לתכנון ולבניה תל-אביב - יפו	שם התכנית	תכנית מס' 1960
הוסלטה למתן תוקף (לשם בנין בהתחייבות)	תאריך	16.2.78
החלטה	פרוטוקול	86 (מסל)
אושרה למתן תוקף ע"י הועדה המחוזית לתכנון ולבניה	תאריך	16.2.78
נח' בע	מלחם העיר	24.3.78
יזר הועדה	תאריך	

נבדק : ד. גולדמן
 תאריך : 16.2.78


עיריית תל-אביב-יפו
 הנהלת התכנון
 16. III. 1978
 נתק

מצב קיים

מצב חדש

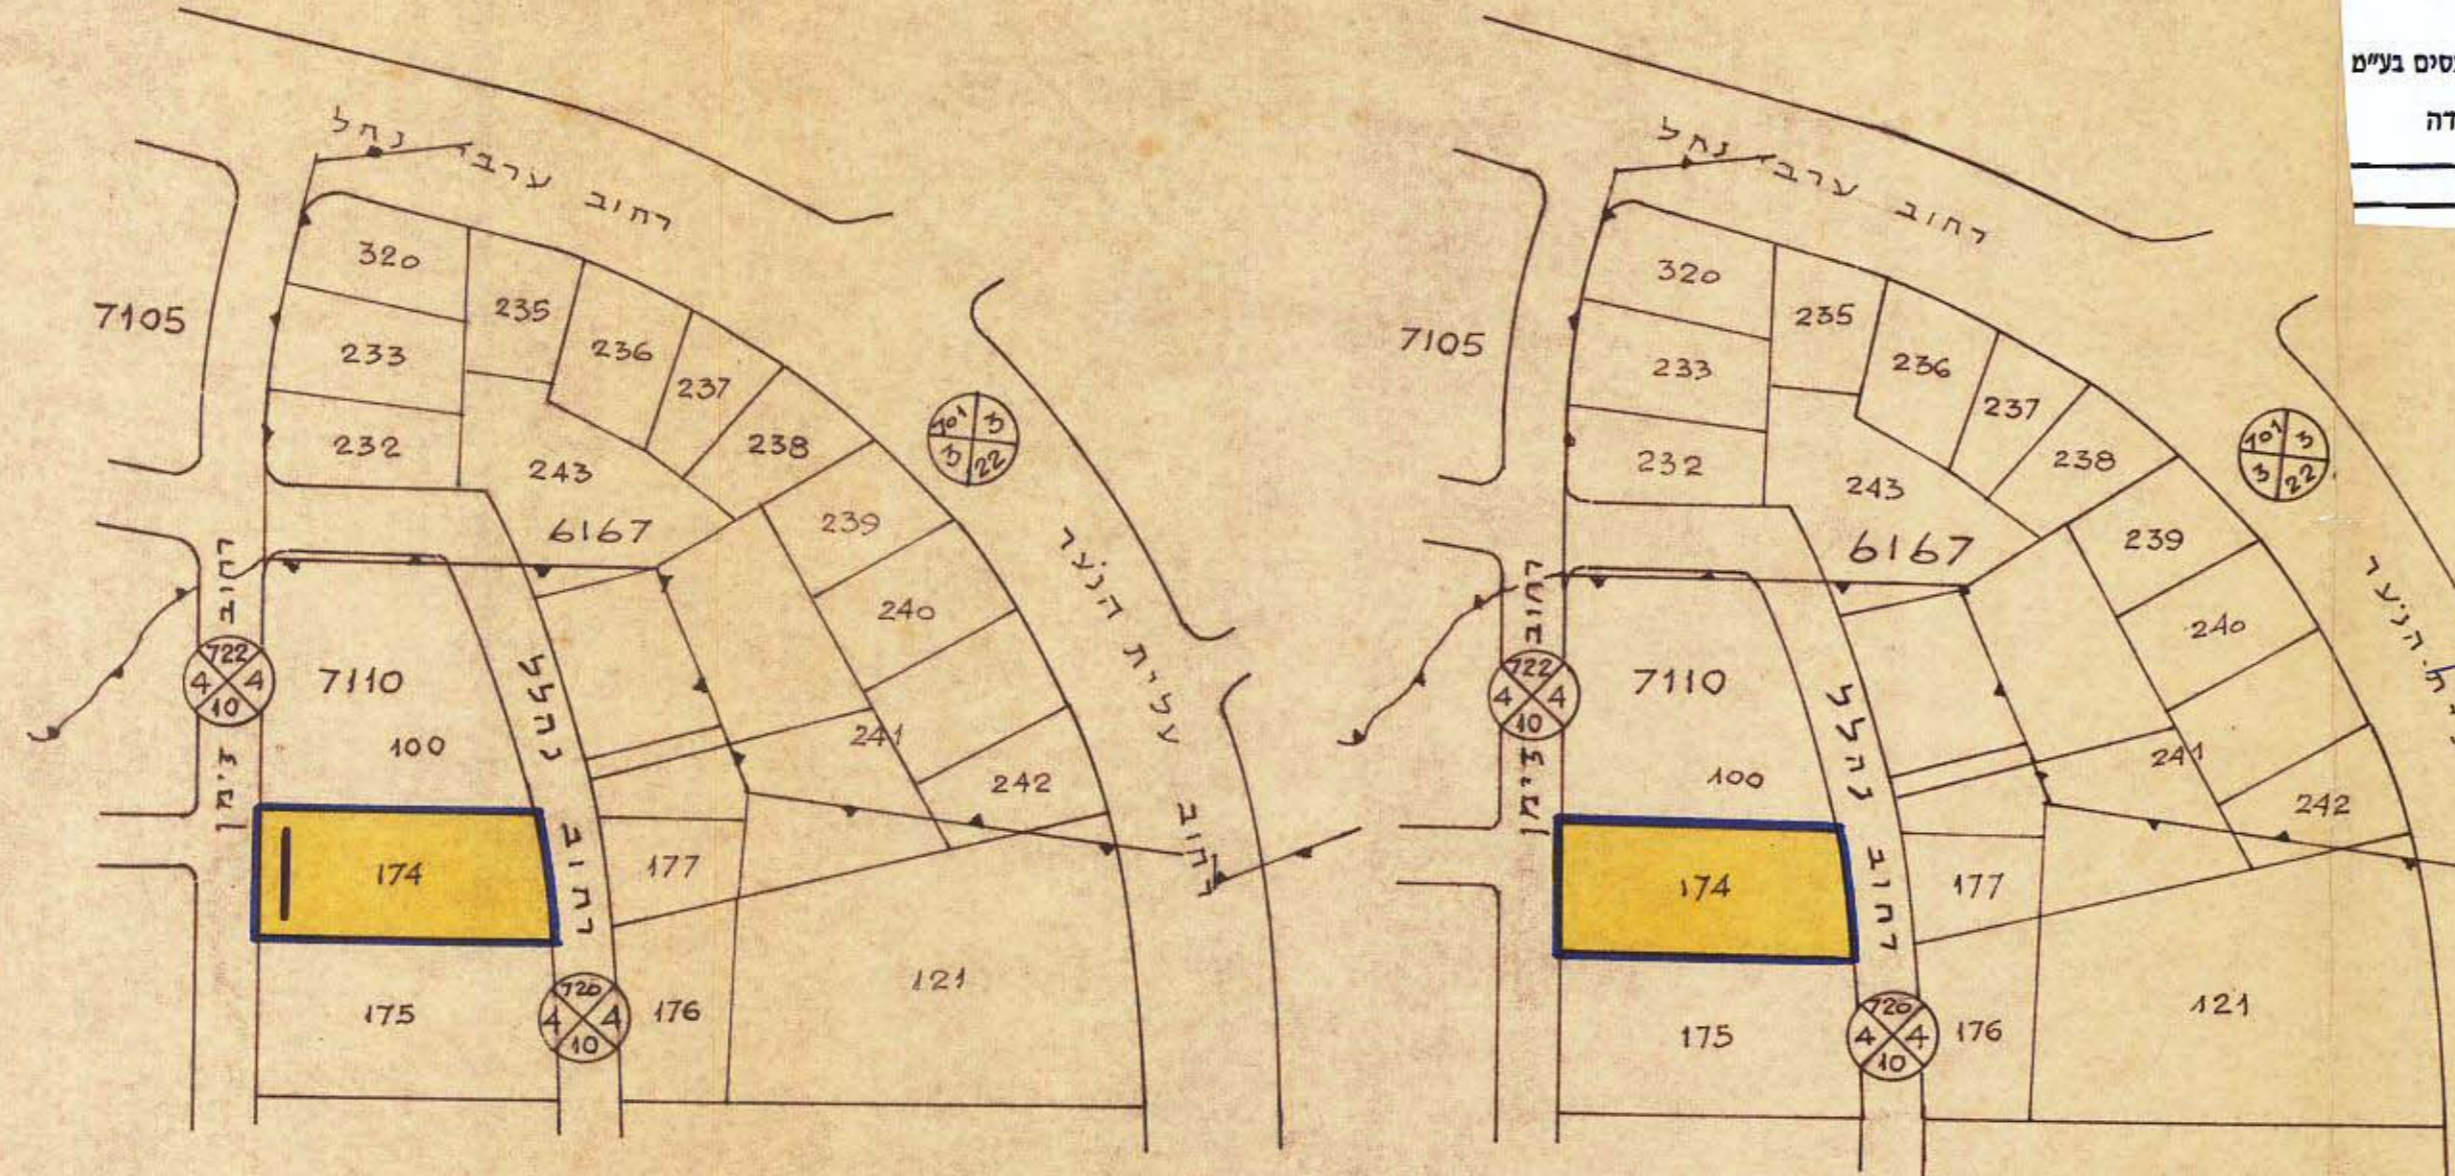

1:1250

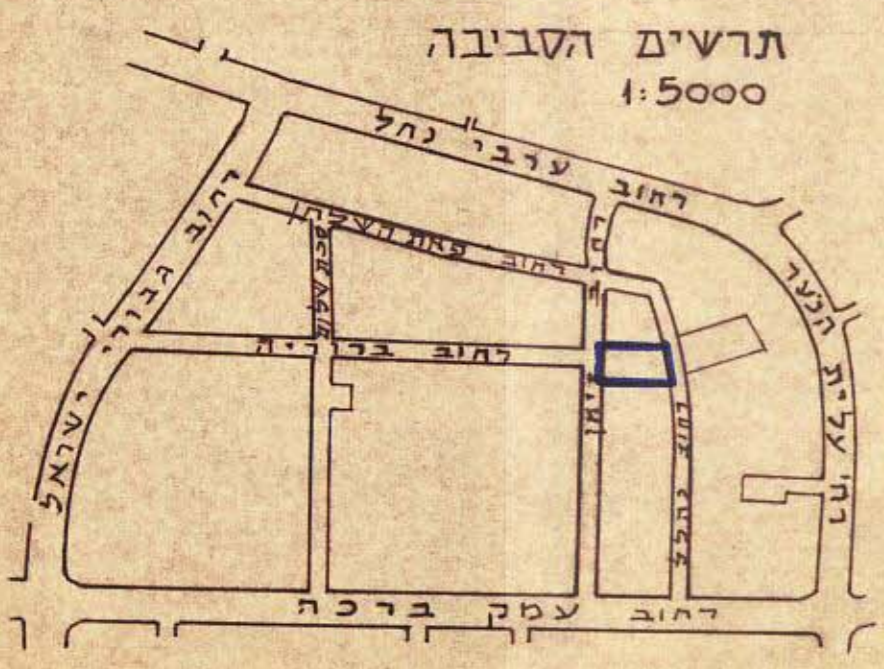

תרשים הסביבה
 1:5000