


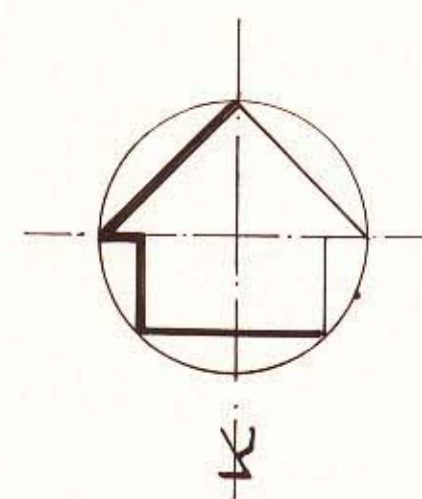
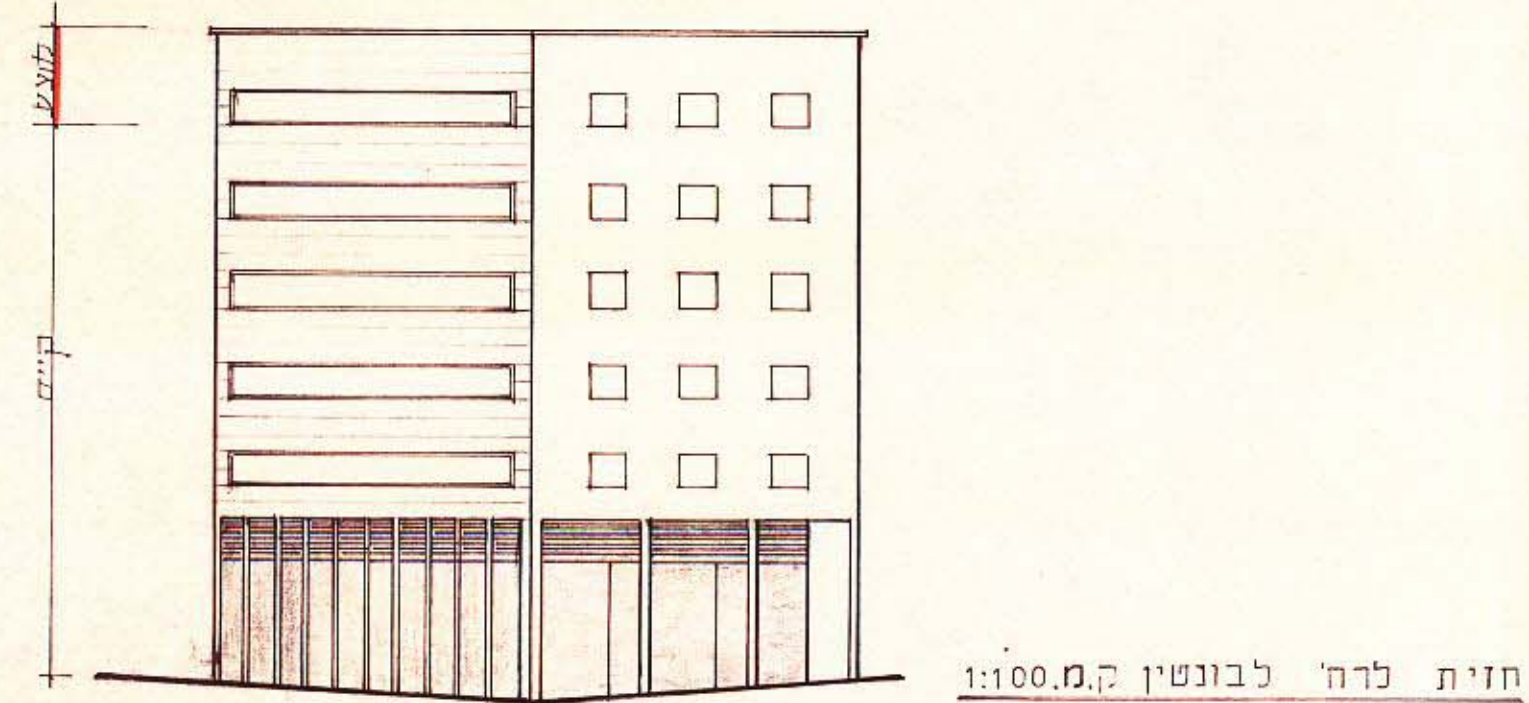
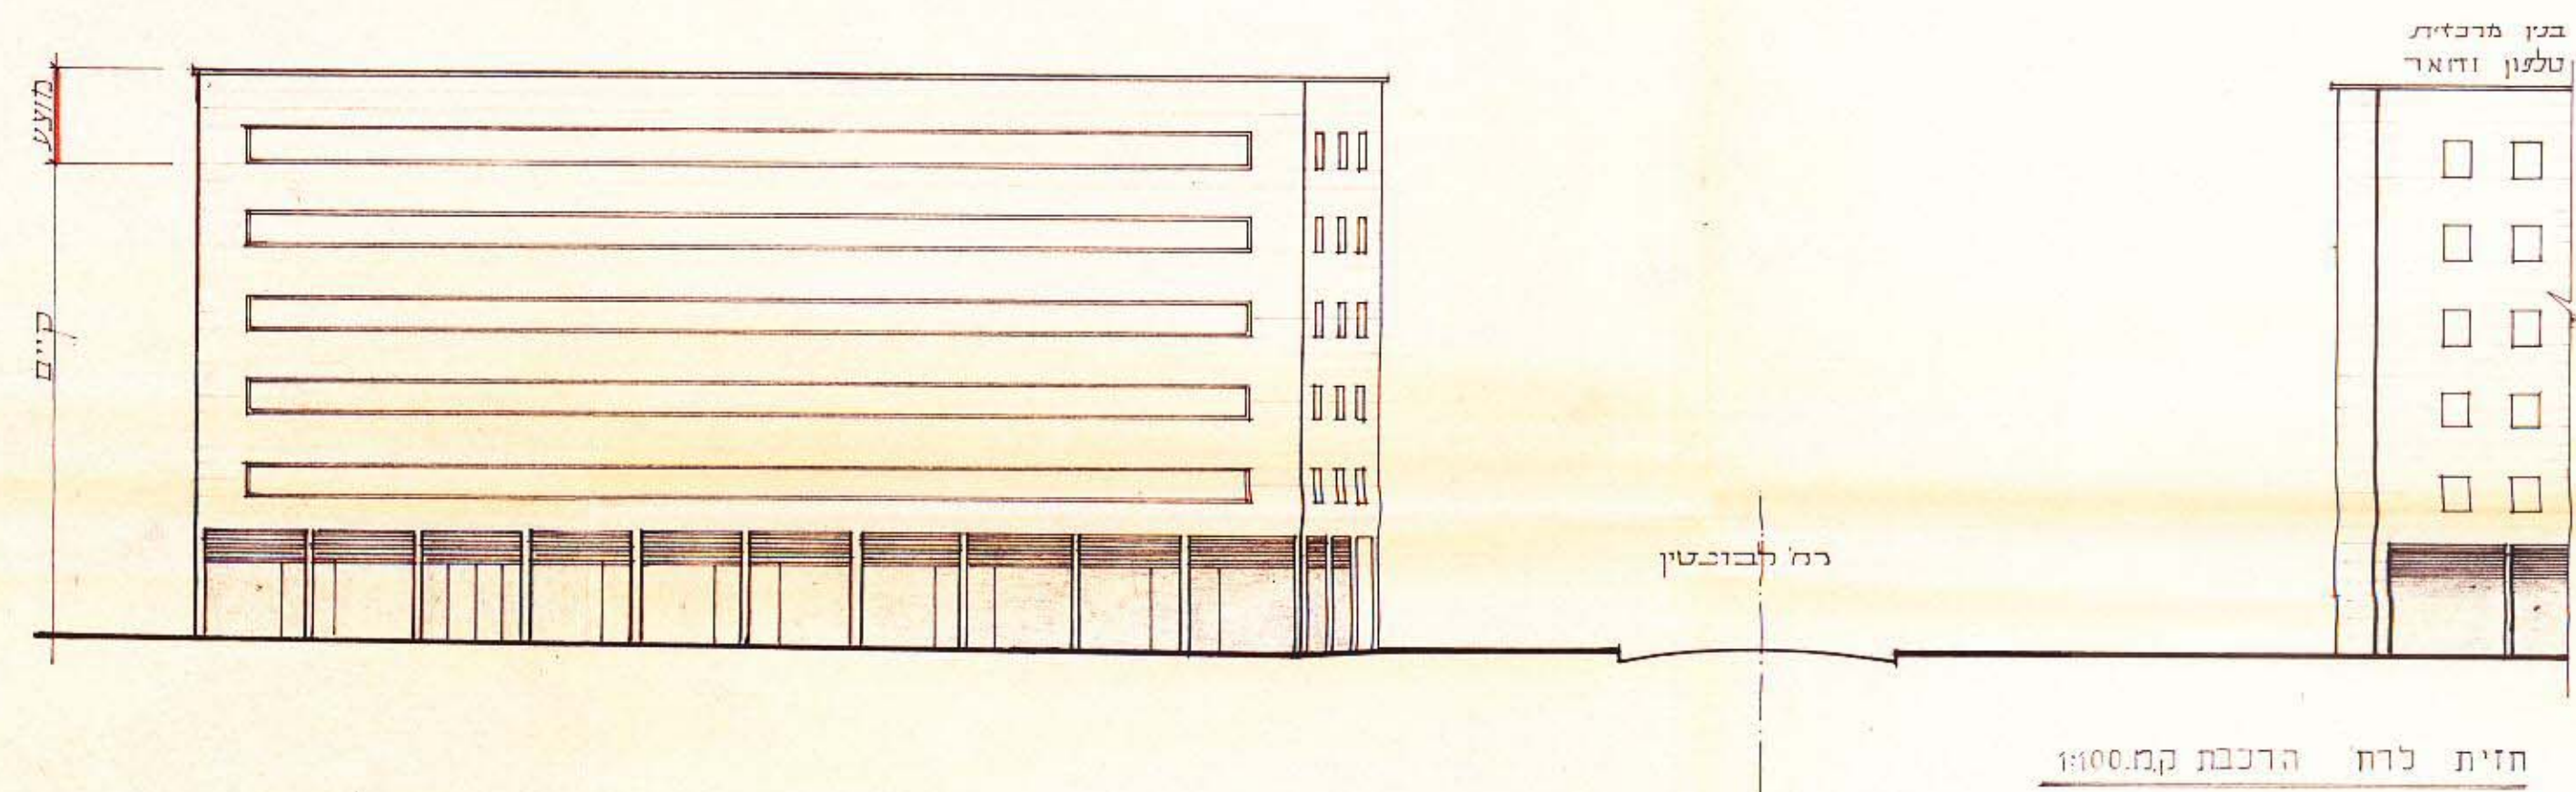


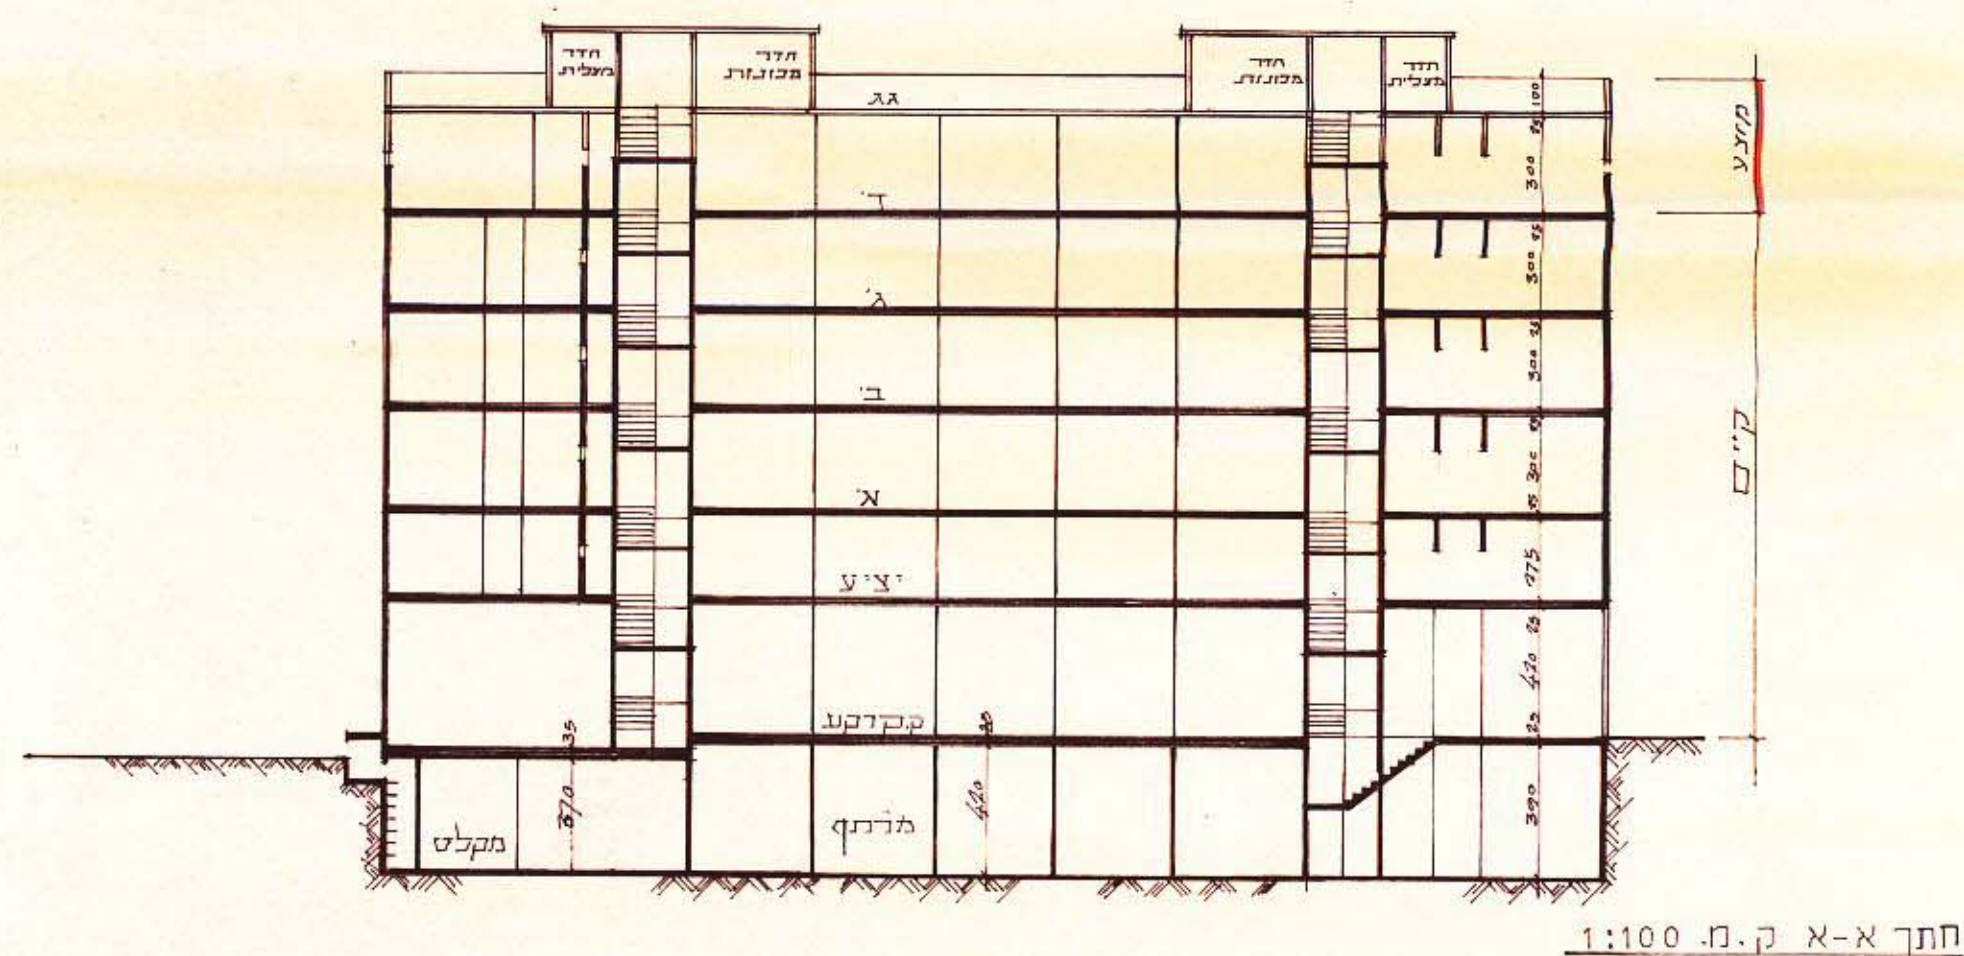

תרשים הסביבה ק.מ. 1:10000

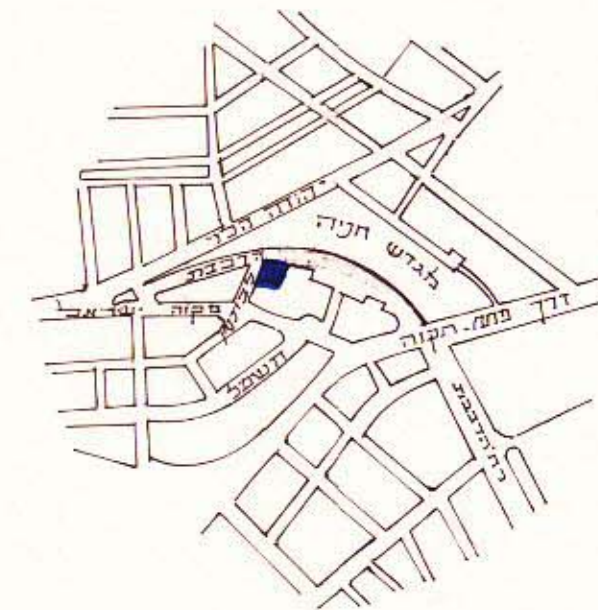

מגרש חניה ברחבת החנות הרחבת שבטלה
רח' הרכבת
רח' לבונטין

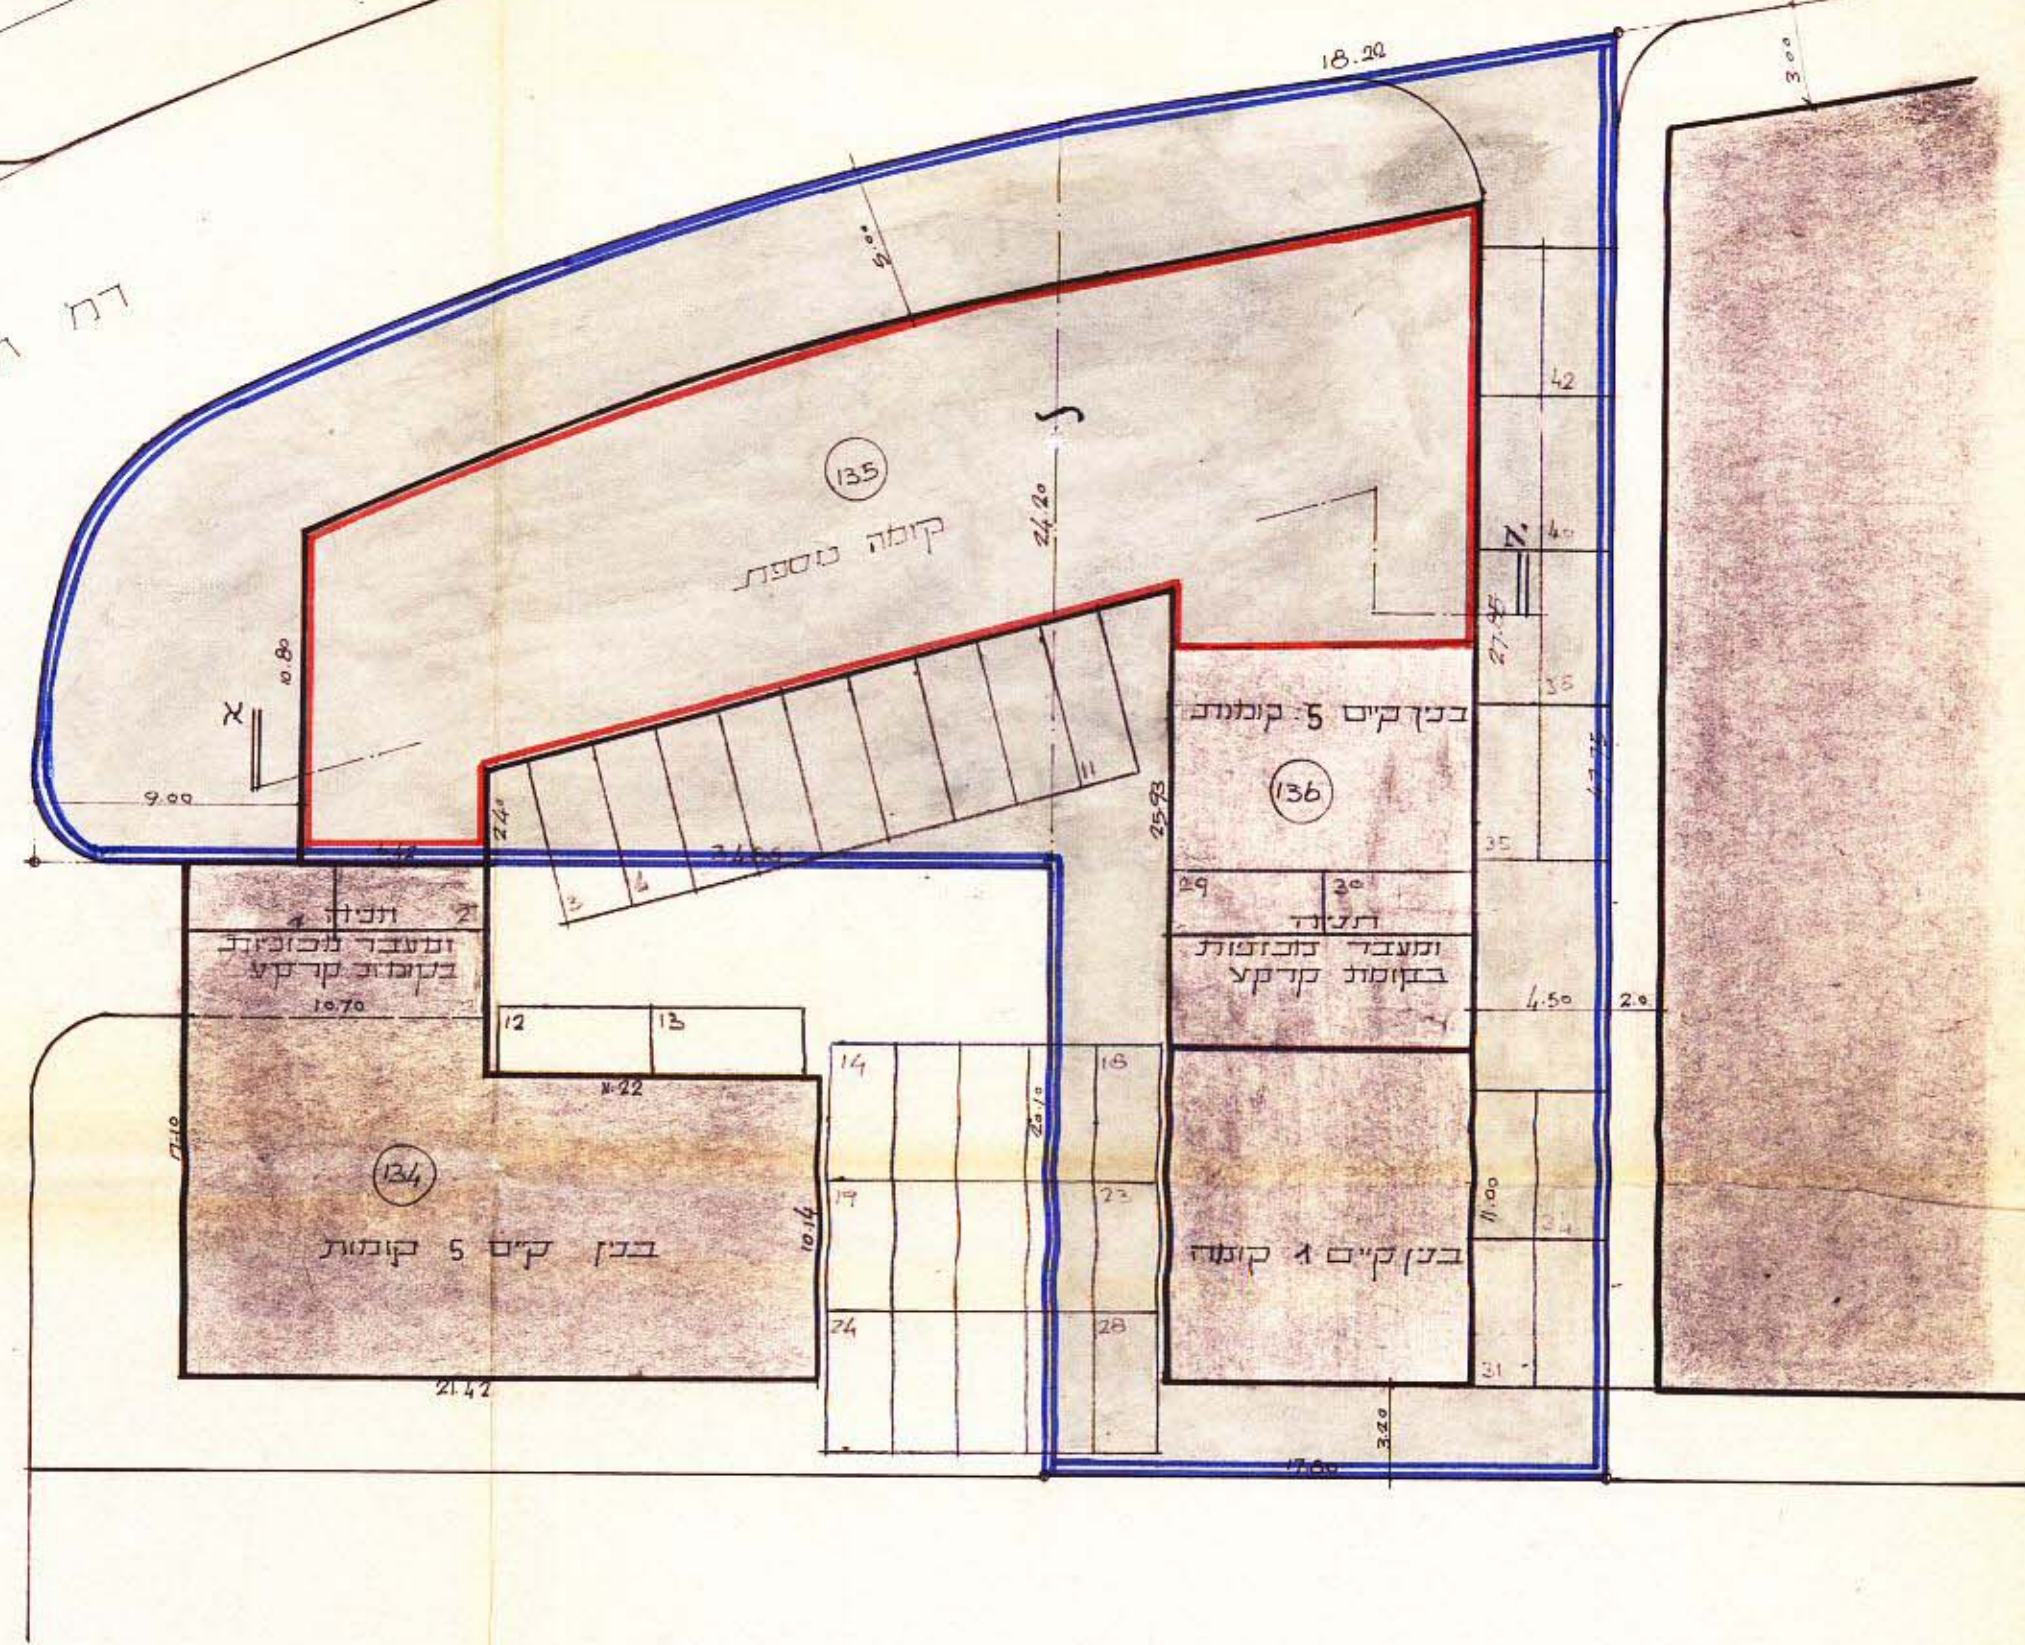

תרשים המגרש ק.מ. 1:250

משרד הפנים
חוק התכנון והבניה חש"ב-1965
מחוז א-א
מחוז הכפר סמך
תכנון א-א
הועדה המחוזית ביישובים ח
מס' 1968
מס' 117
החליטה לתת חסות
לחבנות אנוכיות לעיל
ע"ש מנחם כהן
חש"ב ראש העיר

מרחב תכנון מקומי תל-אביב-19

תשריט לתכנית מס' 1968

שנוי מס' 1 לשנת 1977 של ת.ב.ע. מס' 314

מחוז: תל-אביב
נפה: תל-אביב-19
עיר: תל-אביב-19
גוש: 6940 חלקות: 135, 136

בעל הקרקע ויוזם התכנית: חב' מגרשים ע"י הרכבת בע"מ.
הפנקס הישראלי, חברה לביטוח בע"מ.
המתכנן: מ. שינסנר ארכיטקט.
שטח התכנית: 1490 מ"ר

מקרא

- גבולות התכנית
- גבולות החלקה
- איזור מסחרי 'I'
- אתור הבנין בקומות
- אתור הקומה המוצעת

תרשים ע"י הרכבת בע"מ

החיתמת בעל הקרקע ויוזמי התכנית
החיתמת המתכנן: מ. שינסנר
ארכיטקט איזור
תכנון רחוב הרד"ח 12
שנת רישום: 612227

תאריך: 20.11.86
מס' (מסנה א) 117
שם התכנית: תכנית א-א-1968
החלטת: 117
מס' 117
מס' 117

עיריית תל-אביב-יפו
מחוז א-א
16-12-1980
1 ק"מ
רשום