
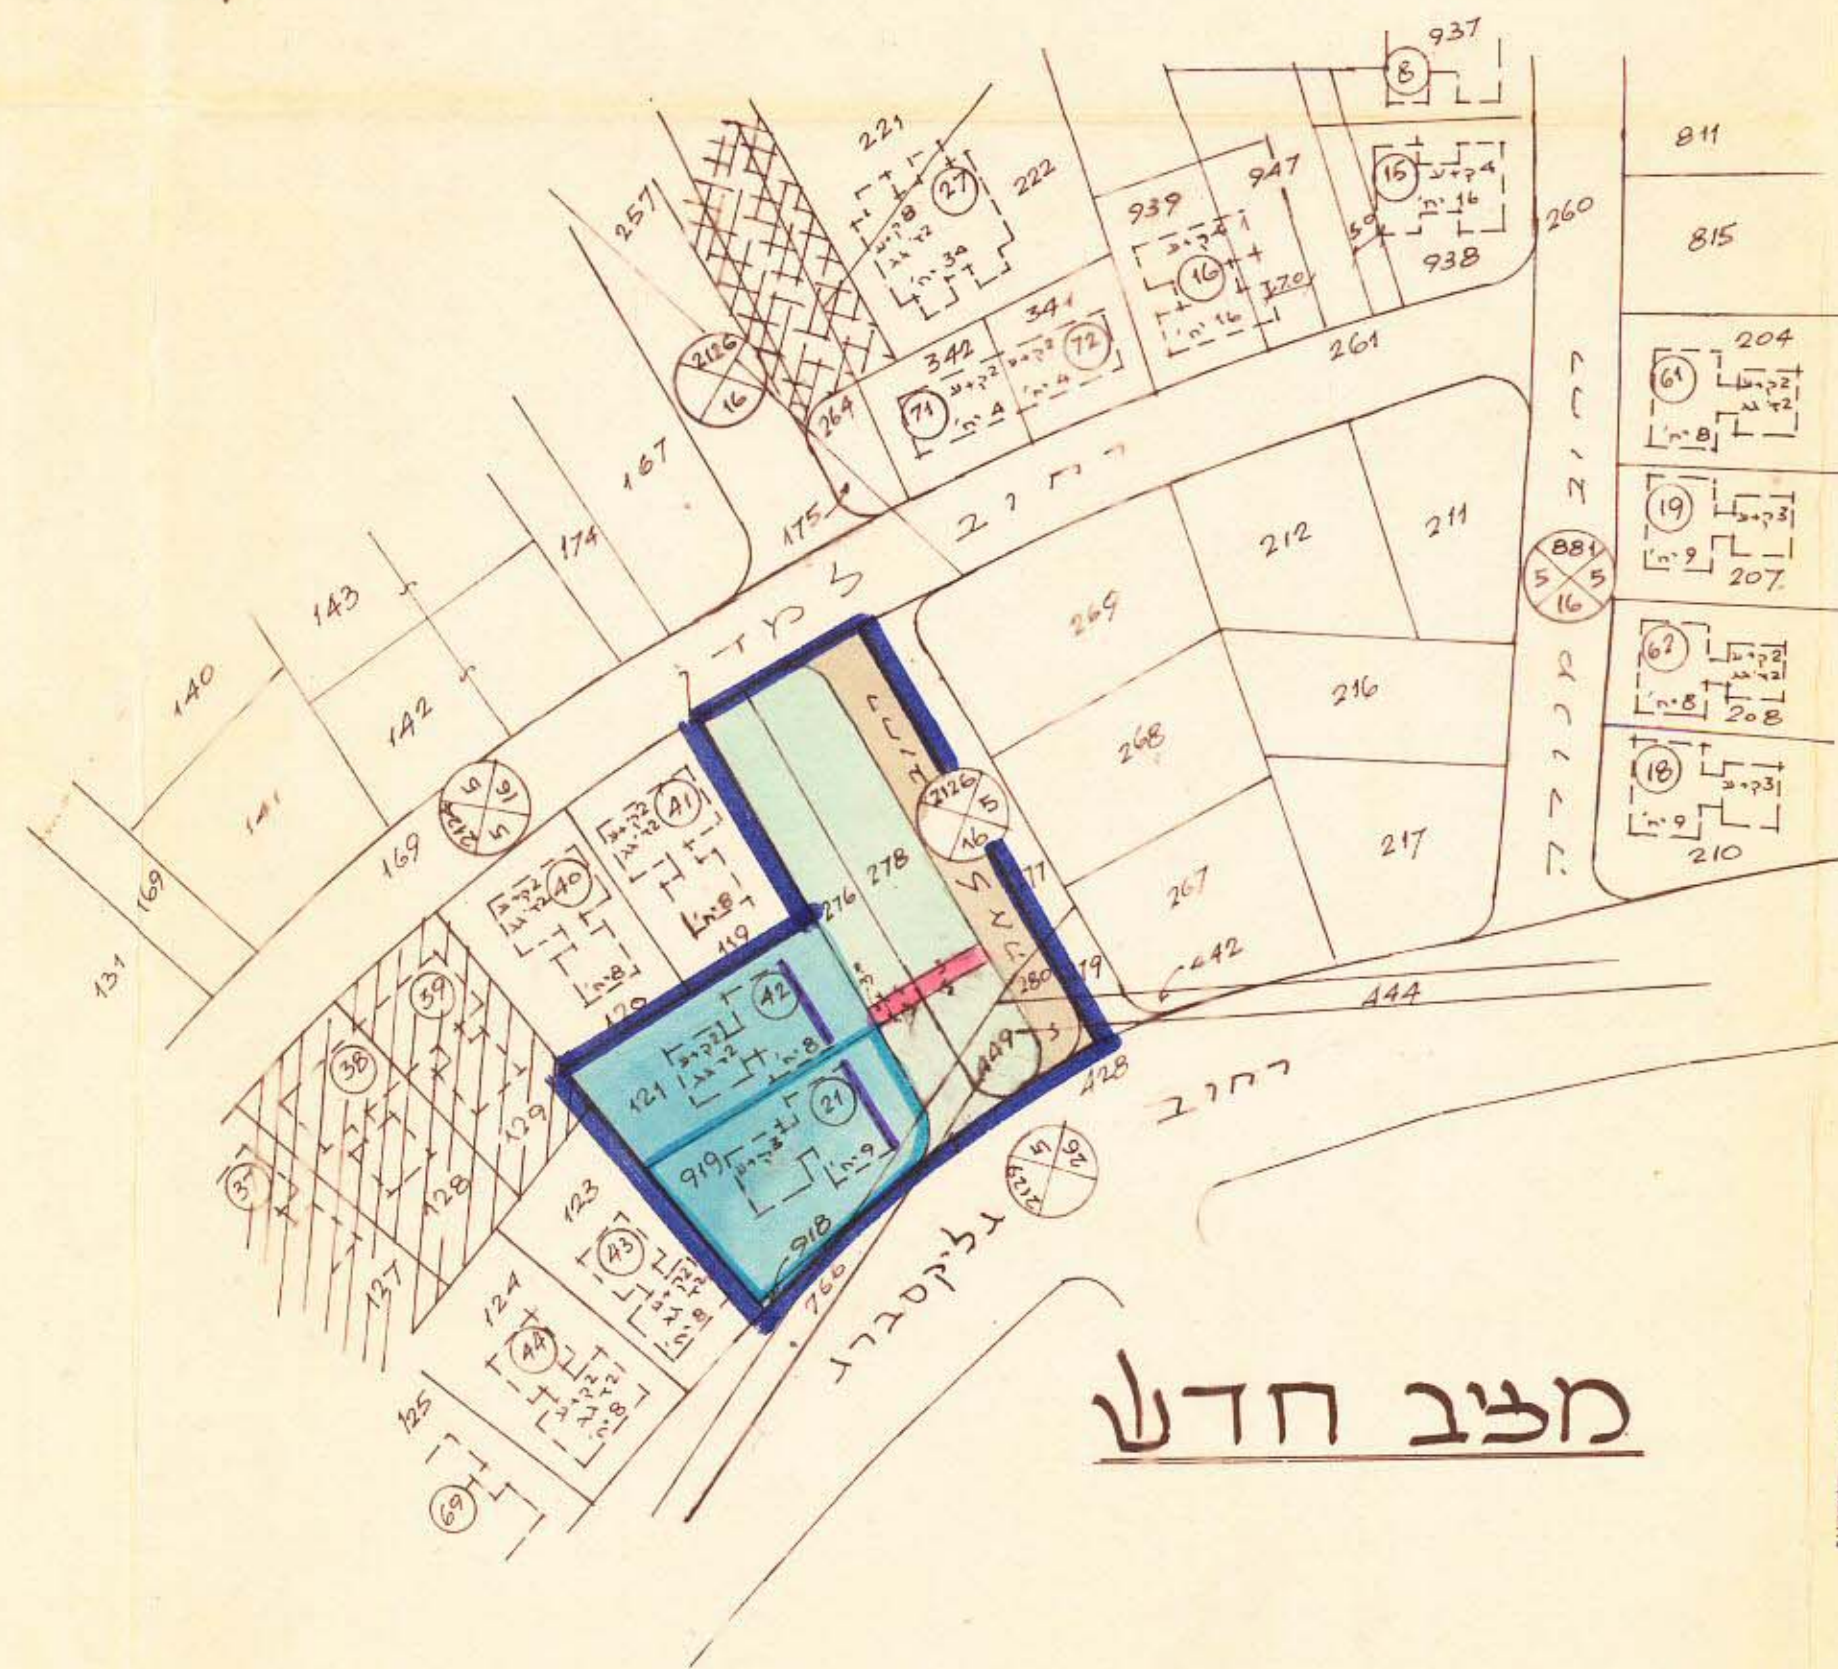
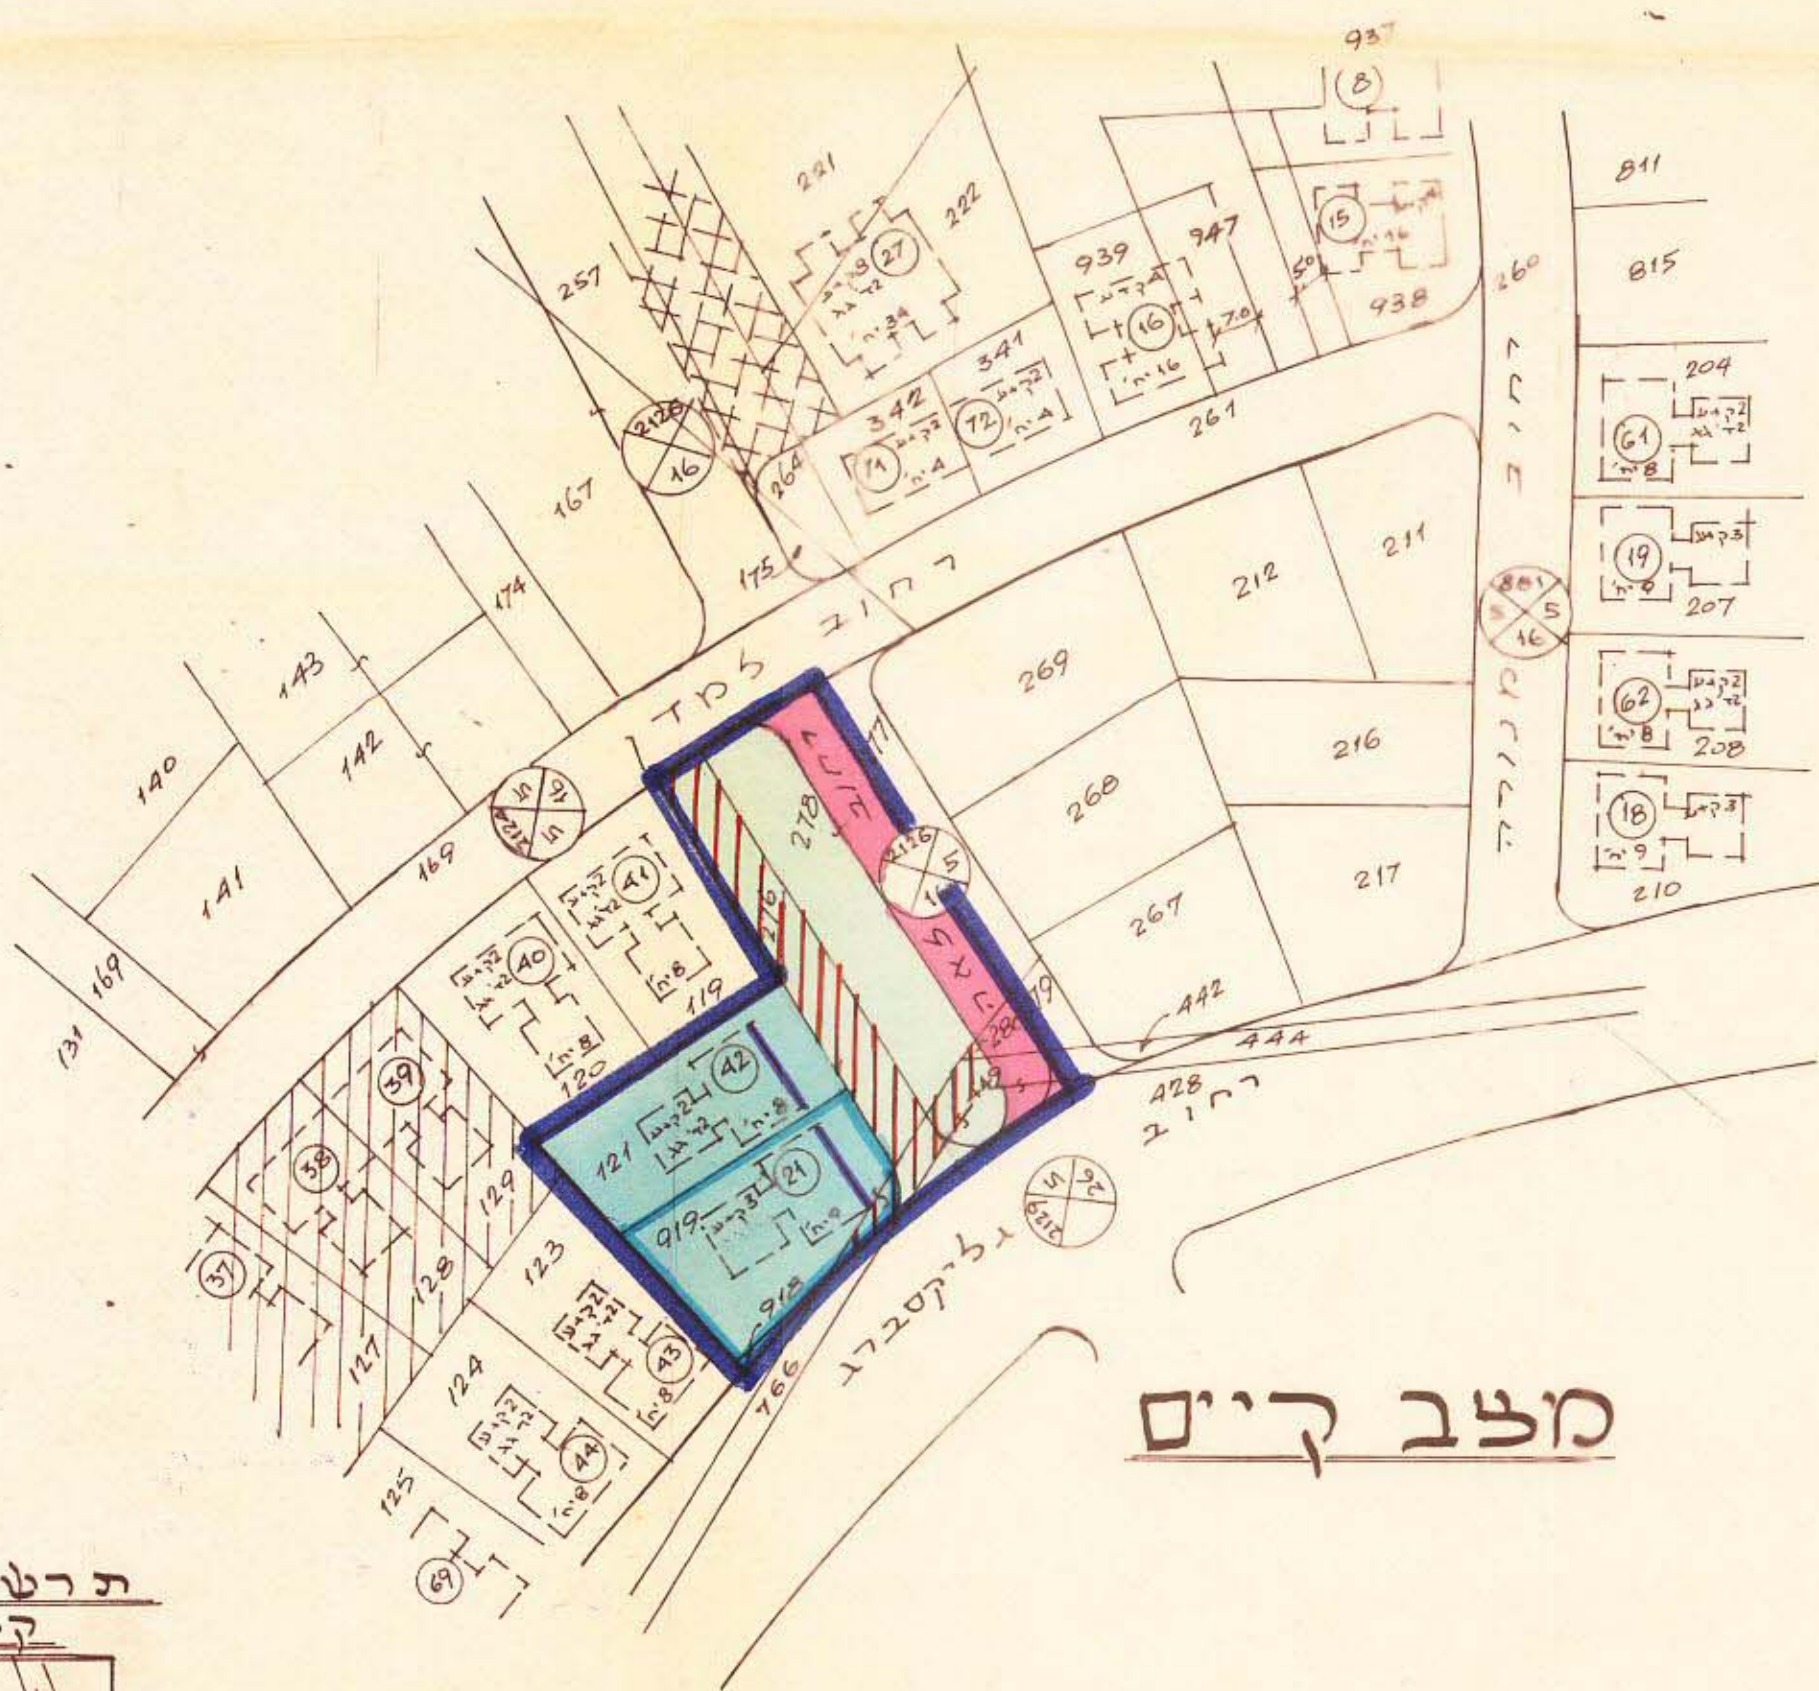


תסריט מס' ב.ע/77/2078

מרחב תכנון מקומי תל-אביב-יפו

תסריט לתכנית מס' 1972

שינוי מס' 1 לשנת 1977 של תכנית מפורטת מס' 1450

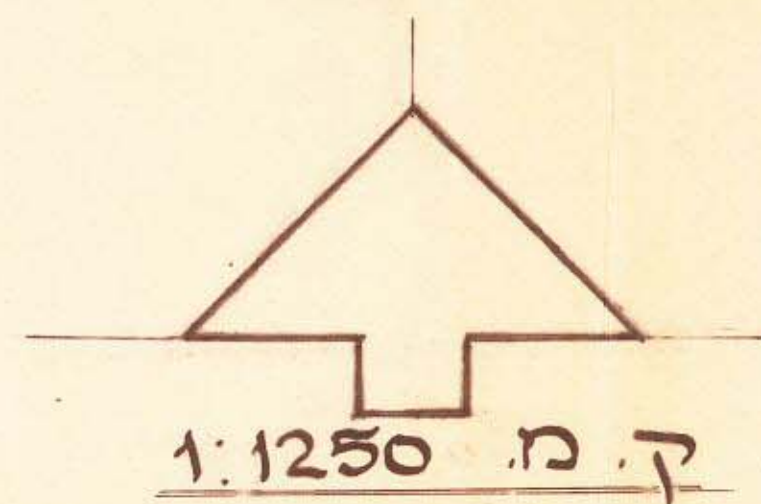

מחוז : תל-אביב
כפר : תל-אביב-יפו
עיר : תל-אביב-יפו
גוש : 6625
חלקות : 76, 428, 919, 918, 449, 280, 278, 276, 121
היוצם : הועדה המקומית לתכנון ולבניה
המתכנן : הועדה המקומית לתכנון ולבניה
בעלה הקרקע : עיריית תל-אביב-יפו ואחרים
שטח התכנית : ~ 5.0 דונם

גאדע-ניחול ומידע מקרקעין ונכסים בע"מ
אימות אישור
אושרה לתוקף ע"י ועדה
שם
חתימה

מקרא

גבול תכנית
גבול חלקה ומס
אזור מגורים ב (בתים עד צ'ק יע)
חזית חנויות
שטח צבורי פתוח
דרך קיימת
דרך חדשה
דרך לבטול
מס הדרך
קו בגין
היחב הדרך
גבול שטח לאחוד וחלוקה בהסמכת
הבעלים

מסמך תכנון מקומי
הוק גבולות והבניה תע"ה-1965
מהחזר תל-אביב
התכנון המקומי
הועדה המקומית לתכנון ולבניה
החלטת הוועדה המקומית לתכנון ולבניה
מיום 2.8.77
לשנת 1977
מ. כחנא
קצב ראש הוועדה

נבדק
בג בסלו תשכ"ח 1.12.80
תאריך

הועדה המקומית לתכנון ולבניה תל-אביב-יפו
שם התכנית : תכנית מס' 1972
הפסלה לפתח תוקף : לאחר ביון בהתנגדויות
תאריך : 4.4.79 פרוטוקול 27
החלטה : 837
אישור לפתח תוקף : ע"י הועדה המקומית לתכנון ולבניה
תאריך : 2.10.79
החלטה : 411
נחה : 2.10.80

עיריית תל-אביב-יפו
מחלקת התכנון
שם התכנית : תכנית מס' 1972
שם : 1:1250
תאריך : 2078/77/ב.ע.
מחלקת : WCMF
שטח : 9.10.80

תרשים הסביבה
ק.מ. 1:10,000

