
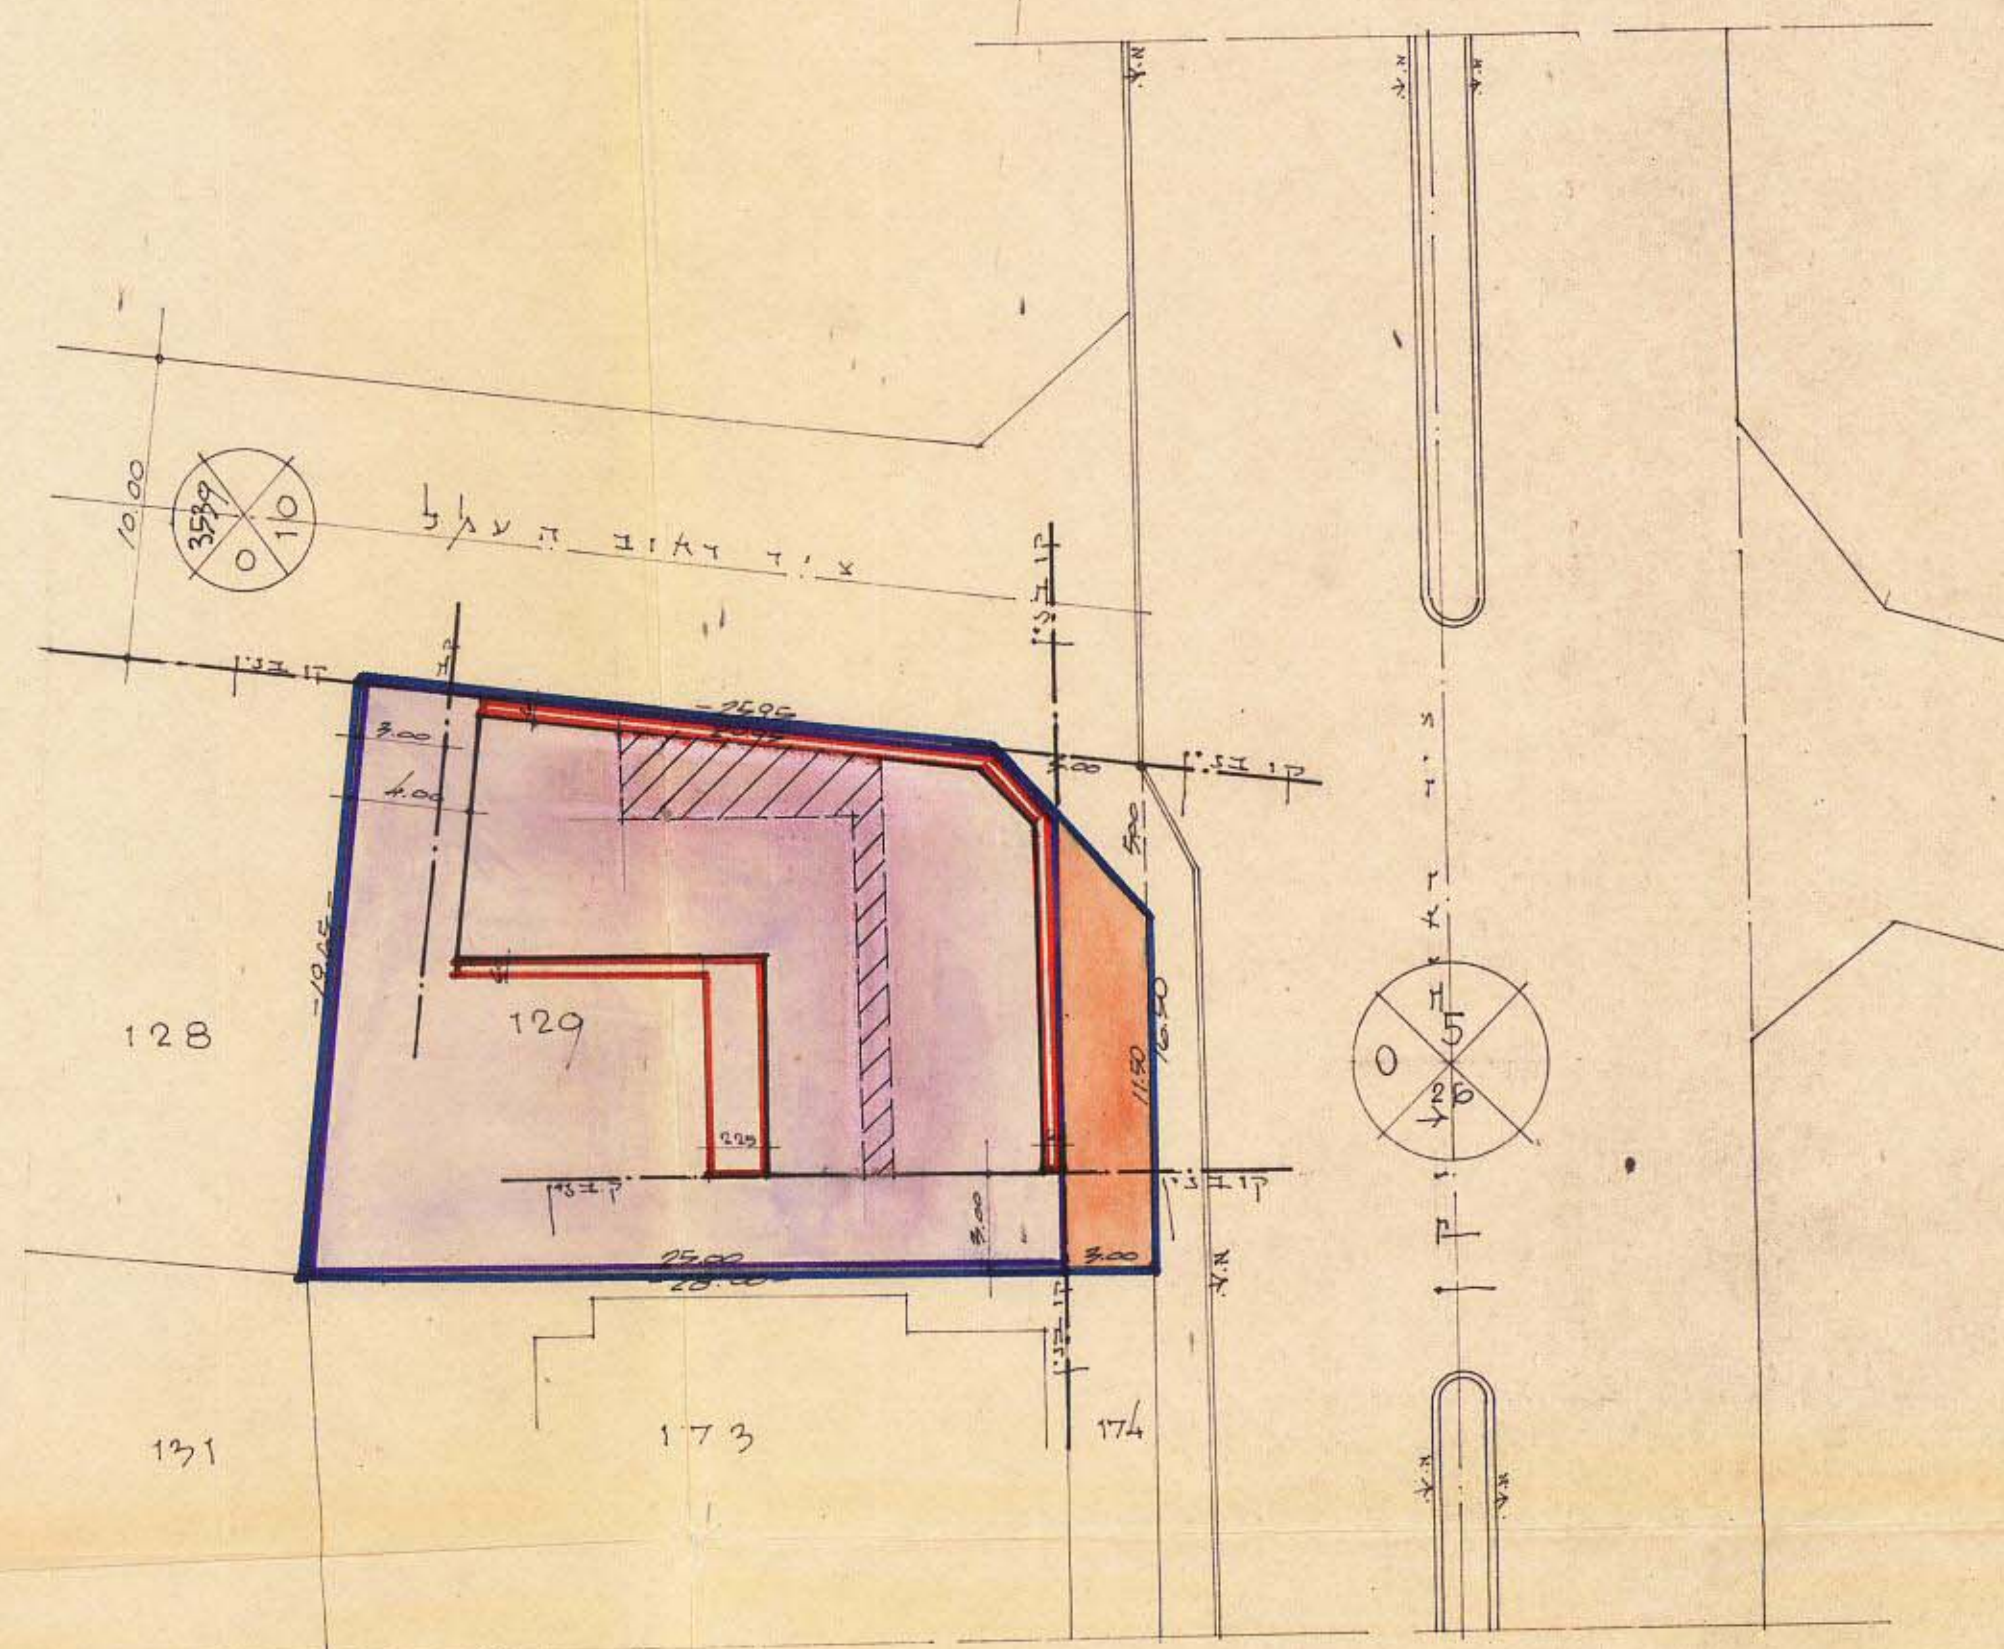


1/78/115, 1/78/115

לננו א' 1 לענת 1978 לתכנית אפורת א' 446

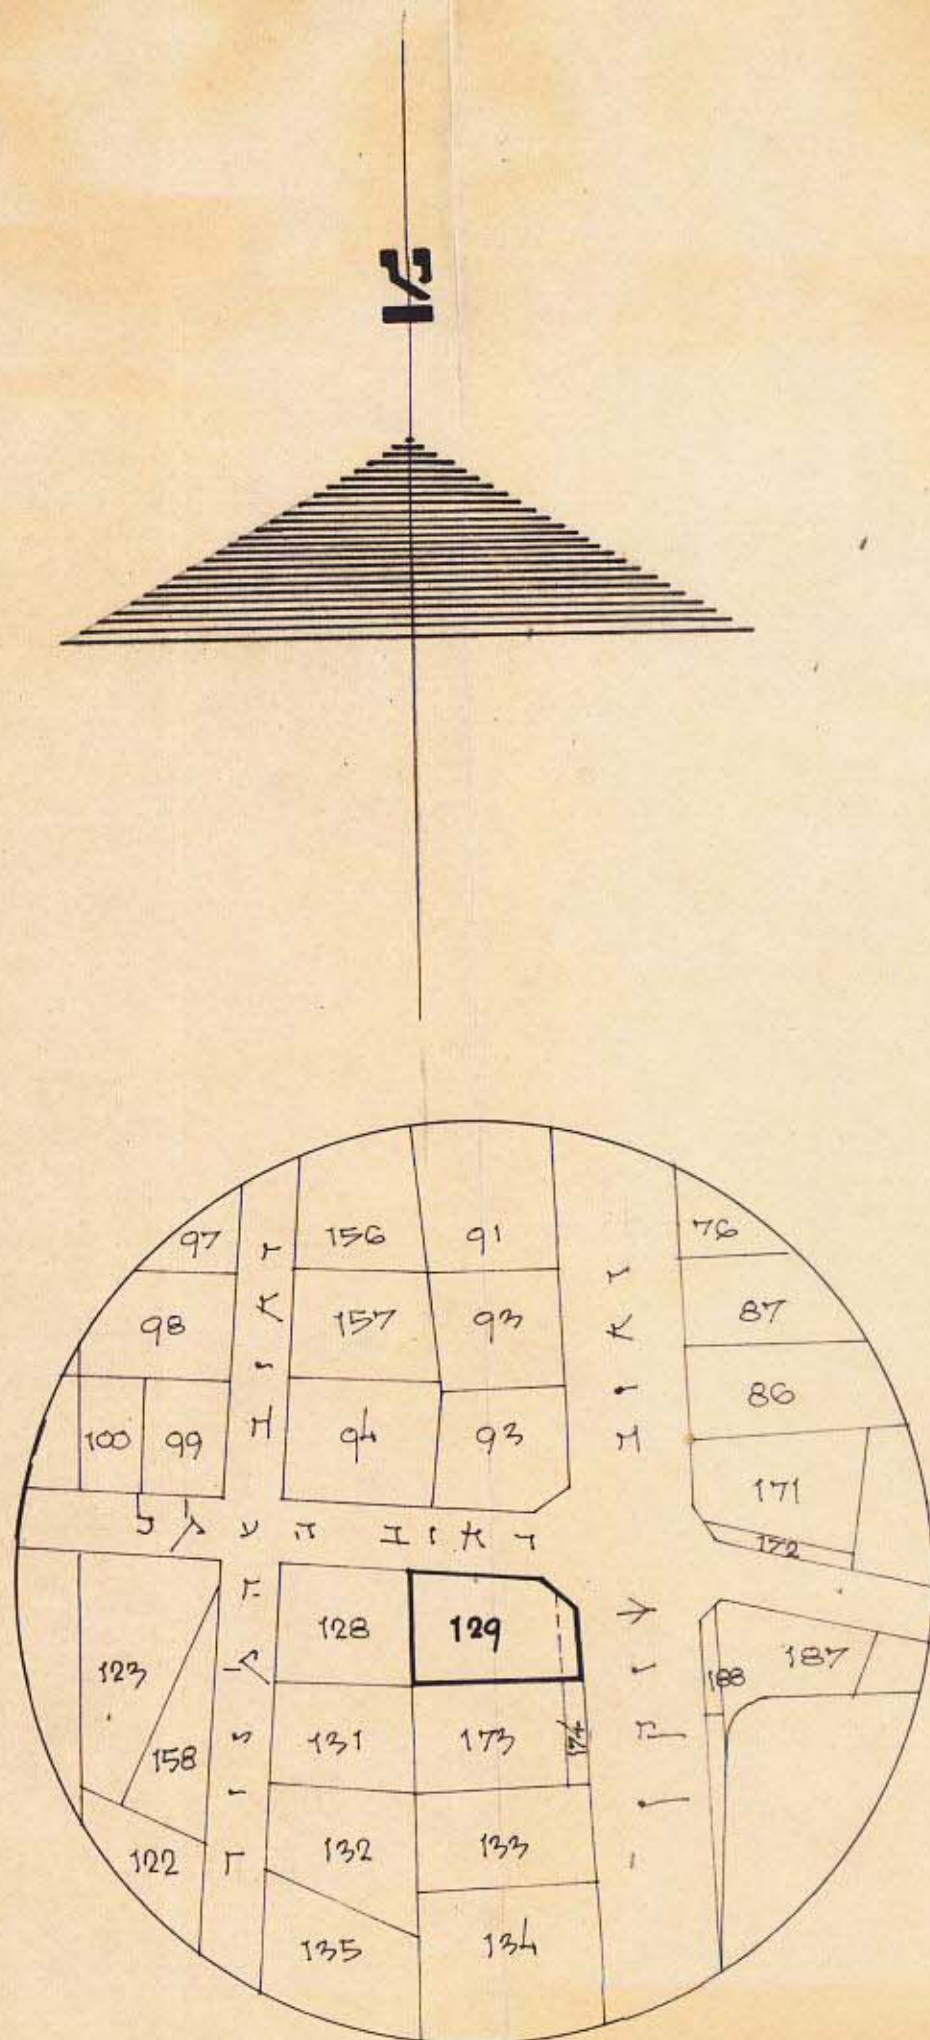

חל - אבי	אח
חל - אבי - יע	נח
חל - אבי - יע	עיר
7061	גוש
129	חלקה
2/א 473.00	נח האבני
א חל יע	בעל הקדקע
א חל יע	היוצא
פאול הובלדר	עורך האבני

: N T P A

לוי ויהוה

אצוד תעליה צעידה וג' נאכה

אברהם ק"ח

תוֹסֵף תְּזַעַע בְּכָל הַקּוֹלֹת

י'צ' ת'ק'כ'ז ת'צ'כ'ז ת'צ'כ'ז

777 7777

ה'תשנ"ה 1250 : 1.

• 1 : 250, $\sqrt{78} \approx \pi$ $\frac{1}{2} \sqrt{78}$

מסדר הפנים

חוק התכנון והבניה העשית-1965

מזהב P. 26 G

מרחב תכנון מקומי P. 26 G

הבניה P. 26 G

העיר והמחוז בישיבת ה 338

מיום 17.3.80 החלטתו לתת תוקף לתכנית המבנה לעיל

מ. בחנן

יורש ראש המועצה

מס. מנהל מיל. תכנון

PASL RECHTERDER. Architect
296617.00

גן-החפץ
מבית לבנות וחסידות נשים
תל אביב

12 - חת"י
חברת לבנין והתקנות בע"מ
חתימתו בעל הקדקע

הצהרה המיוסמת להלכות ולדברים תל-אכ"ט - 1937
שם התכנית תכנית מ"א 1937
המפלגה למחן חקן
ד' סיוון תר"ח
החלטה
הצהרה למחן חקן על הצהרת החלטה להלכות ולדברים
מ"א 1937
מחלקת העד
1937
החלטה

עלית תל אביב
נימנ: תאריך/שעה כ.נ.
17-09-1980
נתקבל
רשום