


מרחב תכנון מקומי תל-אביב-יפו

תסריט לתכנית מס' 2163


שנוי מס' 1 לשנת 1981 של תכנית מפורטת מס' 622

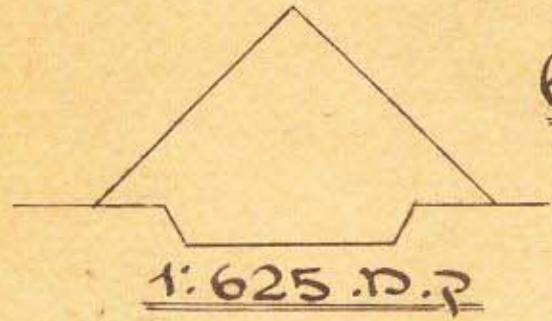

מחוז: תל-אביב
נפה: תל-אביב-יפו
עיר: תל-אביב-יפו

גוש: 6956 חלקות: 133, 134 וחלק מחלקות: 149, 144, גוש: 6955
חלק מחלקה 111, גוש 6214 חלק מחלקה 398


בעל הקרקע: שוכים
היוזם: הועדה המקומית לתכנון ולבניה תל-אביב-יפו
המתכנן: הועדה המקומית לתכנון ולבניה תל-אביב-יפו
שטח התכנית: כ- 1,150 דונם

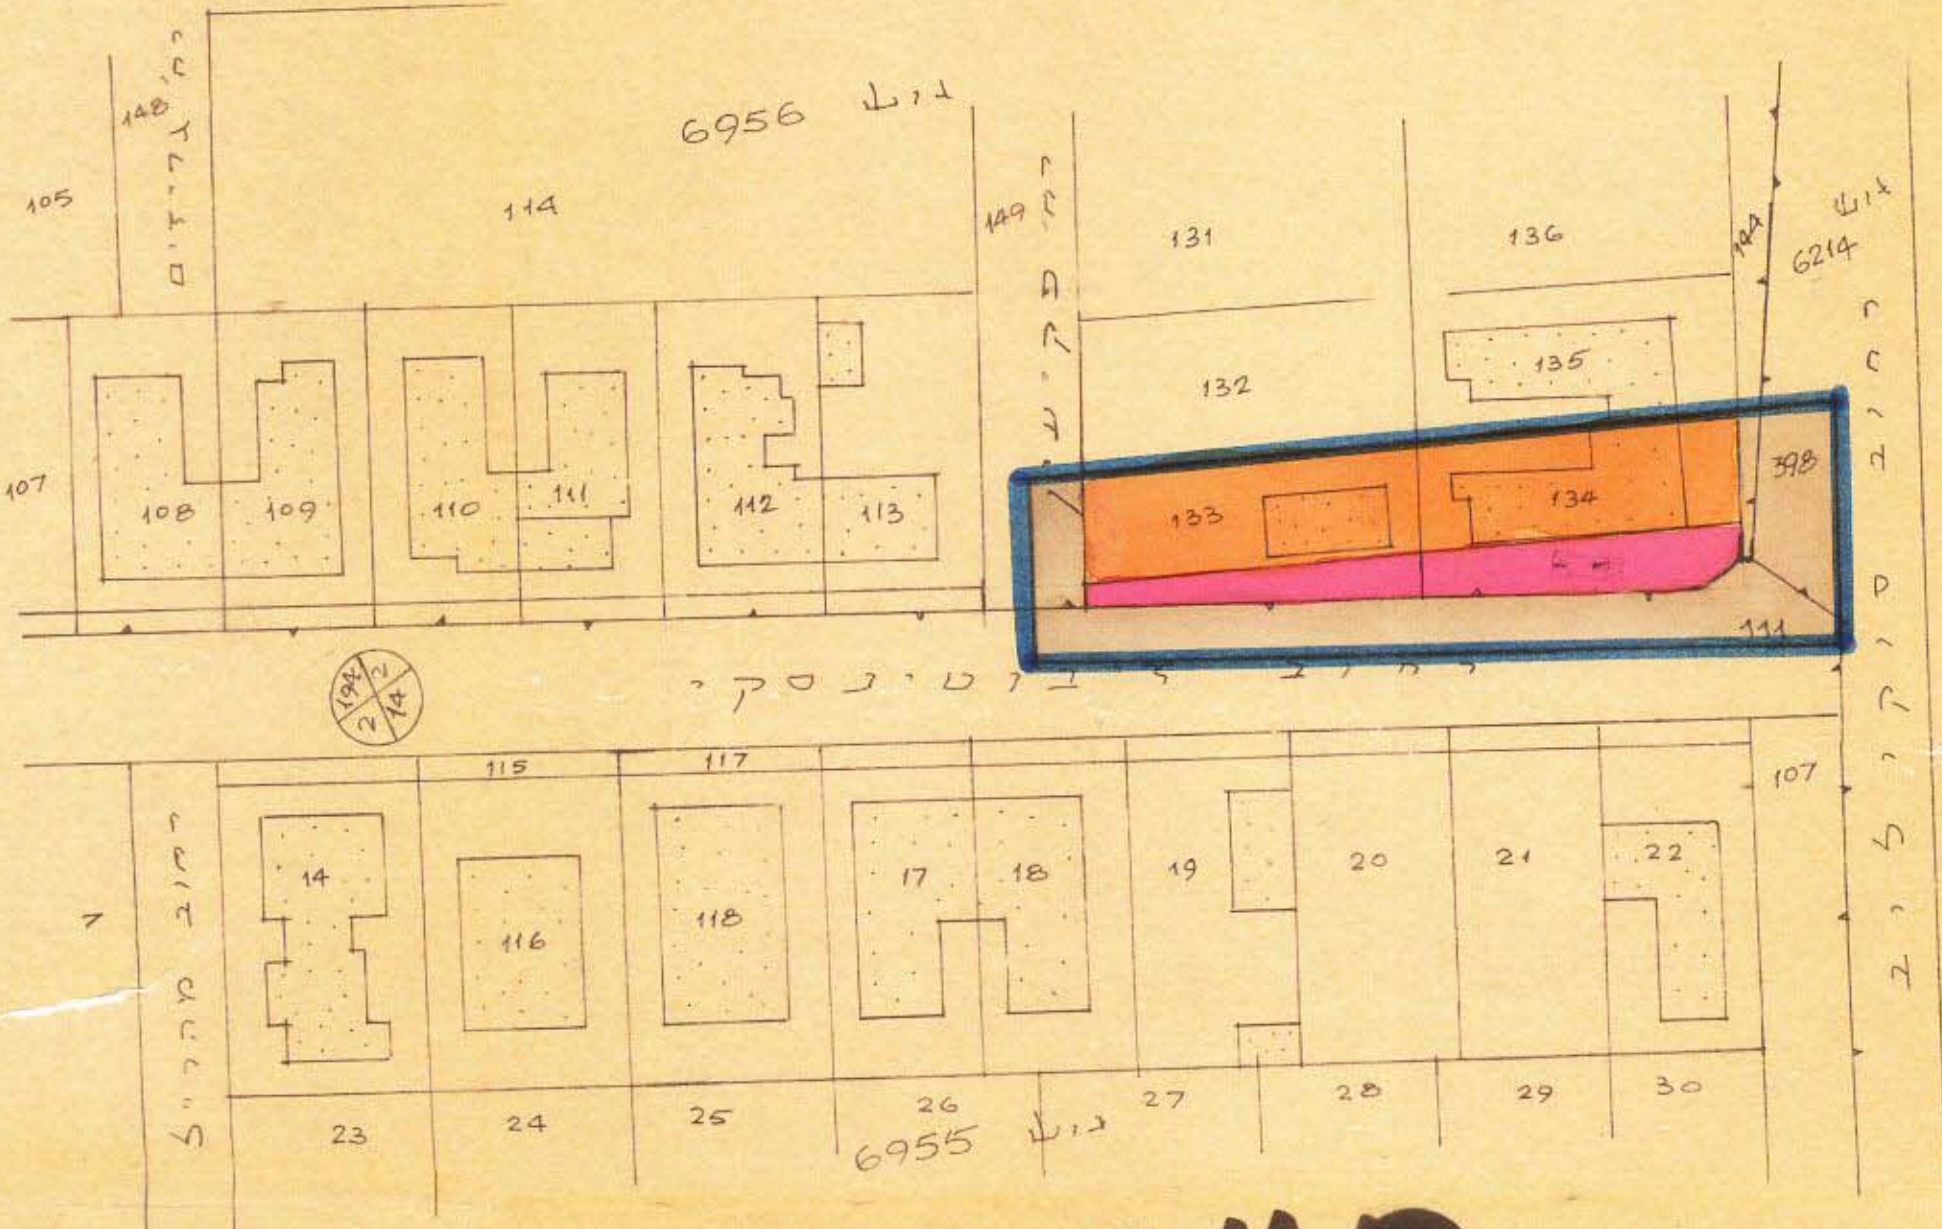

מצב קיים

מקרא

- גבול התכנית
- גבול גוש ומס
- גבול חלקה ומס
- אזור מגורים
- דרך קיימת או מאושרת
- דרך חדשה או הרחבה
- מס' רחוב
- קו בנין
- רוחב הרחוב
- דרך לבטוח

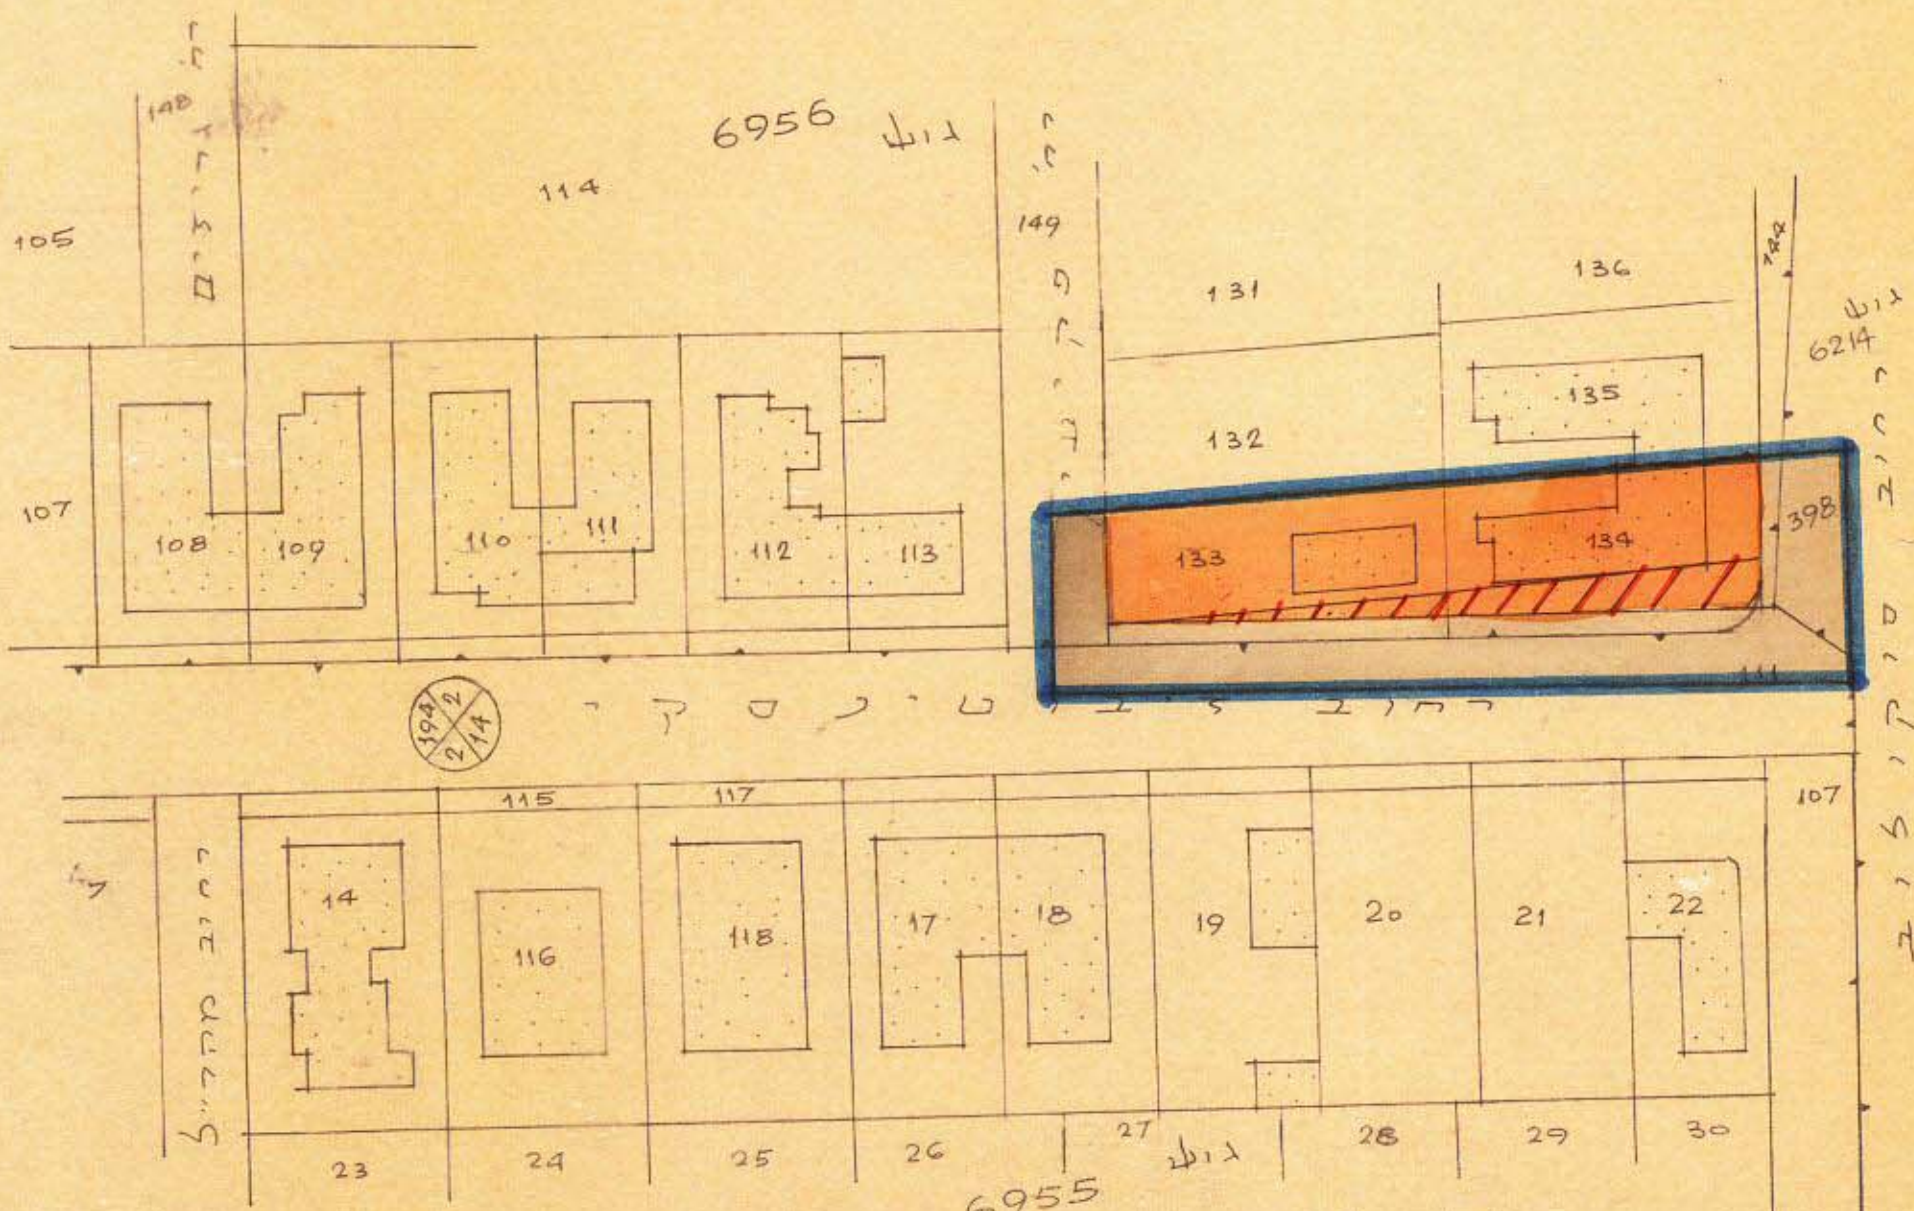

מצב חדש

משרד הפנים / משרד התכנון והבניה תל-אביב-יפו
פחז תל-אביב

יחב תכנון מקומי מס' 2163
שנת מתאר/מפורטת מס' 622
הועדה המקומית לתכנון ולבניה תל-אביב-יפו
תאריך: 26.7.82
מס' תכנית: 2163
מס' חלקה: 133, 134
מס' גוש: 6956
מס' חלקה: 398

מנכ"ל: *[Signature]*
נשכ ראש הועדה

סגן מנהל כפלי לתכנון: *[Signature]*
מנהל: *[Signature]*

נאודע-ניהול ומדע מקרקעין ונכסים בע"מ
אימות אישור
אושרה לתוסף ע"י ועדה
שם: *[Signature]*
חתימה

הועדה המקומית לתכנון ולבניה תל-אביב-יפו
שם התכנית: **תכנית מס' 2163**
חשילאה לפתן חוקי: *[Signature]*
תאריך: *[Signature]*

אשרה לפתן חוקי ע"י הועדה המקומית לתכנון ולבניה
תאריך: **26.7.82** ישיבה מס' **383**

נח' בע' / מנהל העיר: *[Signature]*
תאריך: **29.9.82**

עיריית תל-אביב-יפו
מחלקת התכנון / יחב תכנון ולבניה ערים
שם התכנית: **תכנית מס' 2163**
מס' תסריט: **2312/80** ק.מ. מס': **1:625**

ח' ישיב: *[Signature]*
תאריך: **29.9.82**