

12,899

1

מרחב תכנון מקומי בת-ים תכנית מתאר מס' בי/מק/406 שינוי לתכנית מתאר 2א, בי/19 ותר"ט 5/39/3

מחוז : תל-אביב
נפה : גז-אביב-יפו
עיר : בת-ים רח הנריטה סולד (פסנת לבנין מס 10)
גוש : 7156
חלקה : 74
שטח התכנית :
בעל הקרקע : עיריית בת-ים
היוזם : הועדה המקומית לתכנון ולבניה
המתכנן : עיריית בת-ים

מקרא :


גבול התכנית
שטח ציבורי פתוח
שטח לבנין ציבור
אזור מגורים ג'
דרך קיימת

התימות :


הועדה המקומית לתכנון ובניה בת-ים
יזם התכנון והבניה תשכ"ה-1985
אישור תכנית מס' בי/מק/406
התכנית מאשרת מכח
סעיף 108 לחוק
ע"א
יו"ר הועדה המקומית



תושיים סביבה
קמ 1:2500

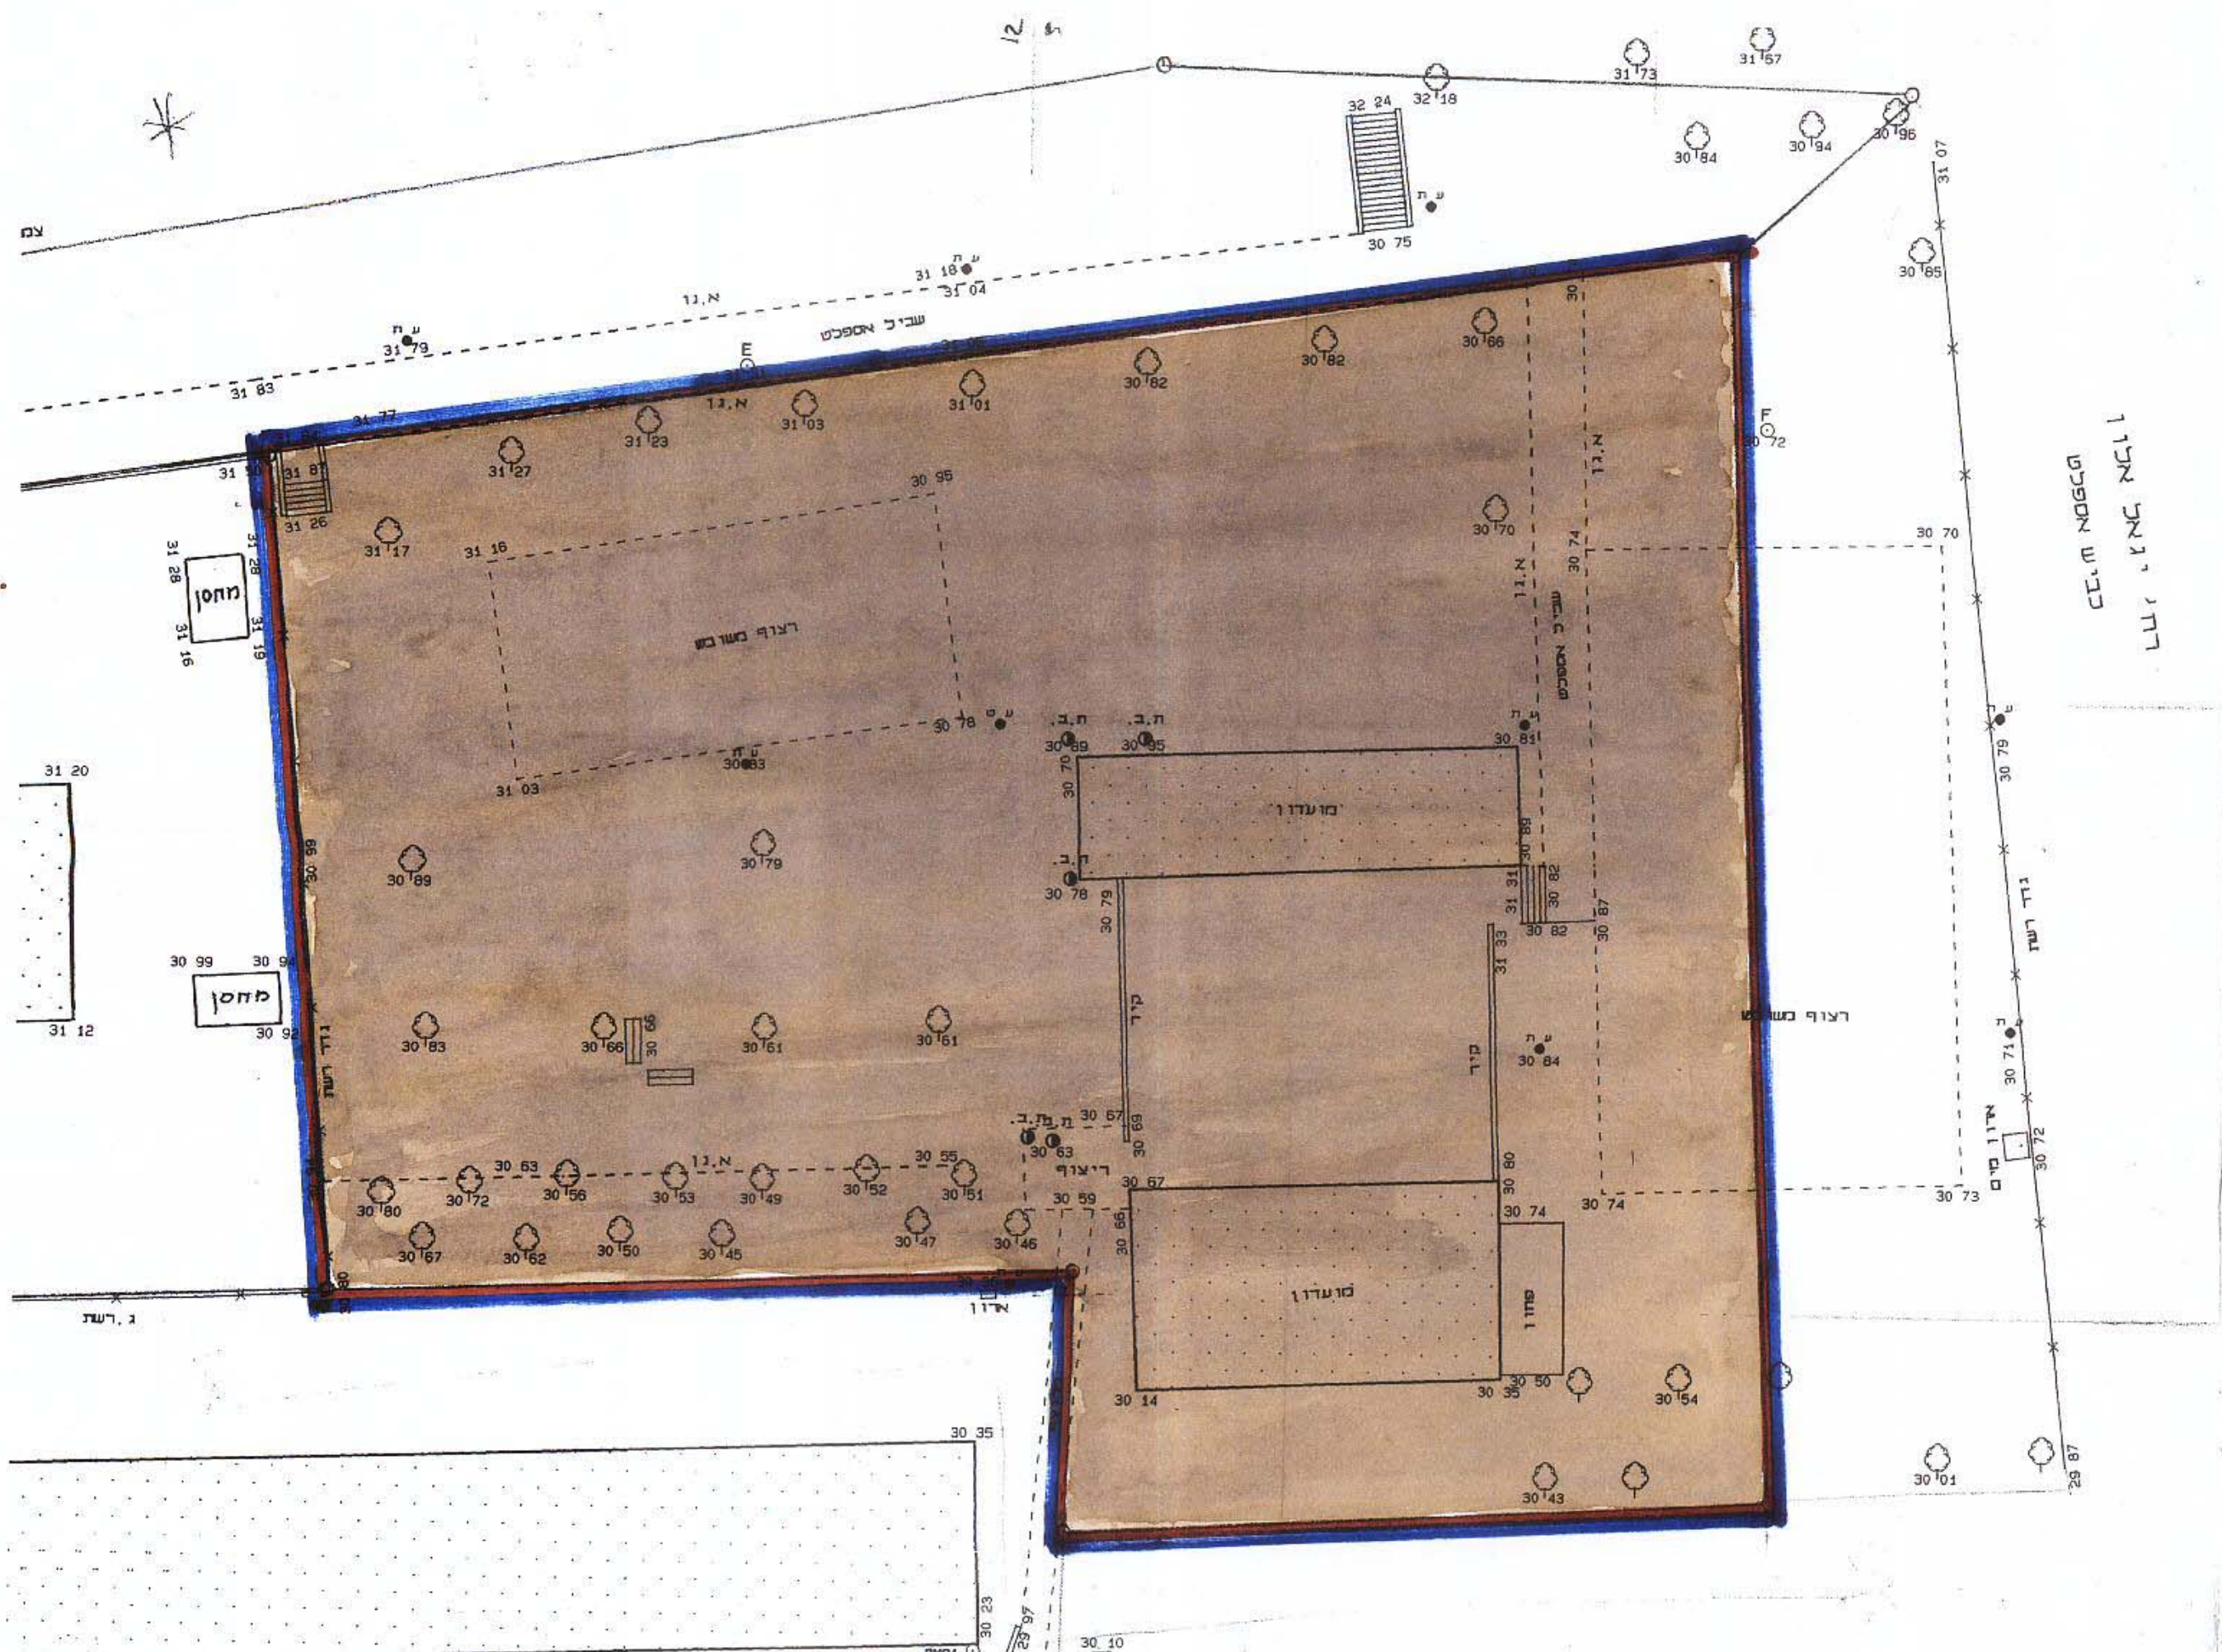

מזב קיים
ק.מ. 1:250

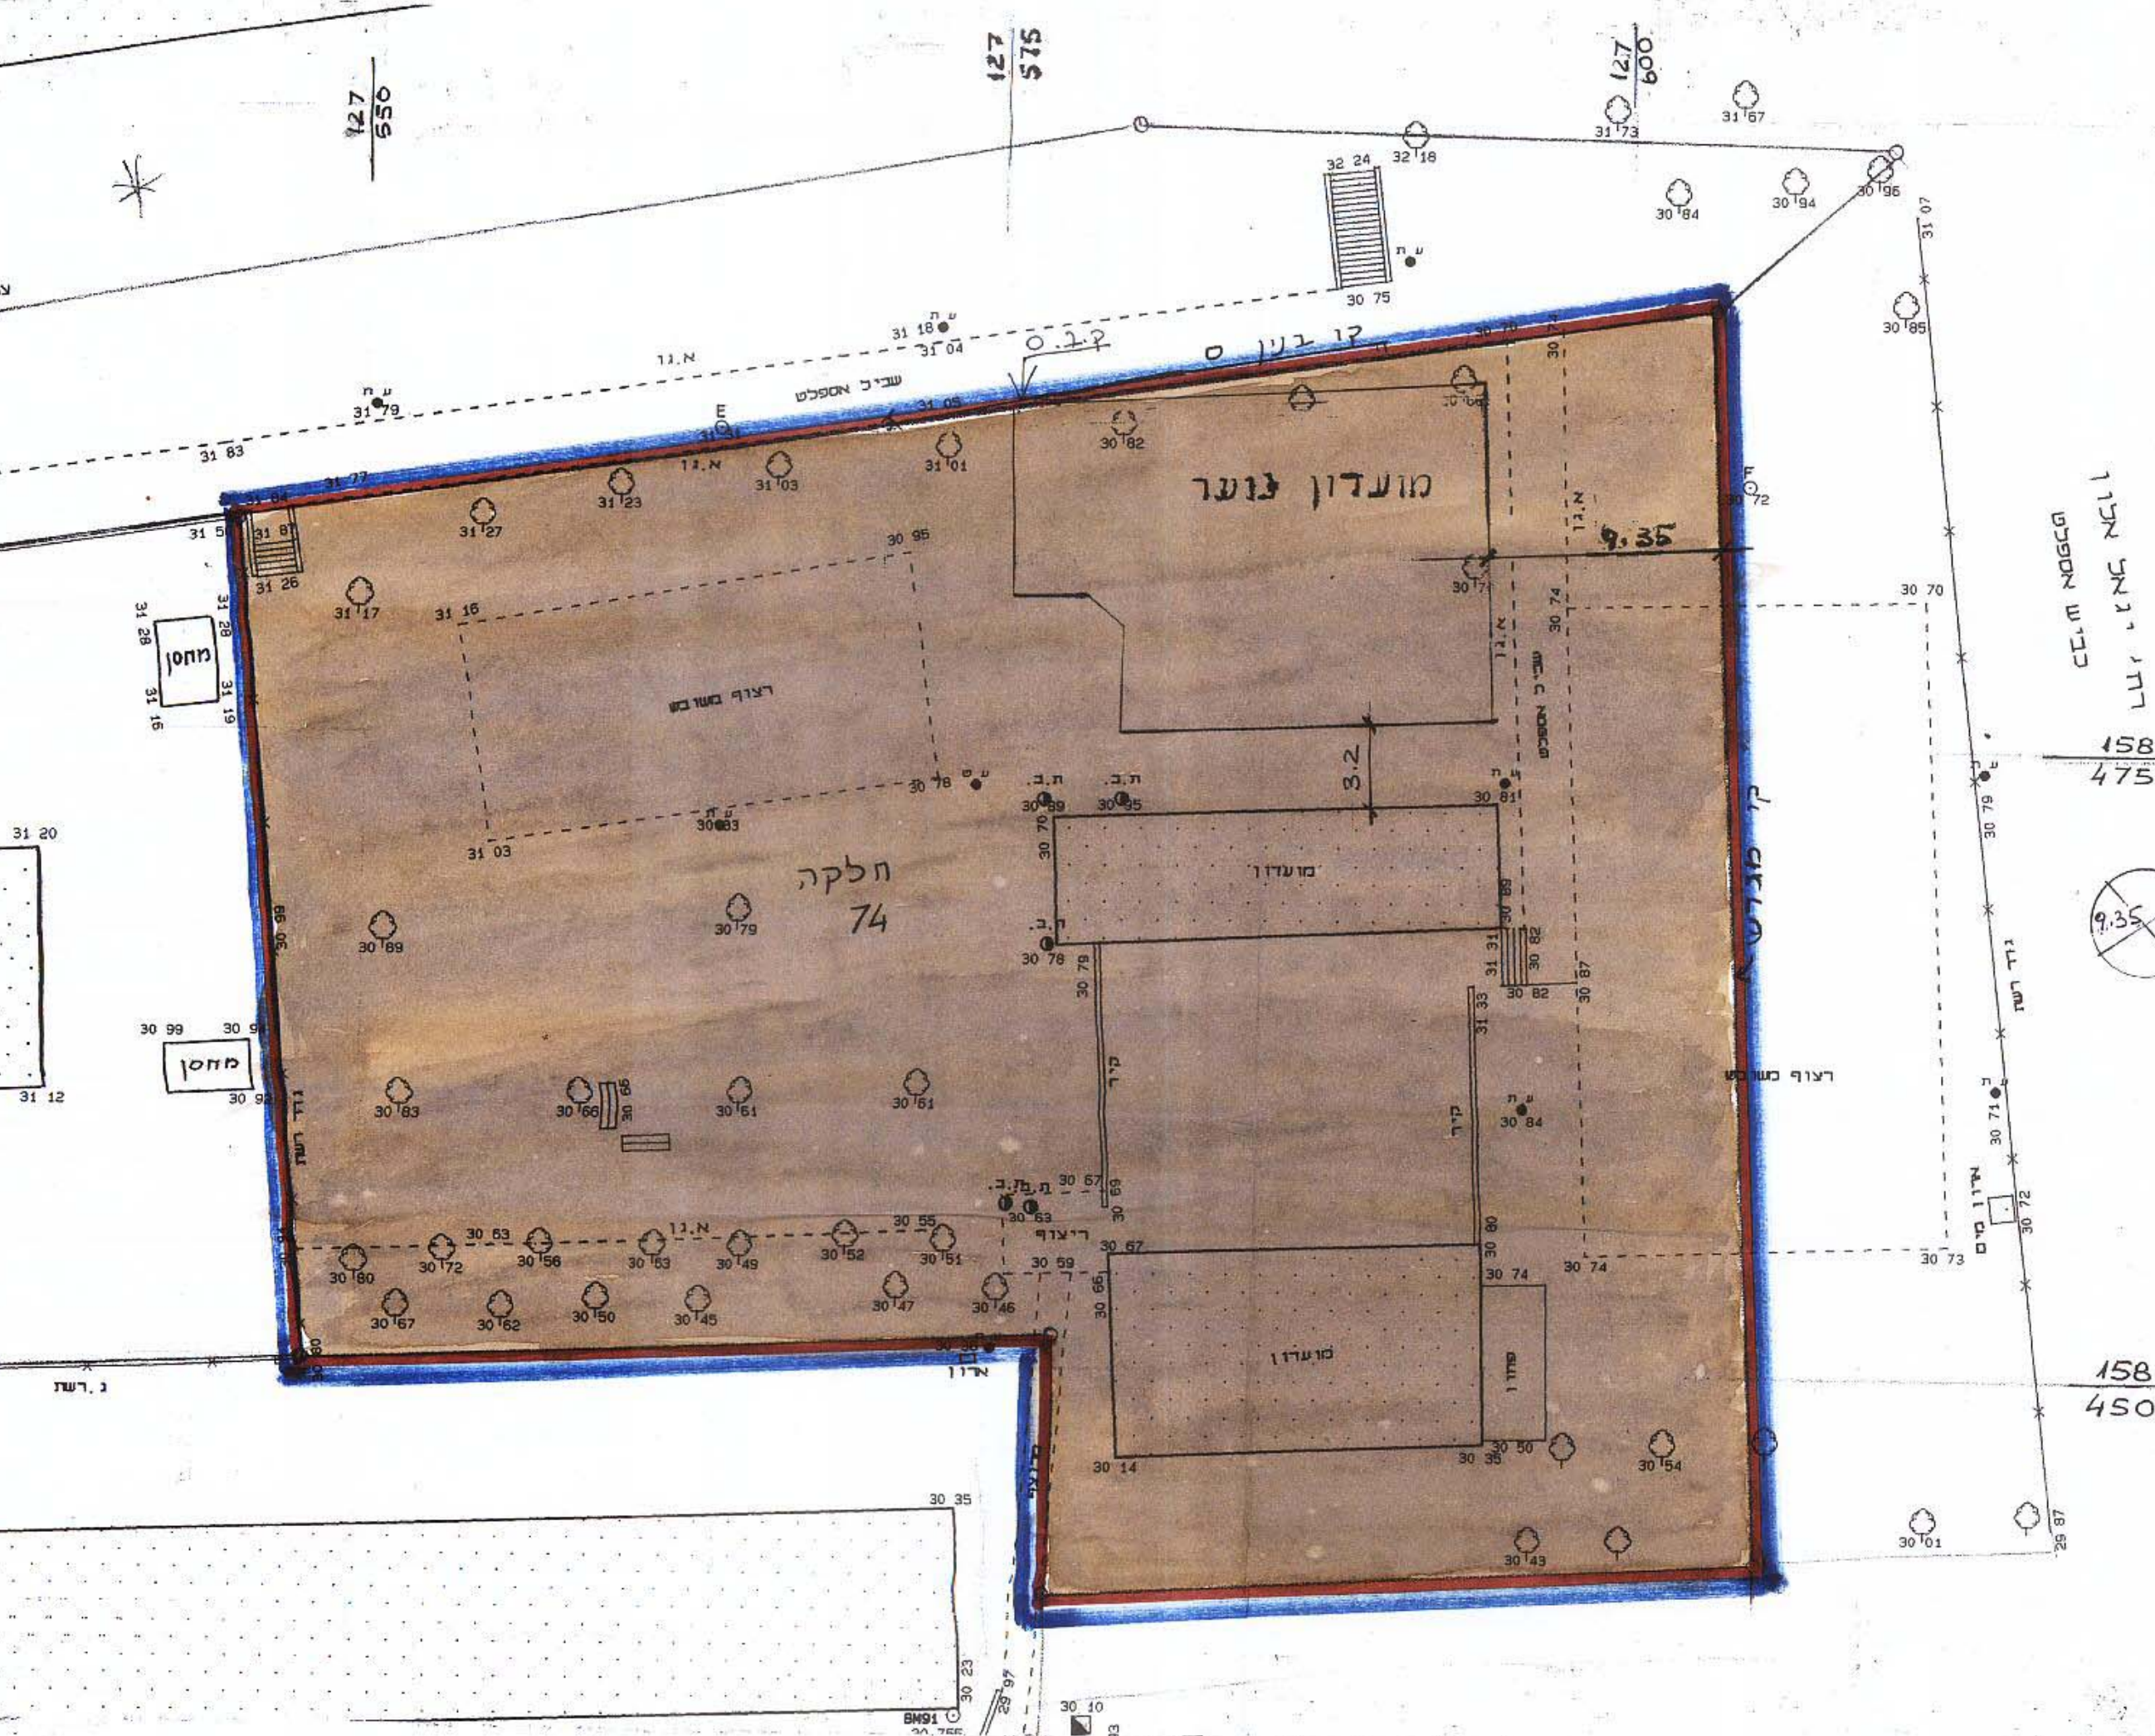

מזב
ק.מ. 1:250