
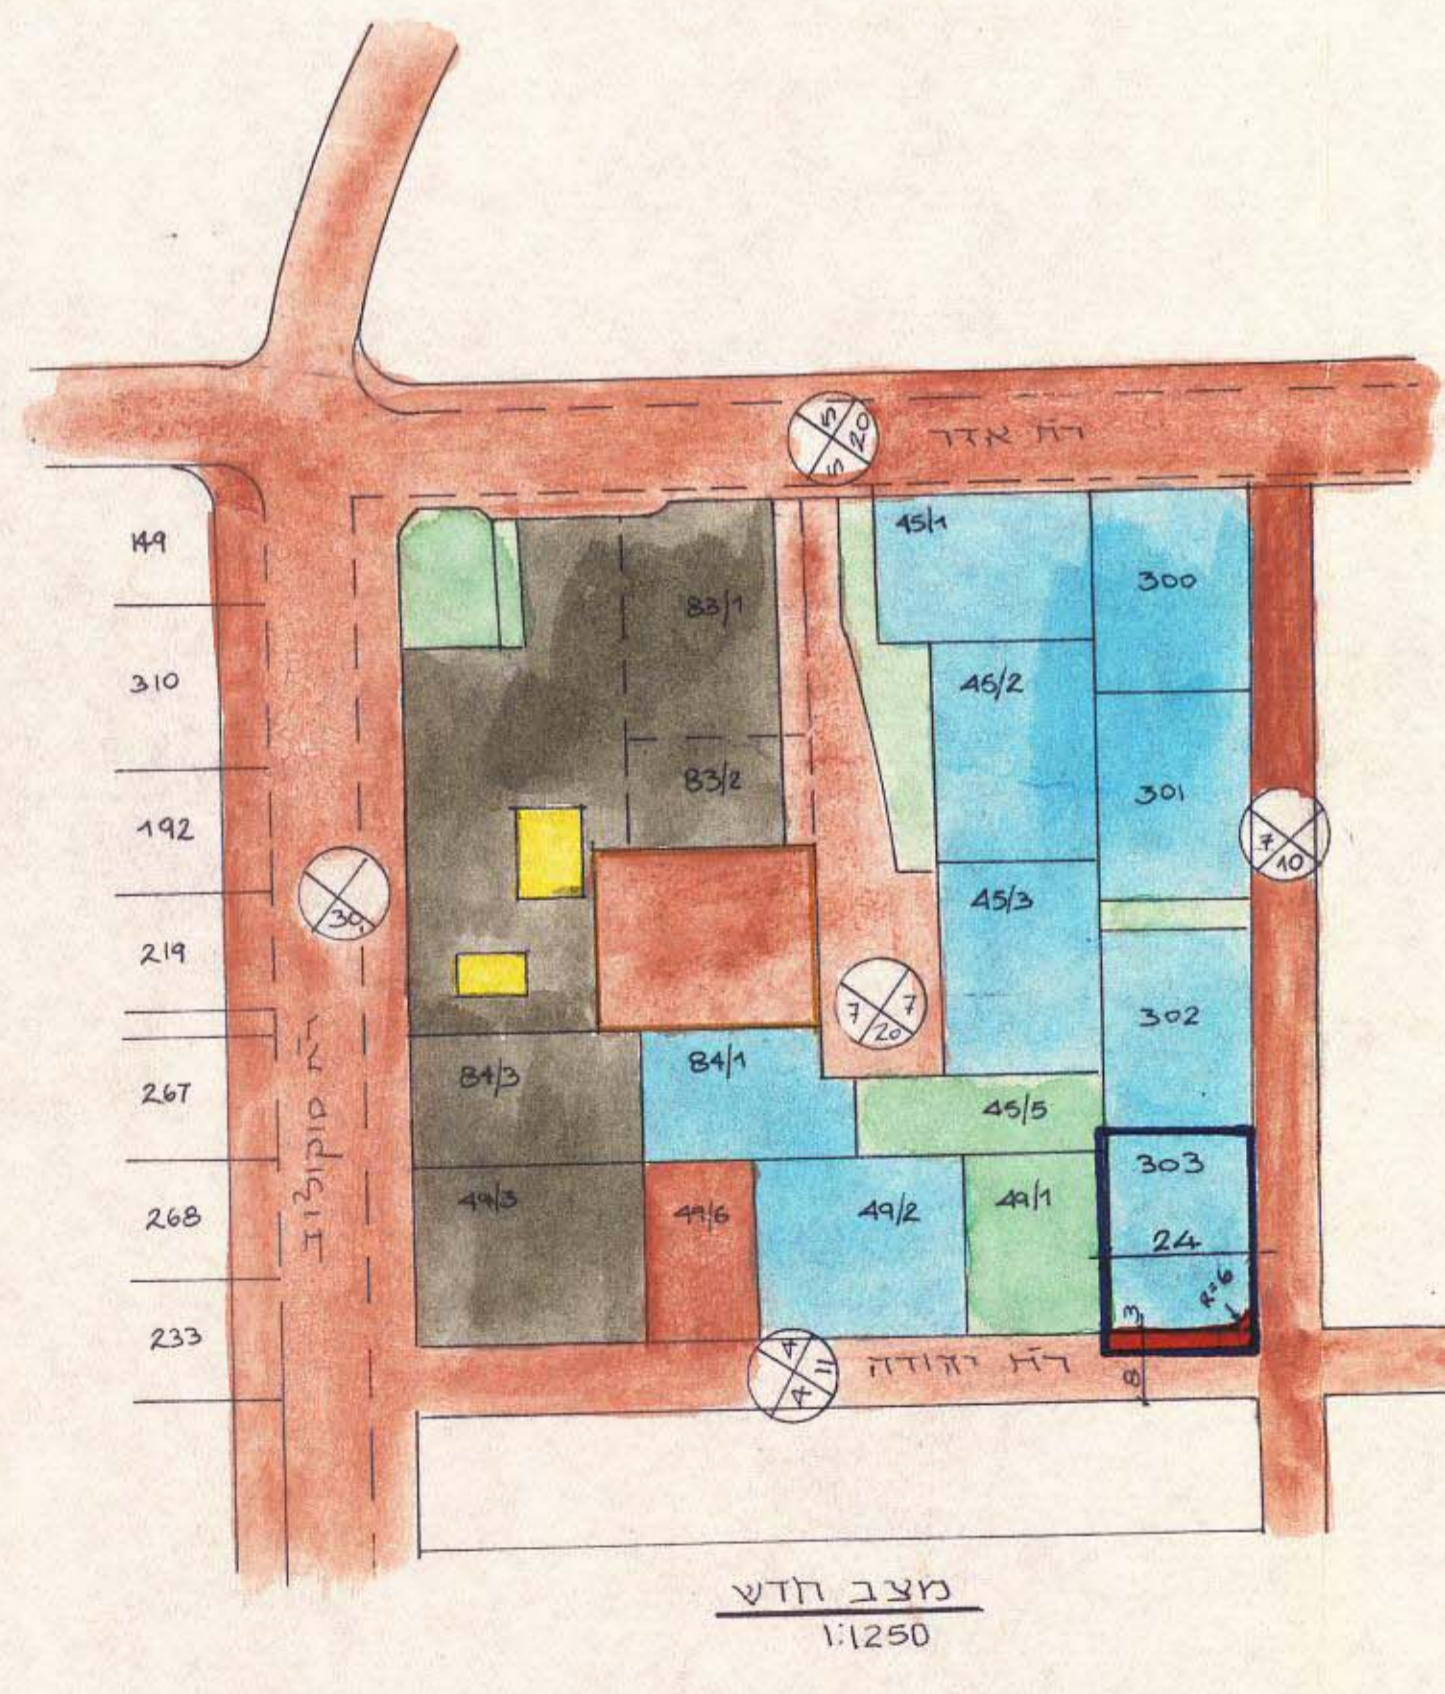


מסלול קבלה

חרוב ולכנון מקומי רמת השרון
 תשריט מצודף לתכנית 620
 המהווה שינוי למתאר מס' 210 א'

מחוז-תל אביב מרחב ולכנון מקומי רמת השרון
 מוצעה מקומית-רמת השרון
 גוש 645 חלקה 303 בעל הקרקע- שוכם
 היזם- הועדה המקומית רמת השרון
 ע"מ התכנית- 0904 ד

מס' תכנית	מס' חלקה	מס' יעד	מס' חדש	מס' יעד	מס' קודם	מס' יעד
645	303	1	814	1	904	1

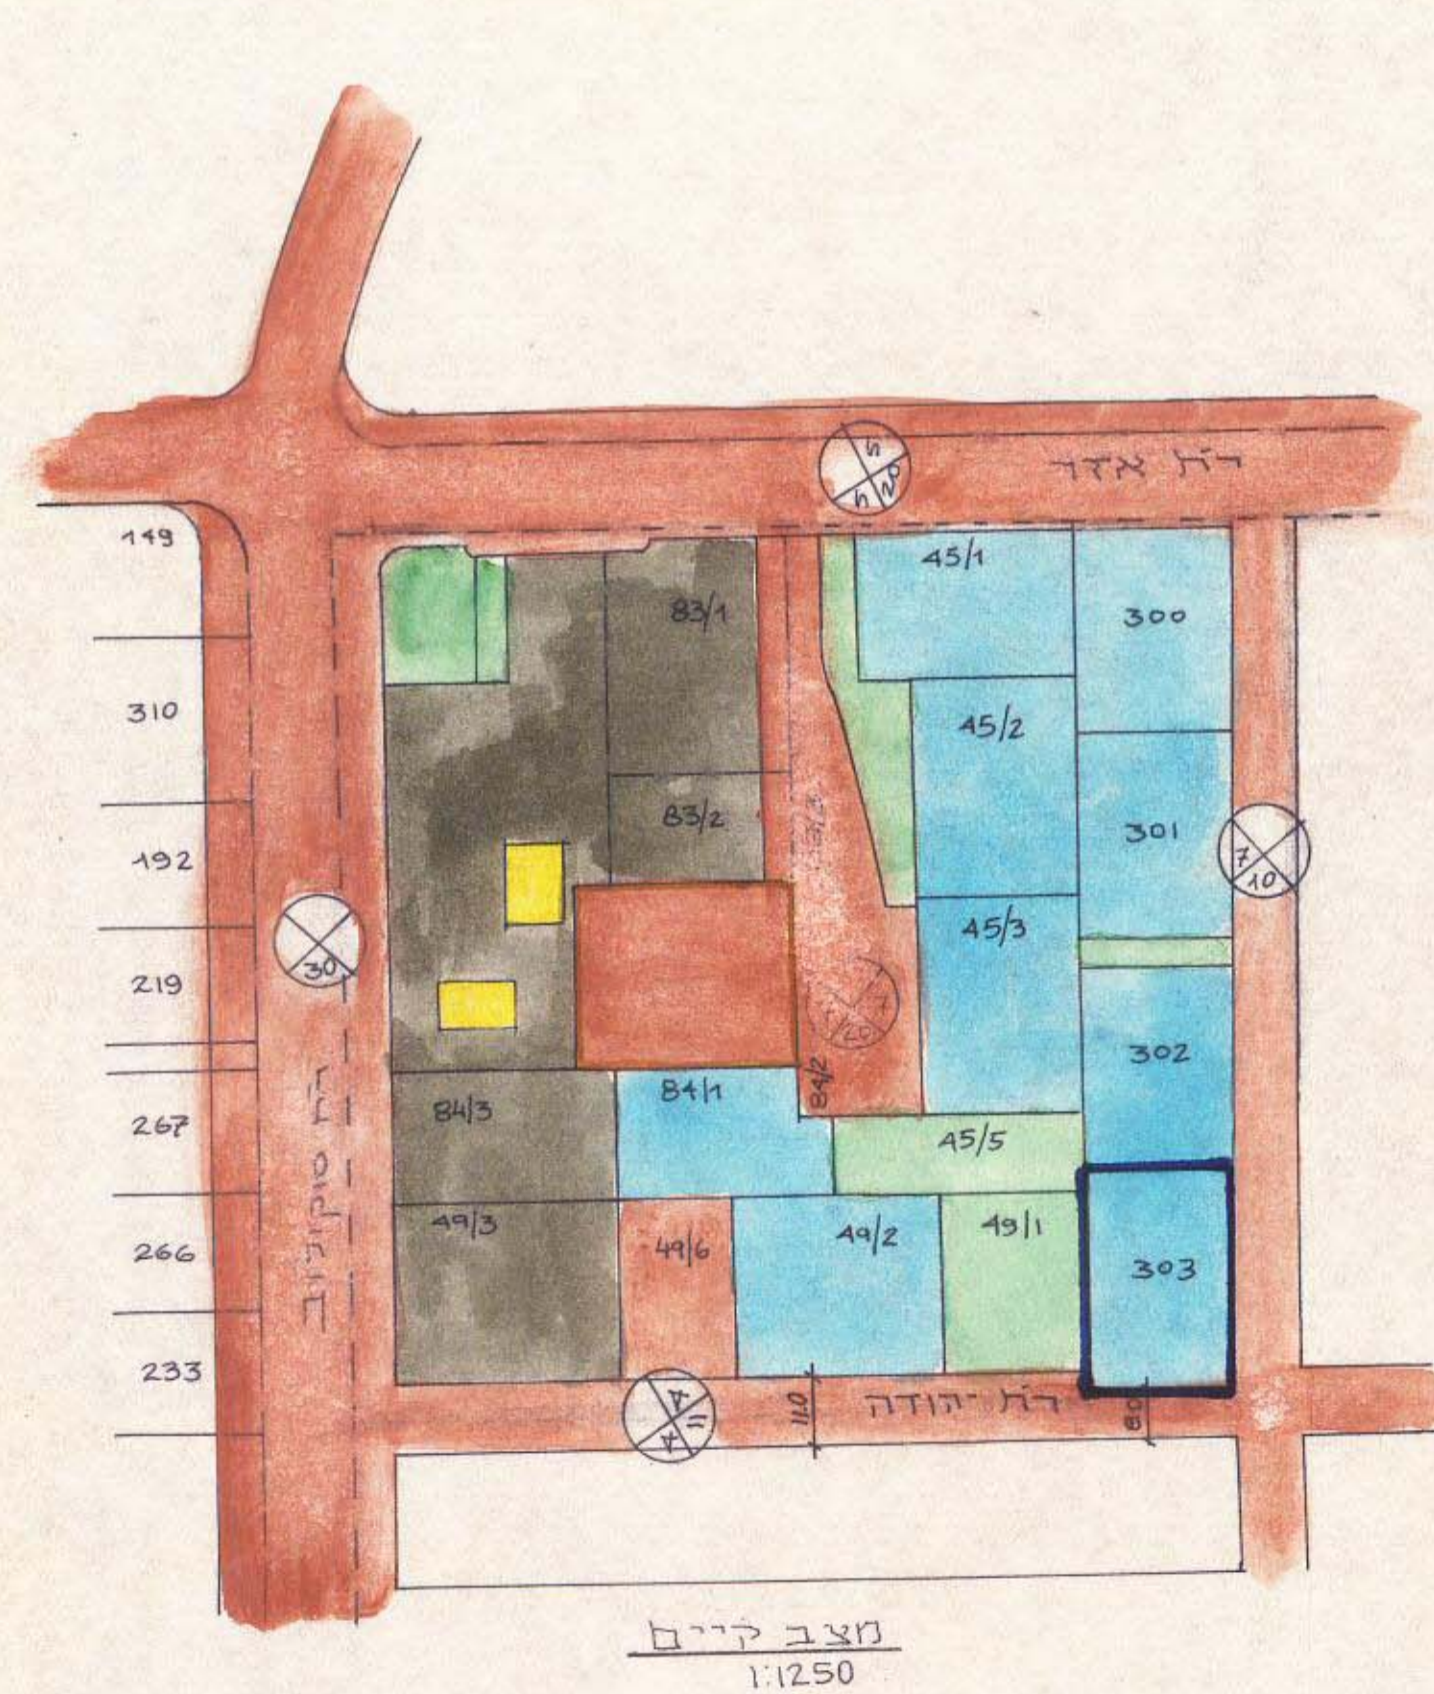

- מקרא**
- מסחרי
 - מגורים ב'
 - בנין ציבורי
 - ש.צ.פ.
 - דרך
 - הרחבת דרך
 - גבול התכנית

משרד הפנים / משרד המבחן
 חוק התכנון והבניה תשכ"ח-1965
 מס' התכנון: 620
 מס' המבחן: 411
 תאריך: 27.4.84

הועדה המקומית לתכנון ולבניה מרחב רמת השרון
 הכנית מפורטת מס' 620/84
 העברה ל...
 לועדה המחוזית לתכנון ולבניה מחוז ת"א
 כשייבה מס' 10.11.83
 תאריך: 29.12.84

הועדה המקומית לתכנון ולבניה מרחב רמת השרון
 הכנית מפורטת מס' 620/84
 העברה ל...
 לועדה המחוזית לתכנון ולבניה מחוז ת"א
 כשייבה מס' 10.11.83
 תאריך: 29.12.84