


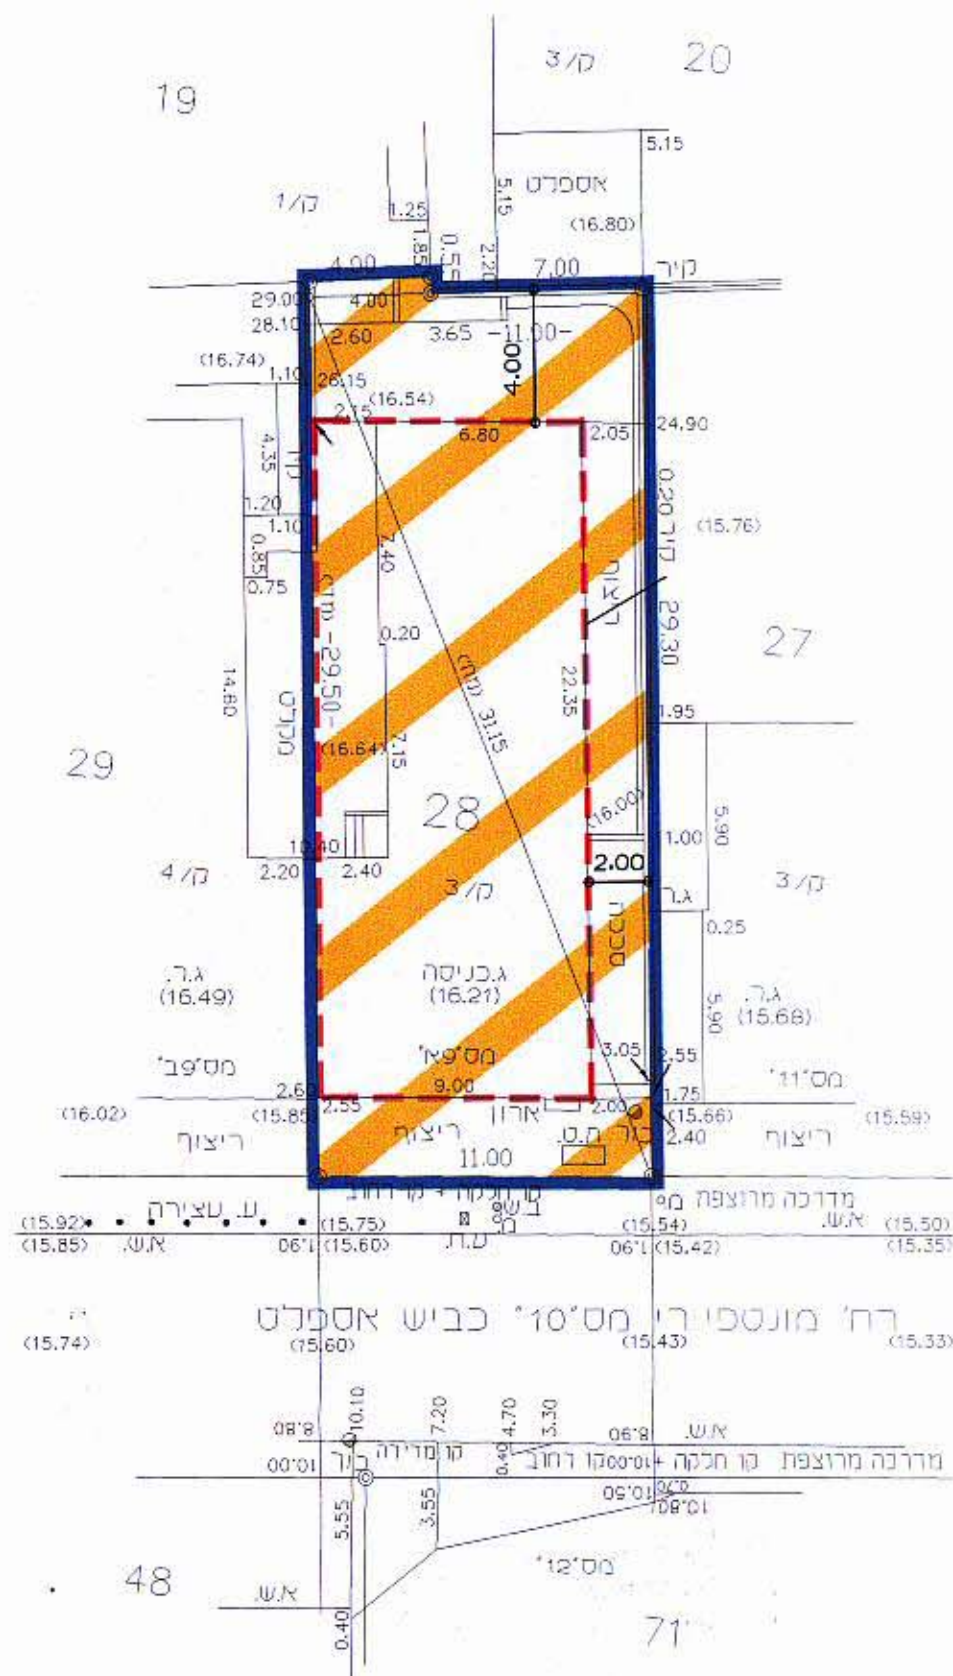
תרחב תכנון מקומי תל אביב-יפו
 תשריט לתכנית מפורטת מס' 2045
 "שיפוי בקווי בנין צדדי ואחורי
 ברח' מונטיפיורי 9א"
 בסמכות הוועדה המקומית לתכנון ובניה
 שיפוי מס' 4 לשנת 2000 של תכנית 44
 שיפוי מס' 1 לשנת 2001 של תכ' מפורטת 1200

מחוזתל אביב
 נפה: תל אביב יפו
 עיר: תל אביב יפו
 גוש 6920 חלקה 28


היום: בנייני מטלון בע"מ
 שד' רוטשילד 45 ת"א
 בעל הקרקע: בנייני מטלון בע"מ
 המתכנן: מורד אדרי בע"מ
 זלמן שנאור 7 ת"א טל: 03-5253191

מקרא:

-  שטח לתכנון בעתיד
-  גבול תכנית
-  קו בנין קיים
-  קו בנין מוצע



מצב מוצע קנ"ם 1:250

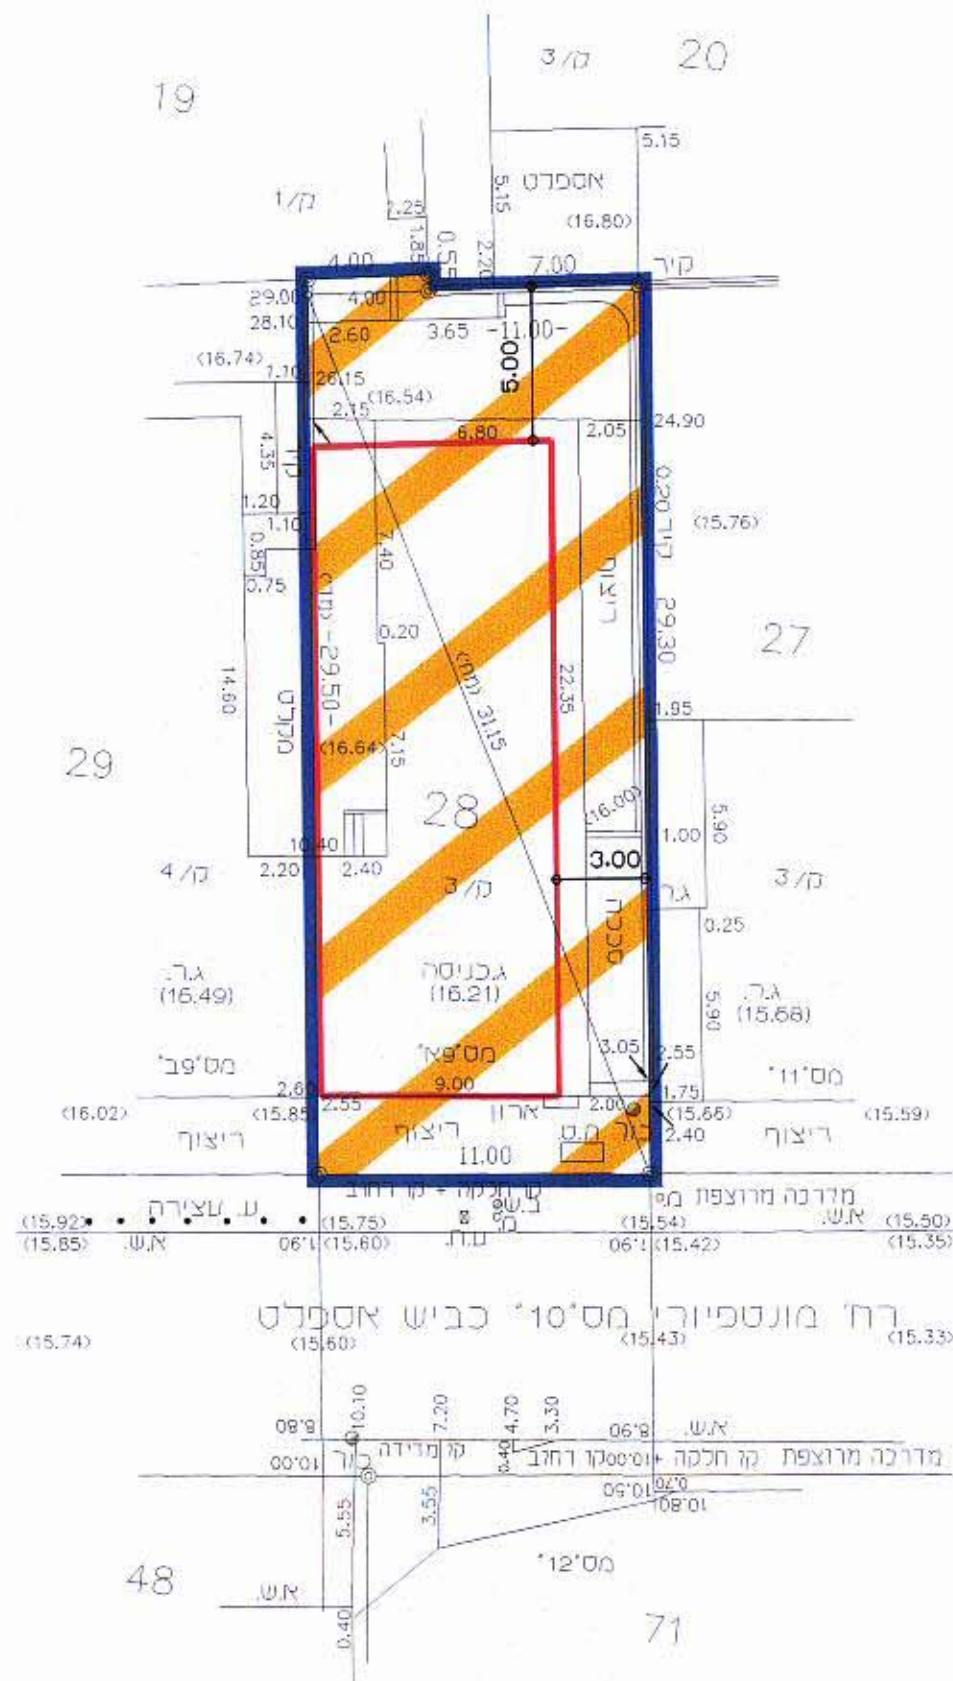

מצב קיים קנ"ם 1:250



| | | | | | | | | | |
|---|-------------|---|--|-----------|------------|---------------------|-------------|-------------|-----------|
| <p>תחמת רחוב שאינו ועדה</p> <p><i>בנייני מ. מטלון בע"מ</i></p> <p>מוריאל מטלון עורך דין ונוטריון רשיון עו"ד מס' 7520</p> <p><i>הנ"ל הנ"ל הנ"ל הנ"ל</i></p> | | <p>ועדה מקומית</p> <p>הוועדה המקומית לתכנון ולבניה</p> <p>מרחב תכנון בקווי תל אביב - יפו חוק התכנון והבניה תשכ"ה - 1965</p> <p>אשרור תכנית מס' <i>מבנים משוכרים</i> 2945 שנת 2001 תכנית מפורטת מס' 108 נג' לחוק התכנית באשרור מס' 108 נג' לחוק</p> <p>החל מיום: 20.9.2001</p> <table border="1"> <tr> <td>מנהל האגף</td> <td>מנהל היחיד</td> <td>יורד הוועדה המקומית</td> </tr> <tr> <td><i>מ.א.</i></td> <td><i>א.א.</i></td> <td>4/11/2001</td> </tr> </table> <p><i>הנ"ל הנ"ל הנ"ל הנ"ל</i></p> | | מנהל האגף | מנהל היחיד | יורד הוועדה המקומית | <i>מ.א.</i> | <i>א.א.</i> | 4/11/2001 |
| מנהל האגף | מנהל היחיד | יורד הוועדה המקומית | | | | | | | |
| <i>מ.א.</i> | <i>א.א.</i> | 4/11/2001 | | | | | | | |
| <p>תחמת המחנן</p> <p>מ. מורד אדריכלים בע"מ</p> | | <p>תחמת בעל הקרקע</p> <p><i>בנייני מ. מטלון בע"מ</i></p> <p>מוריאל מטלון עורך דין ונוטריון רשיון עו"ד מס' 7520</p> <p><i>הנ"ל הנ"ל הנ"ל הנ"ל</i></p> | | | | | | | |