

מאוסרת

17.4.03  
5  
מוקדמת מס

# מרחב תכנון מקומי תל אביב - יפו תשריט לתכנית מפורטת מס' 2953 שינוי בינוי ותוספת זכויות - תחנת "סונול"

שינוי מס' 1 לשנת 2000 של תכנית מפורטת מס' 976

מחוז: תל אביב  
נפה: תל אביב - יפו  
עיר: תל אביב - יפו


תחולת התכנית:  
גוש 6620 חלק מחלקה 10

משרד התכנון והבניה  
התכנית מס' 2953/א  
התכנית מאושרת על ידי  
סעיף 20 (א) לחוק  
ש"ח 23.4.03


הועדה המקומית לתכנון ולבניה  
התכנית מאושרת  
מכת ש"ח 108 (א)  
לחוק התכנון והבניה  
התשכ"ח - 1965  
חל מיום 23.4.03

חתימת בעל הקרקע  
חתימת נבון אדריכלים  
חתימת תכנית  
חתימת תחנת דלק אביב בע"מ  
חתימת תחנת דלק אביב בע"מ  
חתימת תחנת דלק אביב בע"מ

חתימת נבון אדריכלים  
חתימת תכנית  
חתימת תחנת דלק אביב בע"מ  
חתימת תחנת דלק אביב בע"מ  
חתימת תחנת דלק אביב בע"מ

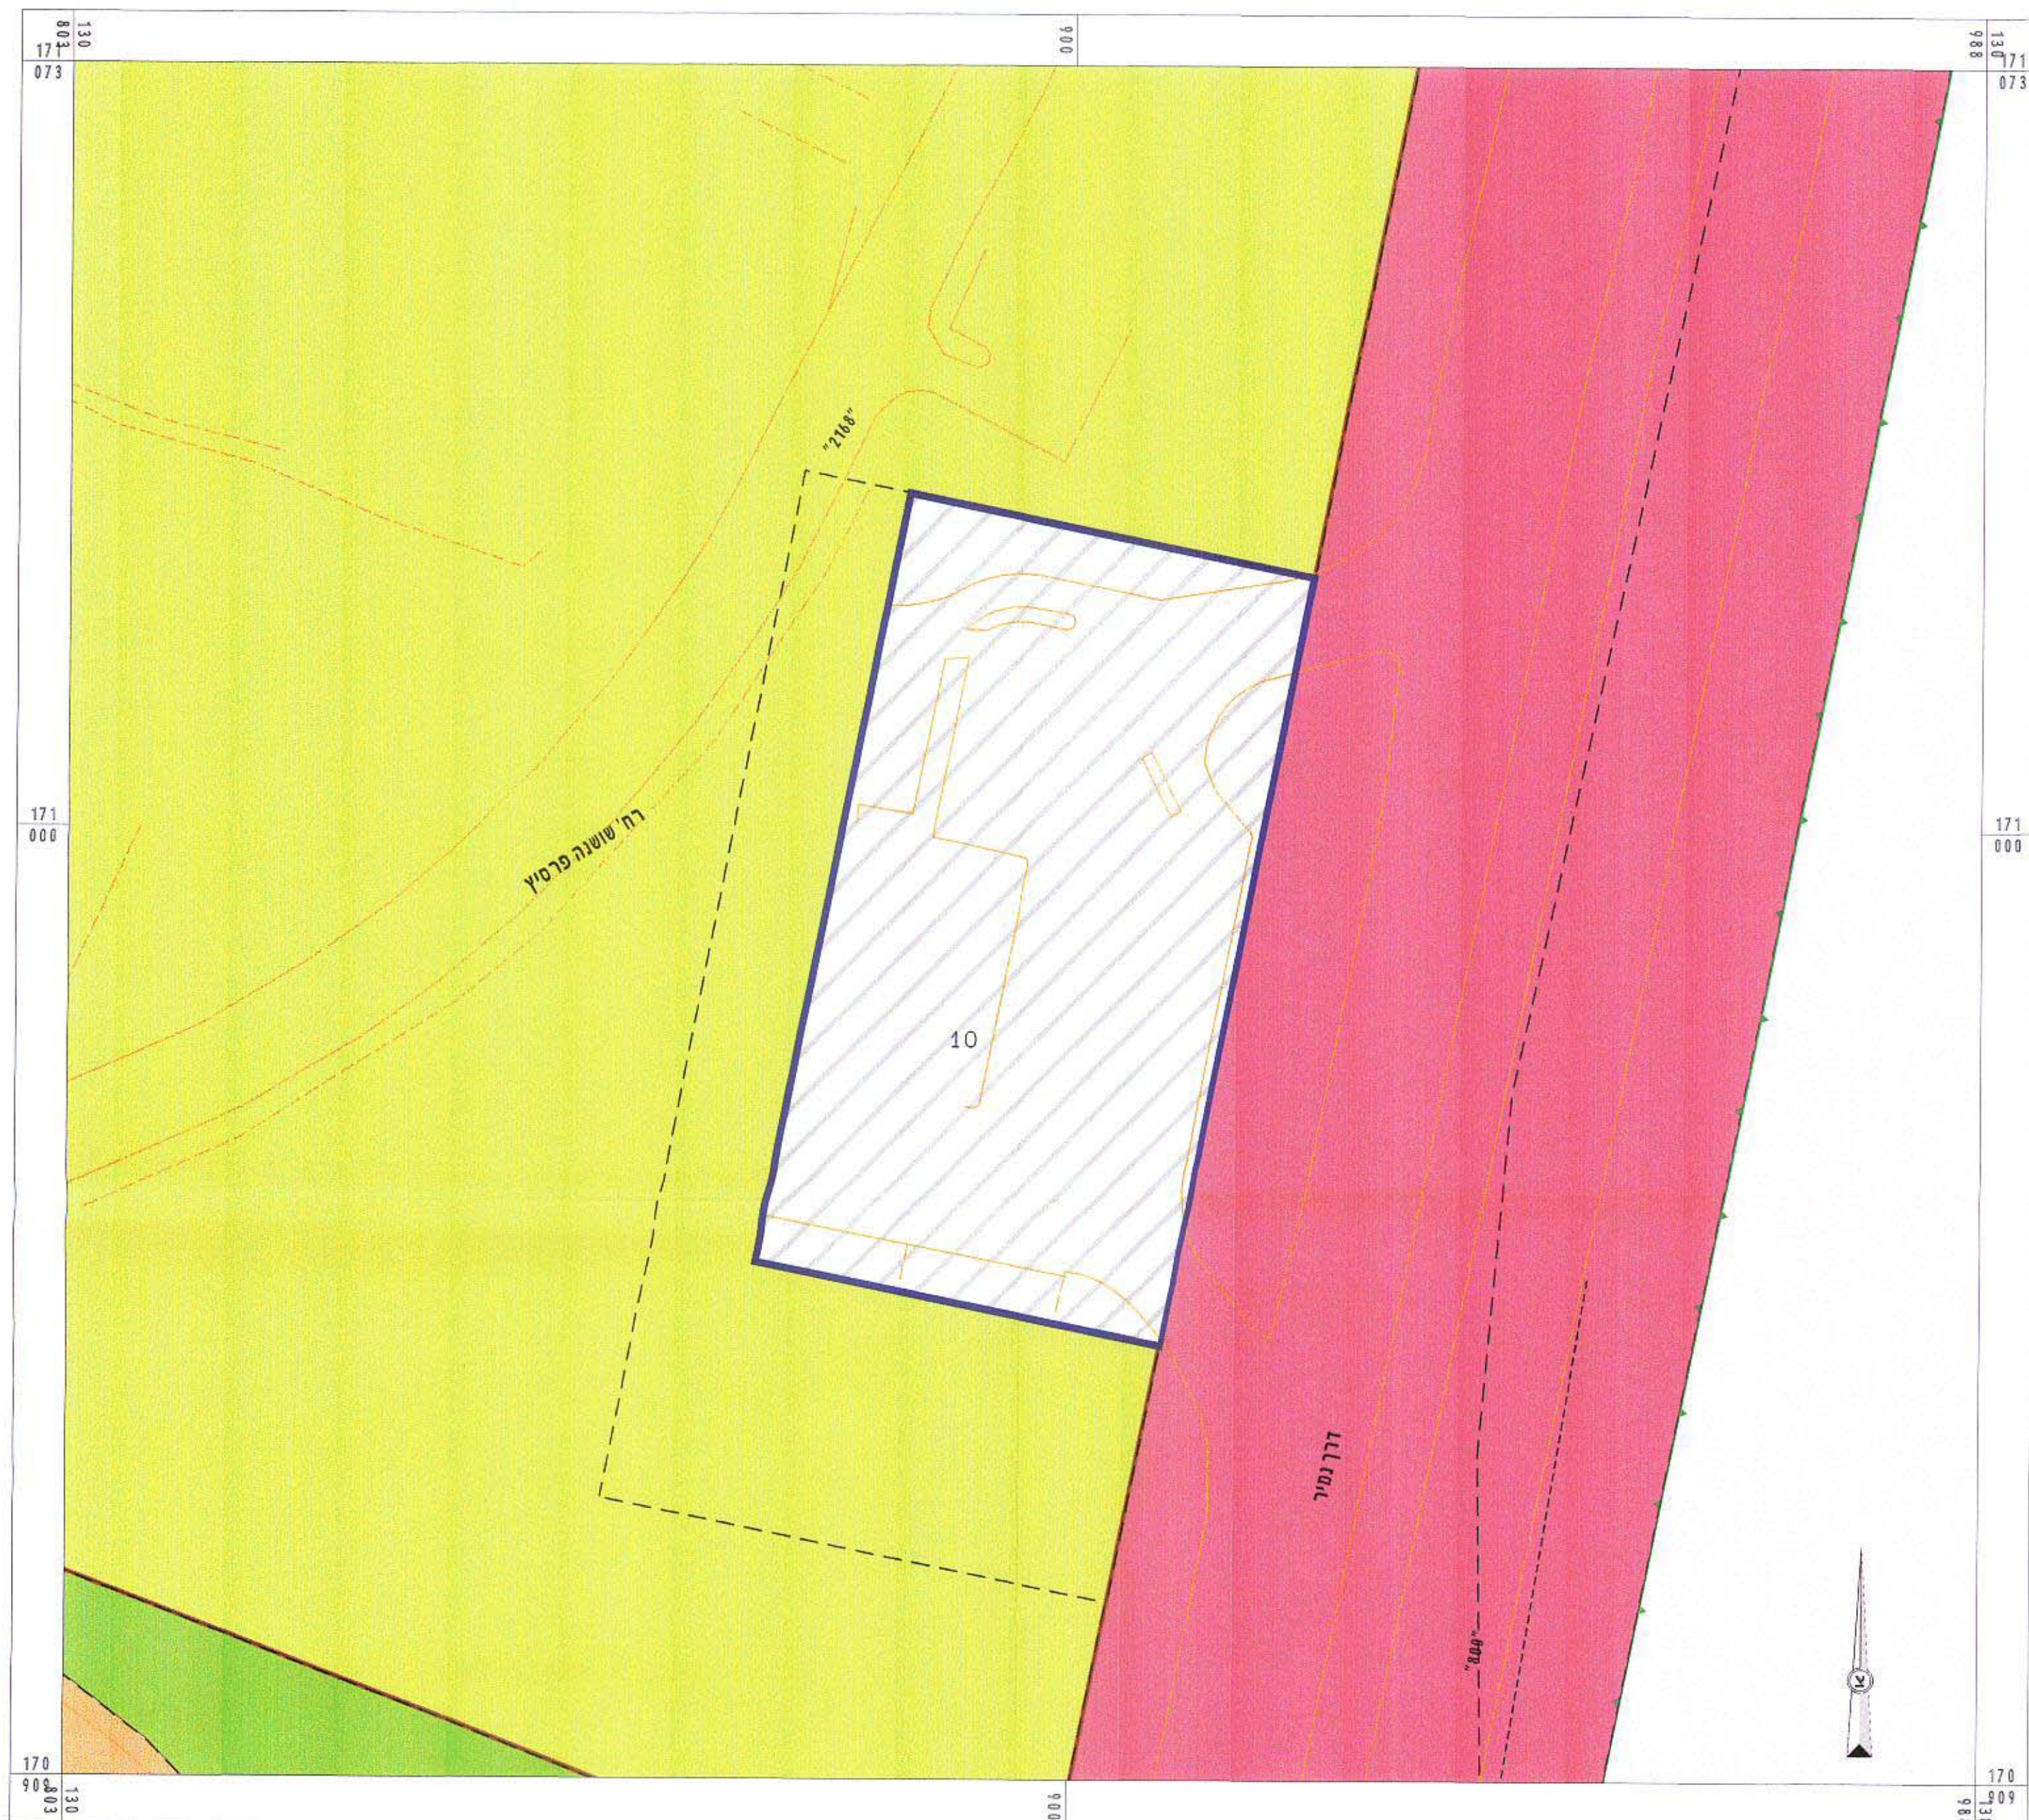


תכנית מצב קיים קנ"מ 1:500

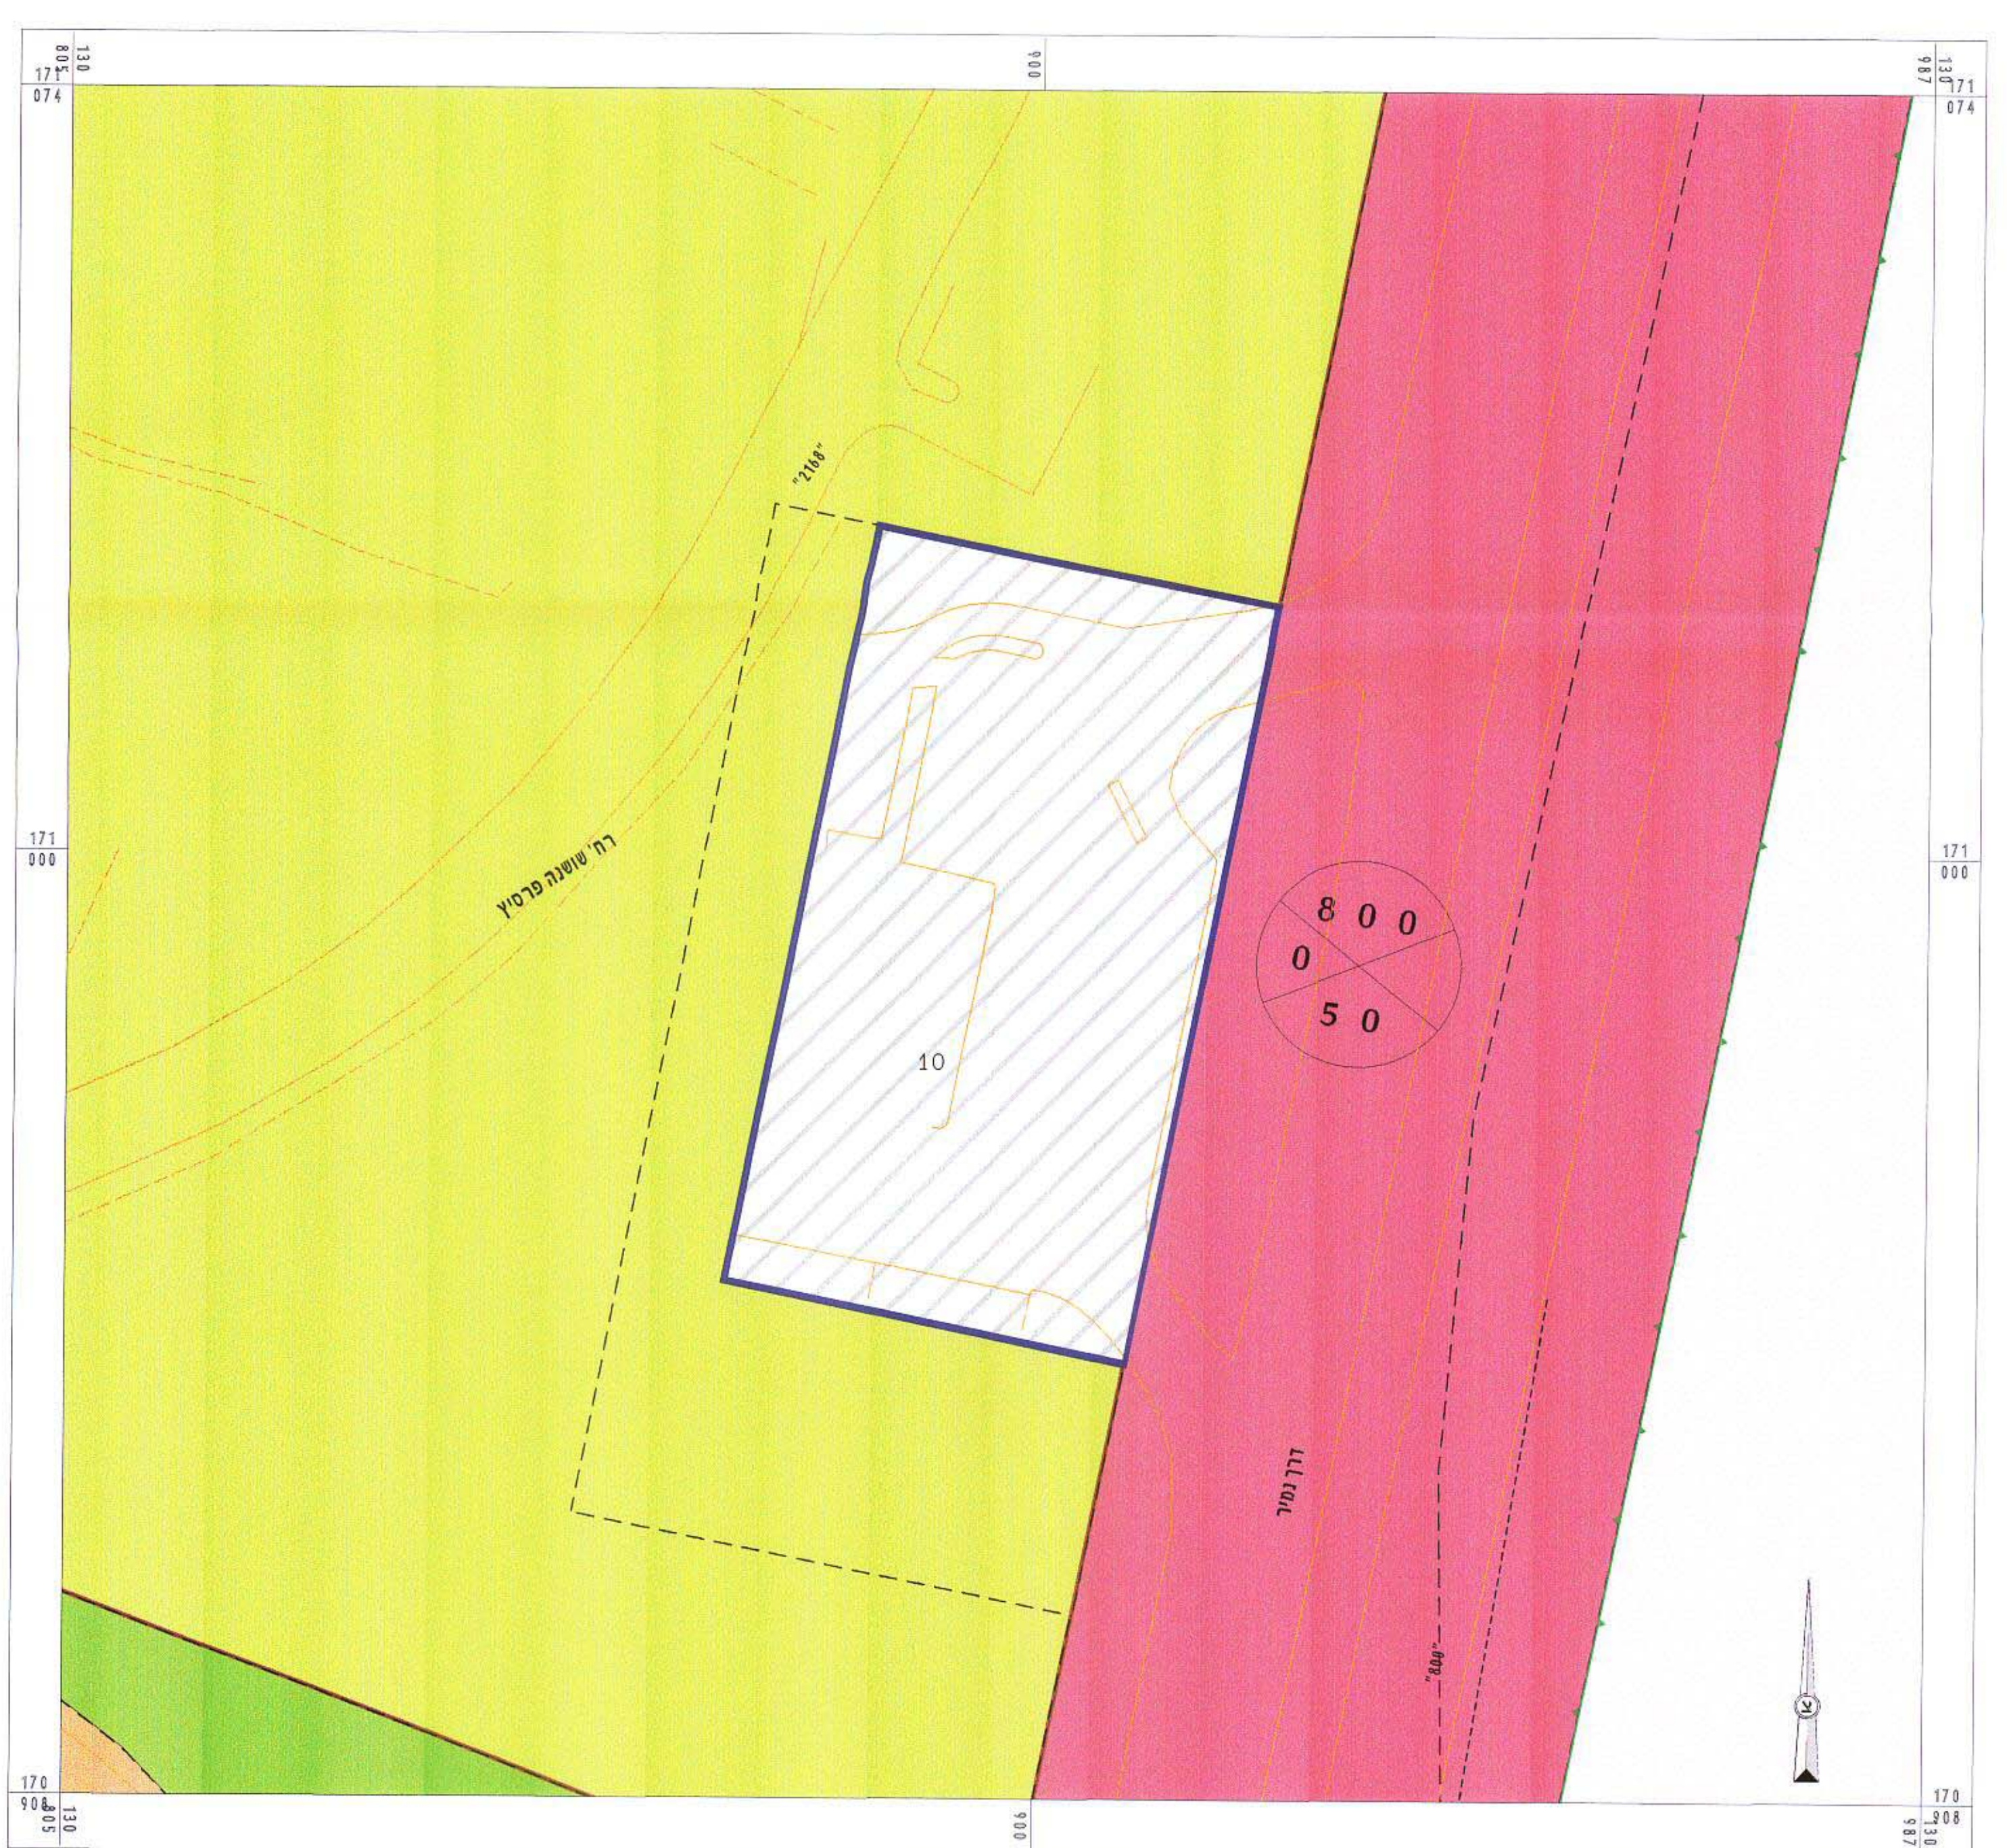

תכנית מצב מוצע קנ"מ 1:500

| מקרא מצב קיים                  | מקרא מצב מוצע                  |
|--------------------------------|--------------------------------|
| גבול תכנית                     | גבול תכנית                     |
| גבול גוש                       | גבול גוש                       |
| גבול חלקה קיימת                | גבול חלקה קיימת                |
| גבול תכנית תקפה                | גבול מוגרש מוצע                |
| תחנת דלק                       | תחנת דלק                       |
| יעדים שאינם כלולים בטח התוכנית | יעדים שאינם כלולים בטח התוכנית |
| דרך קיימת                      | דרך קיימת                      |
| דרך מוצעת                      | דרך מוצעת                      |
| שטח ציבורי פתוח                | שטח ציבורי פתוח                |
| שטח לשמורת                     | שטח לשמורת                     |
| שידך לרשות אחרת                | שידך לרשות אחרת                |

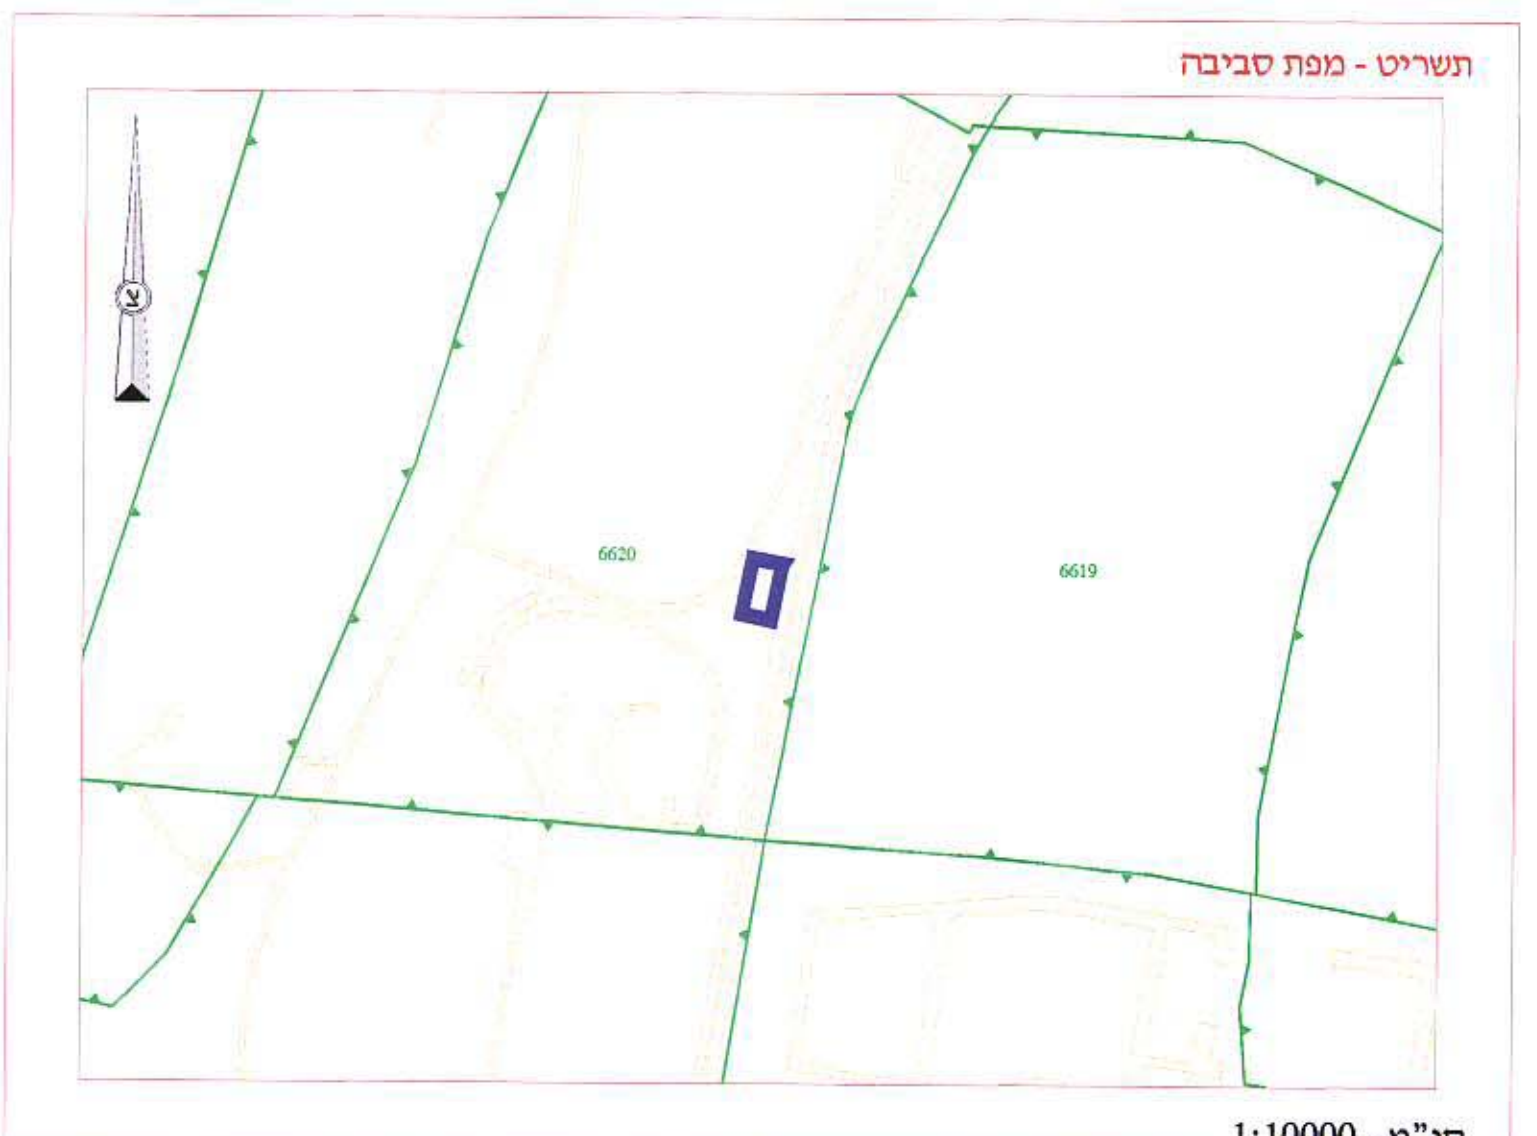

| טבלת שטחים מצב קיים |          |         | טבלת שטחים מצב מוצע |          |         |
|---------------------|----------|---------|---------------------|----------|---------|
| יעוד                | שטח יעוד | מחשטח % | יעוד                | שטח יעוד | מחשטח % |
| תחנת דלק            | 2989     | 100.0   | תחנת דלק            | 2989     | 100.0   |
| ש"ח השטח            | 2989     |         | ש"ח השטח            | 2989     |         |