

מרחב תכנון מקומי תל אביב יפו

תשריט לתכנית מפורטת

תא/במ/2970

"שדרות רוטשילד 11"

שינוי מס 3 לשנת 2000 של תכנית מס 44 על תיקוניה
שינוי מס 3 לשנת 2000 של תכנית מס 1200 על תיקוניה
שינוי מס 1 לשנת 2000 של תכנית מס 216 על תיקוניה

מחוז - תל אביב

נפה - תל אביב יפו

עיר - תל אביב יפו

גוש/חכקה - 6924\10

שטח התכנית - 0.593 דונם

היום - יעקב ומרי שלוש

בעל הקרקע - יעקב ומרי שלוש

הועדה המקומית לתכנון ובניה

ועדה מקומית תל-אביב-יפו

אישור תכנית מס 2970

הועדה המקומית החליטה לאשר את התכנית

בשיעור מס 10.00 מיום 10.00.00

מחלקת תכנון

מחלקת תכנון

המתכנן - אדריכל אריה לוובנסקי
רח' פרידלנדר 14 ת"א 69341
טל: 643146 פקס: 643147

חתימת המתכנן

אריה לוובנסקי

רח' פרידלנדר 14 ת"א 69341

טל: 643146 פקס: 643147

חתימת היום

יעקב ומרי שלוש

חתימת בעל הקרקע

יעקב ומרי שלוש

מקרא מצב מוצע

גבול תכנית

גבול חכקה

מספר חכקה

קוי בנין

אזור לתכנון בעתיד

דרך קיימת

מקרא מצב קיים

גבול תכנית



גבול חכקה

מספר חכקה


קוי בנין

אזור לתכנון בעתיד


דרך קיימת

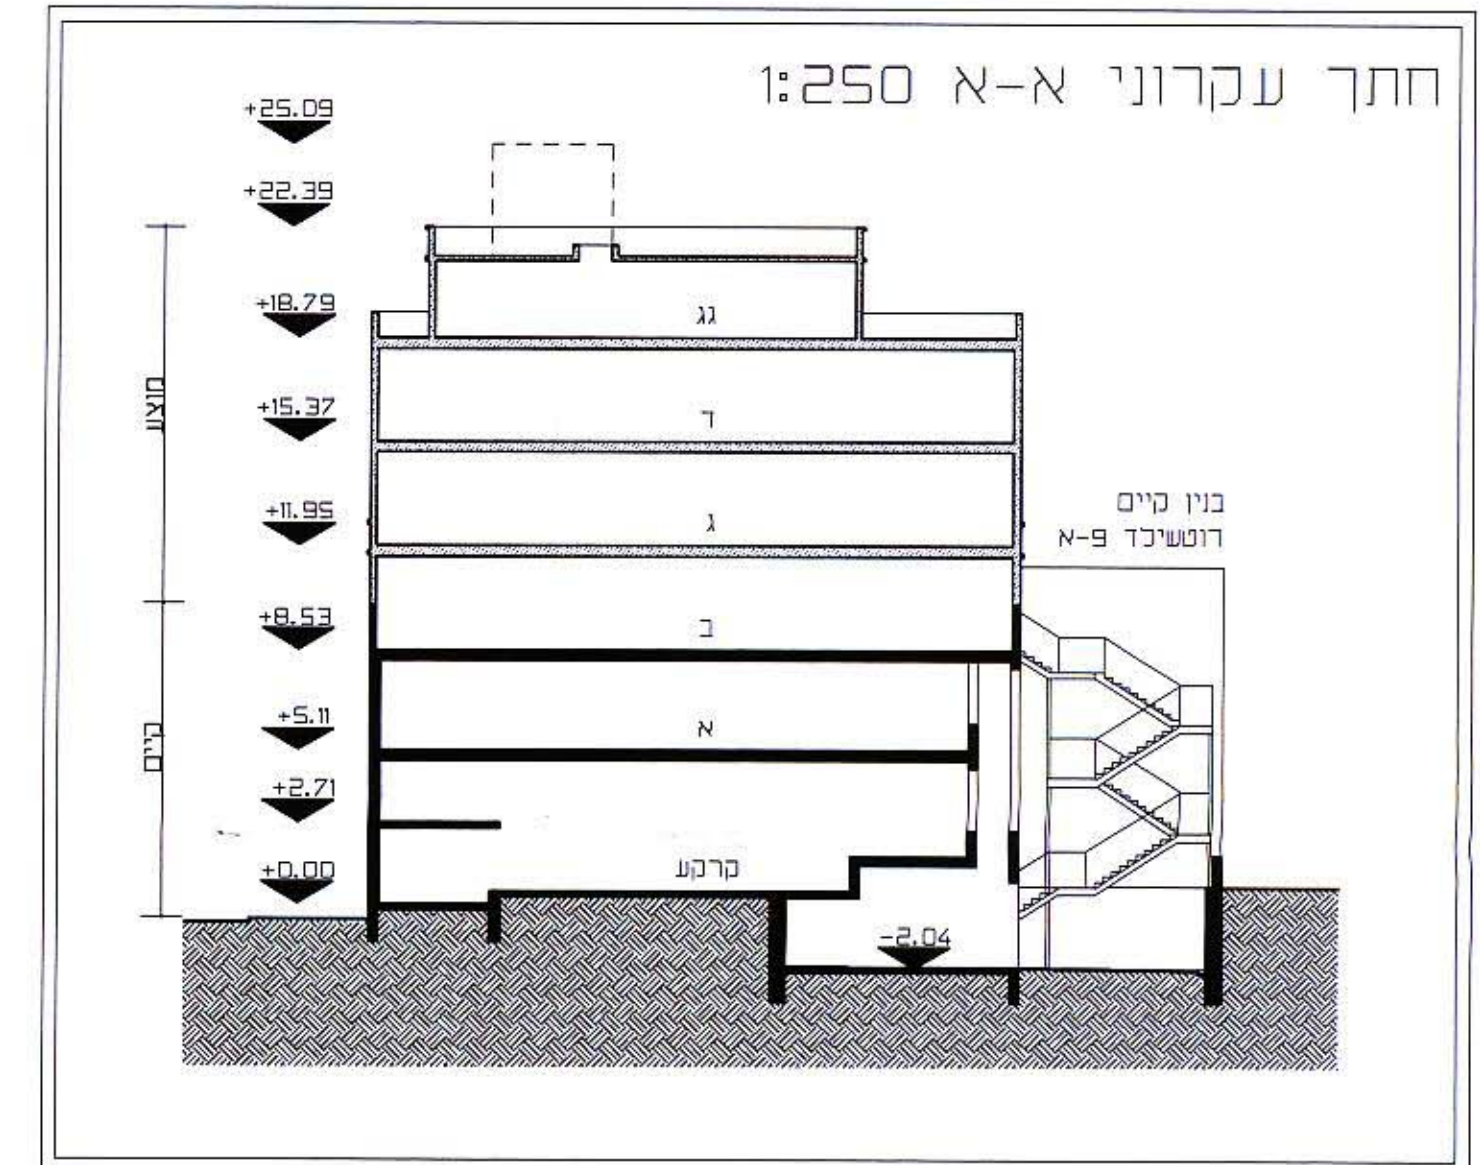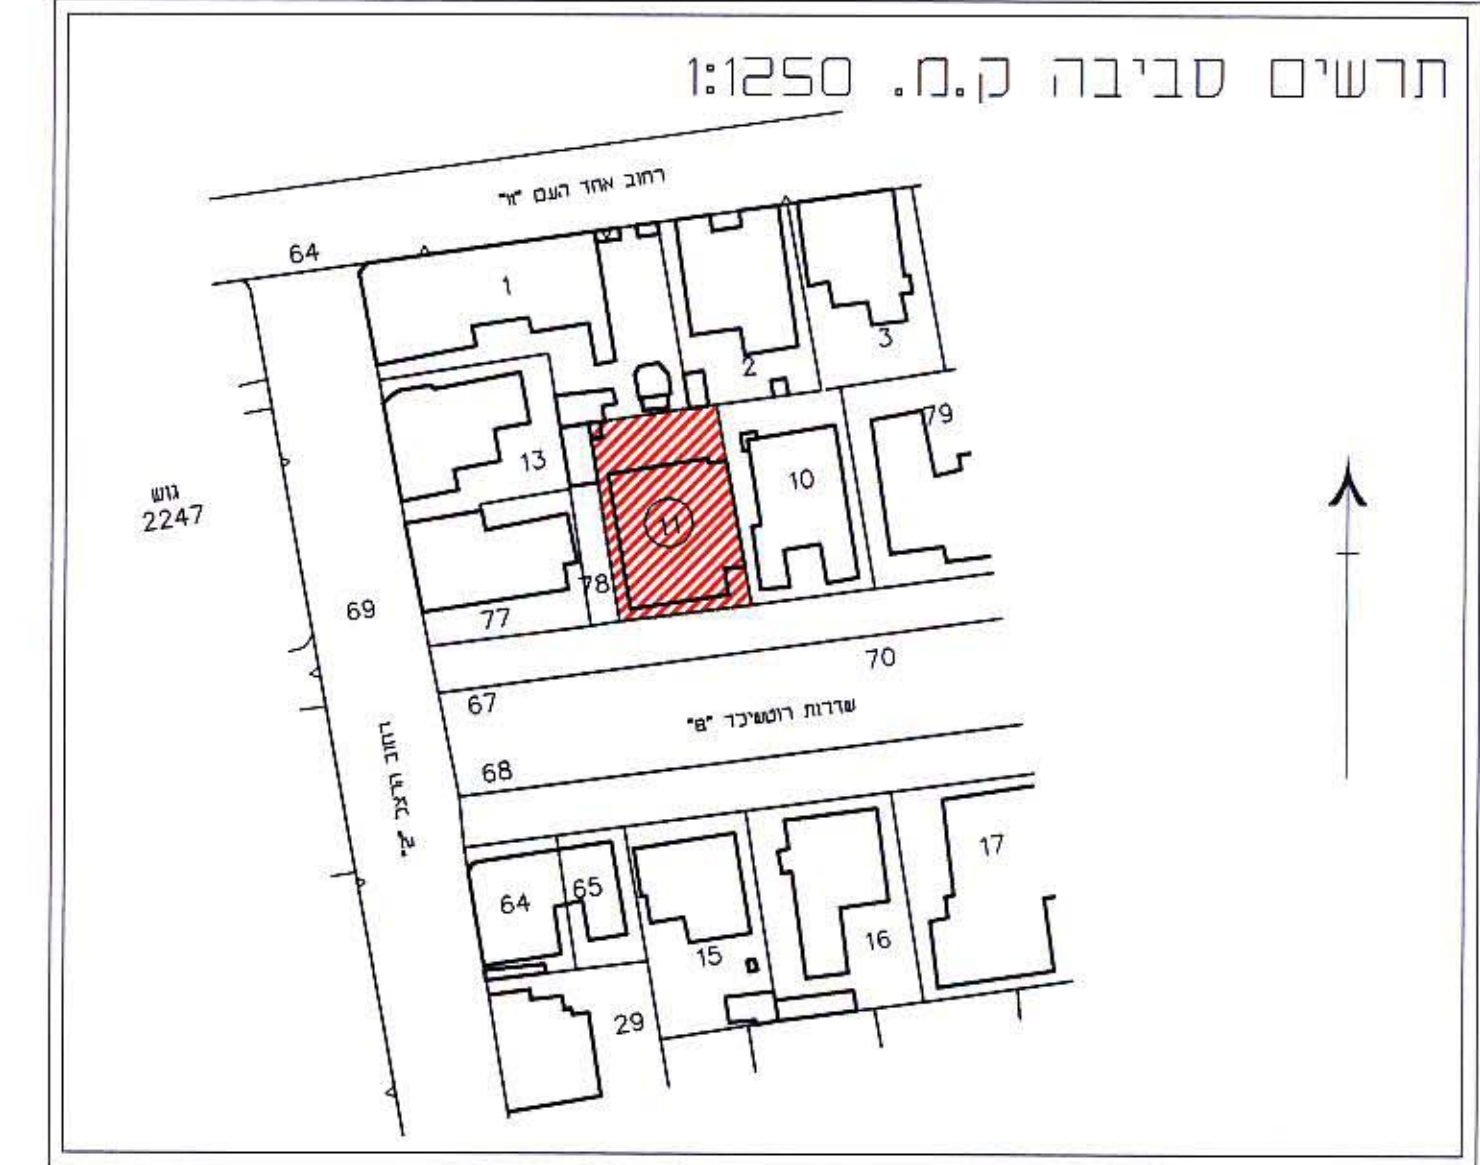

טבלת שטחים מצב מוצע		טבלת שטחים מצב קיים	
שטח בדונם	שטח בא'	שטח בדונם	שטח בא'
100.0	0.593	100.0	0.593
אזור לתכנון בעתיד	אזור לתכנון בעתיד	אזור לתכנון בעתיד	אזור לתכנון בעתיד
100.0	0.593	100.0	0.593
אזור לתכנון בעתיד	אזור לתכנון בעתיד	אזור לתכנון בעתיד	אזור לתכנון בעתיד

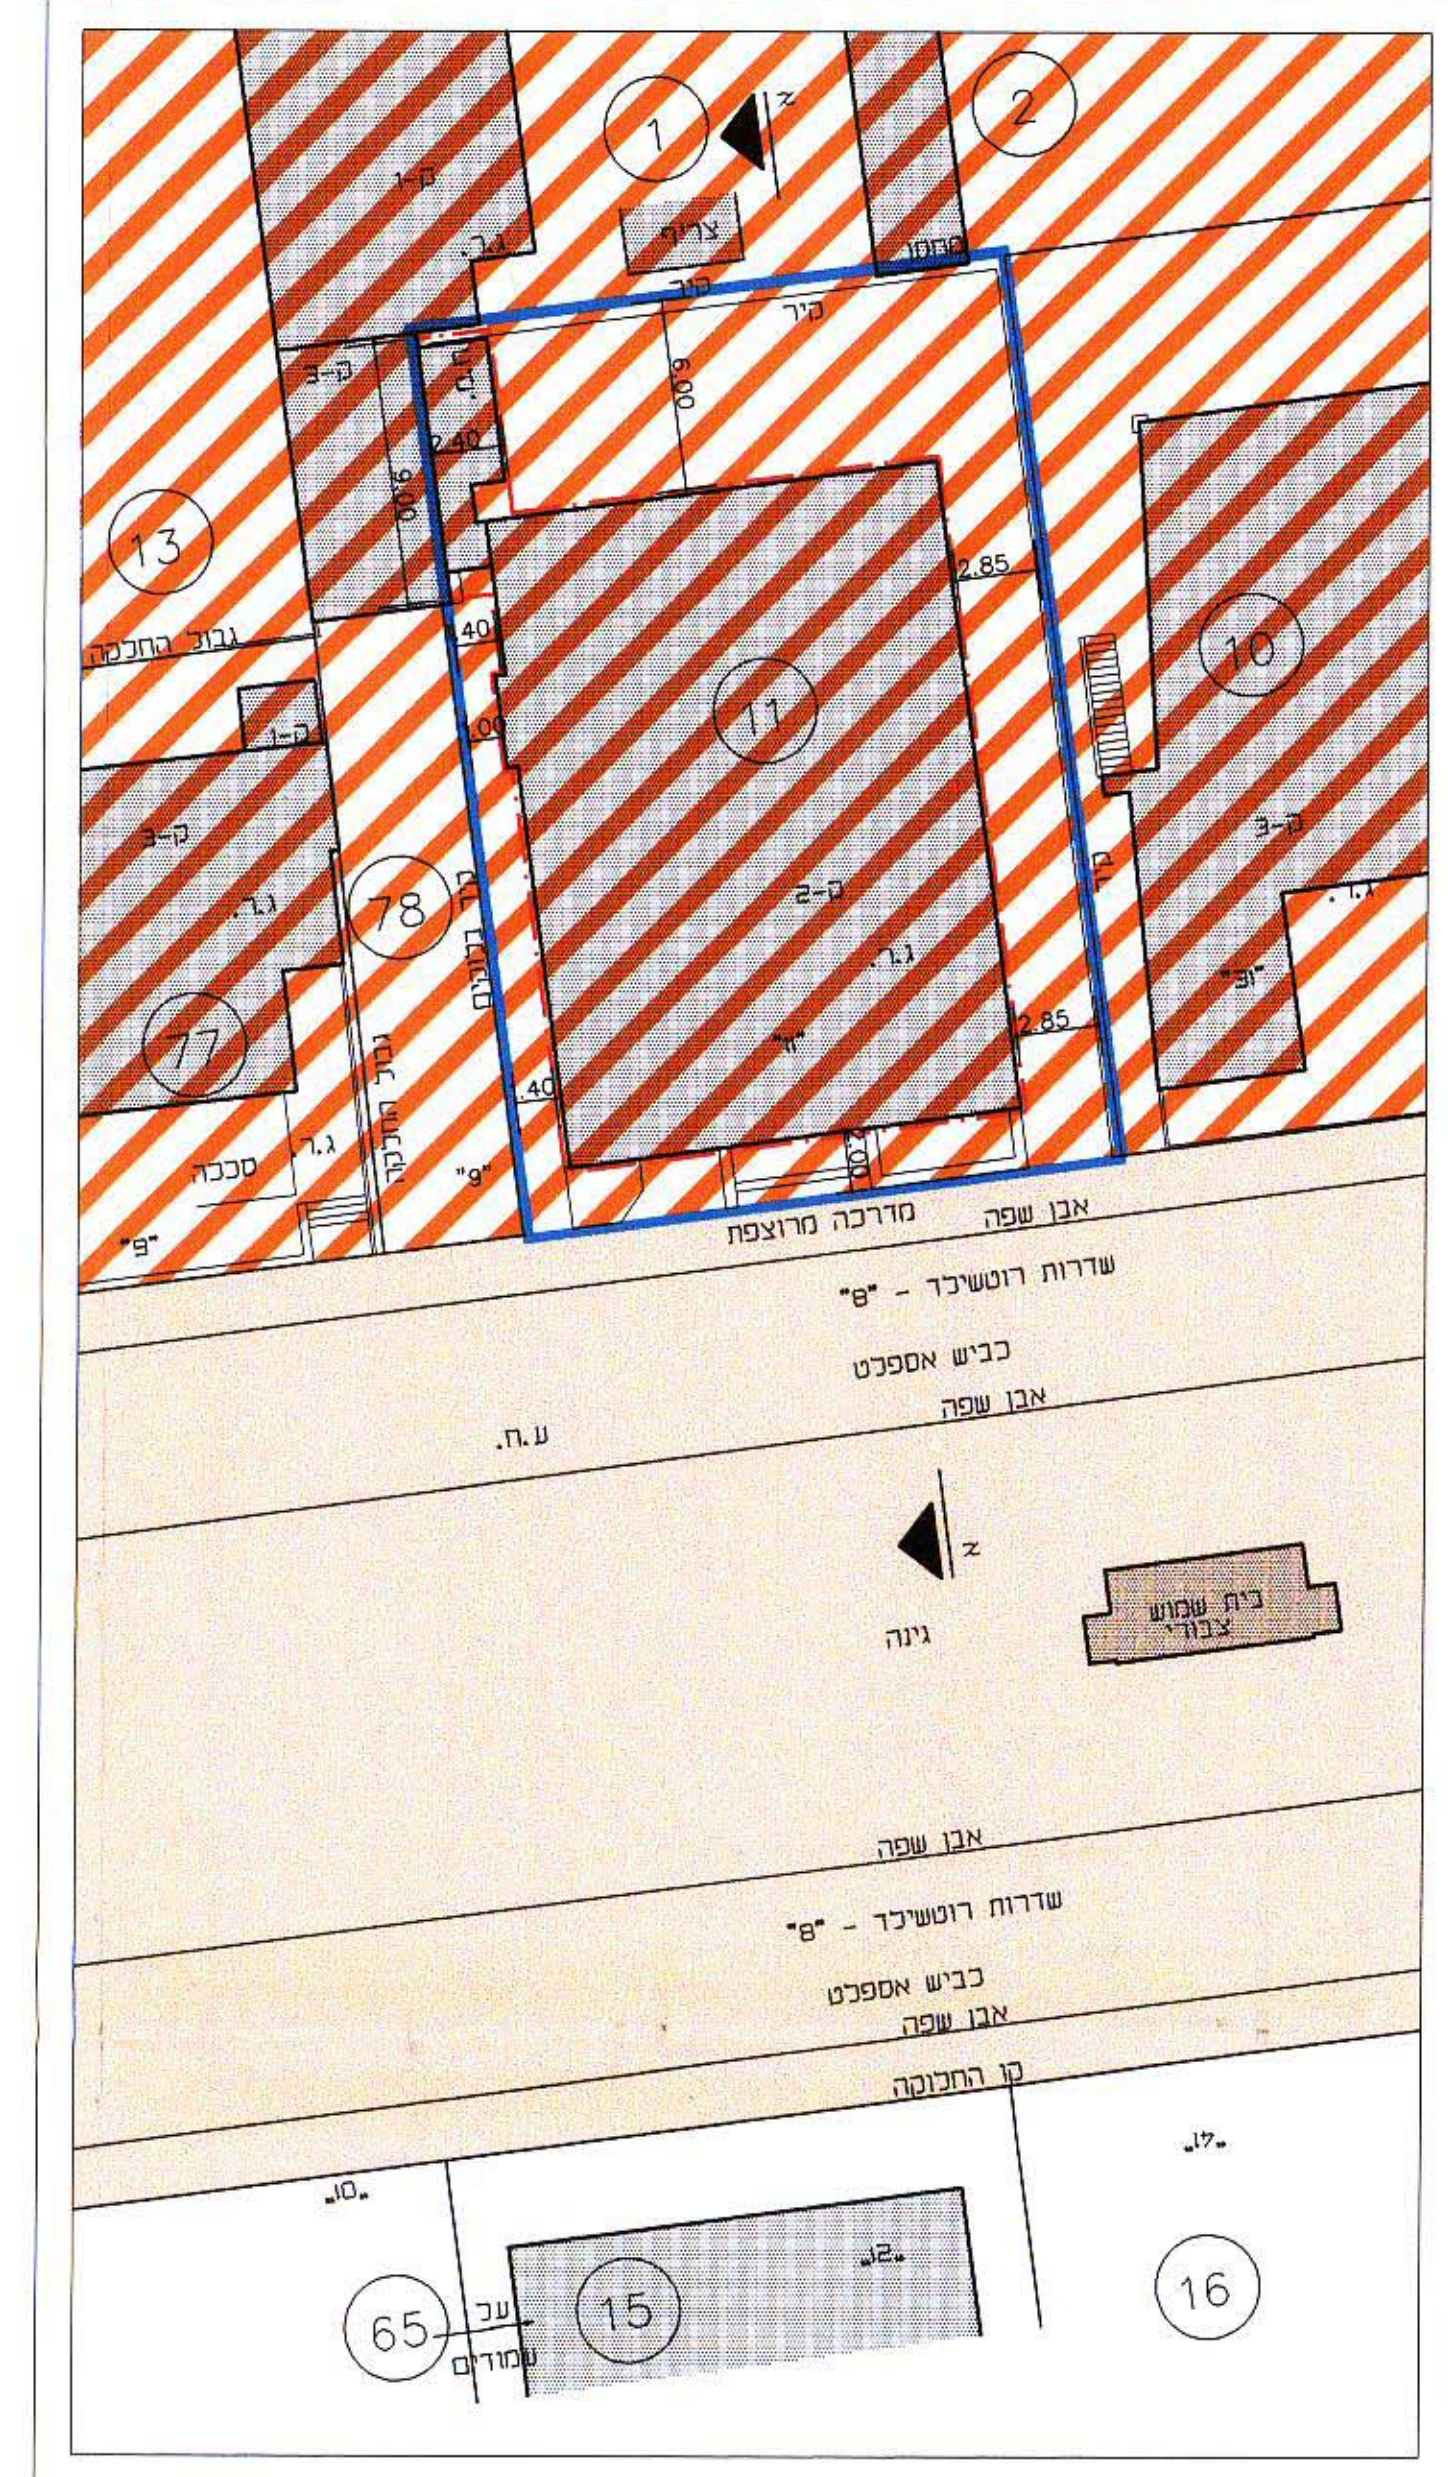

תשריט מצב מוצע ק.מ. 1:250

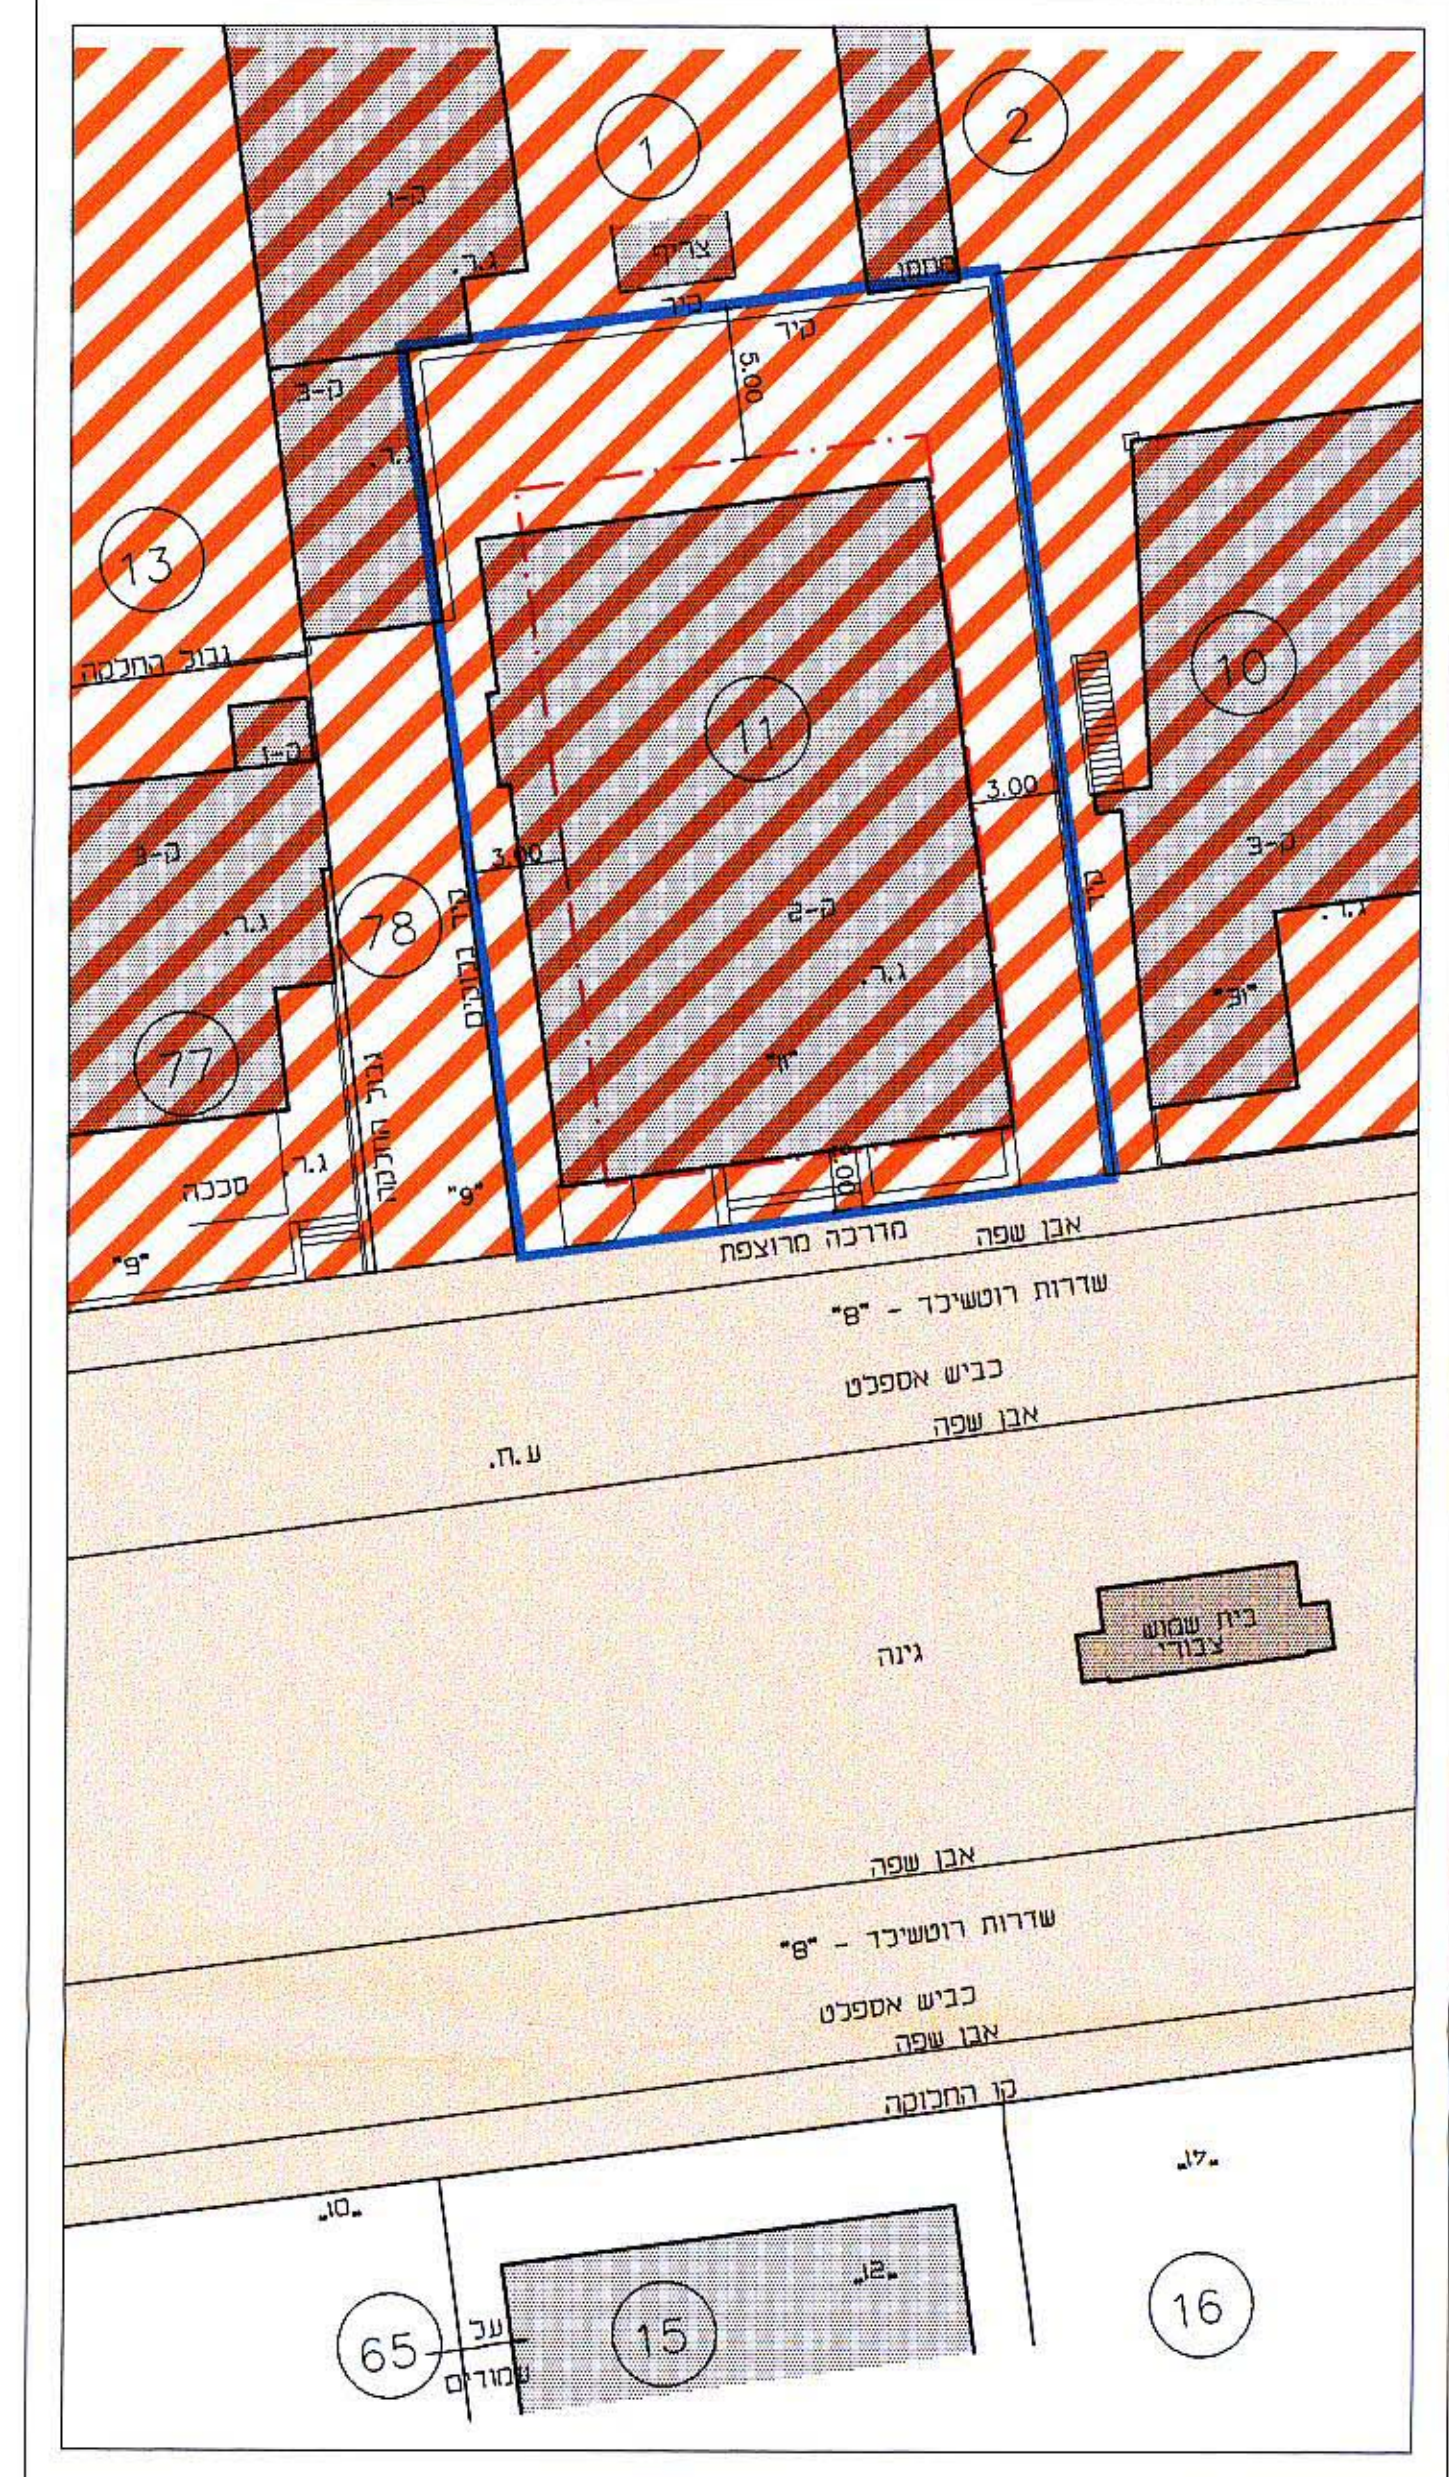

תשריט מצב קיים ק.מ. 1:250