

שטח תכנון עיר של תל-אביב-יפו תכנית מפורטת מס' 301 א'



חלקי גושים : 6135, 6134, 6130, 6131, 6132, 6137

ק.מ. : 1:2500

אמצעי
 אמצעים
 ת"א

תרשים סביבה

ק.מ. : 1:20,000

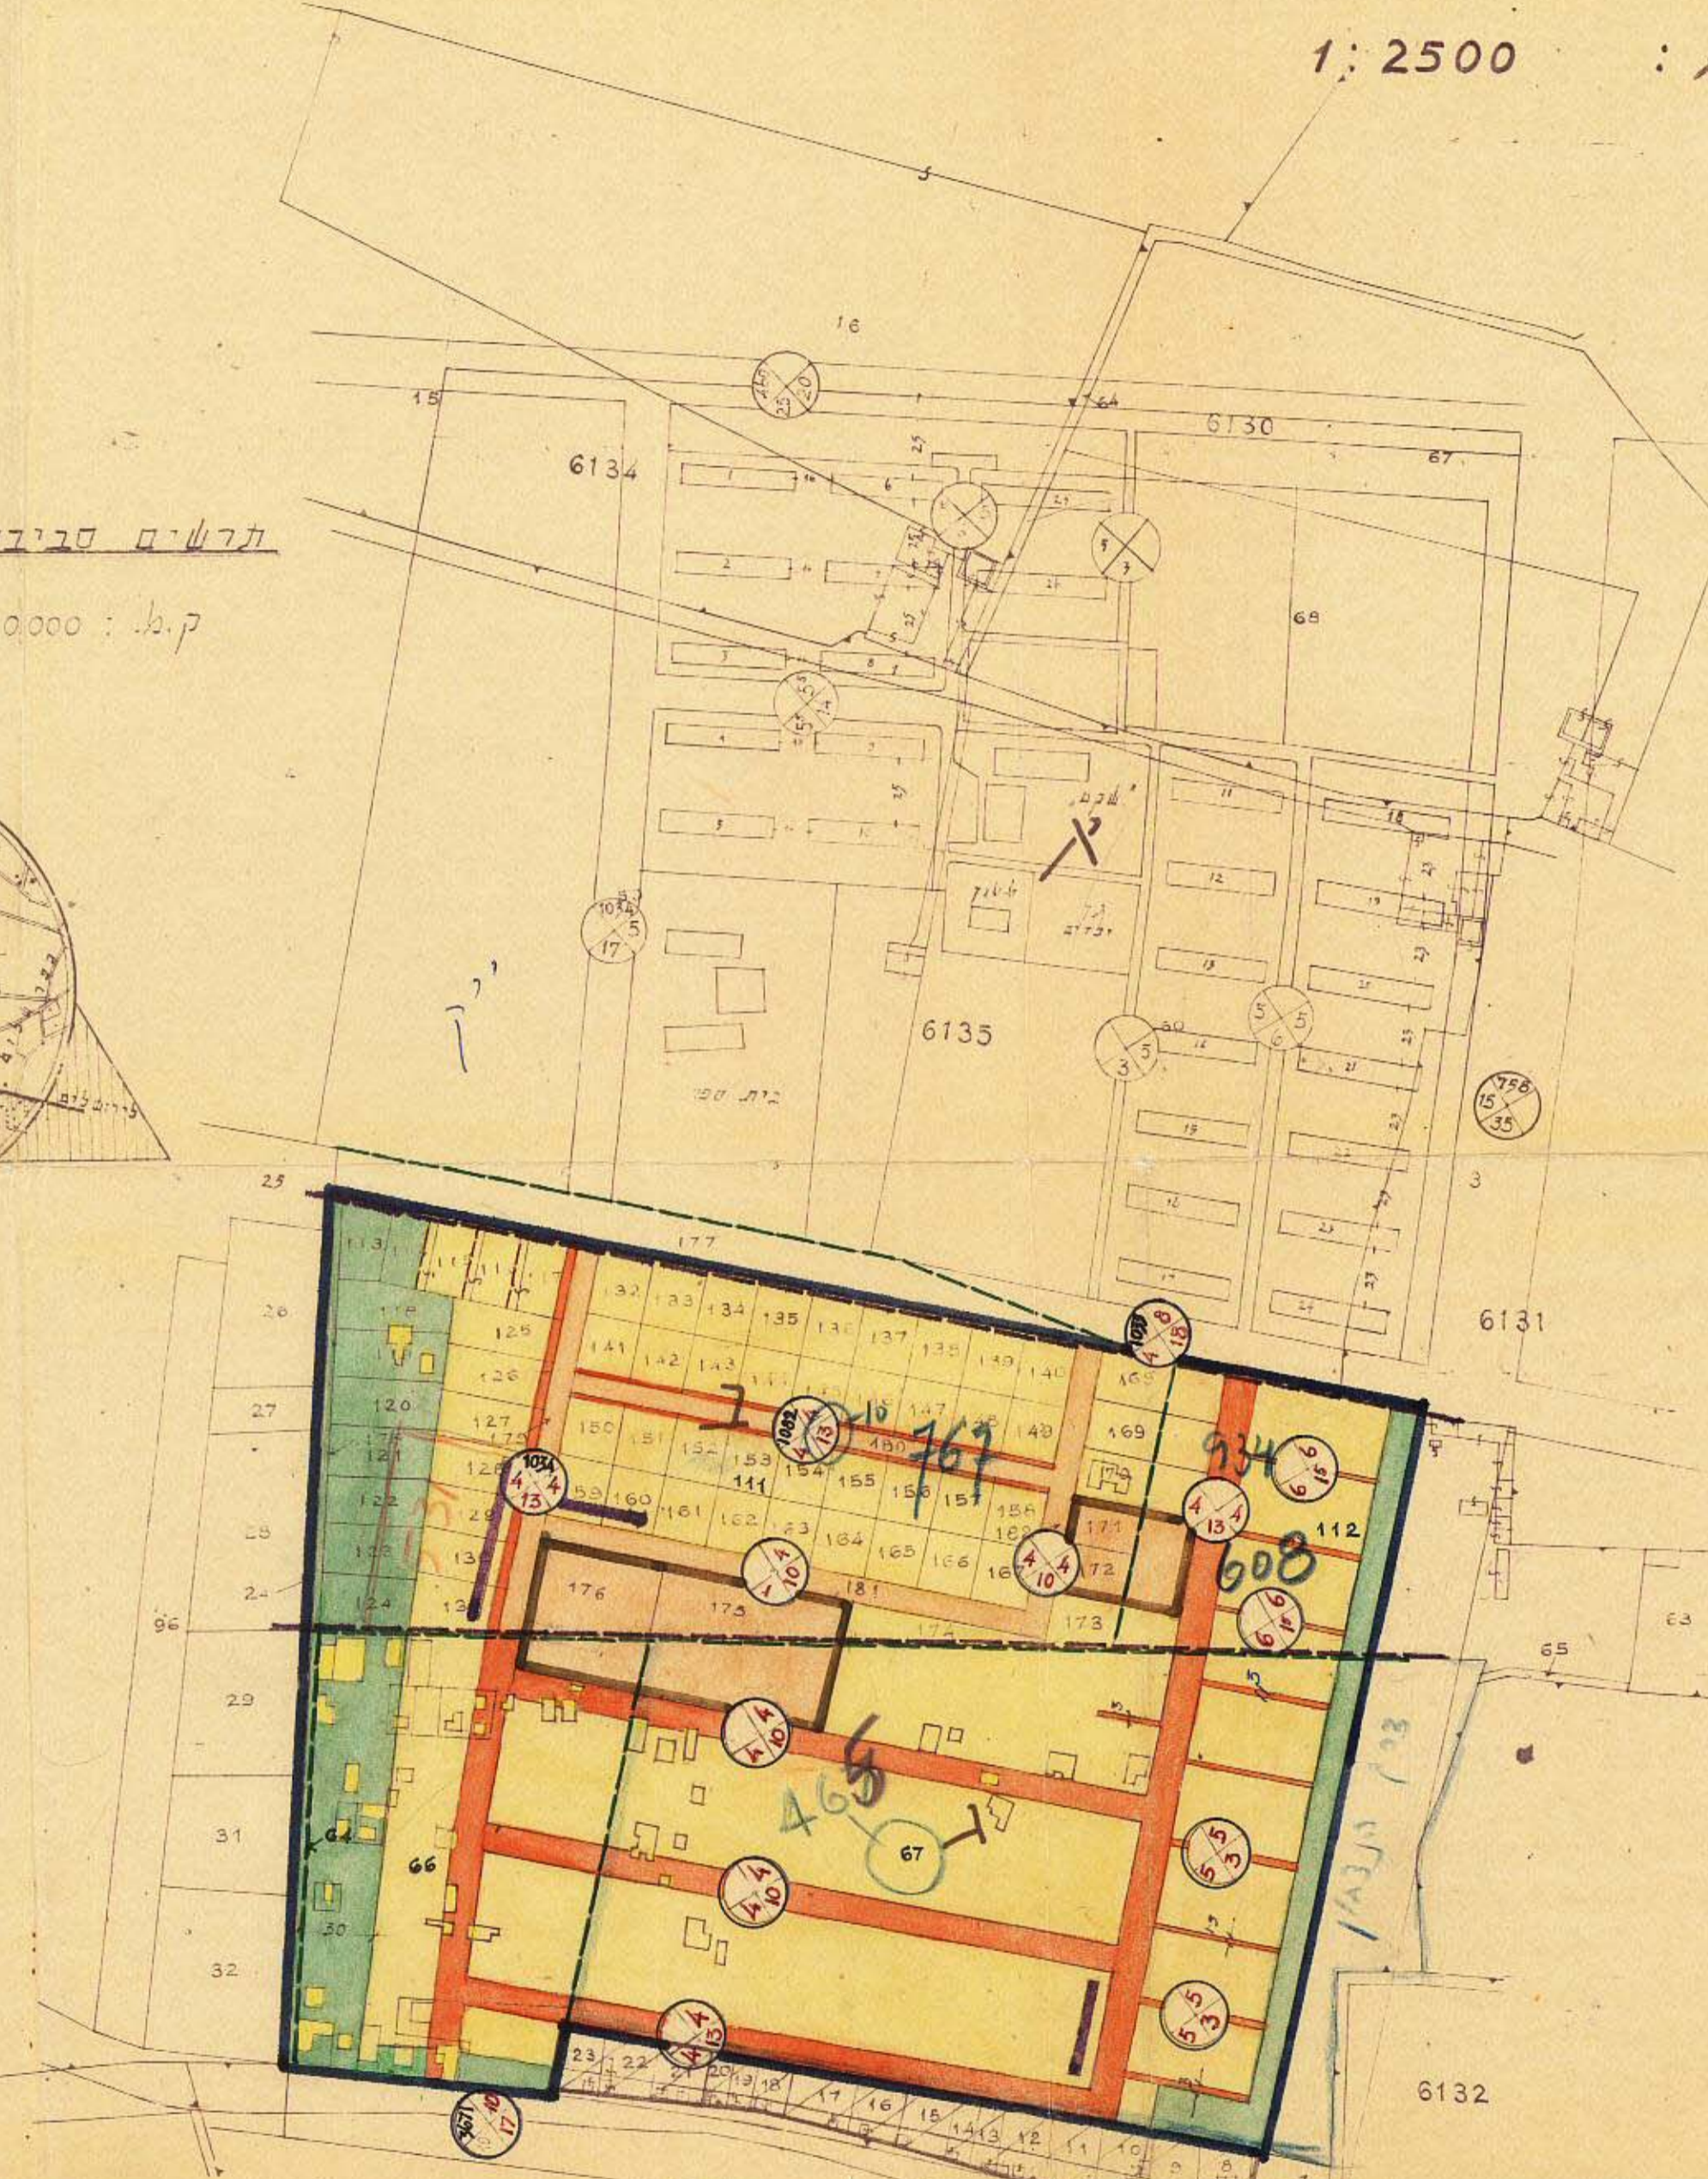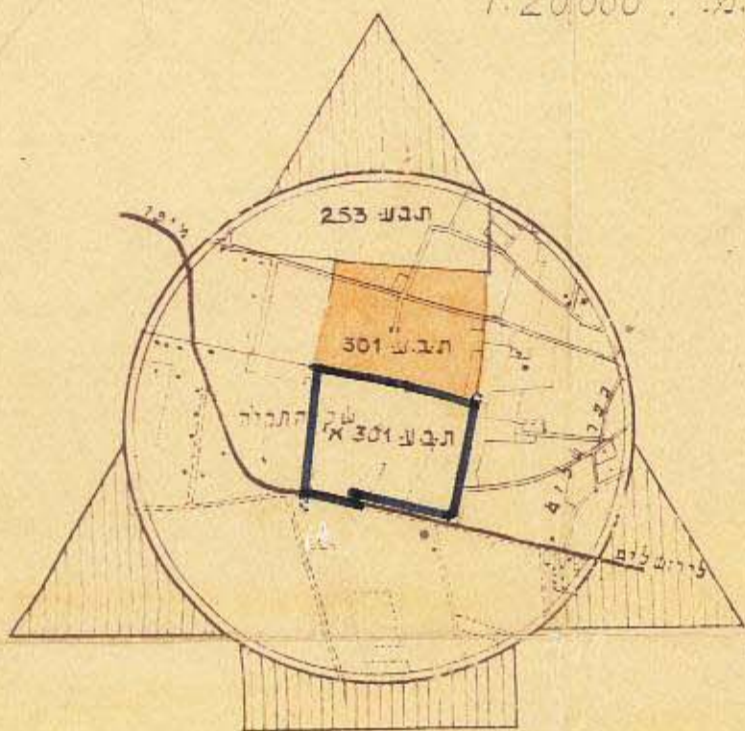

- באזורים:
- גבול התכנית
 - הגדר
 - חלקי קומת בלתי מחולקת
 - שני גבול מגרש מוצע
 - שטח לחלוקה לאחר
 - דרכים קיימות
 - מוצעת והרחבה מוצעת
 - לדרכים קיימות
 - דרכים הסתוות או מוסגות
 - מספר דרך
 - קוי בטח בחזית מגרש
 - דרכי דרך
 - בנינים מוצעים
 - להריסה
 - מגרשים צבועים בתוחים
 - אזור לבנינים צבועים
 - מרכז מסחרי
 - יחידה מסחרית
 - מגרש חניה
 - אזור מגורים 1
 - אזור מגורים 2
 - גבול השטח (אגב)

חלוקת שטחים כ.ל.ל.ד.ת

שטח כ.ל.ל.ד.ת	דרכים ותחנות	מגרשים		אזור לבנינים צבועים		מגרש מסחרי		אזור צבוע	אזור לבנינים צבועים	אזור לבנינים צבועים
		דונם	%	דונם	%	דונם	%			
1510	23.0	15.4	1.02	13.7	0.90	3.7	2.45	30.3	20.0	13.4
56.19	3.7	15.8	1.02	9.3	6.2	3.51	2.26	17.3	11.1	7.3
73.38	4.8	17.38	1.12	12.3	1.4	1.12	2.76	12.3	7.8	5.6
134.57	8.9	16.6	1.08	14.3	3.44	4.63	8.02	19.29	12.5	8.2

מספר התוכנית
 פקודה בנין ערים 1956
 ועדה פחודית לבניה ותכנון ערים
 מחוז תל-אביב
 מרחב תכנון עיר
 תכנית המפורטת בושיבתה ת
 מס' 301 א'
 החליטה לתת תוקף
 יום 21.5.1956
 יושב ראש הוועדה

מספר התוכנית
 פקודה בנין ערים 1956
 ועדה פחודית לבניה ותכנון ערים
 מחוז תל-אביב
 מרחב תכנון עיר
 תכנית המפורטת בושיבתה ת
 מס' 301 א'
 החליטה לתת תוקף
 יום 21.5.1956
 יושב ראש הוועדה

תכנית מפורטת מס' 301 א'
 2.02
 7.5.56
 9.9.56
 תוקף

עיריית תל-אביב-יפו	
מחלקת התכנון	מס' 119/56
שם התכנית	תכנית מפורטת מס' 301 א'
מס' התכנית	1:2500
מס' התוכנית	2
תאריך	13.7.56