

תסריט מס' ב.ע. 55/2018


# שטח תכנון עיר של תל אביב-יפו תכנית מס' 367 א תקון מס' 1 לשנת 1955 של תכנית 367

מאוס רח

מחוז : תל אביב  
נ.ה. : תל אביב  
המתכנן : עיריית תל אביב-יפו  
היוזם : מיריית תל אביב-יפו



1:10000

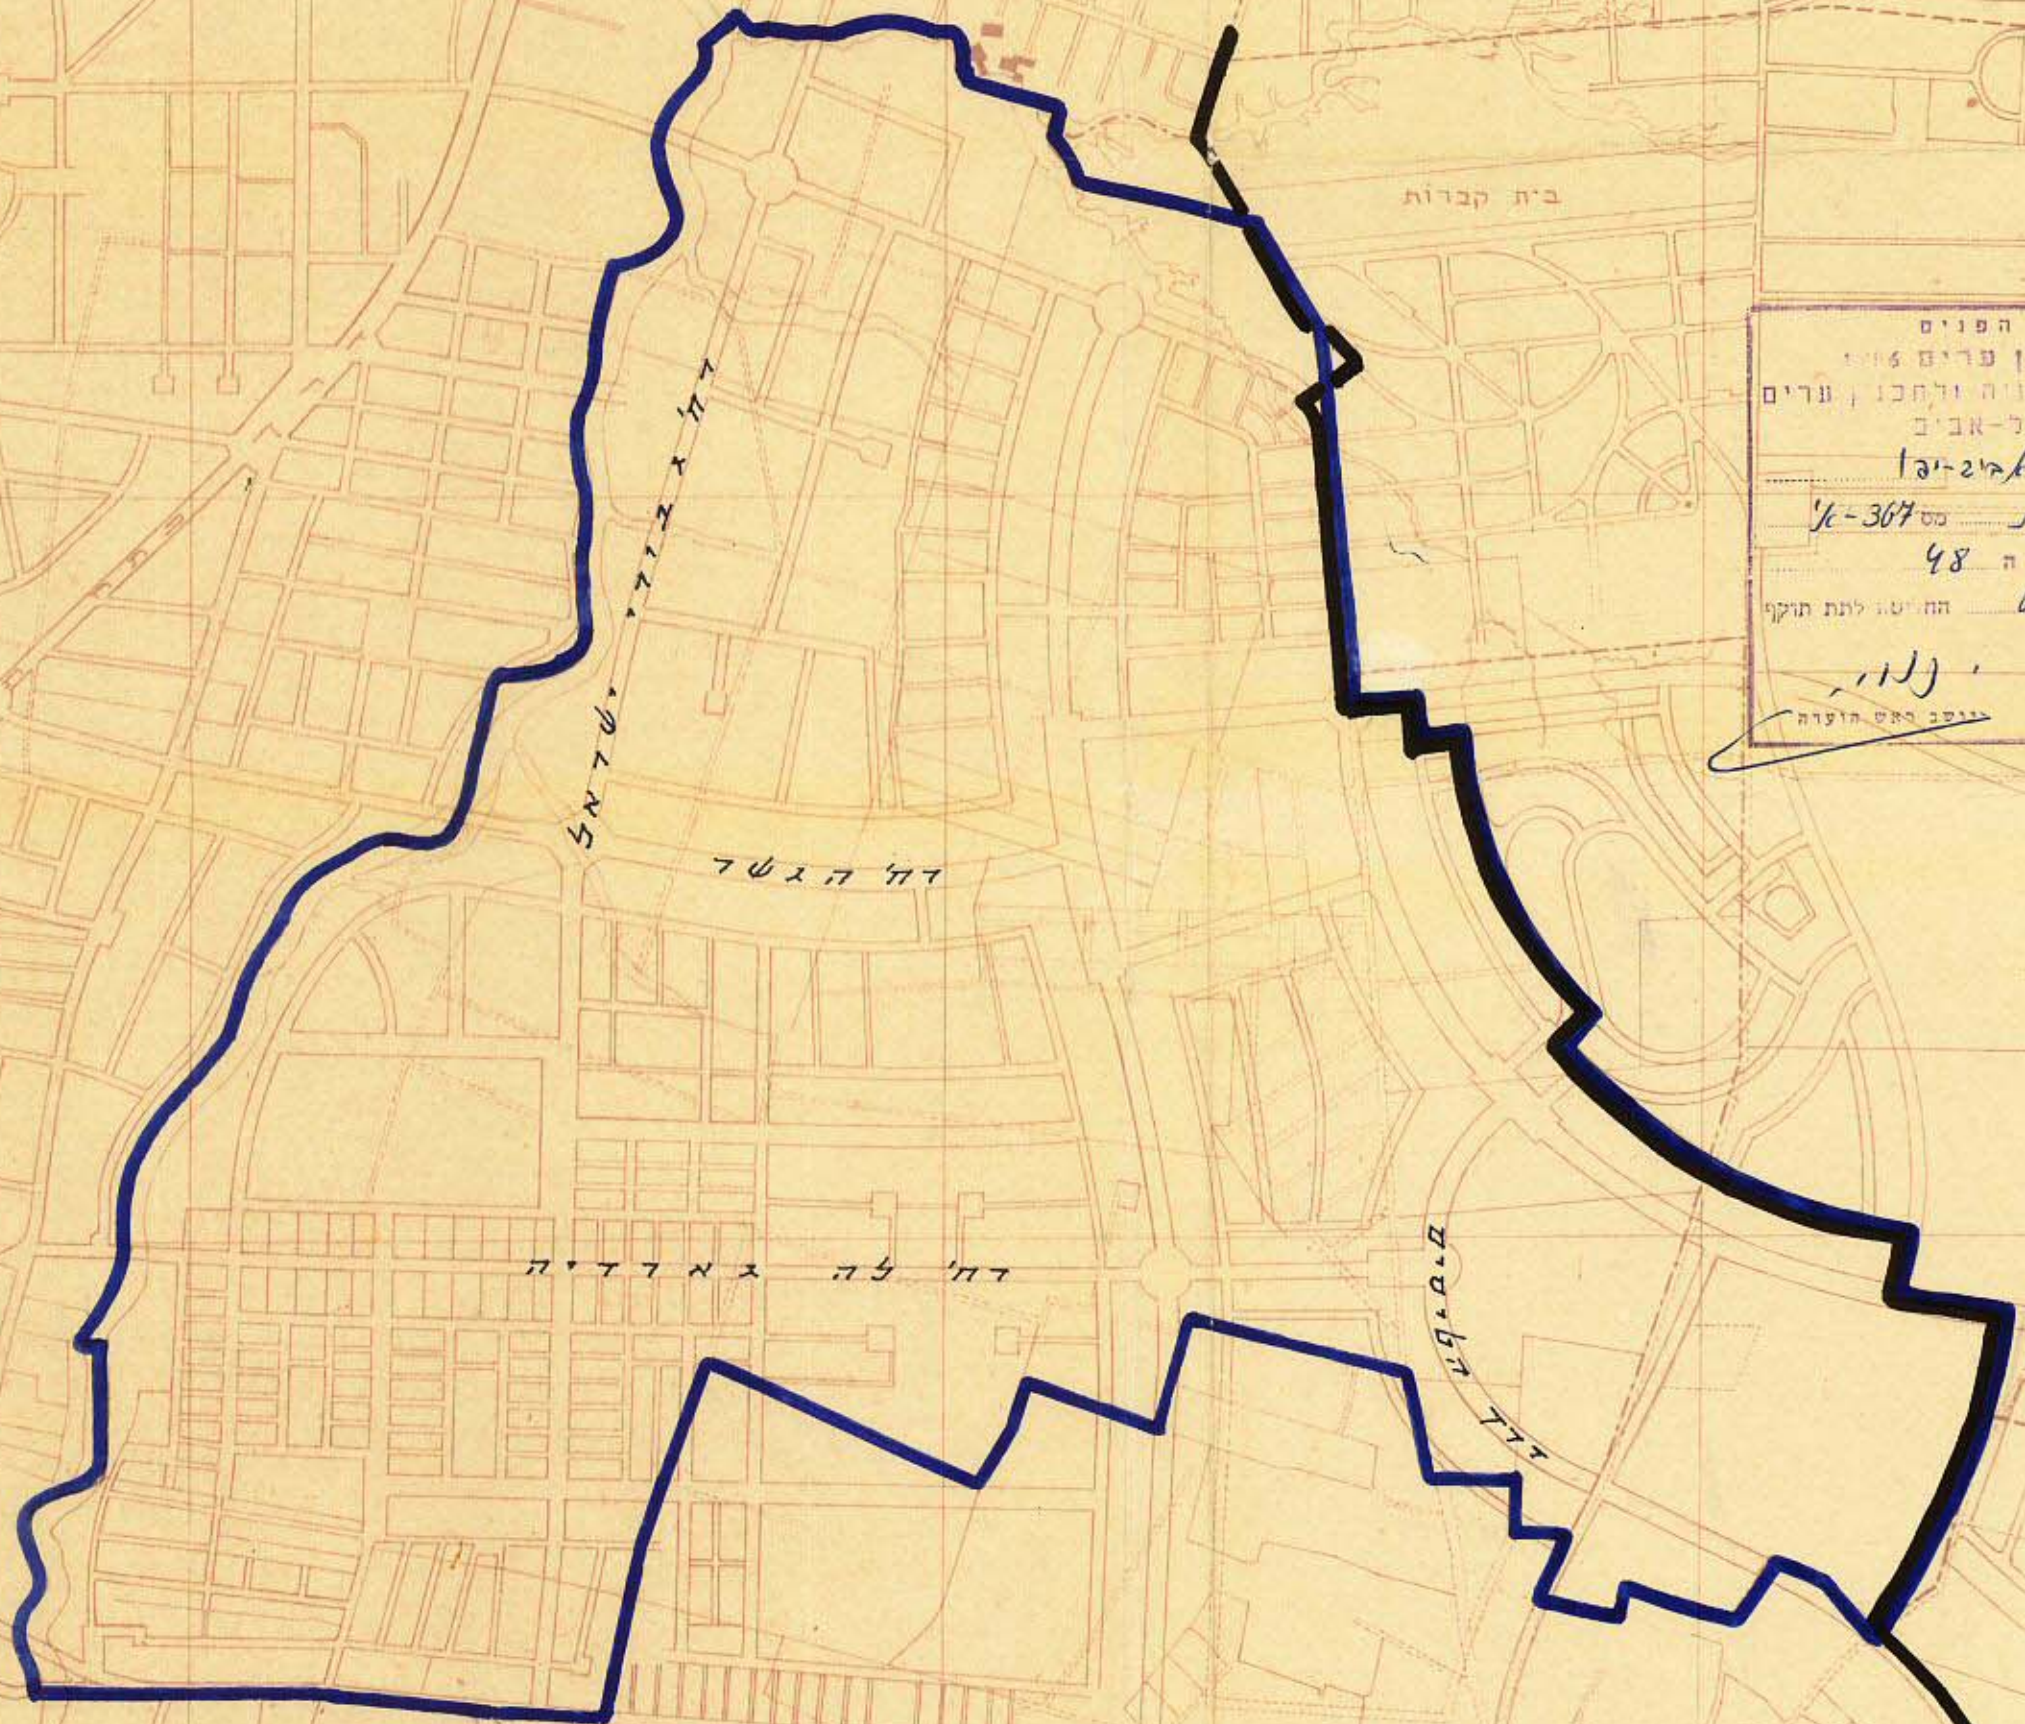

משרד הפנים	
פקודת בנין ערים 1936	
ועדה מחוזית לבניה ולתכנון ערים	
מחוז תל-אביב	
שם תכנון ערים	מס' 367-א
שם בעל זכויות	מס' 367-א
חוק המחוזית בישיבתה ה	23
תאריך החלטת לחפיק	5.12.1954
חתימת התקופה לעיל	י.נ.ו.
יורש ראש הועדה	

משרד הפנים	
פקודת בנין ערים 1936	
ועדה מחוזית לבניה ולתכנון ערים	
מחוז תל-אביב	
שם תכנון עיר	מס' 367-א
תכנית	מס' 367-א
הועדה המחוזית בישיבתה ה	48
תאריך החלטת לחפיק	6.8.1956
חתימת התקופה לעיל	י.נ.ו.
יורש ראש הועדה	

## באורים

גבול התכנית (Blue line)  
גבול בנין ערים (Black line)

הועדה התקופית לבנין ובנין ערים	
תל-אביב-יפו	
שם התכנית: תכנית מס' 367 א	
מס' אשכול: מס' 51254	
כפר סיון	
תאריך:	18.10.56

שם התכנית: תכנית מס' 367 א	
מס' סדרתי:	2018/55.2
מס' תכנון:	1:10000
מס' שרטוט:	1:10000
מס' תאריך:	26.9.56
מס' מחיר משנה:	מחיר העיר