
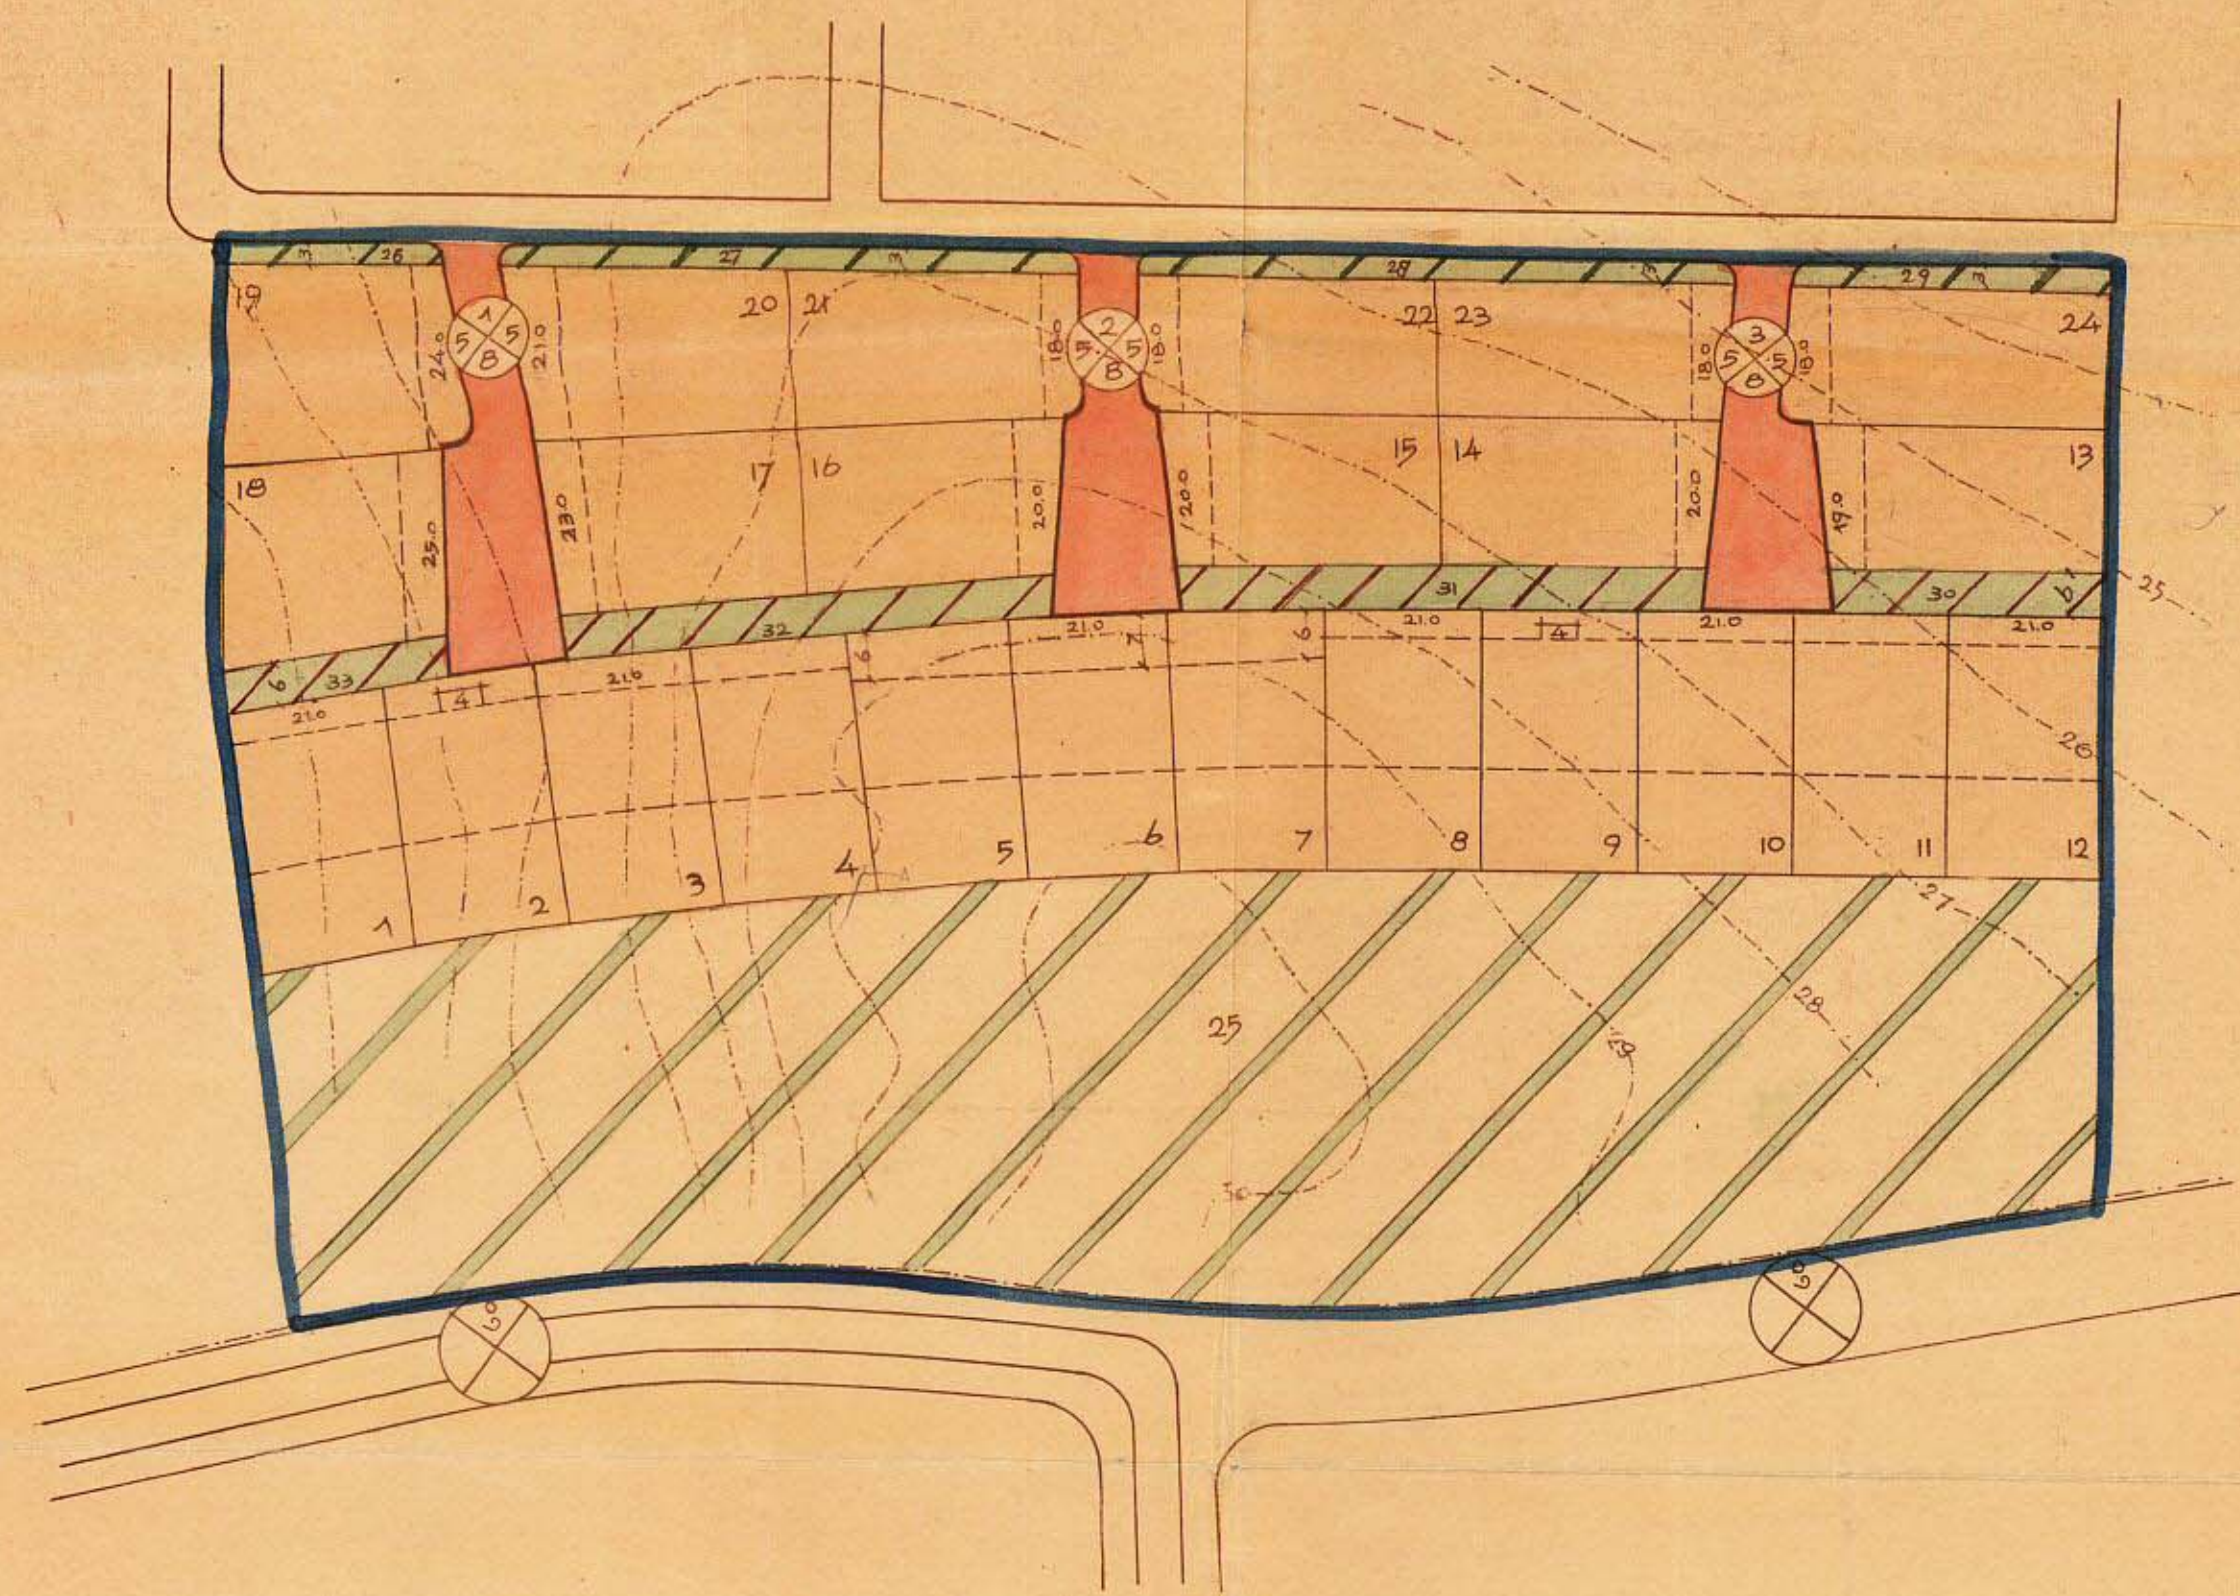


3.0/א.א. 198

מרחב תכנון גלילי מחוז תל-אביב תכנית מפורטת מס. 504/ט שכון עובדי מקוה-ישראל ע"ש אליהו קראוזה

ק.מ. 1:1000

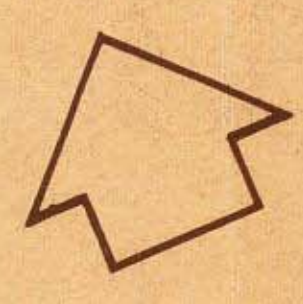

מחוז : תל-אביב
נפה : תל-אביב
מקום : ב'ס הקלאי מקוה-ישראל
בעל הקרקע : קק"ל
היוזם : עובדי מקוה-ישראל
מחבר התכנית : א.דודא
שטח התכנית : 34.025 דונם
גוש : 6046
חלקה : חלק מחלקה 1


מקרא

- גבול התכנית
- אזור הקלאי
- אזור מגורים
- שטח פרטי פזוח
- שבילים להולכי רגל
- דרכים
- קו בנין
- מס' הדרך
- קו בנין
- רוחב הדרך
- גוש

חשוב השטחים

אזור	מס' המגרש	שטח המגרש	שטח כללי	שטח האזור	השטח ב %
מגורים	1-42	720	8640	17525	51.5
	13-15	720	2160		
	16	735	735		
	17-18	750	1500		
	19	775	775		
	20	760	760		
	21	740	740		
	22-23	720	1440		
	24	775	775		
חקלאי	25	15050		13050	38.4
פרטי פזוח	26	82	82	680	20
	27	230	230		
	28	240	240		
	29	128	128		
שבילים להולכי רגל	30	220	220	1200	3.5
	31	420	420		
	32	380	380		
	33	180	180		
דרכים				1570	4.6
שטח כללי של העובדה				34025	100 %

תצלום הסביבה 1 : 20,000

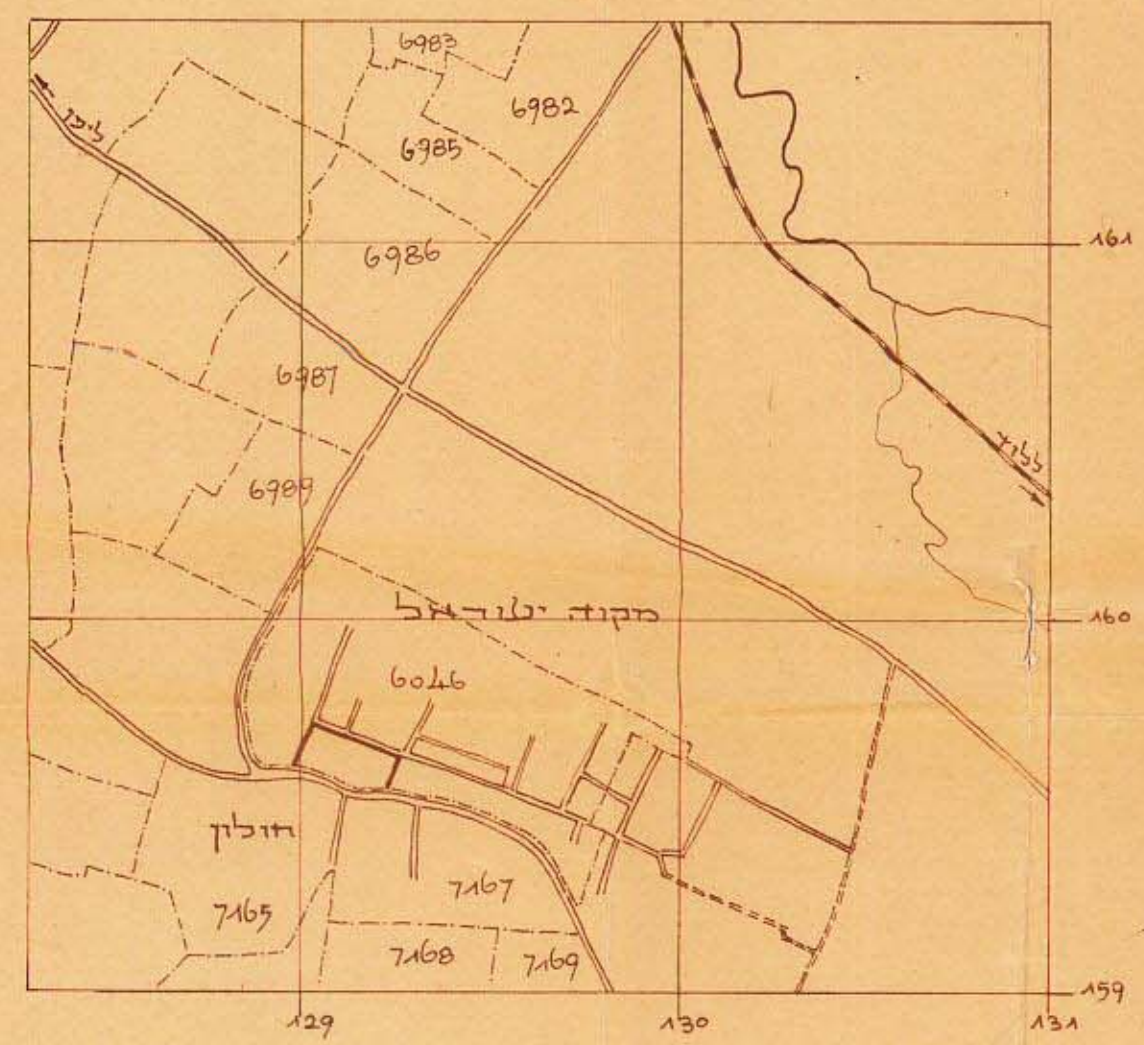

נאמני-ניהול ומידע מקרקעין ונכסים בע"מ
אימות אישור
אשרה לתוקף ע"י ועדה
שם :
חתימה :

משרד הפנים
פקודת בנין ערים 1936
ועדה מקומית לבנין ולתכנון ערים
מחוז תל-אביב
תכנית בנין עיר מס' 504/ט
הועברה לועדה המקומית לבנין ולתכנון
ע"ש הסכמה לסתן חוקר
1956
שם :
חתימה :

משרד הפנים
פקודת בנין ערים 1936
ועדה מקומית לבנין ולתכנון ערים
מחוז תל-אביב
תכנית בנין עיר מס' 504/ט
הועברה לועדה המקומית לבנין ולתכנון ערים
ע"ש הסכמה לסתן חוקר
1956
שם :
חתימה :

חתימת היוזם
חתימת בעל הקרקע
חתימת מחבר התכנית
A.M.T.P.I. א.דודא
1954
18.8.54