

50/164

תשריט א' מס' 979/74 ב.ע.



# מרחב תכנון מקומי תל אביב - יפו

## תשריט לתכנית מס' 842 א'

### שנוי מס' 1 לשנת 1974 של תכנית ב.ע. מס' 842

מחוז: תל אביב  
נפה: תל אביב - יפו  
עיר: תל אביב  
גוש: 7224 (ישן 6610)  
חלקה: 1 (ארעי)

בעל הקרקע: אונברסיונס טוריסטיקס ס.א.  
היוזם: אונברסיונס טוריסטיקס ס.א.  
המתכנן: סעדיה מנדל אדרילכל  
שטח התכנית: 114 דונם

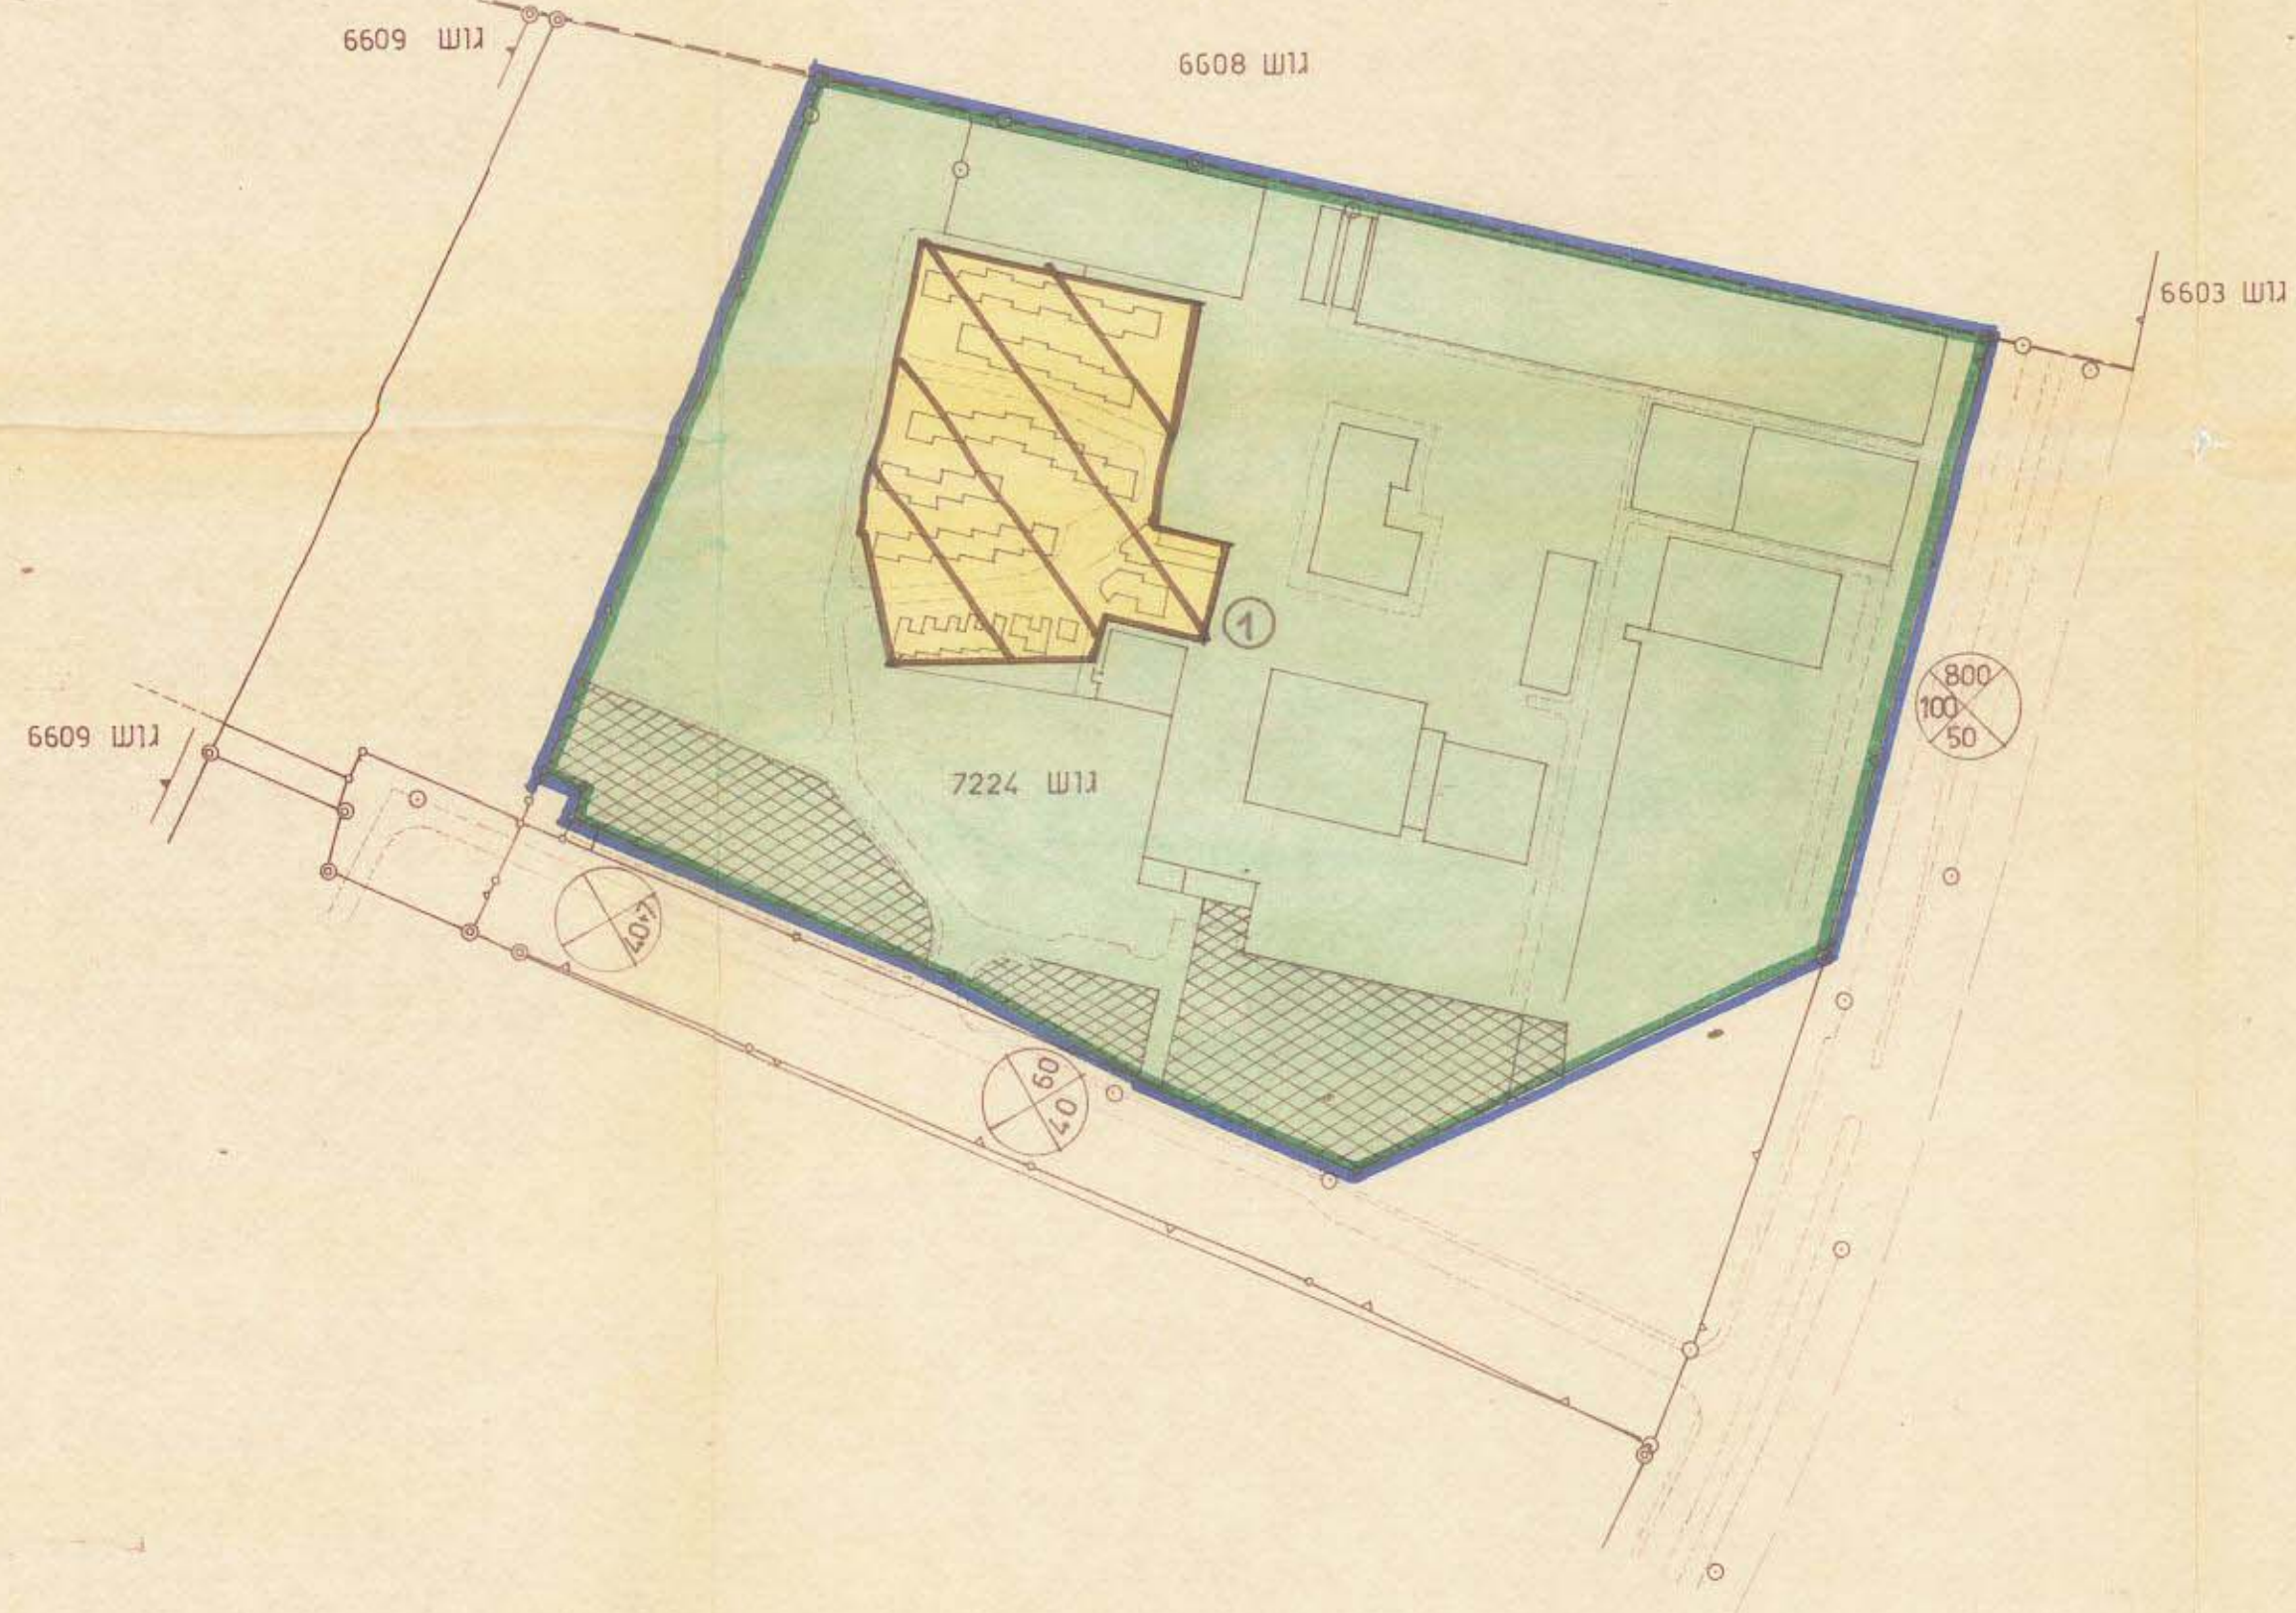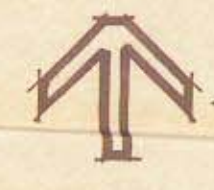

### מקרא:

- גבול התכנית
- גבול גוש
- שטח פרטי פתוח הכלול במגרש
- מגרש מיוחד
- קו בנין
- דרך שרות
- מספר הדרך
- קו בנין בחזית המגרש
- רוחב הדרך
- מגרש חניה בשטח פרטי פתוח



נאמני-יחול ופועל משרדקו ונכסיו בים  
אימות אישור  
אושרה לתוקף ע"י ועדה  
שם  
החתימה

ועדת הפנים  
הממשלה  
1965-1966  
ועדה לתכנון מקומי  
מס' תכנית  
החלטת הוועדה בדבר תכנית מס' 842 א'  
החלטת הוועדה בדבר תכנית מס' 842 א'  
החלטת הוועדה בדבר תכנית מס' 842 א'

### לוח יעוד הקרקע

אחוזים	דונם	אזורים
11.8%	13.5	אזור מיוחד
88.2%	100.5	שטח פרטי פתוח
100%	114.0	ס"ה

הערה: השנויים במספרים תואמים את התכנית לצרכי רישום.

חתימות:

בעל הקרקע: אונברסיונס טוריסטיקס ת.ד. 39140 תל אביב  
היוזם: אונברסיונס טוריסטיקס ת.ד. 39140 תל אביב  
המתכנן: סעדיה מנדל בכר קדומים 10 יפו העתיקה

ועדה המקומית לתכנון ולבניה תל אביב-יפו  
שם התכנית: לכניול מס' 842 א'  
תאריך: 28.10.75  
מס' תכנית: 32

ועדה המקומית לתכנון ולבניה תל אביב-יפו  
שם התכנית: לכניול מס' 842 א'  
תאריך: 24.12.75  
מס' תכנית: 32

מס' תכנית: 842 א'  
מס' תכנית: 32  
תאריך: 24.12.75