

15.1.85

מרחב תכנון מקומי של תל-אביב - יפו

תכנית מס 853 א

תקון מס 1 לשנת 1983 של תכנית מס 709 (גספת בינוי)

2

משרד התכנון
מינהל מס. תל-אביב
הרשם המקומי לתכנון

מדינת ישראל / משרד התכנון
חוק התכנון והבניה תשכ"ח-1968
שהוזן וכל-אבות

מרחב תכנון מקומי (מס. 853)
תכנית מס. 709/מפורטת מס. 400
תחומי ת. בשיבתה נוס. 10.8.84
החליטה ת.ת. תכ. 2/1



מרדכי כהנא
יושב ראש הוועדה
מנכ"ל מנהל תכנון
תאריך: 6.5.85

גאוגרף-ניהול ומידע מקרקעין ונכסים בע"מ
אישור אישור
אשרה לתוקף ע"י ועדה
שם:
תע"מ:

מחוז תל-אביב
נפה תל-אביב-יפו
עיר תל-אביב-יפו
גוש 6213 חלקה 1263
היוזם קופת חולים הכללית
המתכנן אריה שרון - אלדר שרון
יזייה שרון - אלדר שרון
אדריכלים ומתכנני ערים בע"מ

לשאר תכנית
התכנון

קנה-מדה 1:625

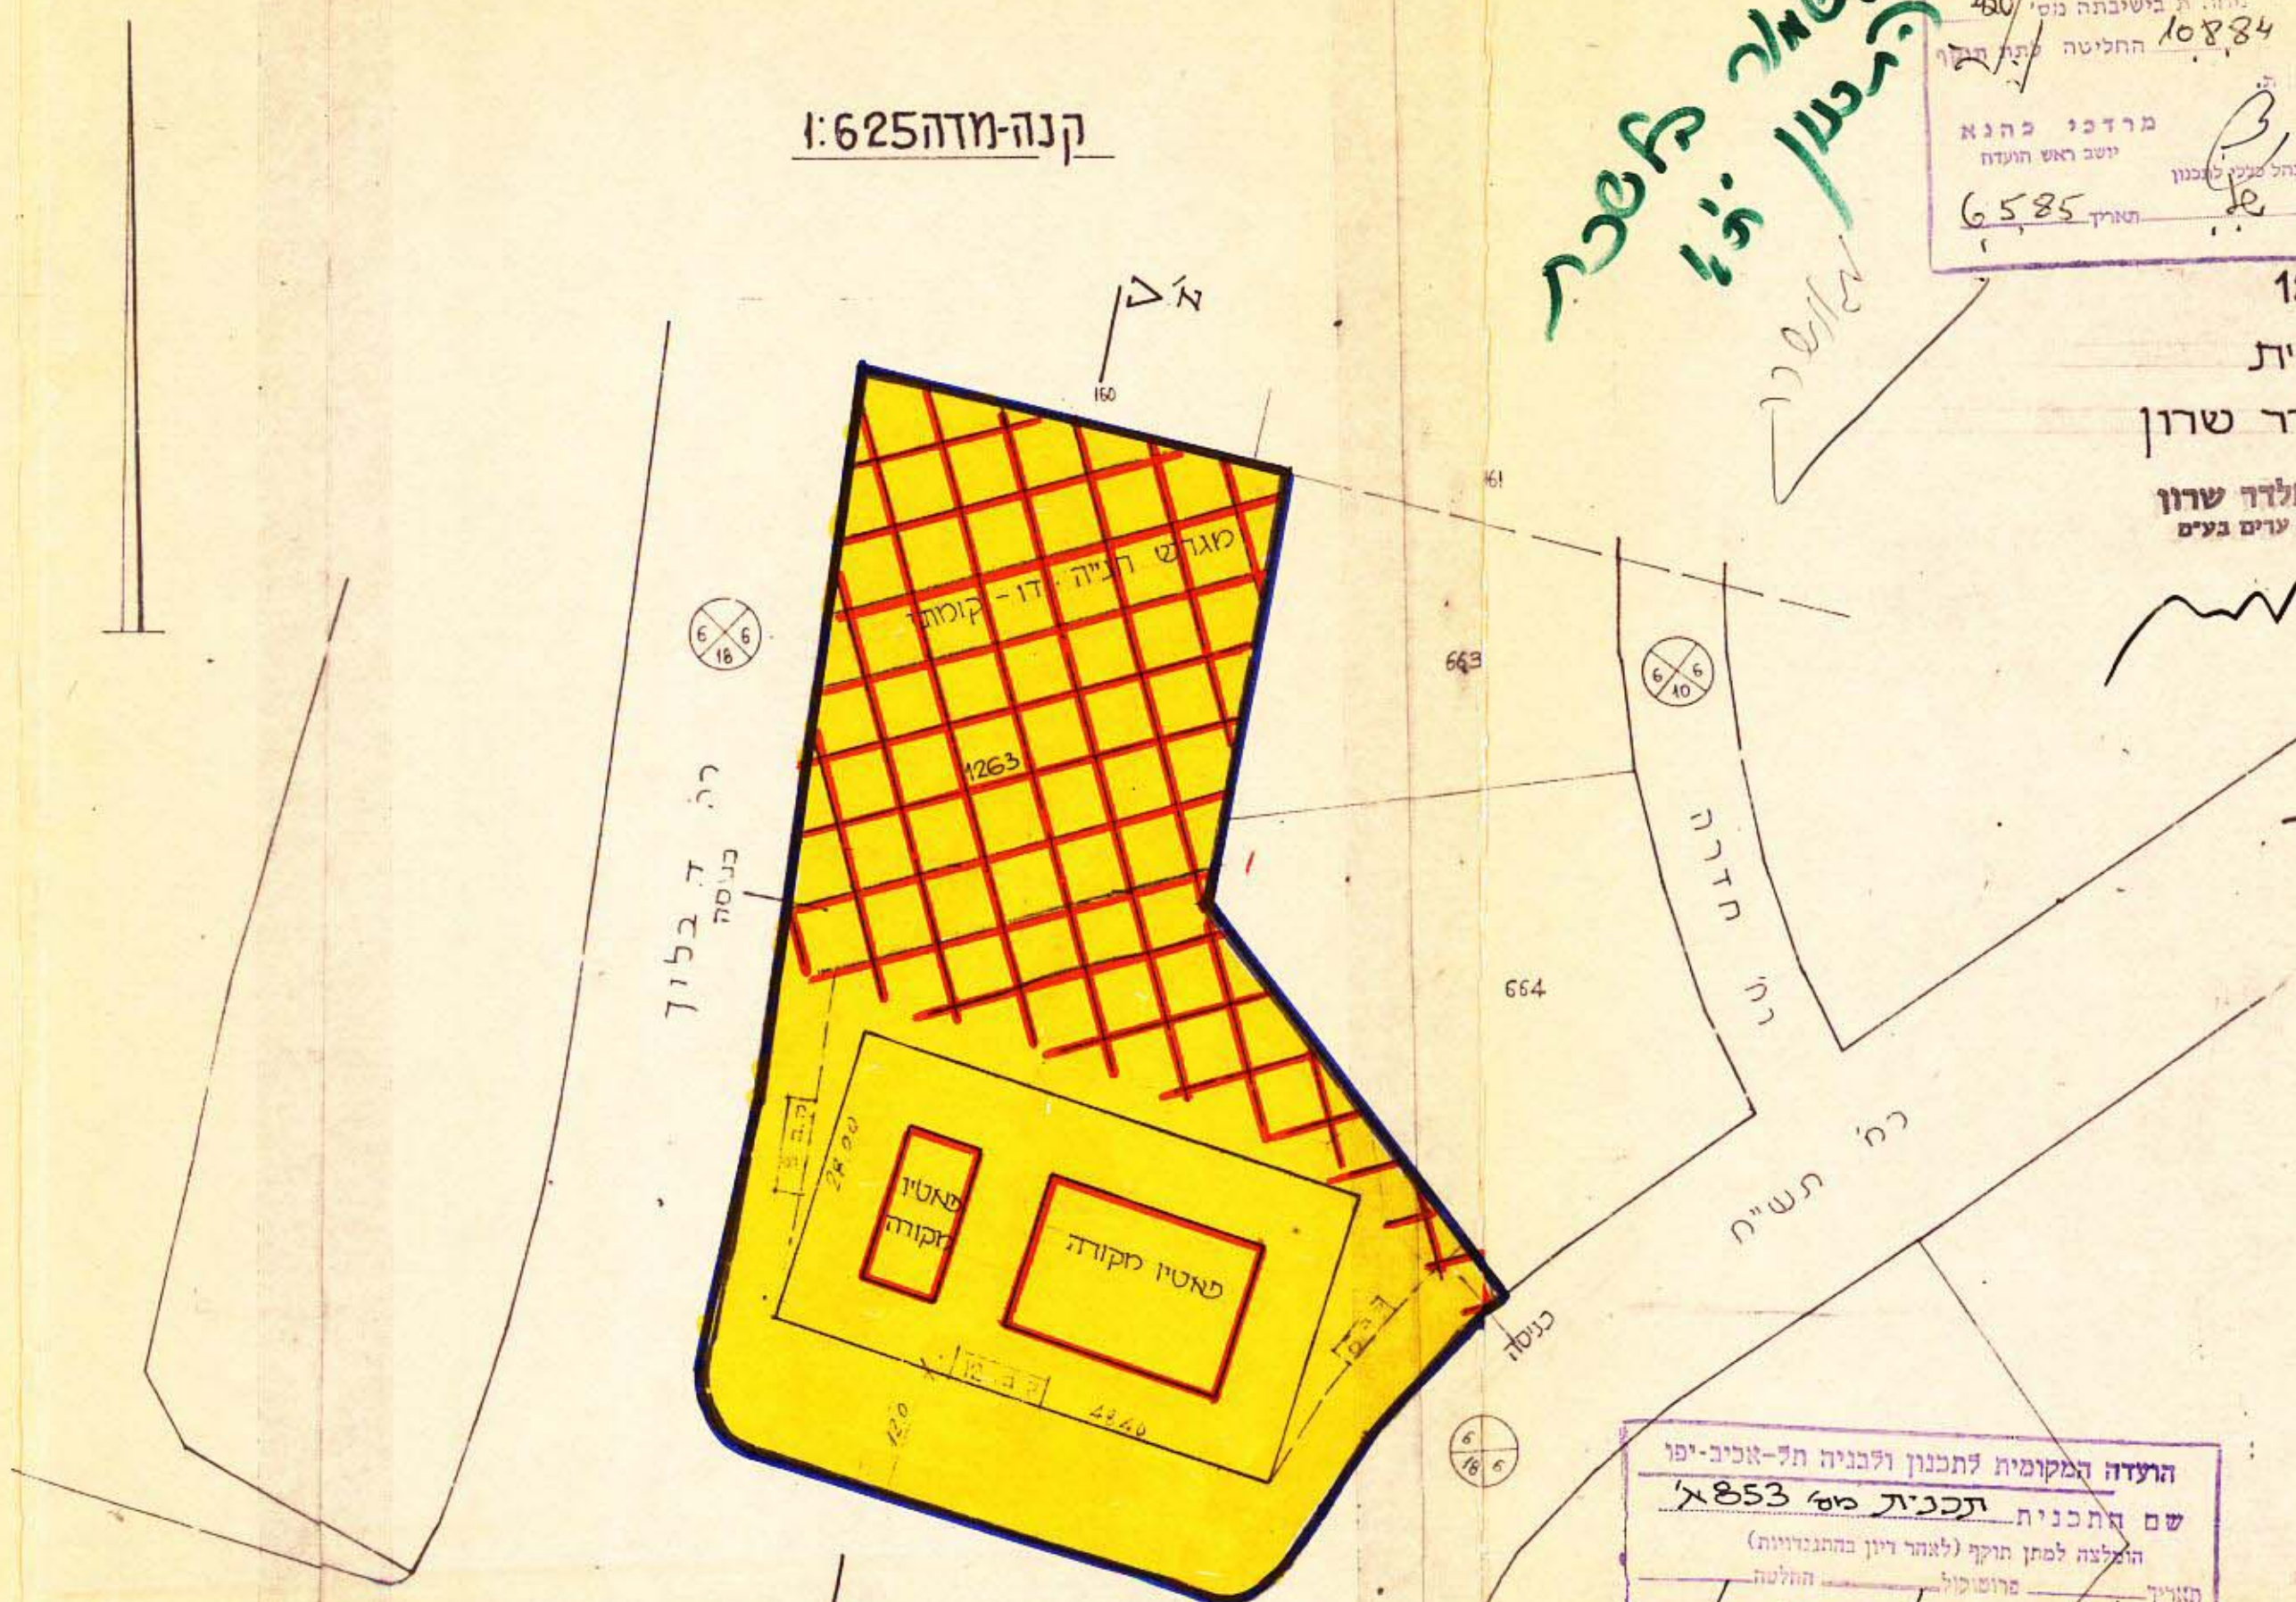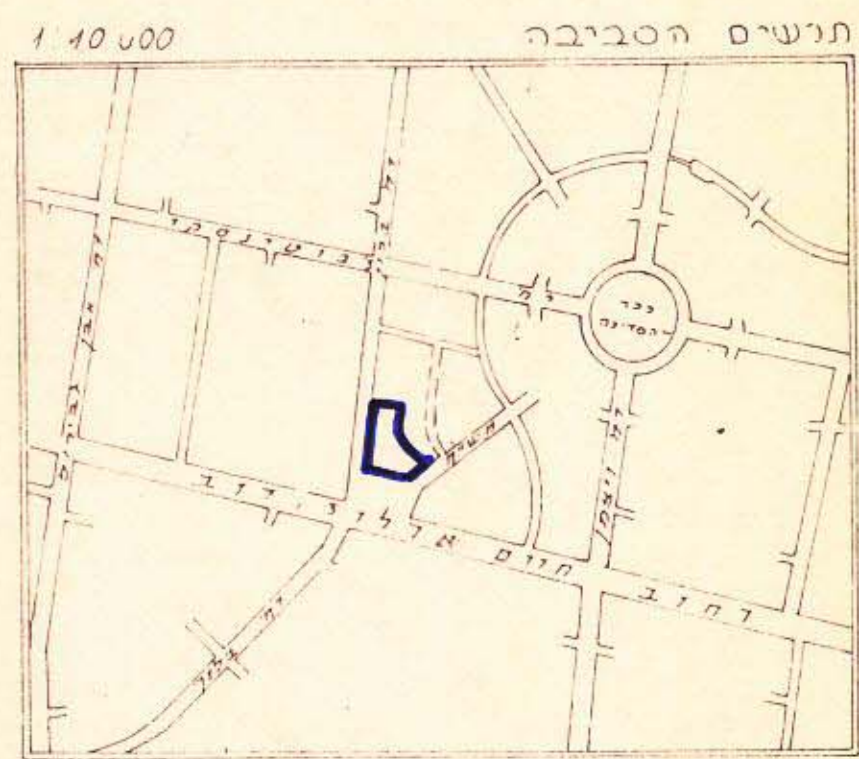

שטח התכנית 5129 מ"ר

הוצאת תכנית
המנהל המקומי לתכנון
תאריך: 4.1.85

הוצעה המקומית לתכנון ולבניה תל-אביב-יפו
שם התכנית תכנית מס 853 א
הוצעה לפתח תוקף (לאחר דיון בהתנגדויות)
תאריך: 10.8.84
תאריך: 4.1.85

- 2 אורים
- גבול התכנית
 - אזור משרדים
 - קו בניה בחזית מאוש
 - רוחב הדרך
 - מגרש חניה פרטי
 - גבול פאטיו מקורה (נשוא הבקשה)

בנין משרדים של מרכז קופת-חולים
של ההסתדרות הכללית

רח' ארלוזורוב