
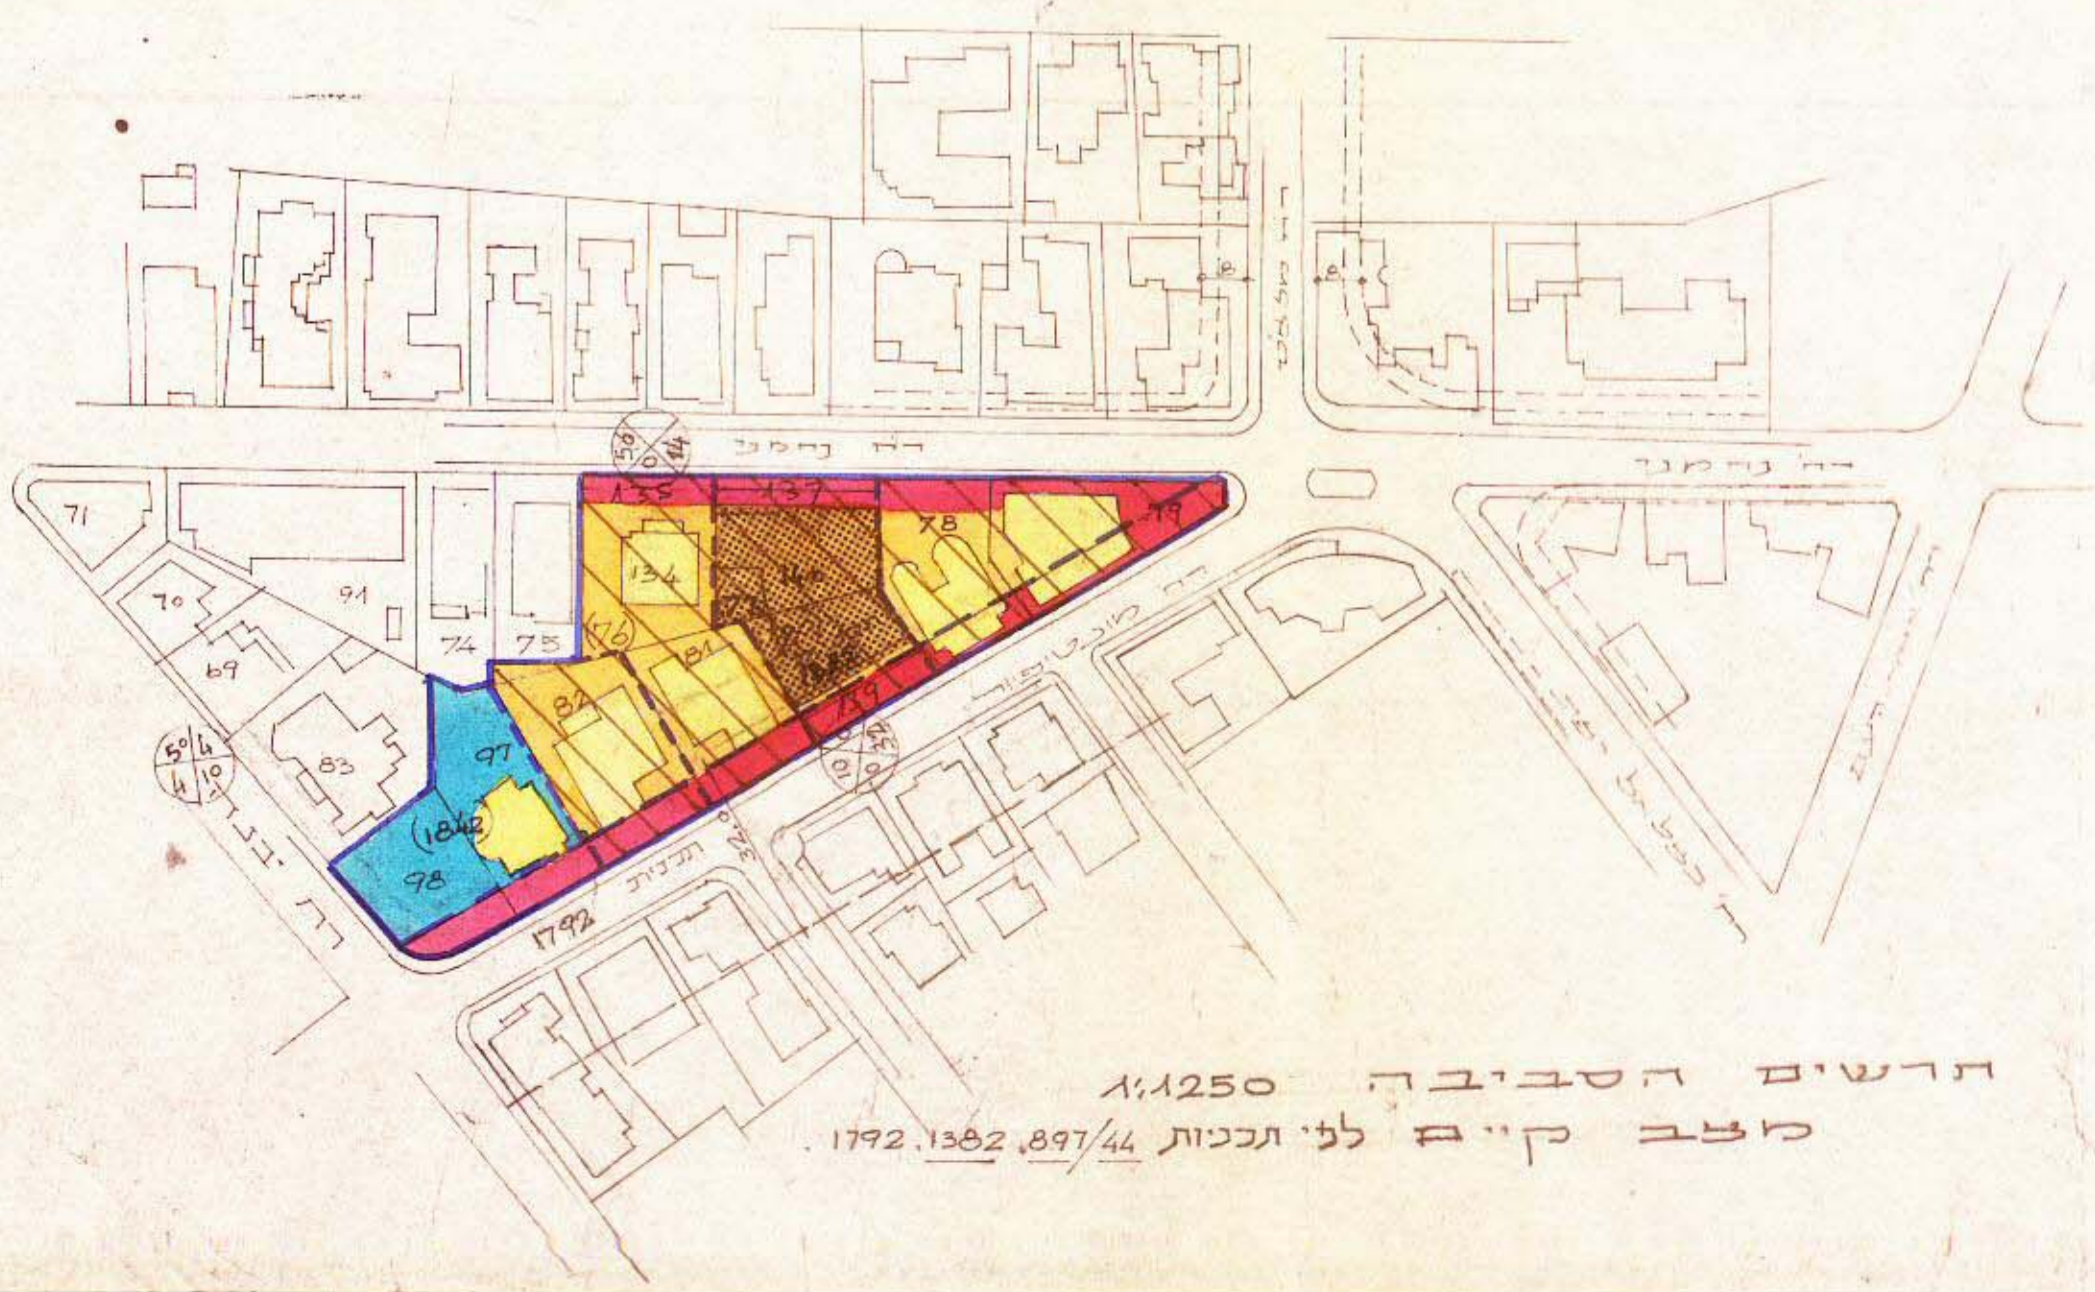


מרחב תכנון מקומי תל-אביב יפו

תשריט לתכנית מס 897

שנוי מס' 1 לשנת 1977 של ת.ב.ע. מס' 44 (תקון 1941) תכנית מאוחדת לקביעת אזורים

מס' התכנית: 897
 שם התכנית: תכנית מאוחדת לקביעת אזורים
 תוקף: תוקף כללי
 תאריך: 16.1.61

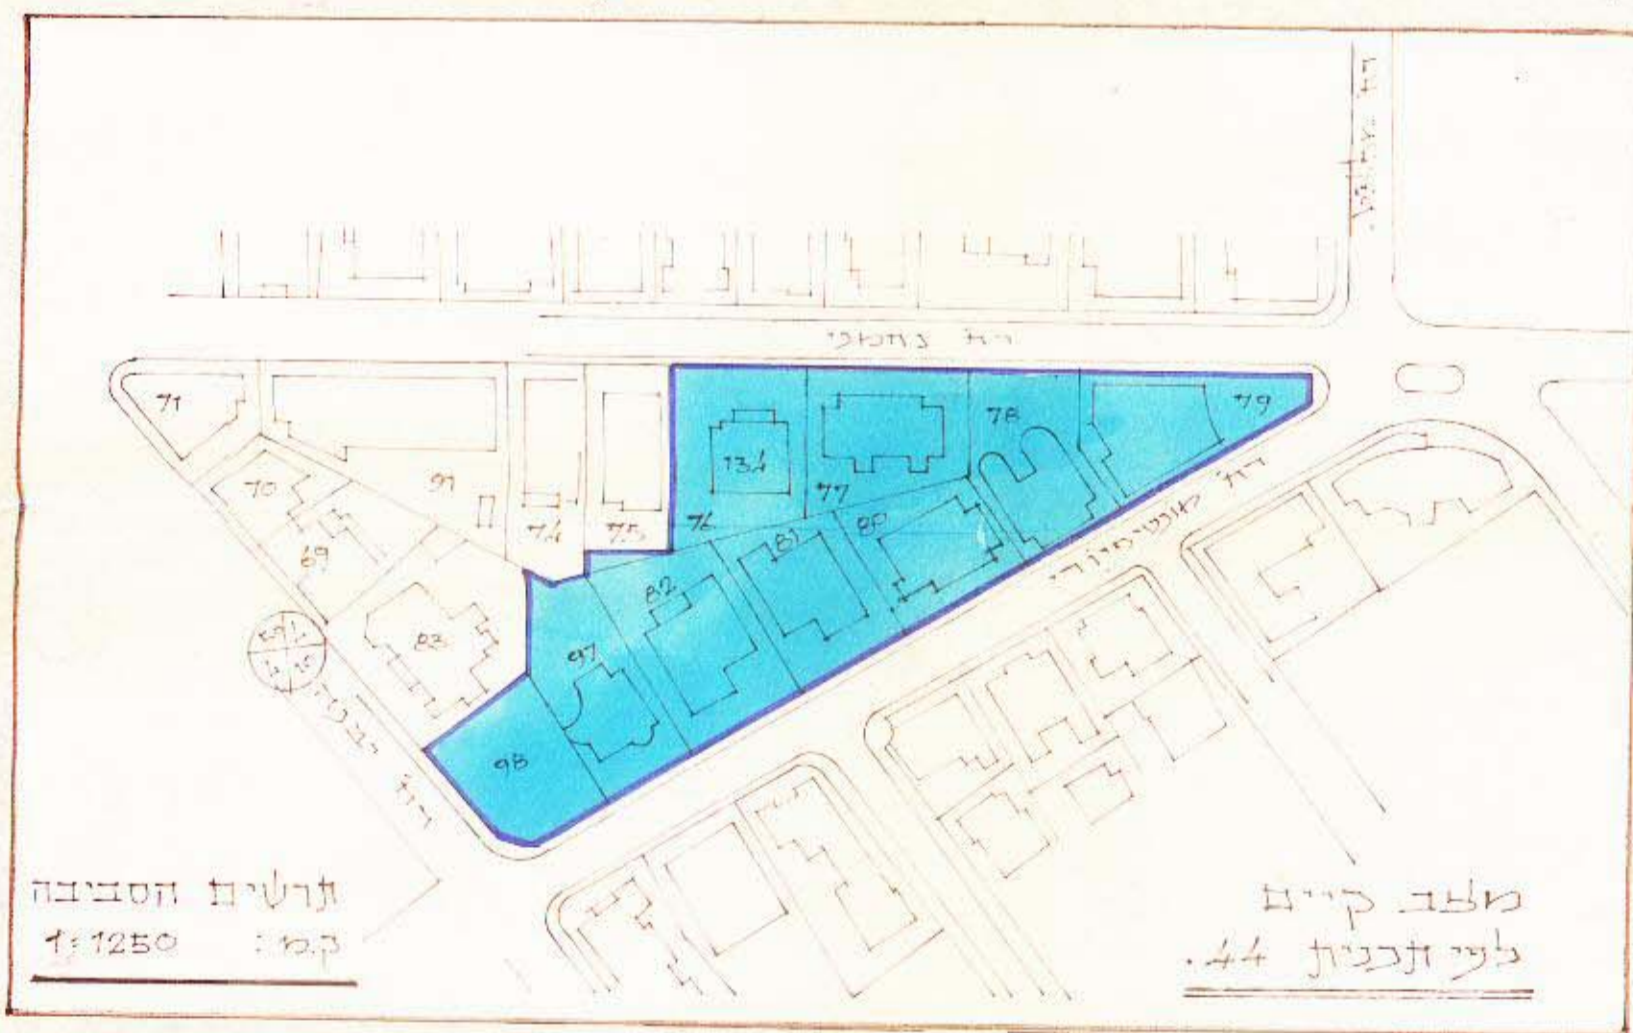

מחוז: תל-אביב
 נפה: תל-אביב-יפו
 עיר: תל-אביב-יפו
 נוש: 6938
 חלקות: 140, 139, 137, 135, 134 : 1:625
 שטח התכנית: 98, 97, 82, 81, 79, 78
 4945.94 מר

- מקרא
- גבול התכנית
 - גבול תכנית כלולה
 - גבולות החלקות ומספריהם
 - גבול מגרש מוצע
 - מגרש מיוחד
 - דרך להרחבה (להפצה)
 - מבנה מוצע: בקומת קרקע
 - מבנה מוצע: בקומות עליונות
 - מבנים להריסה
 - מבנה קיים
 - אתר שמור
 - אזור דירות II

חלקה	שטח החלקה	מגרשי בניה חדשים	שטח המגרש אחרי הוצאת שטח ציבורי	%
79	531.84	אתר שמור	531.84	—
78	532.10	א	334.10	73%
140	734	1	734	
134	529	1	529	
81	518	ד	1654	
82	598			
97	1127			
98	1127			
135	89	135, 137, 139	1163	27%
137	101	והרחבות נוספות לזרזים	4414.10	100%
139	186	סלק לבניה	531.84	
סה"כ	4945.94	אתר שמור		
		סה"כ	4945.94	

חתימת המתכנן: *[Signature]*

חתימת התכנון: *[Signature]*

תאריך: 22.8.76

מניין אה זילברמינץ
מנהלים וקבלנים בע"מ

מס' התכנית: 897
 שם התכנית: תכנית מאוחדת לקביעת אזורים
 תוקף: תוקף כללי
 תאריך: 16.1.61