


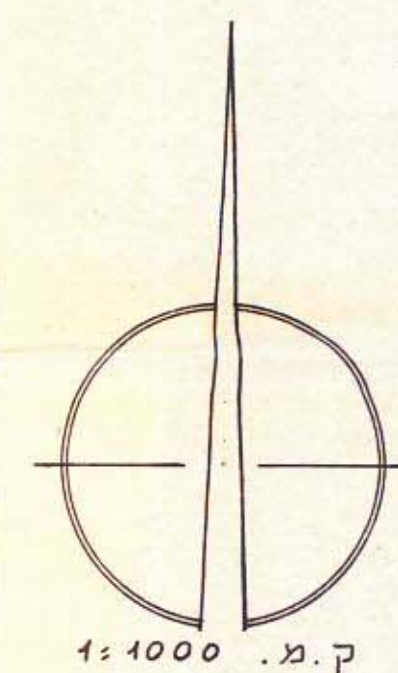


מחוז :	תל - אביב
נפה :	תל - אביב - יפו
עיר :	תל - אביב - יפו
גוש :	6629, חלקי חלקה : 3
גוש :	6649, " " : 2
בעל הקרקע :	סניהל חקרקע
היוזם :	מרכש משע
מחבר התכנית :	כ. בנט, מכ
שטח התכנית :	5.7 דונם

	גבול	התכנית
	גבול	גוש
ומסערה	גבול	חלקה
	גבול	חלקה
		מוצעת
	מגרש	לבנין
		צבורי

שטח פֿרטי פתוח
בנין של מבנה בן קומה אחת מעל
קומת הקרקע
בנין של מבנה בן עשר קומות מעל
קומת הקרקע
בנין מוצע בן עקומות מעל ק"ק כ"ח

מגרש לבנין צבודי ושטח פרטי פתוח	2000 מר
מגרש מיוחד	12500 "
סה"כ	19500 מר

אשרה לתוקף י"י ועדה
אימות אישור
אשרה-ניחול ומידע מקרקעין ונכסים בע"מ

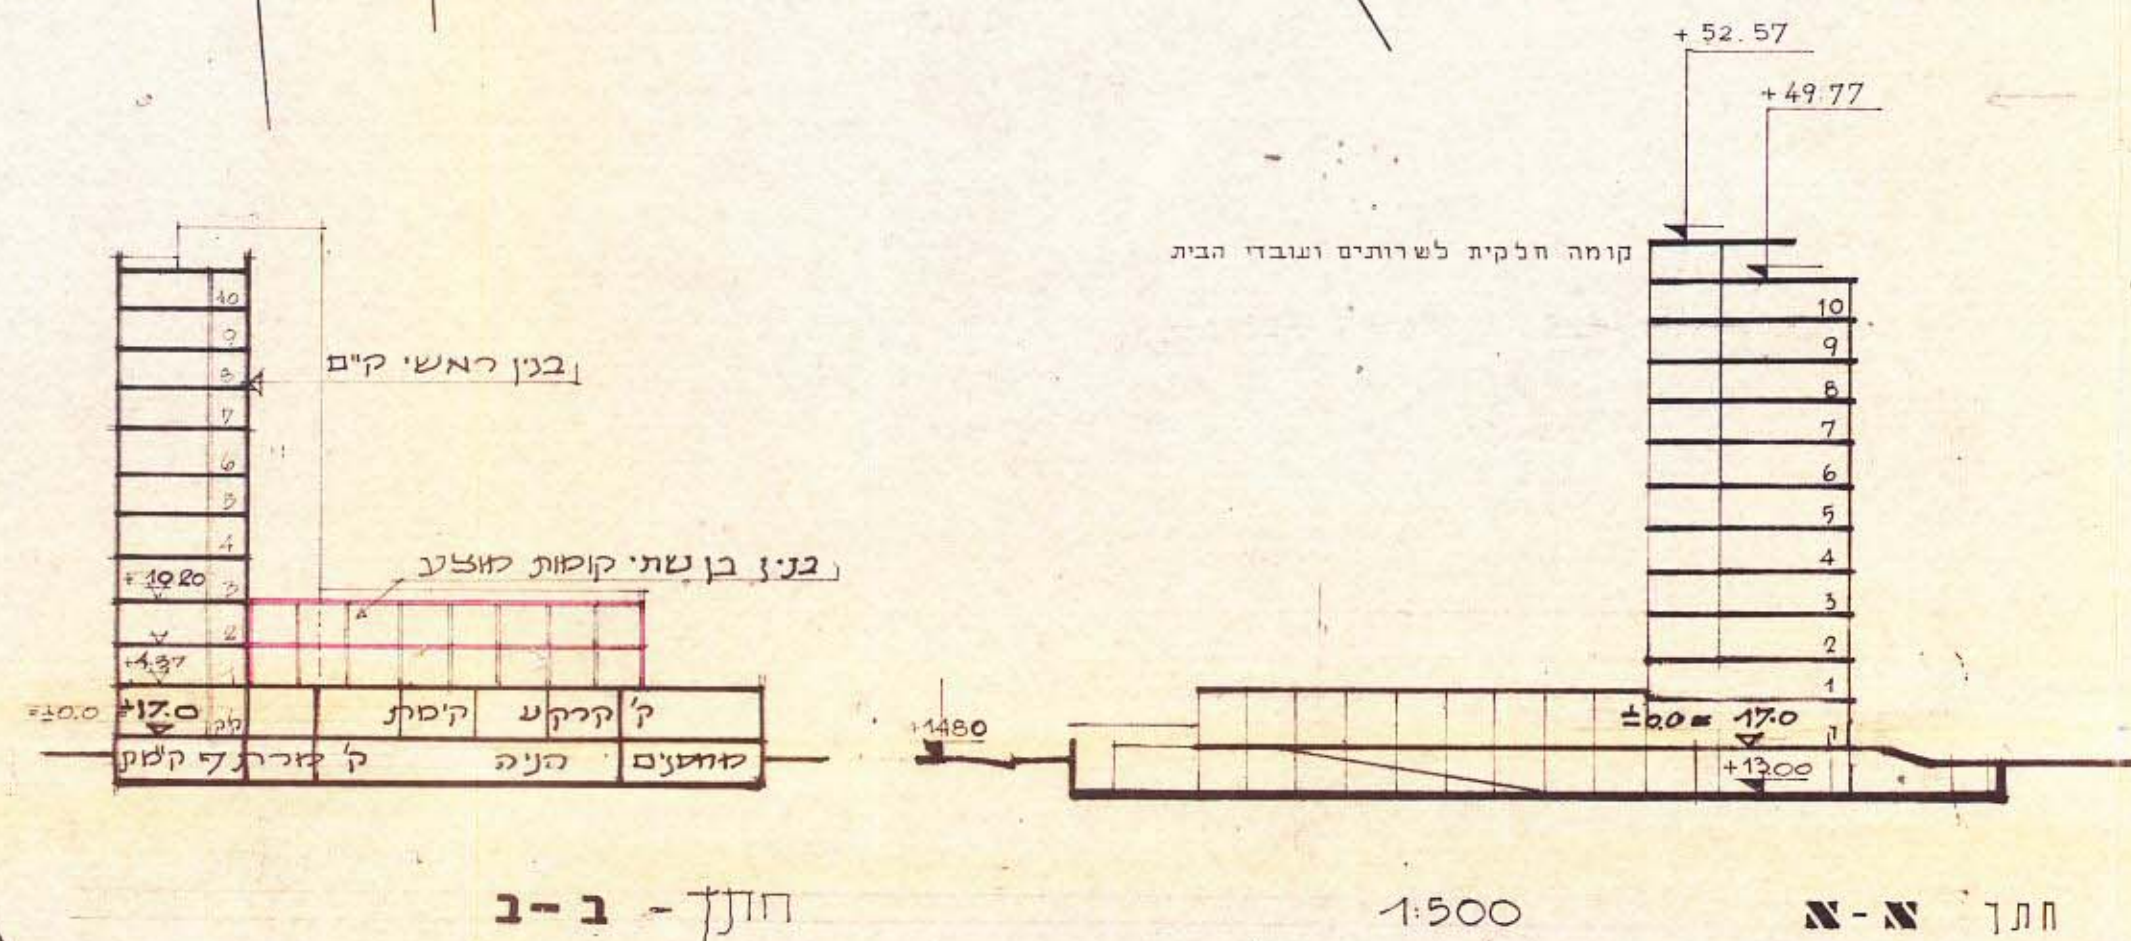[illegible][illegible]

תרשים הסביבה ק.מ. 10000=1

ר.בנע ארכיטעקט

4. 1982

חתימת בעל הקרקע: מרדכי משען
חתימת היוזם: חנה וסאסני לוי מוק וחברות
חתימת המתכנן: ר. ק.