

תסריט מס' 70/67


מרחב תכנון מקומי תל-אביב-יפו תסריט לתכנית מס' 939 א' שנוי מס' 1 לשנת 1967 של תכנית מס' 939

ק.מ. 1:625

מחוז : תל-אביב
נפה : תל-אביב
עיר : תל-אביב-יפו
גוש : 6905
חלקה : 40
בעל הקרקע : חלקה 40 בגוש 6905 בע"מ.
והיוזם
המתכנן : ד.ושקס-גולדמן ארכיטקטים
שטח התכנית : 688 מ"ר

מקרא

גבול התכנית
אזור דירות א"י
אתור הבנין
הדמב דרך

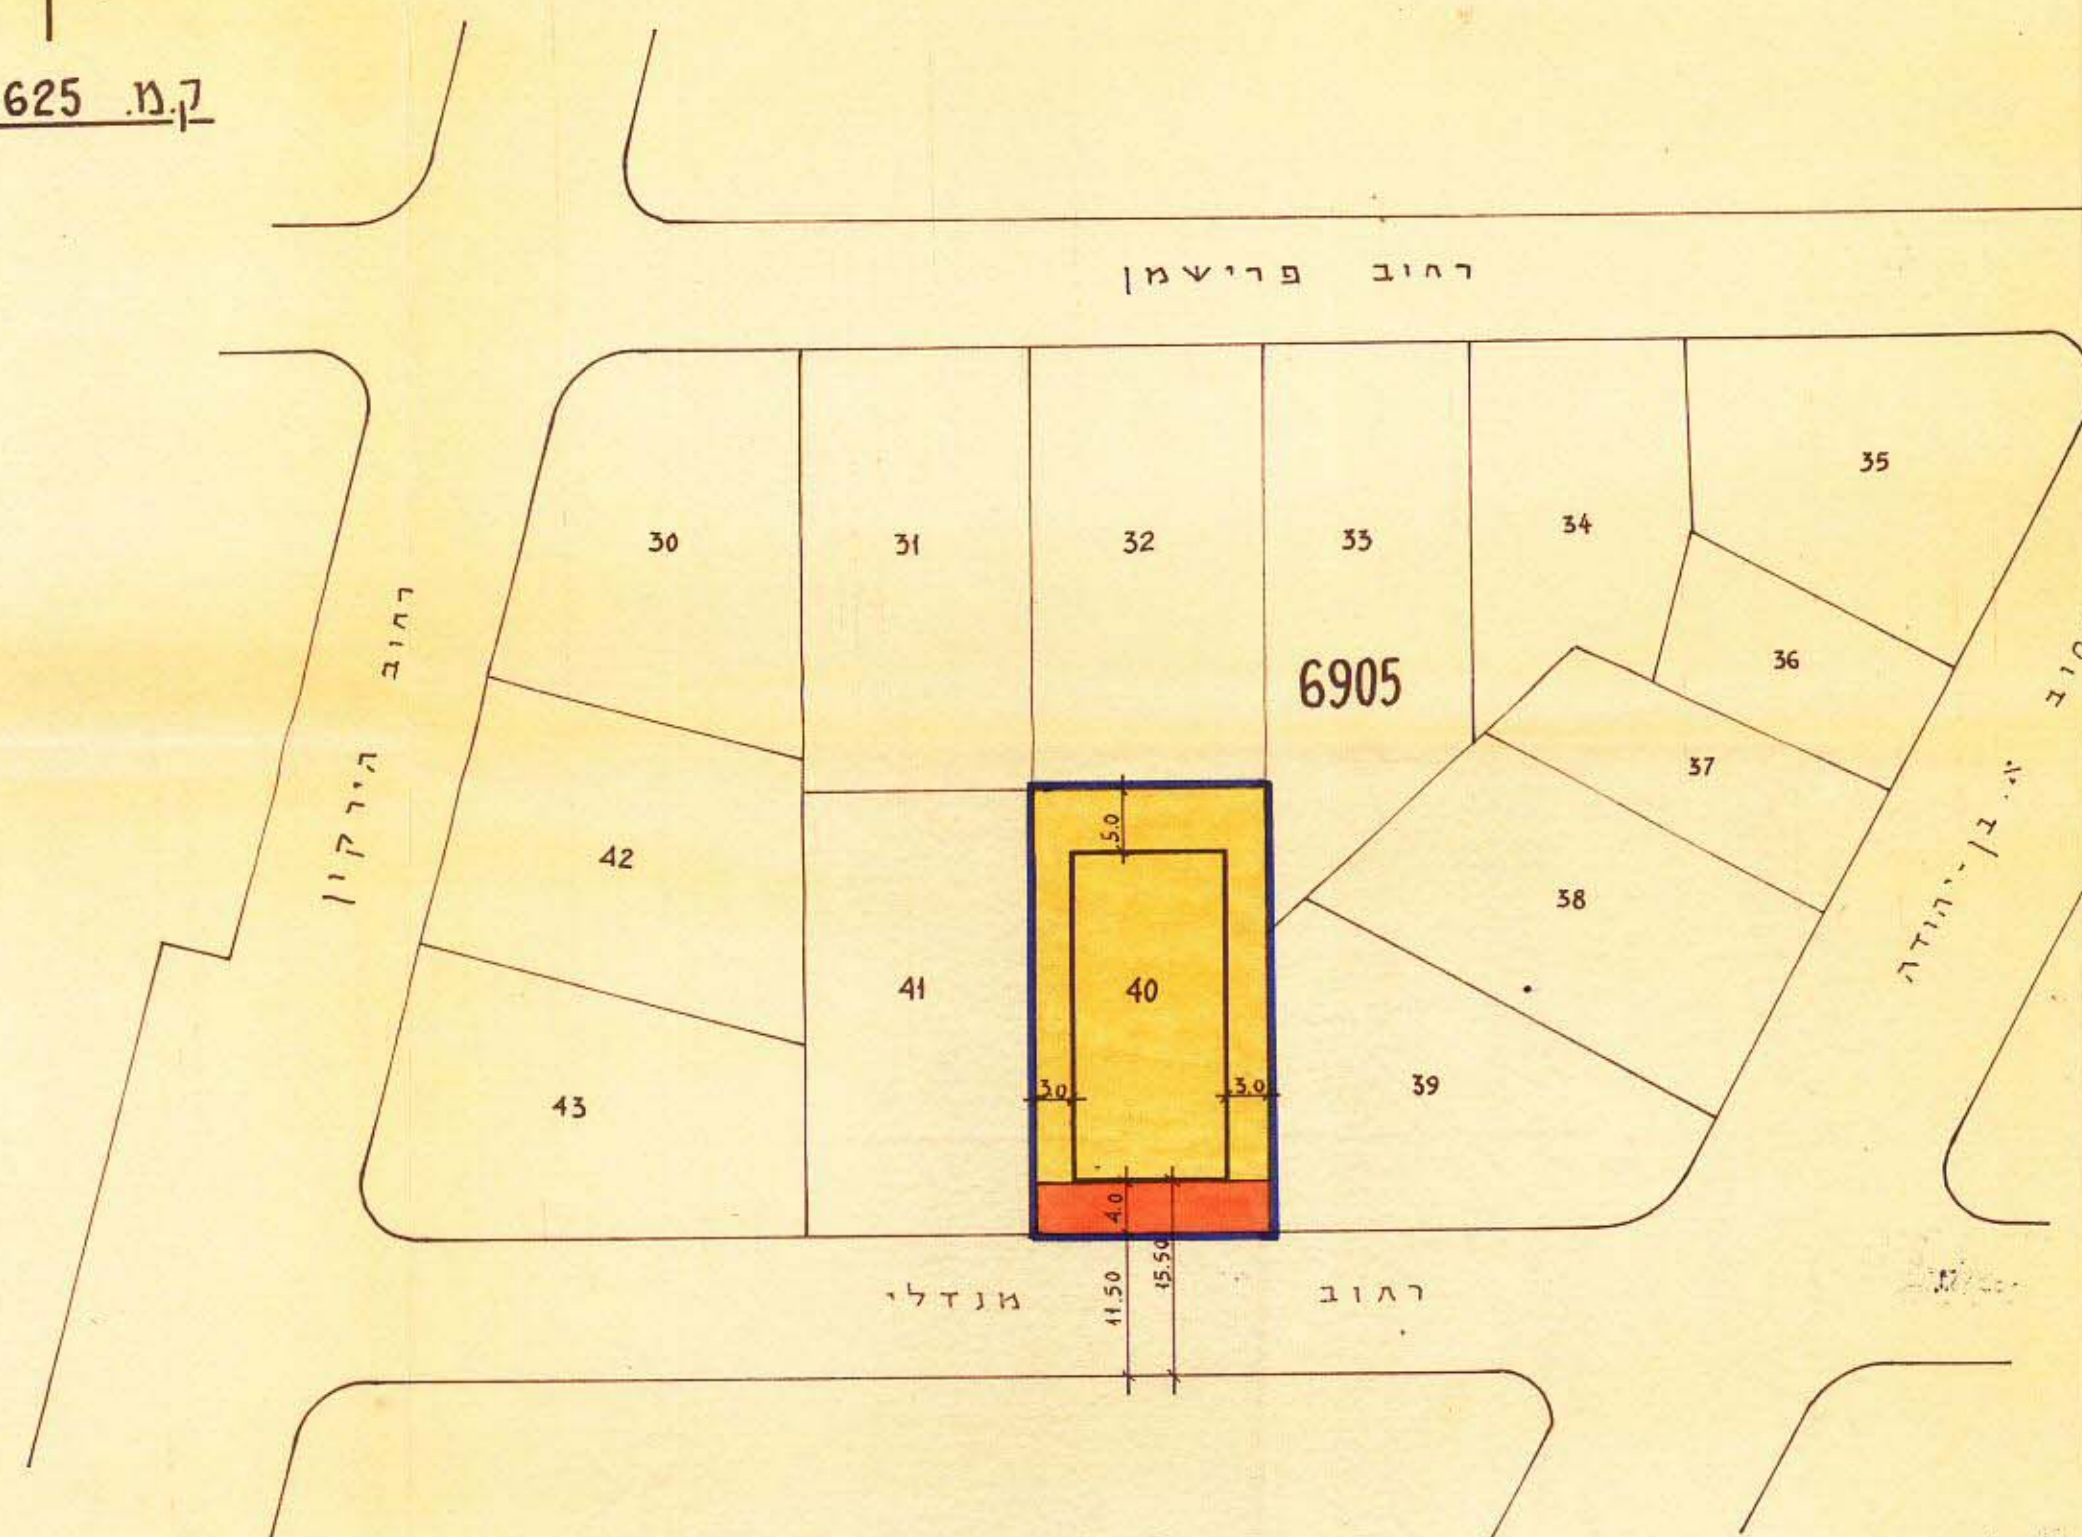

המחלקה-ניהול ומידע מקרקעין ונכסים בע"מ
אישור
אפשרה לתוקף ע"י ועדה
שם
המחלקה

חתימת בעל הקרקע והיוזם : חלקה 40 בגוש 6905 בע"מ

חתימת המתכנן : פסדד הפנים
ד.ושקס-גולדמן
ארכיטקטים
תל-אביב-יפו
טל. 227533

מסדד הפנים
חוק התכנון והבניה תשכ"ה-1965
מחוז : תל-אביב
מרחב תכנון מקומי : תל-אביב-יפו
תכנית : מס' 939 א'
הועדה המחוזית בשיבתה ה : 34
מיום : 30.10.67 החליטה להפקיד את
התכנית המוכרת לעיל
סגן מנהל כללי לתכנון : יושב ראש הועדה

מסדד הפנים
חוק התכנון והבניה תשכ"ה-1965
מחוז : תל-אביב
מרחב תכנון מקומי : תל-אביב-יפו
תכנית : מס' 939 א'
הועדה המחוזית בשיבתה ה : 43
החליטה לתת תוקף
לחזקת המכירת לעיל
סגן מנהל כללי לתכנון : יושב ראש הועדה

הועדה המחוזית לתכנון והבניה
יום התכנית : תכנית מס' 939 א'
התכנית לפי חוק התכנון והבניה תשכ"ה-1965
תאריך : 18.3.68
מס' תכנית : 43
מס' תכנית : 18.3.68
תאריך : 28.3.68

25/3/68