

# מרחב תכנון מקומי של תל-אביב-יפו

## תסריט לתכנית מס' 968 א


שנוי מס' 1 לשנת 1976 של תכנית מס' 968 א.

משרד הפנים  
חוק התכנון והבניה חש"ח-1965  
מחוז...  
מרחב תכנון מקומי  
תכנית... מס' 968 א  
הועדה המחוזית בשיבתה ה... מס' 263  
מיום... 13.9.76  
החליטה להפקיד את  
התכנית הנזכרת לעיל.  
ד"ר רוזניק  
יושב ראש הועדה

חוק התכנון והבניה חש"ח-1965  
מחוז...  
מרחב תכנון מקומי  
תכנית... מס' 968 א  
הועדה המחוזית בשיבתה ה... מס' 263  
מיום... 7.6.77  
החליטה לתת תוקף  
לש"ה הנזכרת לעיל.  
ד"ר רוזניק  
יושב ראש הועדה

גובה-ניחול ומדע מקרקעין ונכסים בני-ב  
אימות אישור  
אושרח לתוקף ע"י ועדה  
שם  
הותימה

מס' 6243  
צורה תל-אביב-יפו  
עיר תל-אביב-יפו  
גוש:  
חלקה:  
בער הקרקע } ש. פורר ואחרים  
זהוים }  
המתבונן } אינג' ק. פינק  
שטח התכנית } 1038 מ"ר

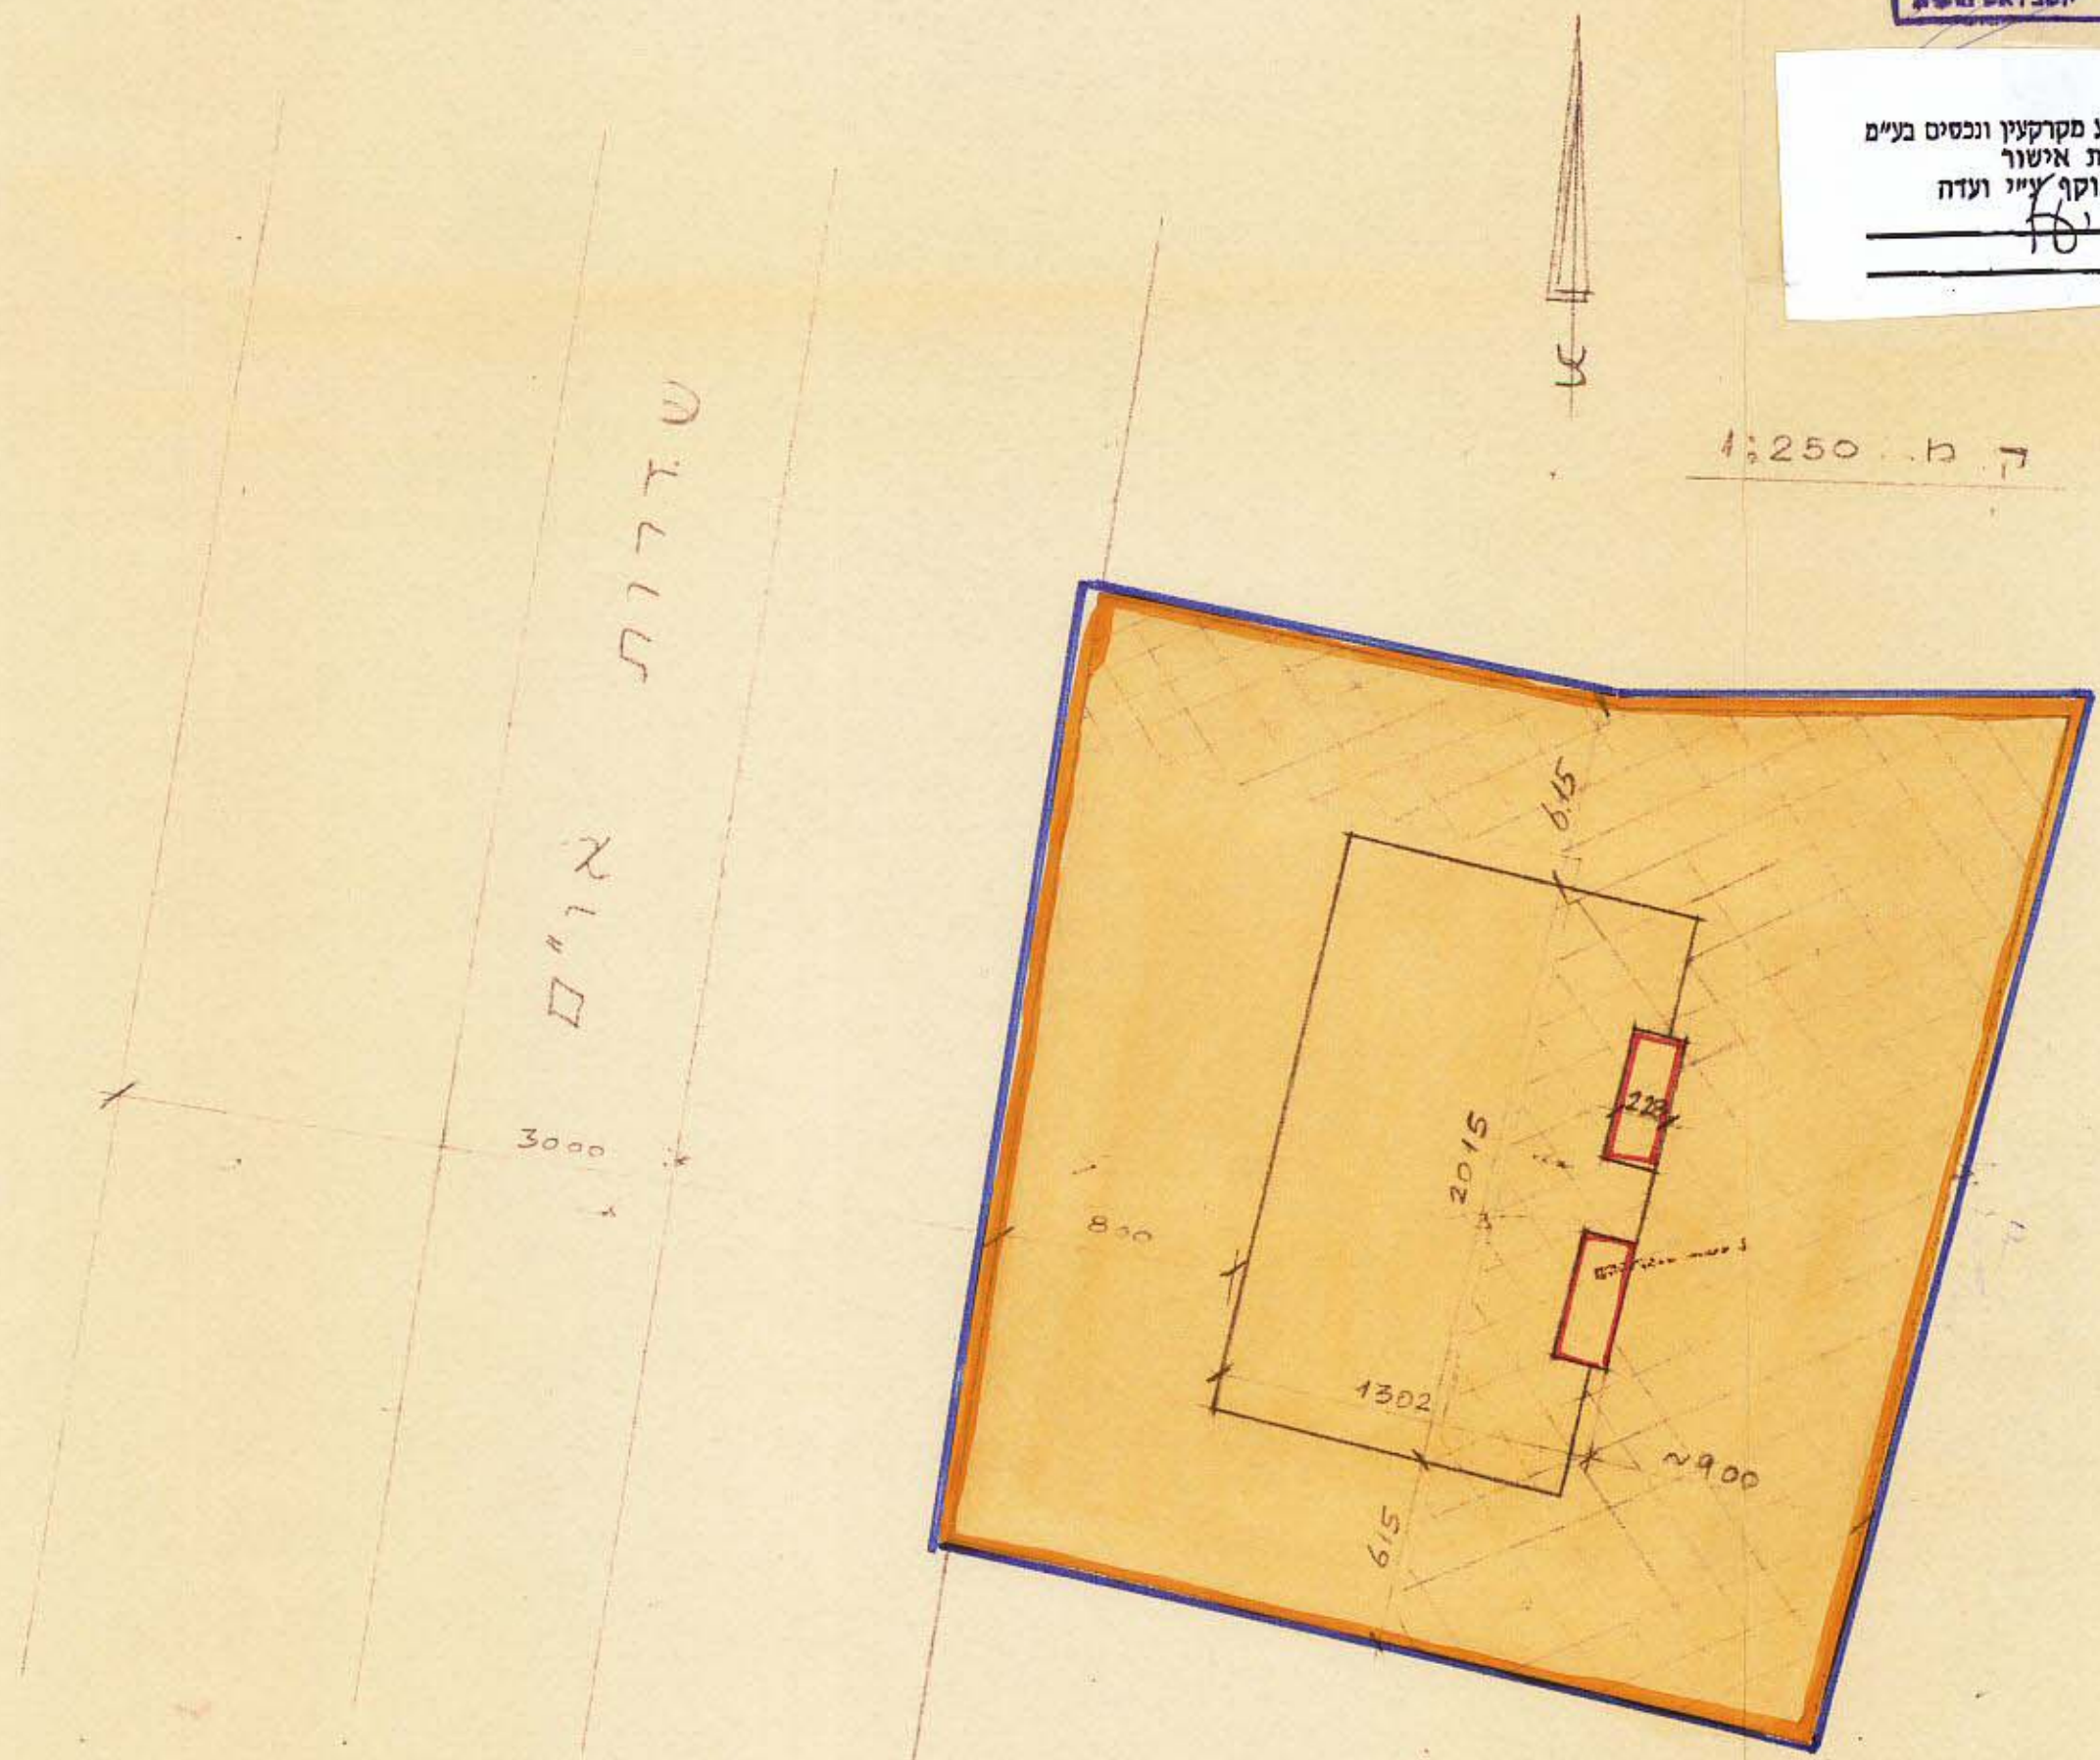


- מקרא
- גבול התכנית:
  - אזור מגורים מיוחד:
  - בנין קיים (8ק)
  - חניה פרטית:
  - תוספת בניה מוצעת:

התכנית זכתה בער הקרקע והזוים...  
גלם 10 קצ בק"ו

נבדק ע"י...  
1.2.78

שם התכנית: תכנית מס' 968 א  
הסלסה: עמון תוקף (למטר עם התכנית)  
המיקום: תל-אביב-יפו  
שטחה למתן תוקף ע"י הועדה המחוזית לתכנון ולבניה:  
תאריך: 7.6.77  
מס' מס' 68  
11.10.77

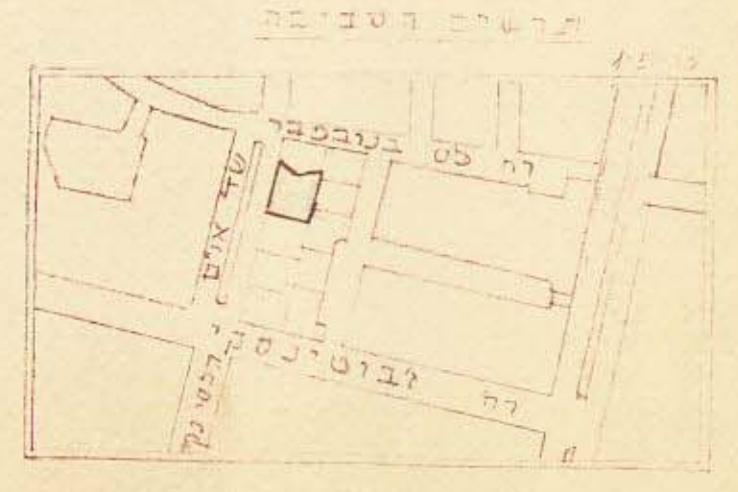

15.VIII.1977  
תוקף