

ש י נ ו י מ ס	1	ל ש נ ת	1996	ש ל ת כ נ י ת	מ פ ו ר ט	מ ס	322	ע ל	ש י נ ו י
ש י נ ו י מ ס	1	ל ש נ ת	1996	ש ל ת כ נ י ת	מ פ ו ר ט	מ ס	1218		
ש י נ ו י מ ס	1	ל ש נ ת	1996	ש ל ת כ נ י ת	מ פ ו ר ט	מ ס	1019		
ש י נ ו י מ ס	1	ל ש נ ת	1996	ש ל ת כ נ י ת	מ פ ו ר ט	מ ס	1961		
ש י נ ו י מ ס	1	ל ש נ ת	1996	ש ל ת כ נ י ת	מ פ ו ר ט	מ ס	1019		

מחוז: תל אביב
נפה: תל אביב - יפו
עיר: תל אביב - יפו


גוש 6920 חלקות: 44-45, 47-56, 67-71
גוש 7245 חלק מחלקה 31
גוש 6920 שופט חלק מחלקה 69

שטח התכנית : 15.7-פ דקות התכנון והכנית תשי"ח 1965
 אישור הכנית מס' 322/ה
 הועדה המחוזית לתכנון ולבניה תחליטה
 חב' בכר הרצל בע"מ ביום 15.7.72 לשמור את התכנית
 שמואל לסקר
 יו"ר הועדה המחוזית

בעל הקרקע:
חב' ככר הרנ
עיריית ת"א-
אחרים

המתכנן:
אריה קוץ - אדריכל ומתכנן ערים

הת'ימת המתכנן
הקו'אדריכלים בע"מ
ב'תחול יצחק 28 חל-אביב 7448
03-6957704 פקס. 03-6990877

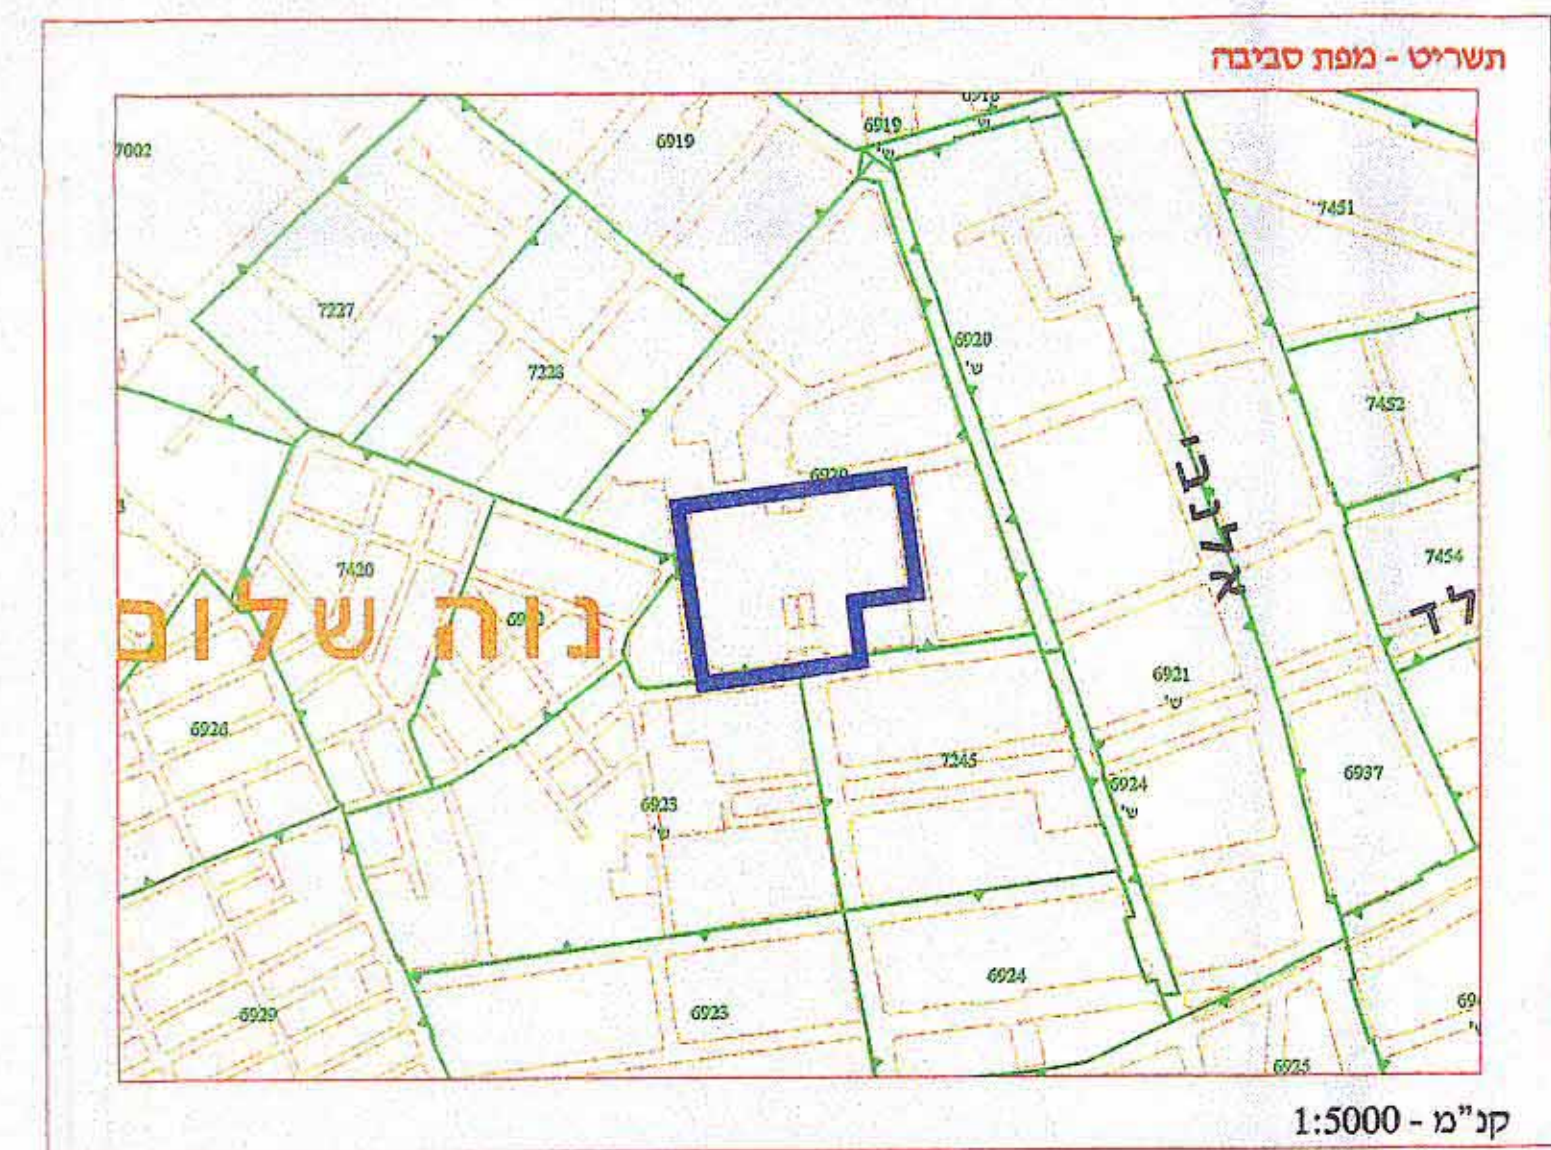

טבלת שטחים מצב 1990				טבלת שטחים מצב 2000			
שטח		שטח		שטח		שטח	
מחוזות	ישראל	מחוזות	ישראל	מחוזות	ישראל	מחוזות	ישראל
11.1	1760	28.4	4653	דרר קיימא			
20.9	3298	2.2	350	דרר מנחם			
3.8	595	3.5	560	ער"ש			
18.1	2863	2.4	380	דרר מריט			
36.8	2649	6.7	1057	מנחם מנחם			
25.9	4093	27.4	4338	מנחם מנחם 1			
3.5	554	9.3	1470	מנחם מנחם 2			
		19.0	3001	מנחם מנחם 2			
15810	ש"ח השטח	15810	ש"ח השטח				