

# מרחב תכנון מקומי תל אביב יפו

**תשריט לתוכנית מפורטת מס 2215**  
**"שכונת עזרא - השלמת חלקות"**



ב ס מ כ ז א ת ה ו ע ד ה ה מ ק י מ י ת  
 שינווי מס' 1 לשנת 1996 של תוכנית מתאר 2215  
 נאילע-נחל עירוני מקרקעין ובאים בילויים  
 אבטחת אגוז  
 אשורה לטעמי עיבוד  
 סט

מחוז: תל אביב  
 נפה: תל אביב - יפו.  
 עיר: תל אביב - יפו.

גָּלְעָם 6 1 3 6 7 7 1 7 8 - 1 7 7  
 שטח התוכנית: 20.180 ד'

חוון: אגדתב"ע - עיריית ת"א-יפו  
 בעל הקרקע: מנהל מקרקעין ישראל  
 עיריית ת"א-יפו ופרטיזן

המתכנן:  
 אגדתב"ע - עיריית ת"א-יפו  
 המחקקה לתוכניות שוטף  
 מקרקעין על בסיס מיפוי פיזיוגרפיה בקנה מטר אחד  
 עירוני רצוי על מנת לאפשר מיפוי מדויק יותר  
 תחתית המתקן

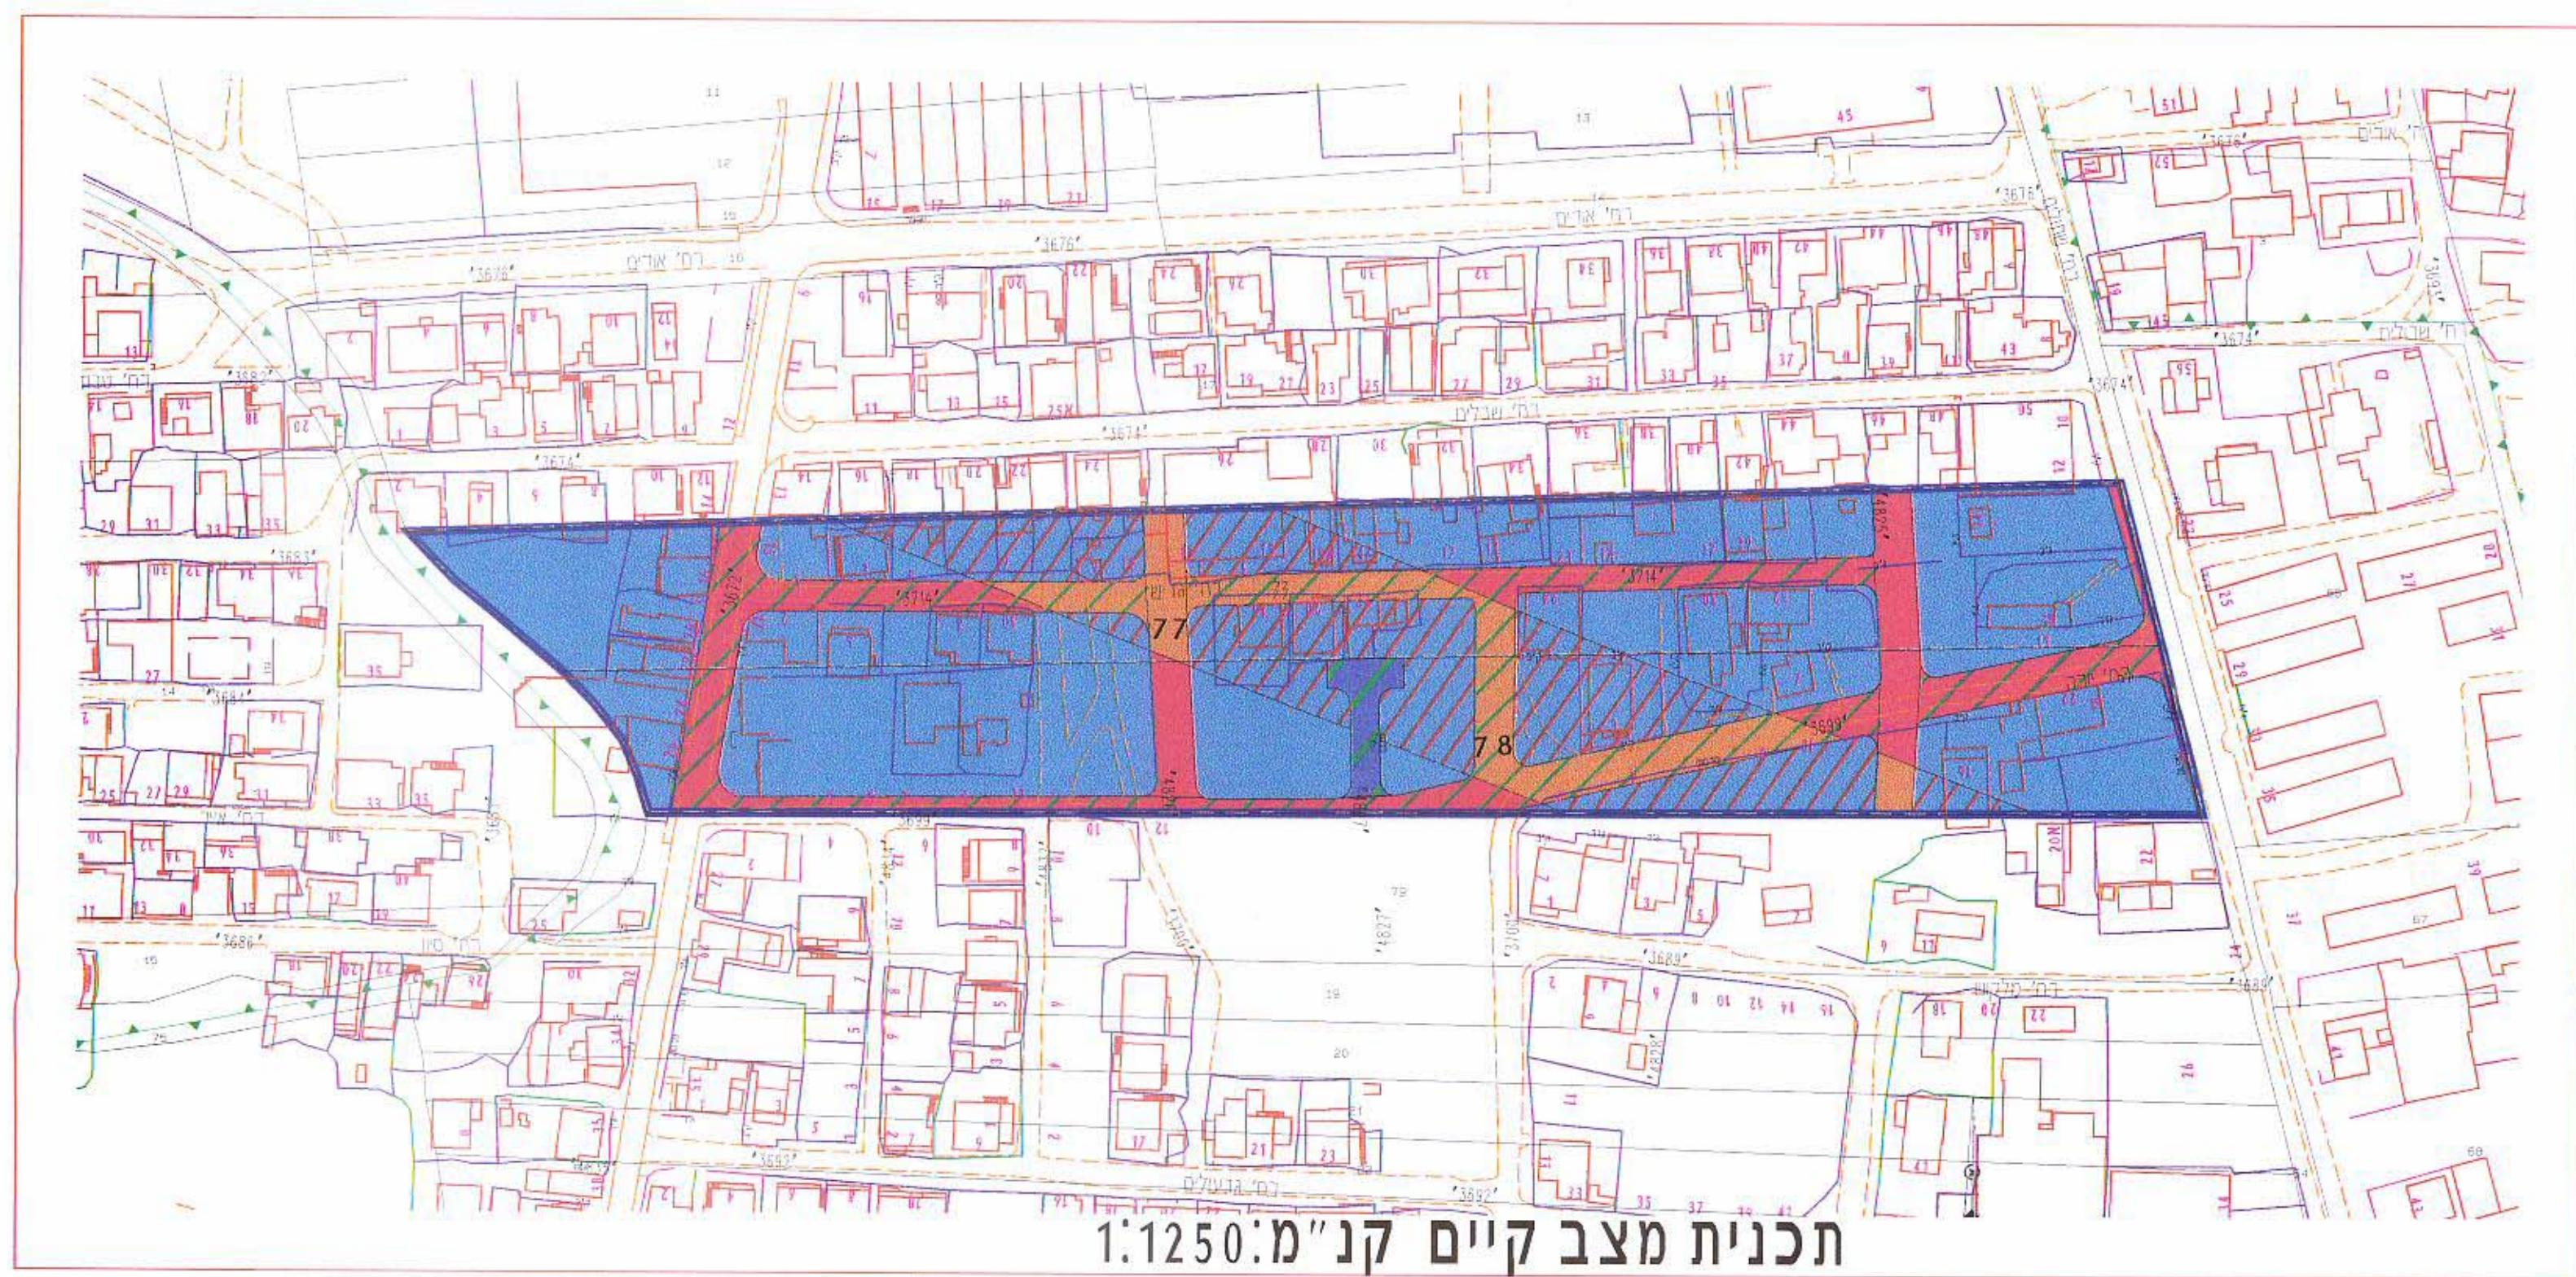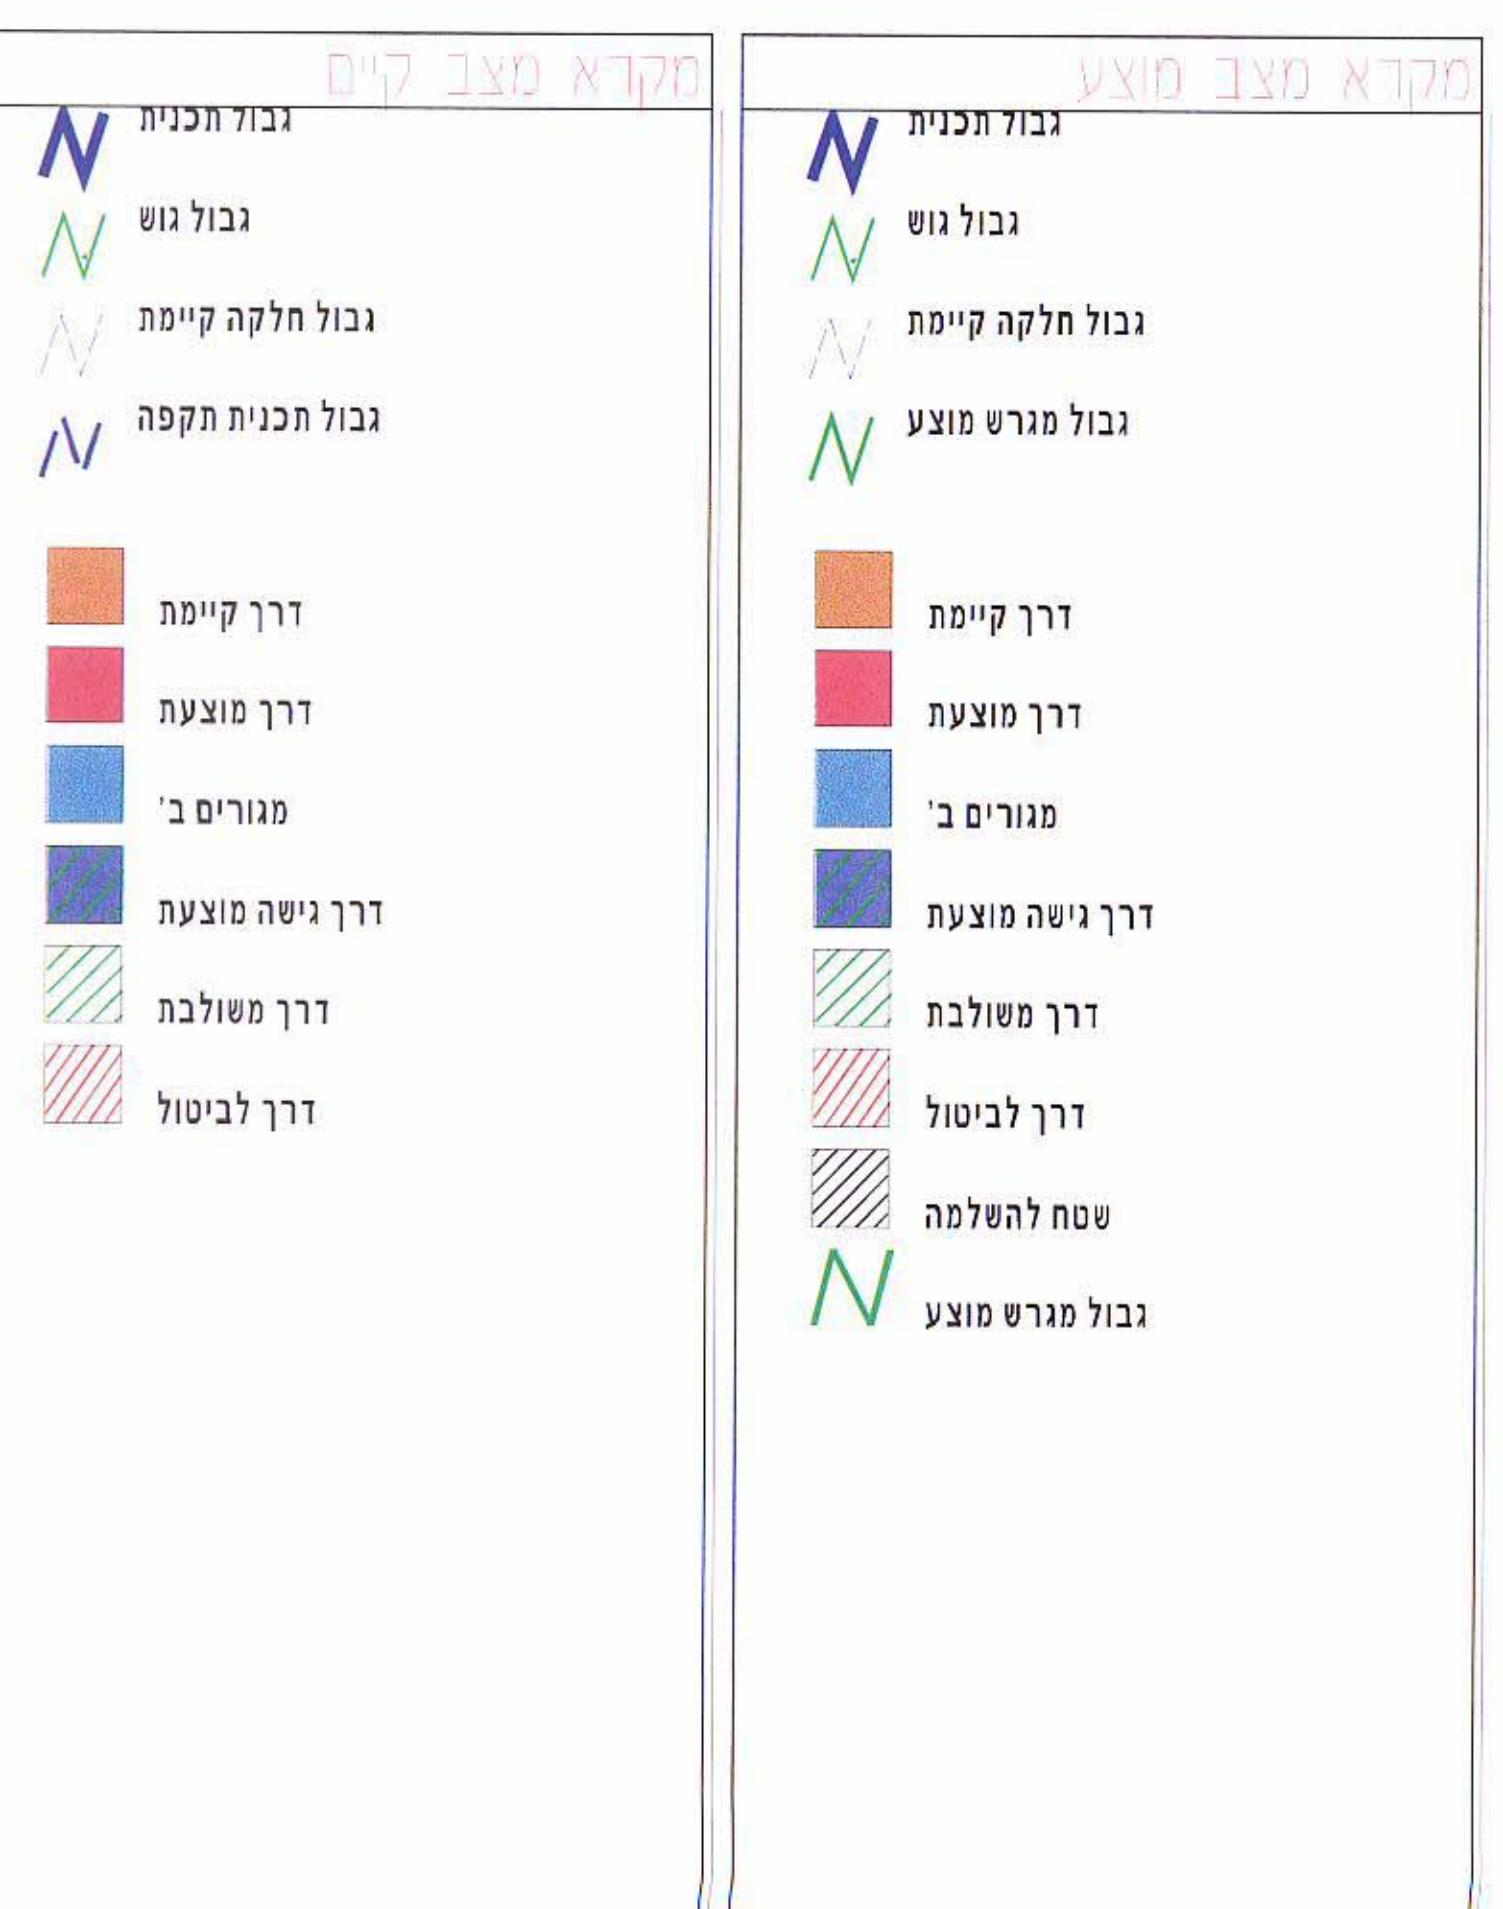

סה"ל שטחים מוצב מוצע

אזור %	שטח %	שטח %	אזור %
8	1589	1589	8
16	3174	3174	16
75	15184	15184	75
1	233	232	1
סה"כ שטחים מוצב מוצע:		20180	סה"כ שטחים מוצע:
מזהם או למזהם גורם		20180	מזהם או למזהם גורם

סה"ל שטחים מוצב מוצע

אזור %	שטח %	שטח %	אזור %
8	1589	1589	8
16	3174	3174	16
75	15184	15184	75
1	232	232	1
סה"כ שטחים מוצע:		20180	סה"כ שטחים מוצע:
מזהם או למזהם גורם		20180	מזהם או למזהם גורם