

# מרחב תכנון מקומי בני ברק תשריט מצורף לתכנית מתאר מס' 614/א שני לתכנית מתאר מס' 105 ובמפורטת מס' 230 א

מחוז: תל-אביב

נפה: תל-אביב 19

עיר: בני ברק

גוש: 6105 חלקה: 114

מגיש התכנית: מנחם וידסלבסקי

ובעל הקרקע: - - - -

היוזם: הועדה המקומית לתכנון ובניה בב

המתכנן: אדור מונט נייט

השטח: 1005 מ'ר

נבול התכנית

אזור מגורים ב'

מיוחד

משרד הפנים מחוז תל אביב

חוק התכנון והבניה תשכ"ח-1968

אישור תכנית מס' 614/א

התכנית מאושרת מכח

סעיף 108 (ג) לחוק

שטח: 1005 מ'ר

שם: לסקר


תאריך: 5.5.83

# בני-ברק גוש: 6105 חלקה: 114 שטח: 1.005 מ'ר הספק: 15 מ'ר


תפר-מצב

ומצב מוצע

1:250

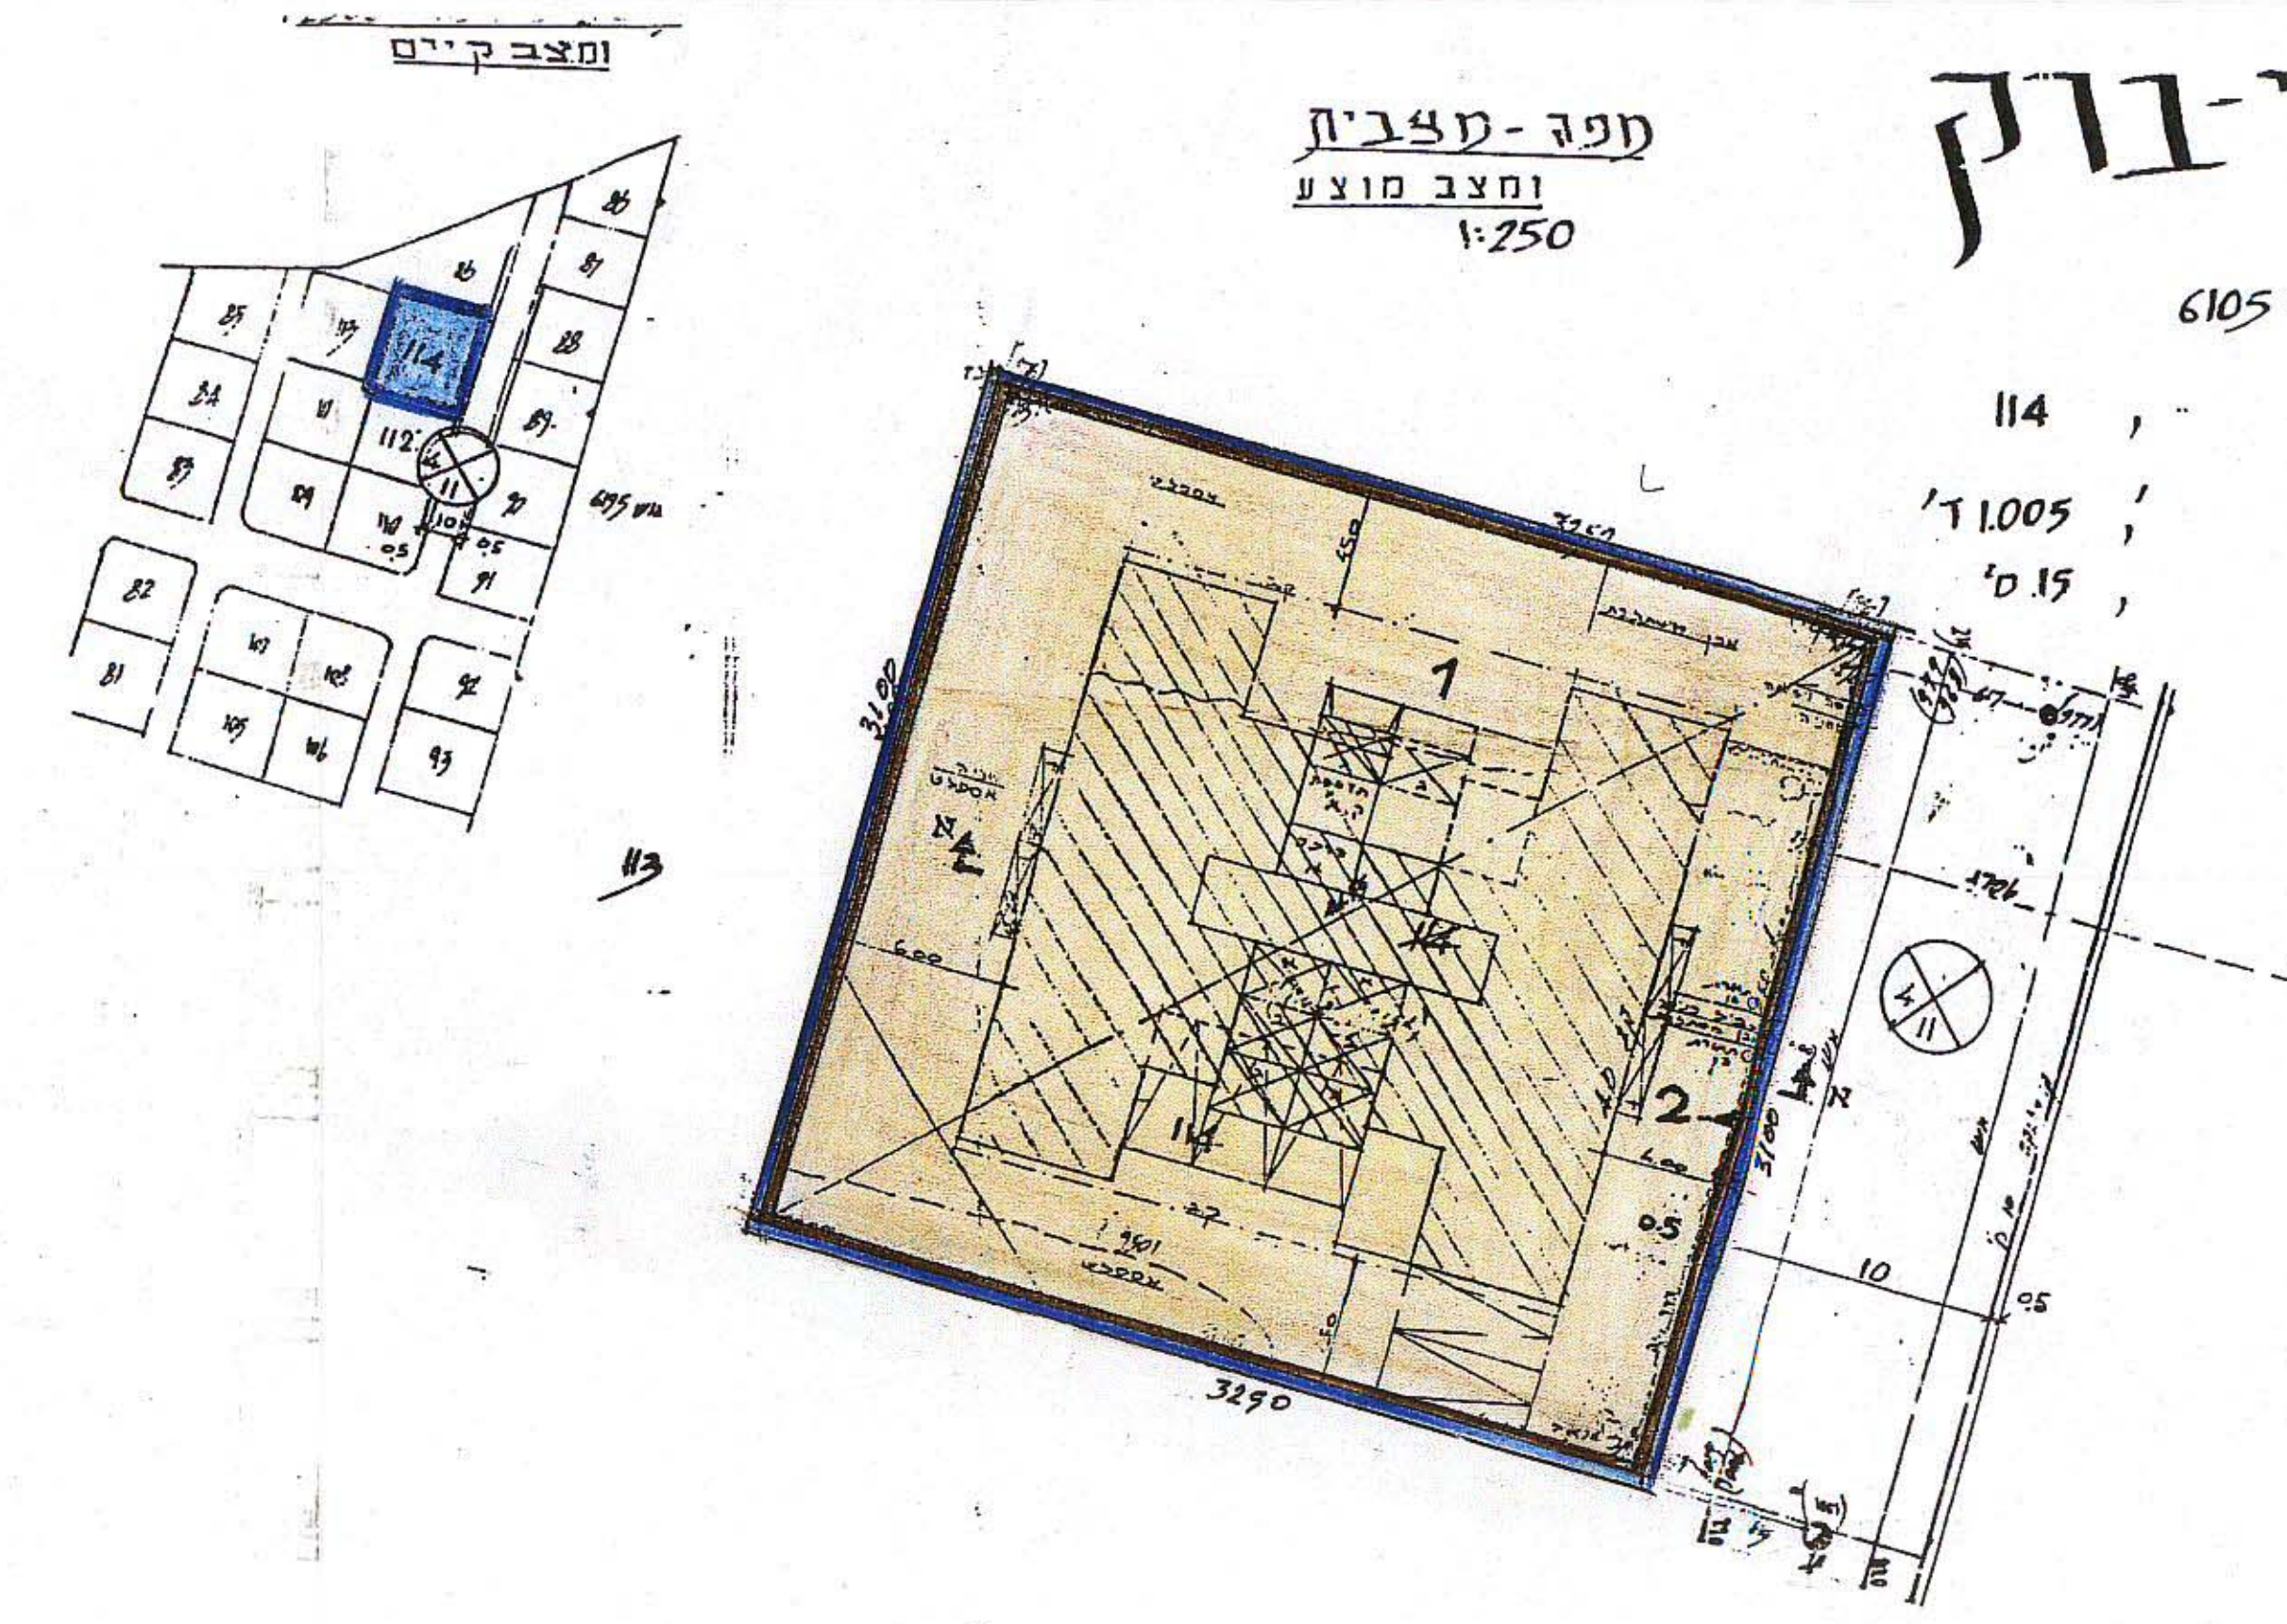

| מצב קיים - וכויות מאושרות |               |              |      | מצב מוצע-נ   |               |      |        |
|---------------------------|---------------|--------------|------|--------------|---------------|------|--------|
| קומה                      | שטח רצפה במ"ר | מס' יח' דיור | אזור | מס' יח' דיור | שטח רצפה במ"ר | אזור | עמודים |
| אי                        | 293.28        | (2)          | -    | -            | 293.28        | -    | -      |
| בי                        | 293.28        | (2)          | -    | -            | 293.28        | -    | -      |
| גי                        | 293.28        | (4)          | -    | -            | 293.28        | -    | -      |
| די                        | 293.28        | (4)          | -    | -            | 293.28        | -    | -      |
| עליות נג                  | -             | -            | -    | -            | -             | -    | -      |
| סה"כ                      | 1173.12       | 12           | -    | -            | 1173.12       | 16   | -      |

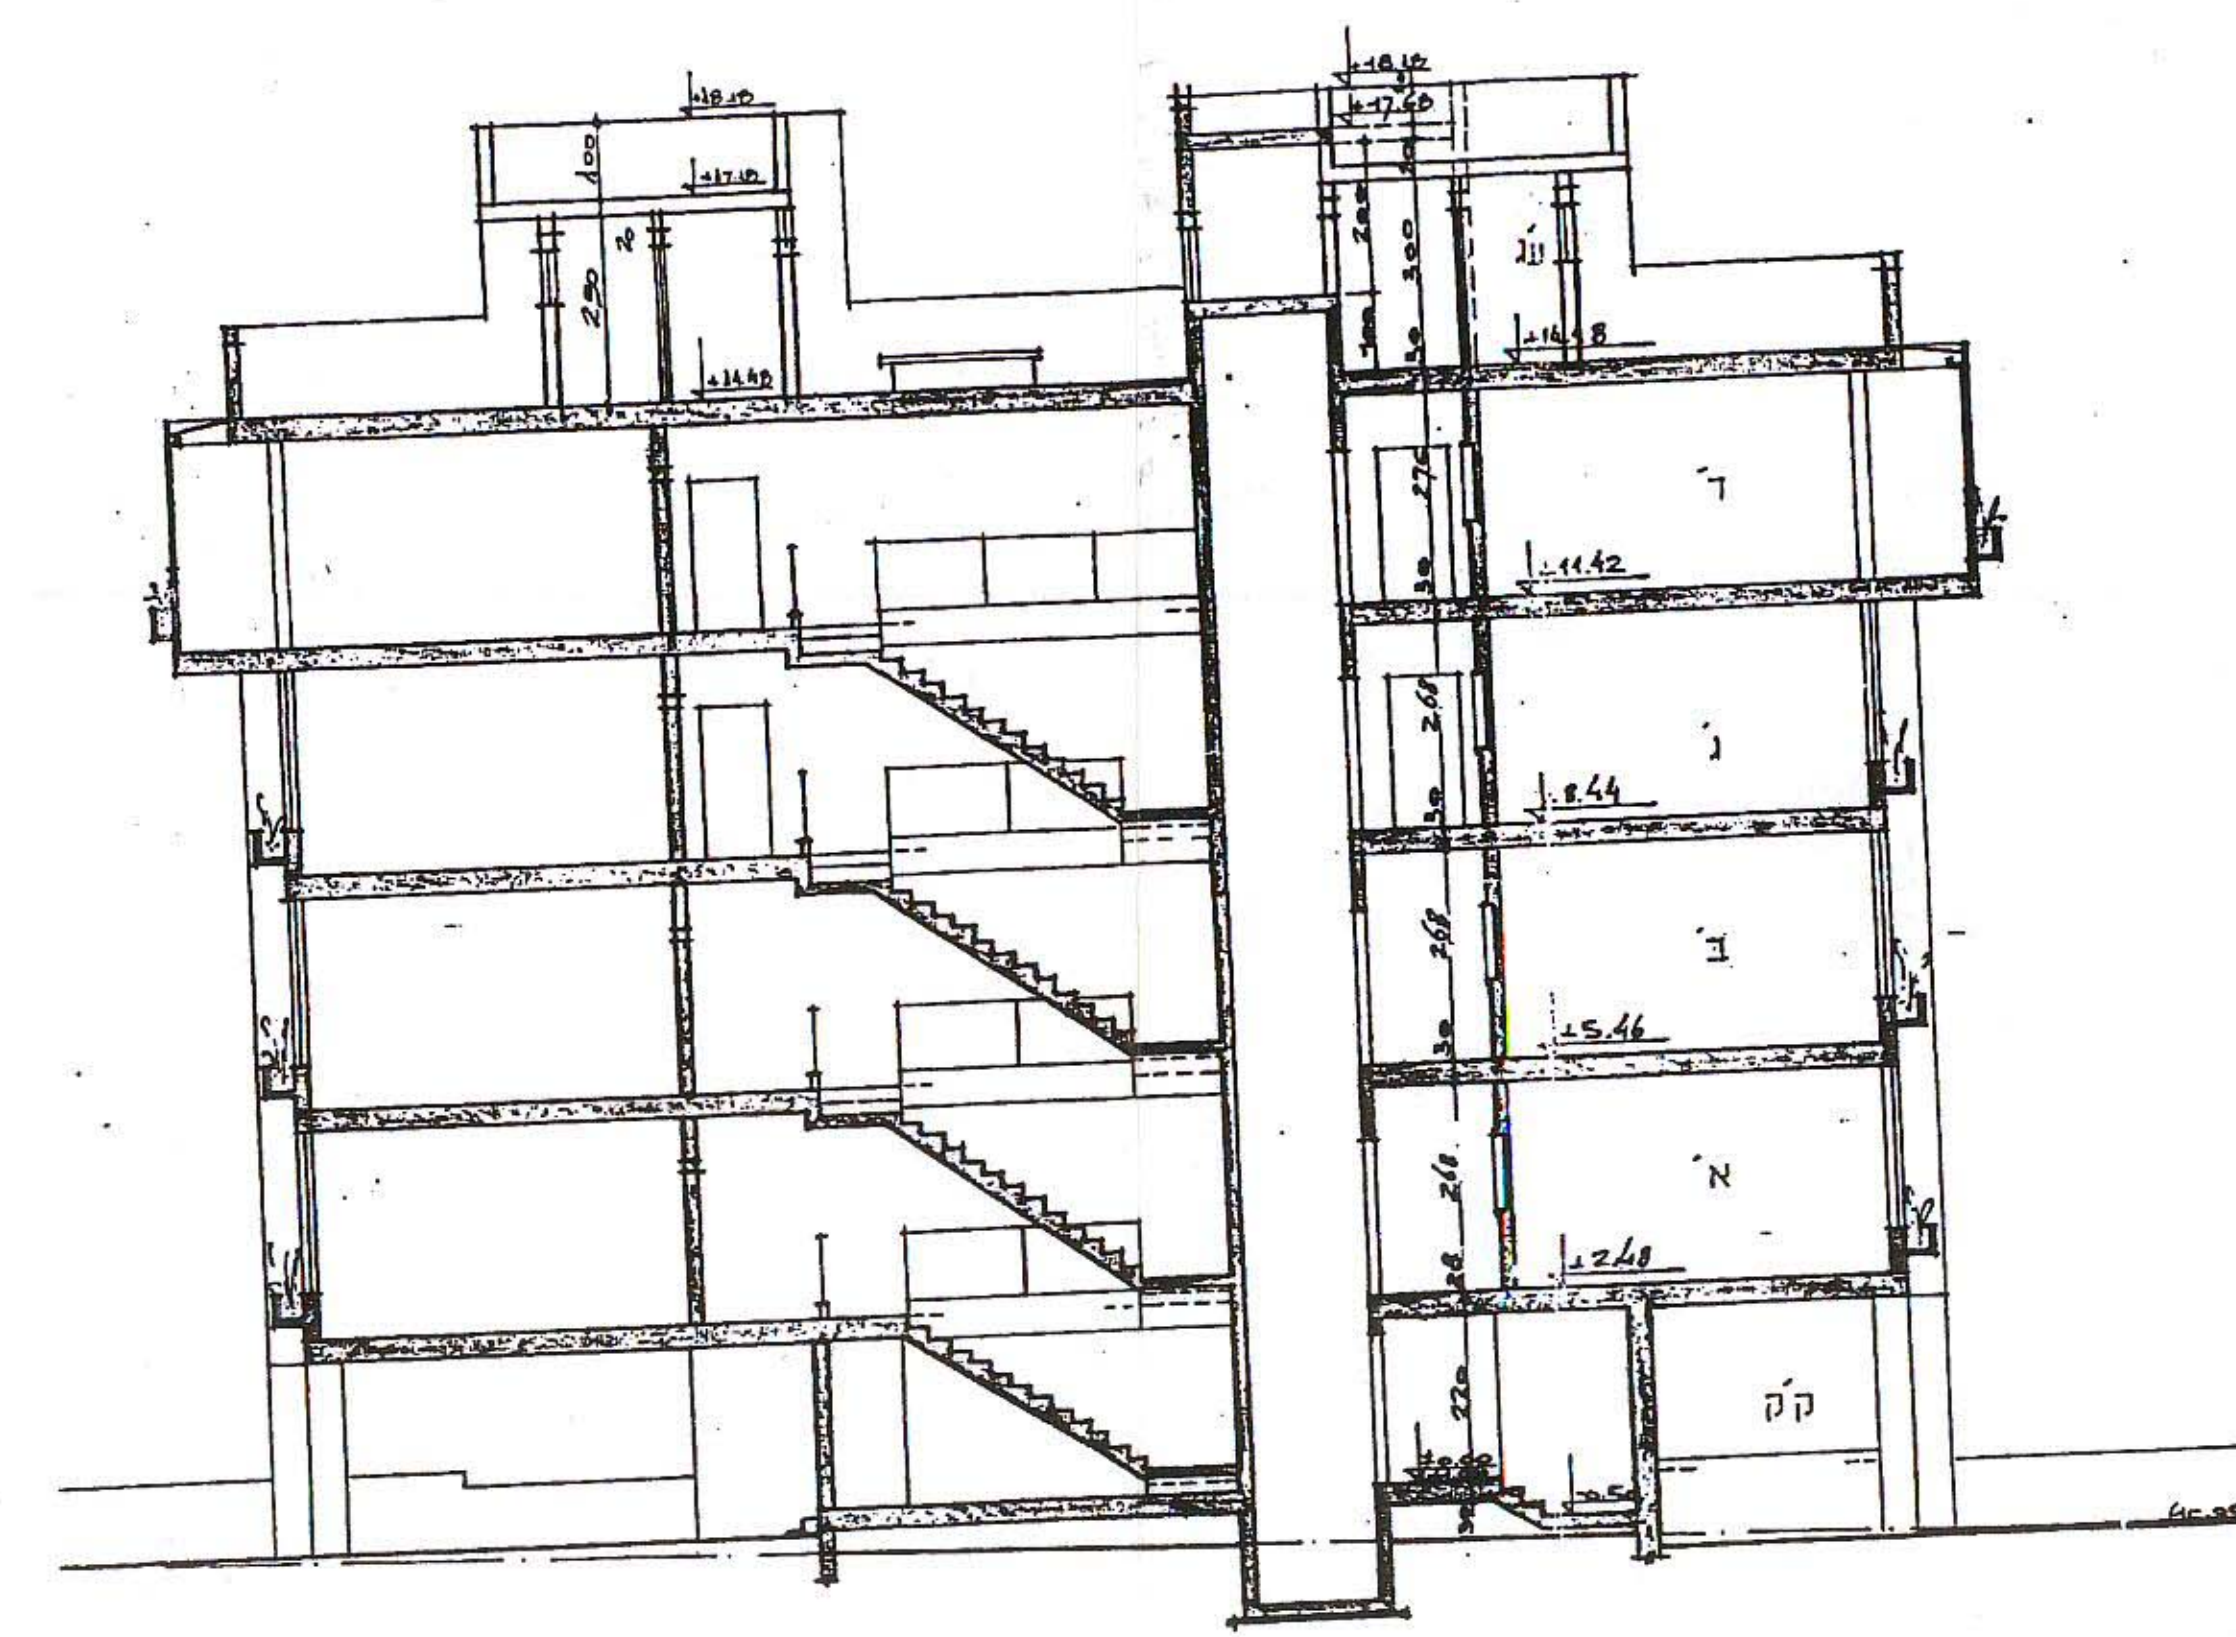

חזר א-א 1:100