

תכנית מתאר/מפורטת  
מס' 11 603

מחוז: תל אביב

נפה: תל אביב

מועצה מקומית: עיריית בני ברק

בצל הקרקע : פמ"י

יזם התכנית: ממ"

מחבר החכמים: כדמל - עין גל אדריכלים

שם התכנית: 2,898 מ"ר

7361 : שוש

חלקה : חלקה 21

1:1250 קנה מדה:

תאריך: 23.2.93  
(גורן) 10.3.95

חתימת מחבר התכנית:

רמל עין-גל  
אדריכלים  
רמת-גן  
5345625-03

תאריך:

12.3.95

יזכר יחודה כזה  
מהנדס העיר  
בני-ברק

תאריך:

הועדה המקומית לתכנון ובניה  
בני - ברק

כנתינו מס' 603 הועברה לוועדה  
המחוזית לשם אשר 12/6  
בישיבה מס' 10/96 של הועדה  
המקומית לתכנון ובניה בני ברק  
תאריך 26/1/96

ע"ש דודס העידה

מקרא:

גבול התכנית

מגורים מיוחד



כַּבִּישׁ דָּקִים

להודי'סה

[illegible]

חתימת בעל הקרקע : ממ"י

תאריך:

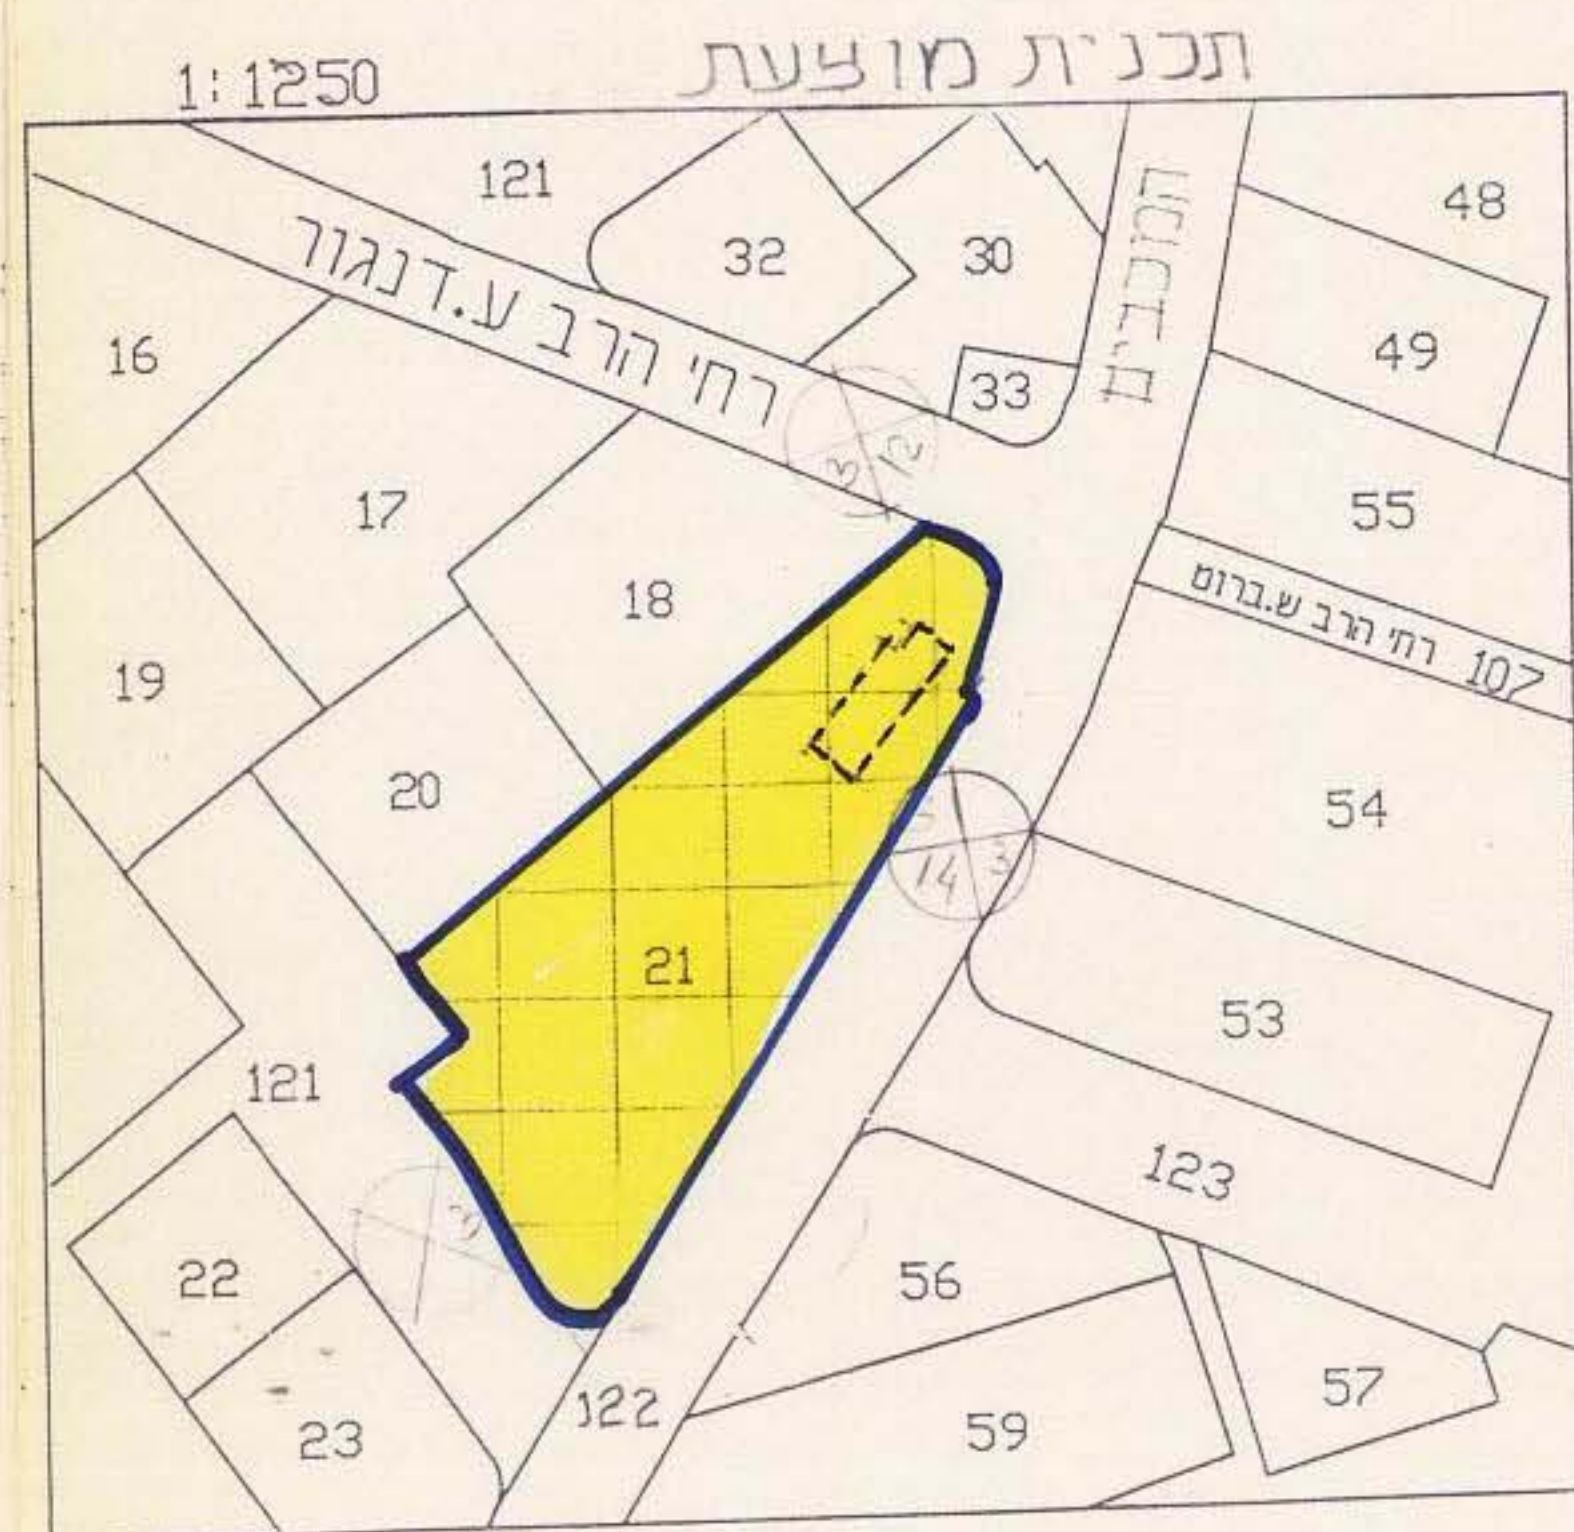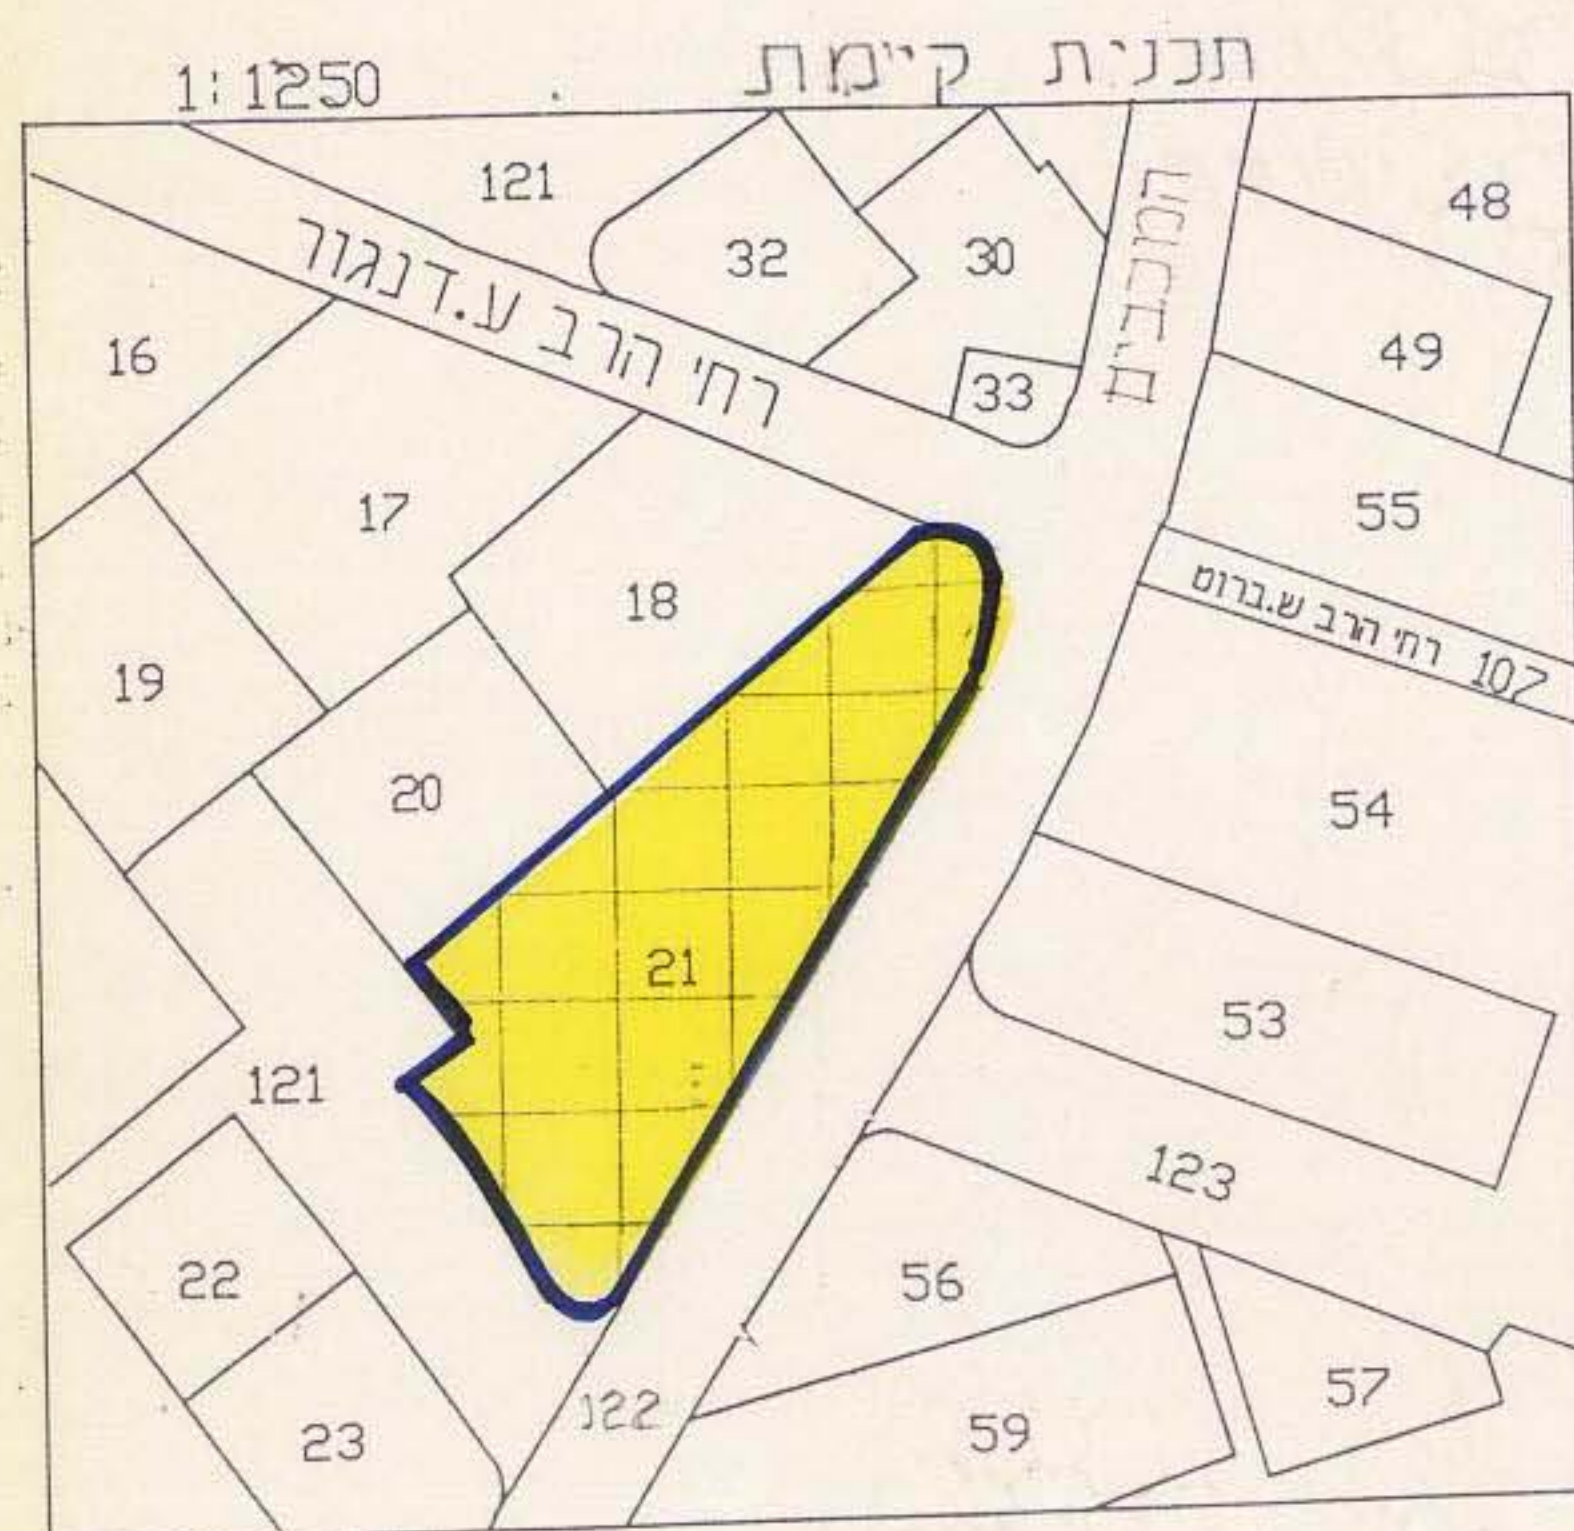

ותימת יוזם התכנית: ממ"י