

# מרחב תכנון מקומי בני-ברק


תשריט מצורף לתכנית מס' 222 א

שני לתכנית המתאר מס' 105 א ושנוי לתכנית מפורטת מס' 20


מחוז : תל-אביב  
 כפר : תל-אביב-יפו  
 עיר : בני-ברק  
 גוש : 6124  
 חלקות : 10, 161  
 שטח התכנית : 7979 מ"ר

היוזם : הועדה המקומית לתכנון ולבניה בני-ברק  
 הבעלים : שונים  
 המאכזן : מהנדס העיר בני-ברק

<p>משרד הפנים                  חוק התכנון והבניה תשנ"ה-1955                  מחוז תל-אביב                  מרחב תכנון מקומי                  תכנית מס' 222 א                  הועדה המקומית לבניה ובניה בני-ברק                  תאריך: 23.11.57                  יושב ראש הועדה</p>	<p>משרד הפנים                  חוק התכנון והבניה תשנ"ה-1955                  מחוז תל-אביב                  מרחב תכנון מקומי                  תכנית מס' 222 א                  הועדה המקומית לבניה ובניה בני-ברק                  תאריך: 4.12.57                  יושב ראש הועדה</p>
---	---

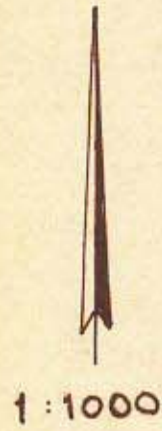


1:1000

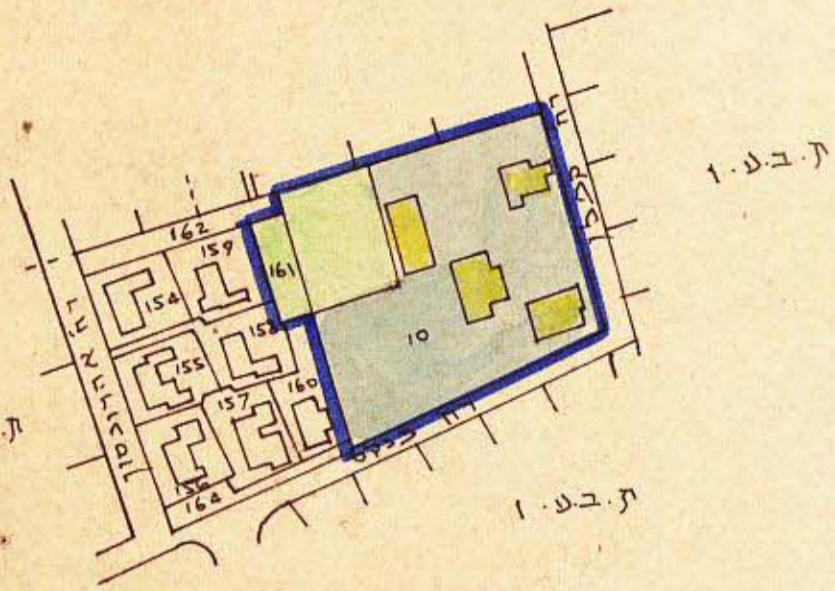

מצב קיים ותרישים הסביבה  
 ק.ח. 1:2500

אזור	מגלש קיים		אזור מגורים ב'
	מ"ר	%	
מגורים ב'	6342	80	חלק מ-10
שטח צ"ע	437	20	161 חלק מ-10
	7979	100	

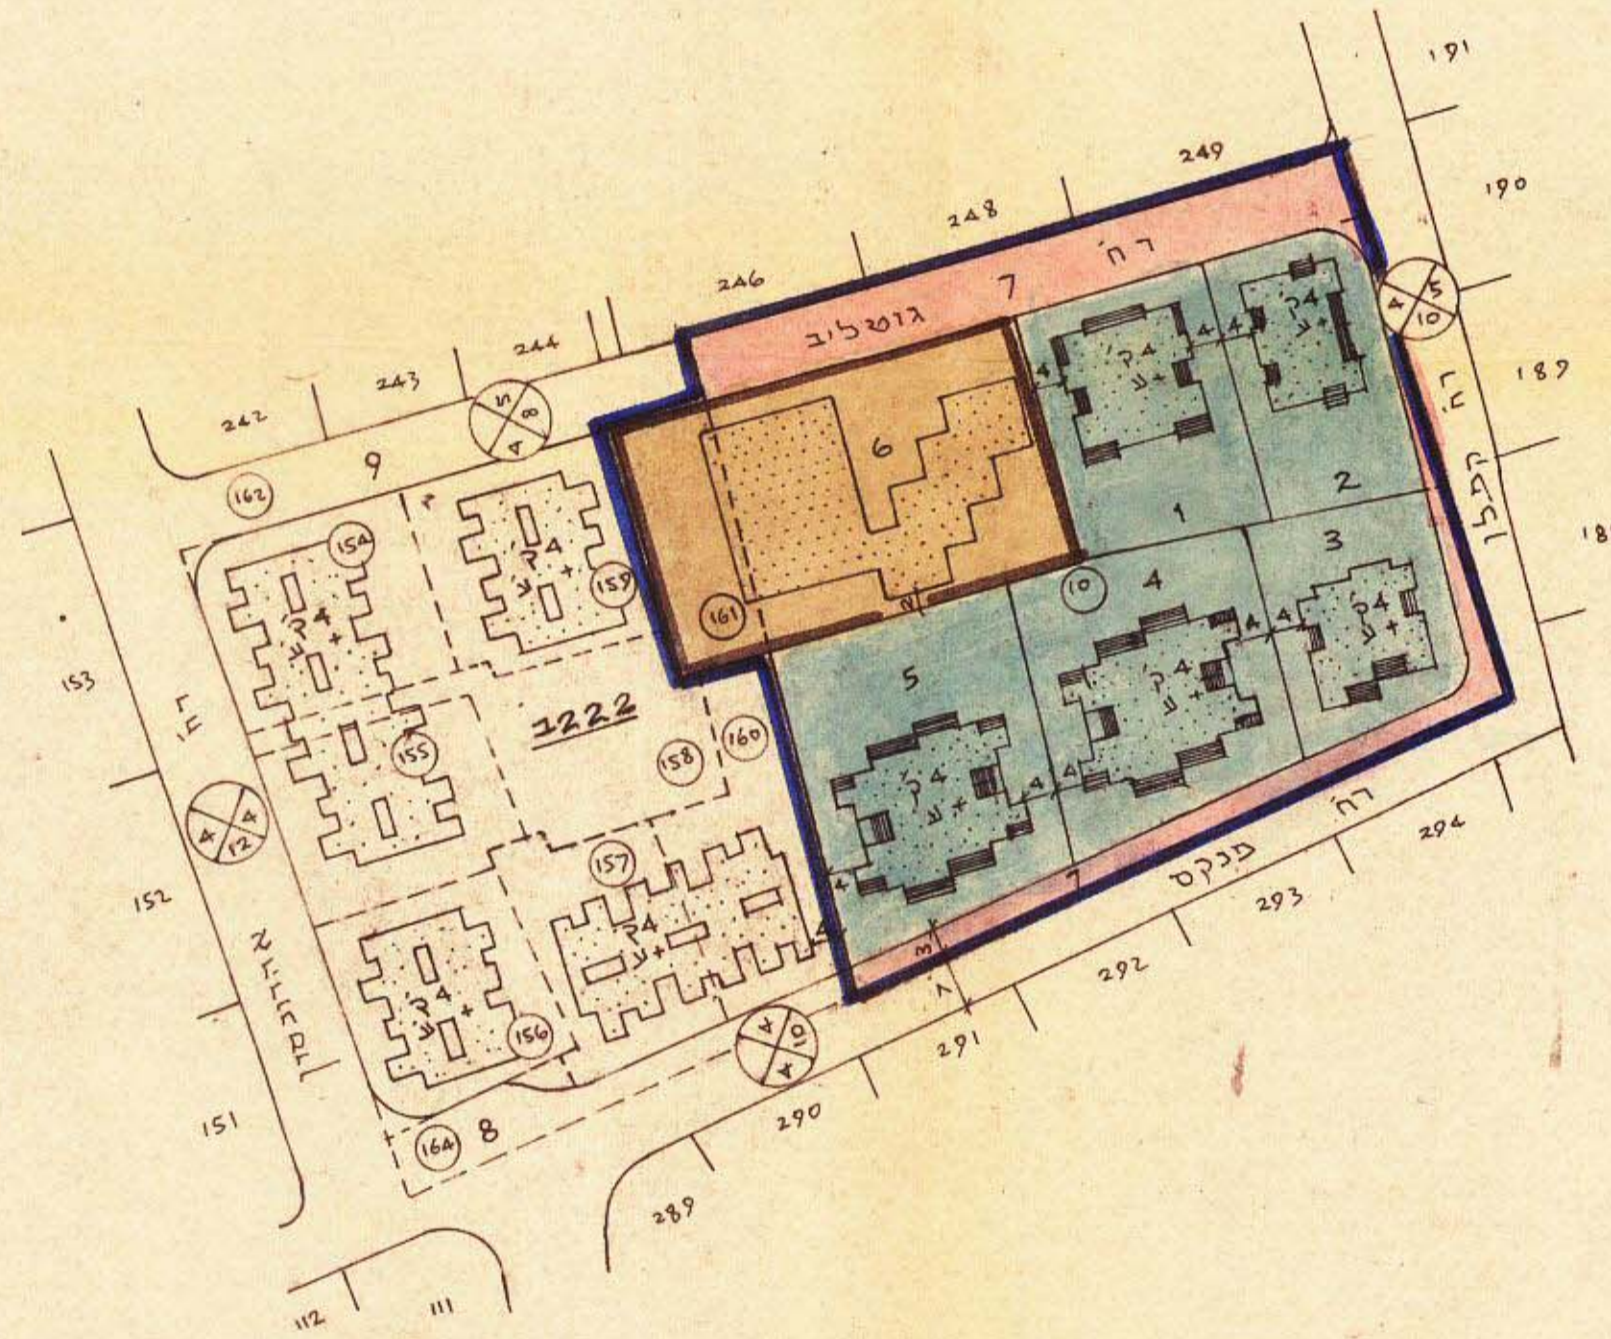

- גבול שטח ת.ב.ע.
- רחוב קיים
- רחוב מוצע
- רחוב לבטול
- מספר הרחוב
- קו בנין
- רחוב הרחוב
- אזור מגורים ב'
- מיוחד
- מגלש לבנין צבורי
- בנין להריסה
- שטח לריפורמציה
- חניה
- שביט להולכי רגל

אזור	מגלש מוצע		אזור מגורים ב'
	מ"ר	%	
מגורים ב'	883	63	1
	790		2
	800		3
	1,345		4
	5,028		
לבנין צבורי	1,843	24	6
דרכים	1,108	13	7
	7,979	100	

הועדה המקומית לבנין ובניה בני-ברק  
 תכנית מס' 222 א הועדה לועדה המחוזית  
 לשם אישור תכנית כשישבה מס' 45 של  
 הועדה המקומית לבנין ובניה בני-ברק  
 תאריך: 23.11.57  
 יושב ראש הועדה

הועדה המקומית לבנין ובניה בני-ברק  
 תכנית מס' 222 א הועדה לועדה המחוזית  
 לשם אישור תכנית כשישבה מס' 23/77 של  
 הועדה המקומית לבנין ובניה בני-ברק  
 תאריך: 23.11.57  
 יושב ראש הועדה

בדק  
 תאריך: 15.12.57  
 מהנדס פנים