


מרחב תכנון מקומי בני-ברק

תשריט מצורף לתכנית מס' 366

שנוי לתכנית מס' 185

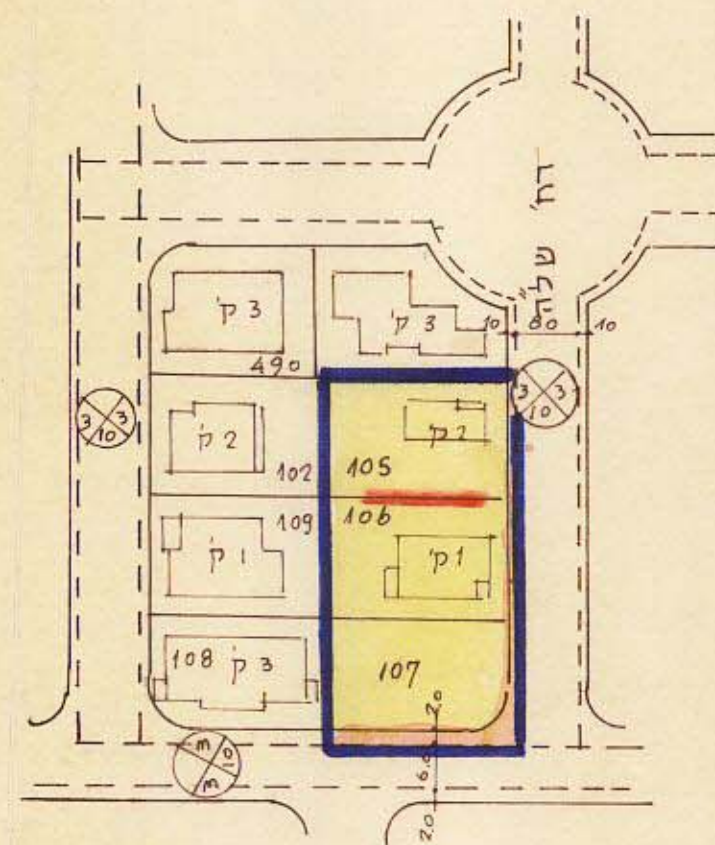


תרשים הסביבה ומצב קיים

קנה מידה 1:1000

לוח שטחים

מצב קיים			מצב חדש		
מס'	שטח	אזור	מס'	שטח	אזור
106	398	מגורים ג'	1	700	מגורים ג'
107	399	"	2	384	"
105	399	"	3	112	דרך
סה"	1196		סה"	1196	

קנה מידה: 1:250

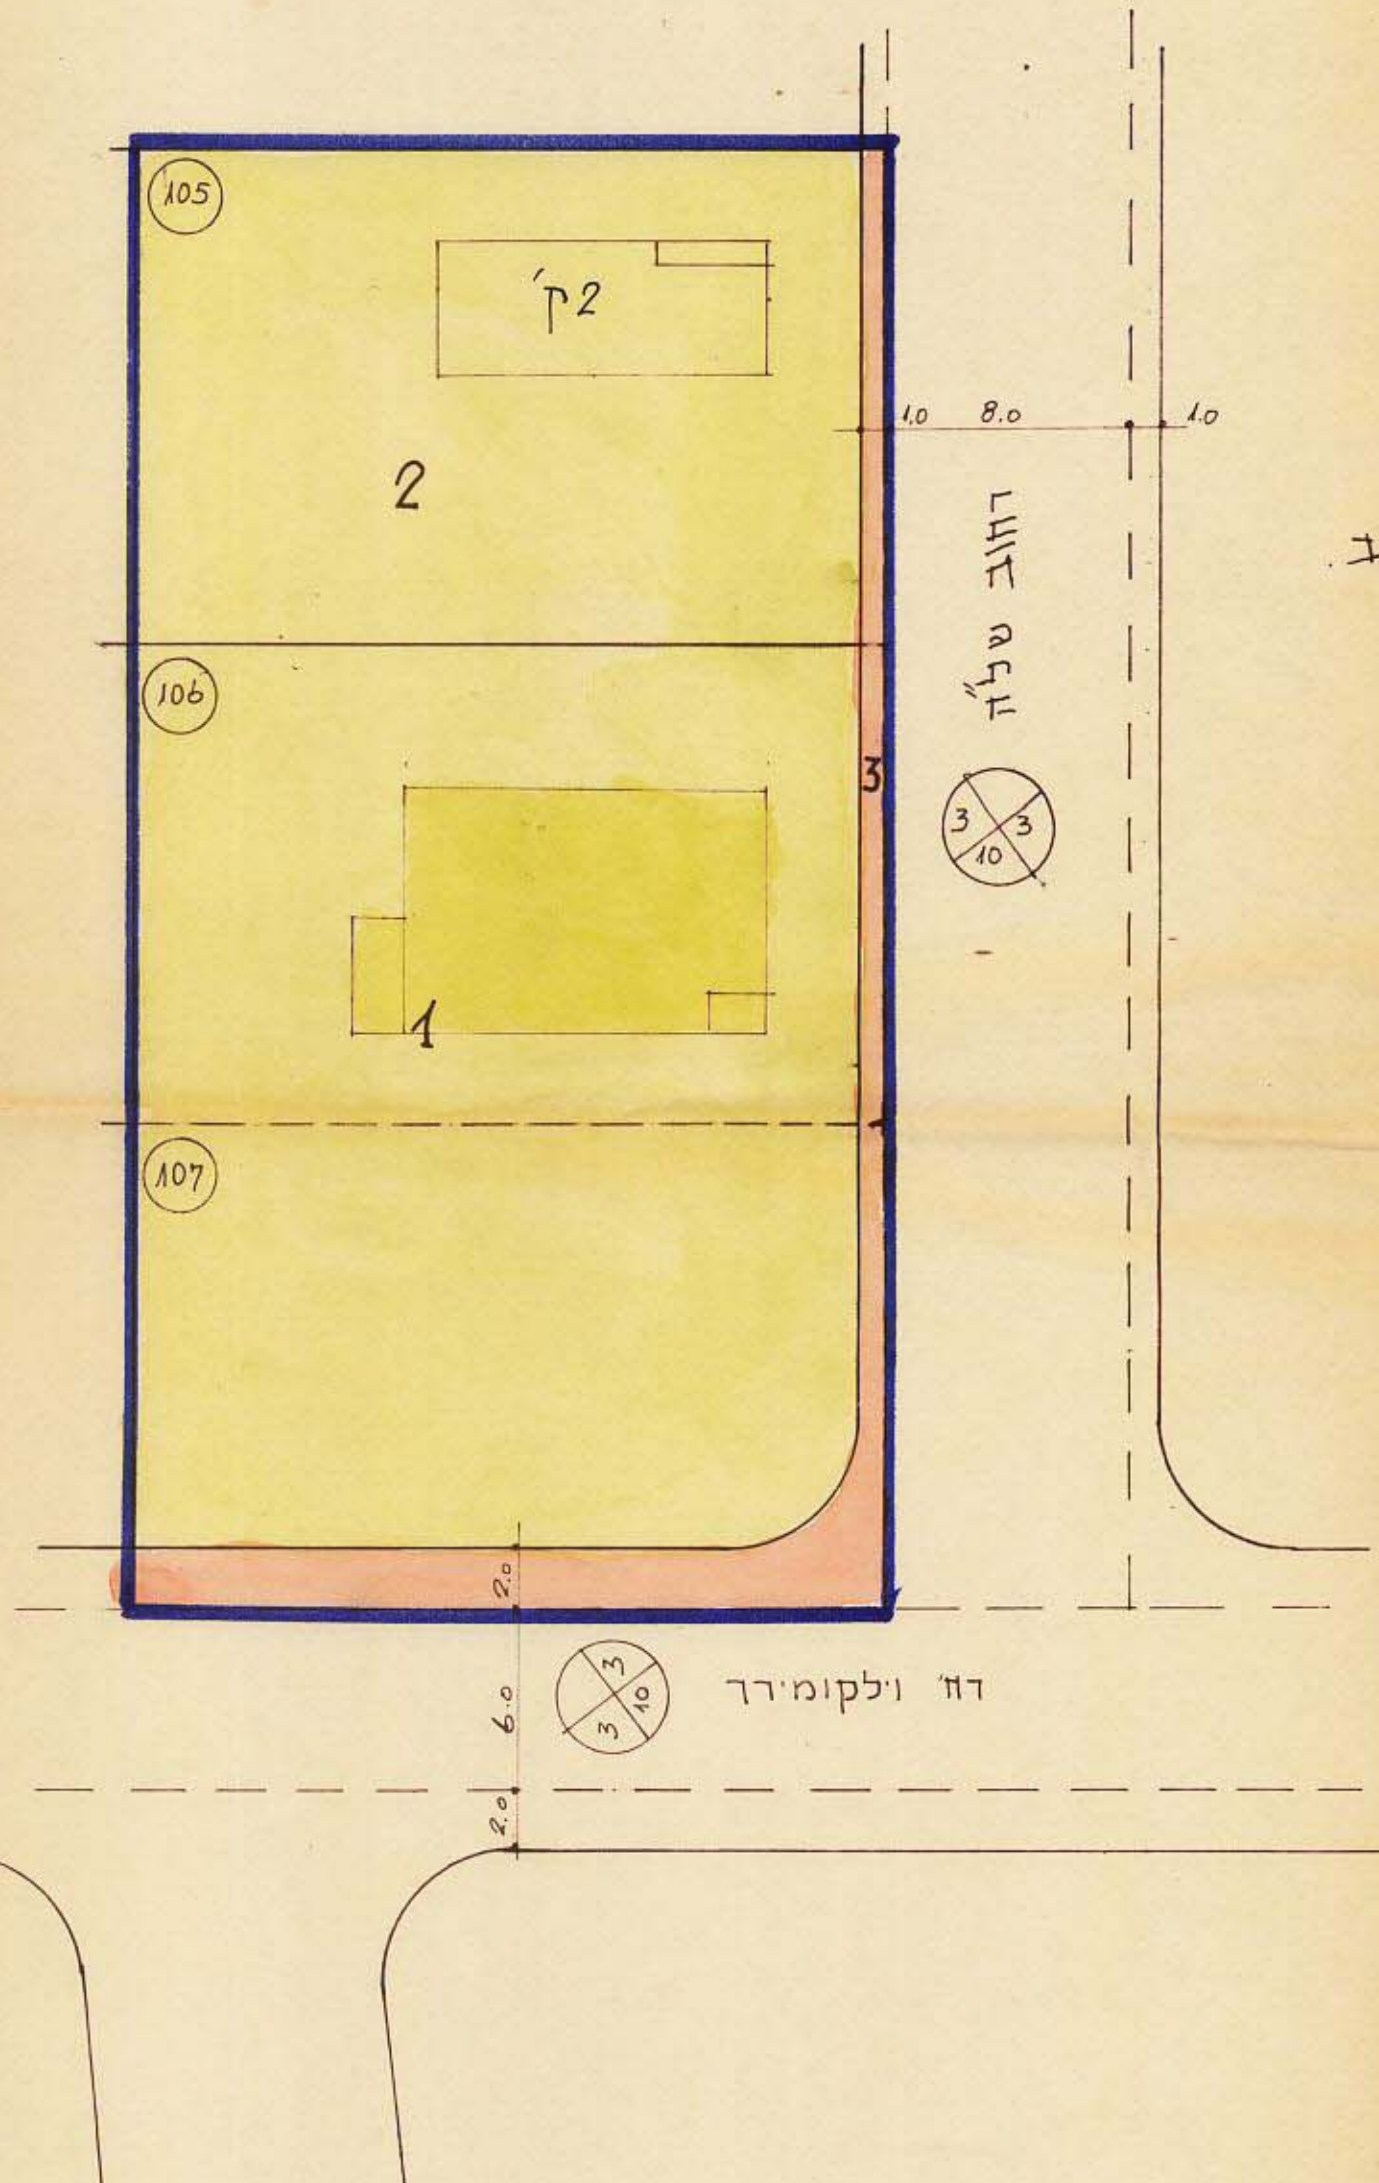

- מחזור : תל-אביב
- נעה : תל-אביב-יפו
- ציר : בני-ברק
- גוש : 6188
- חלקות : 105, 106, 107
- בעלות : ישראל הלבן ואחריה
- היוצג : הועדה המקומית לתכנון עיר ג.ב.
- עורך התכנית : צבי כספי
- שטח התכנית : 1196 מ"ר

גאודע-ניהול ומידע מקרקעין ונכסים בע"מ
אימות אישור
אושרה לתוקף ע"י ועדה
שם
התימה

- גבול התכנית
- אזור מגורים ג'
- קיר משותף
- בטול קיר משותף
- מבנה להריסה
- מספר הדרך
- קו גבול
- רוחב הדרך
- הרחבת דרך

הועדה המקומית לבנין ובנין ערים, בניברק
תכנית מס' 366 הועברה לועדה המחוזית
לשם אישור 22-12-76
הועדה המקומית לבנין ובנין ערים, בניברק
מאריך 8-12-75
יושב ראש הועדה
מנהל תכנון