

ת.ש.ס. ע.כ.כ.כ. 4:42500 ק.מ. 1:1000

# מרחב תכנון מקומי בני-ברק



## תשריט לתכנית תפורטת מס' 357

שטחי לתכנית שטחי צבורי מס' 3/36/8  
 ק.מ. 1:1000

**מסמך תכנון**  
 מס' 357  
 תאריך: 1975  
 משרד התכנון והערים: 1965

**פרטים כלליים**  
 שטח: 4.875 ק"מ  
 מס' ת.מ. 3/36/8  
 מס' ת.מ. 357

מחזור: תל-אביב  
 נפה: תל-אביב/יפו  
 עיר: בני ברק  
 בעל המקרקע: מינהל מקרקעי ישראלי  
 ח.מ. משולב  
 מחזור התכנון: 1975  
 גוש: 6196  
 חלקות: 64  
 שטח התכנית: 4.800 דונם

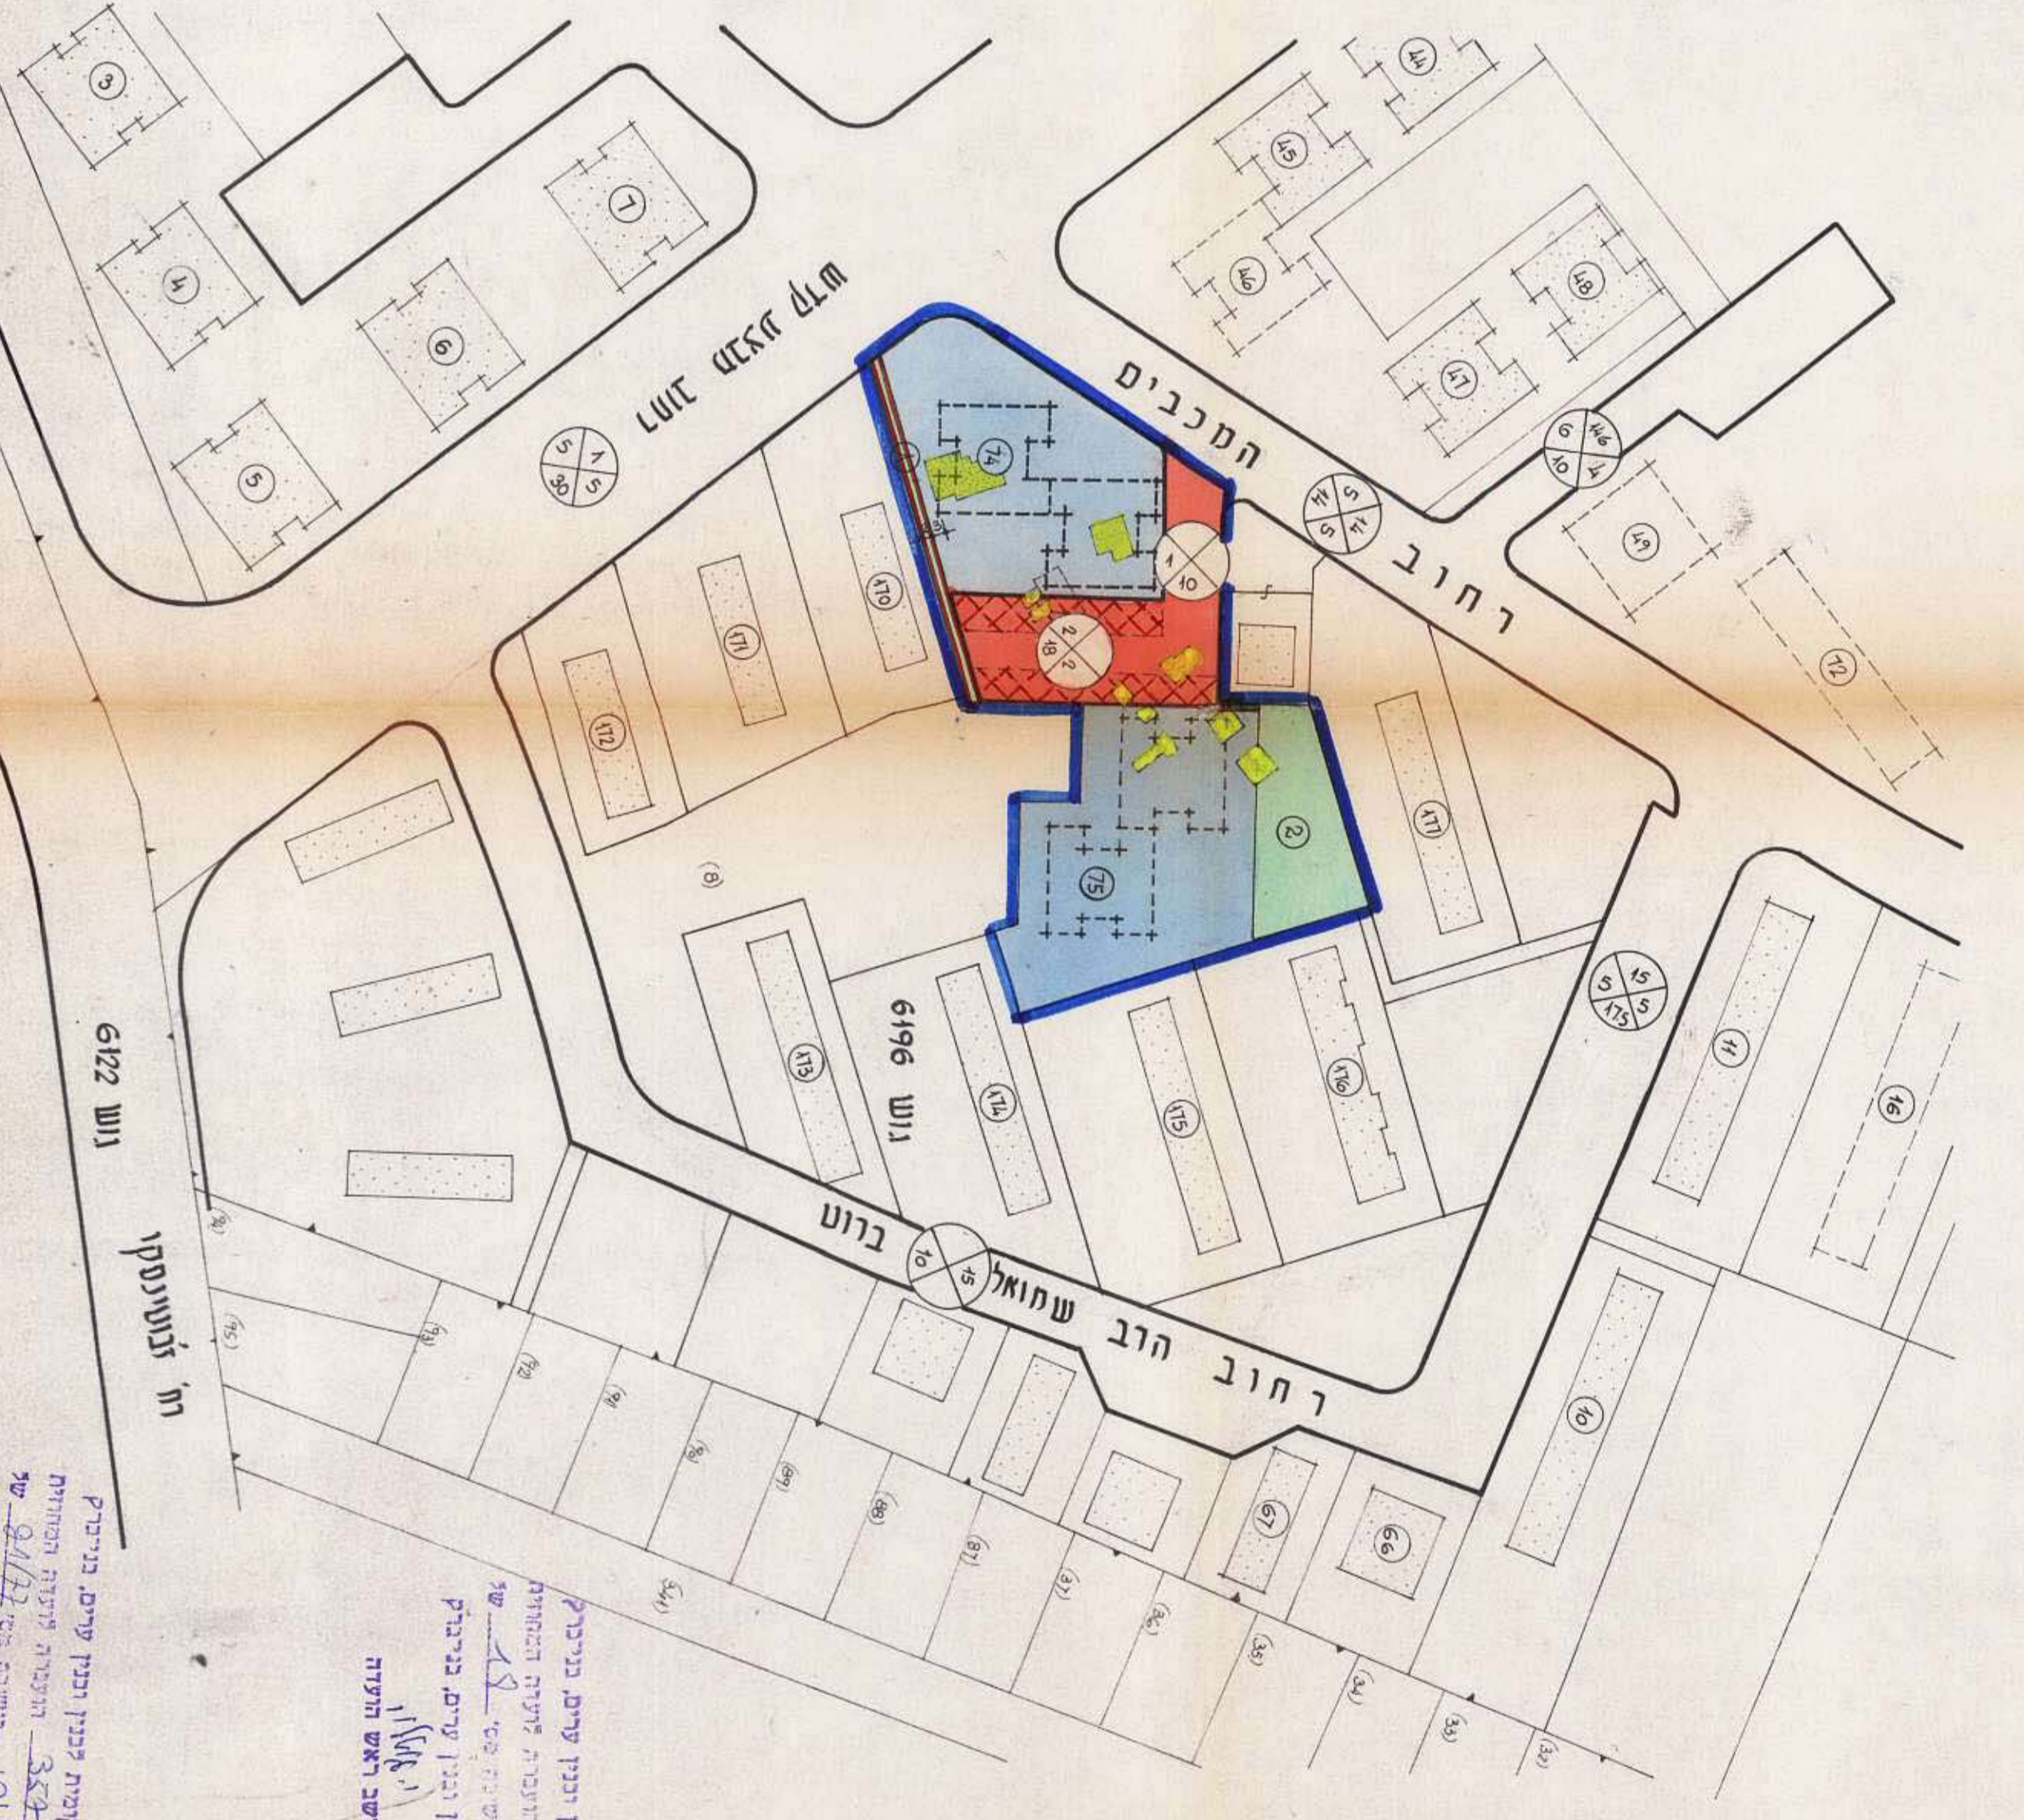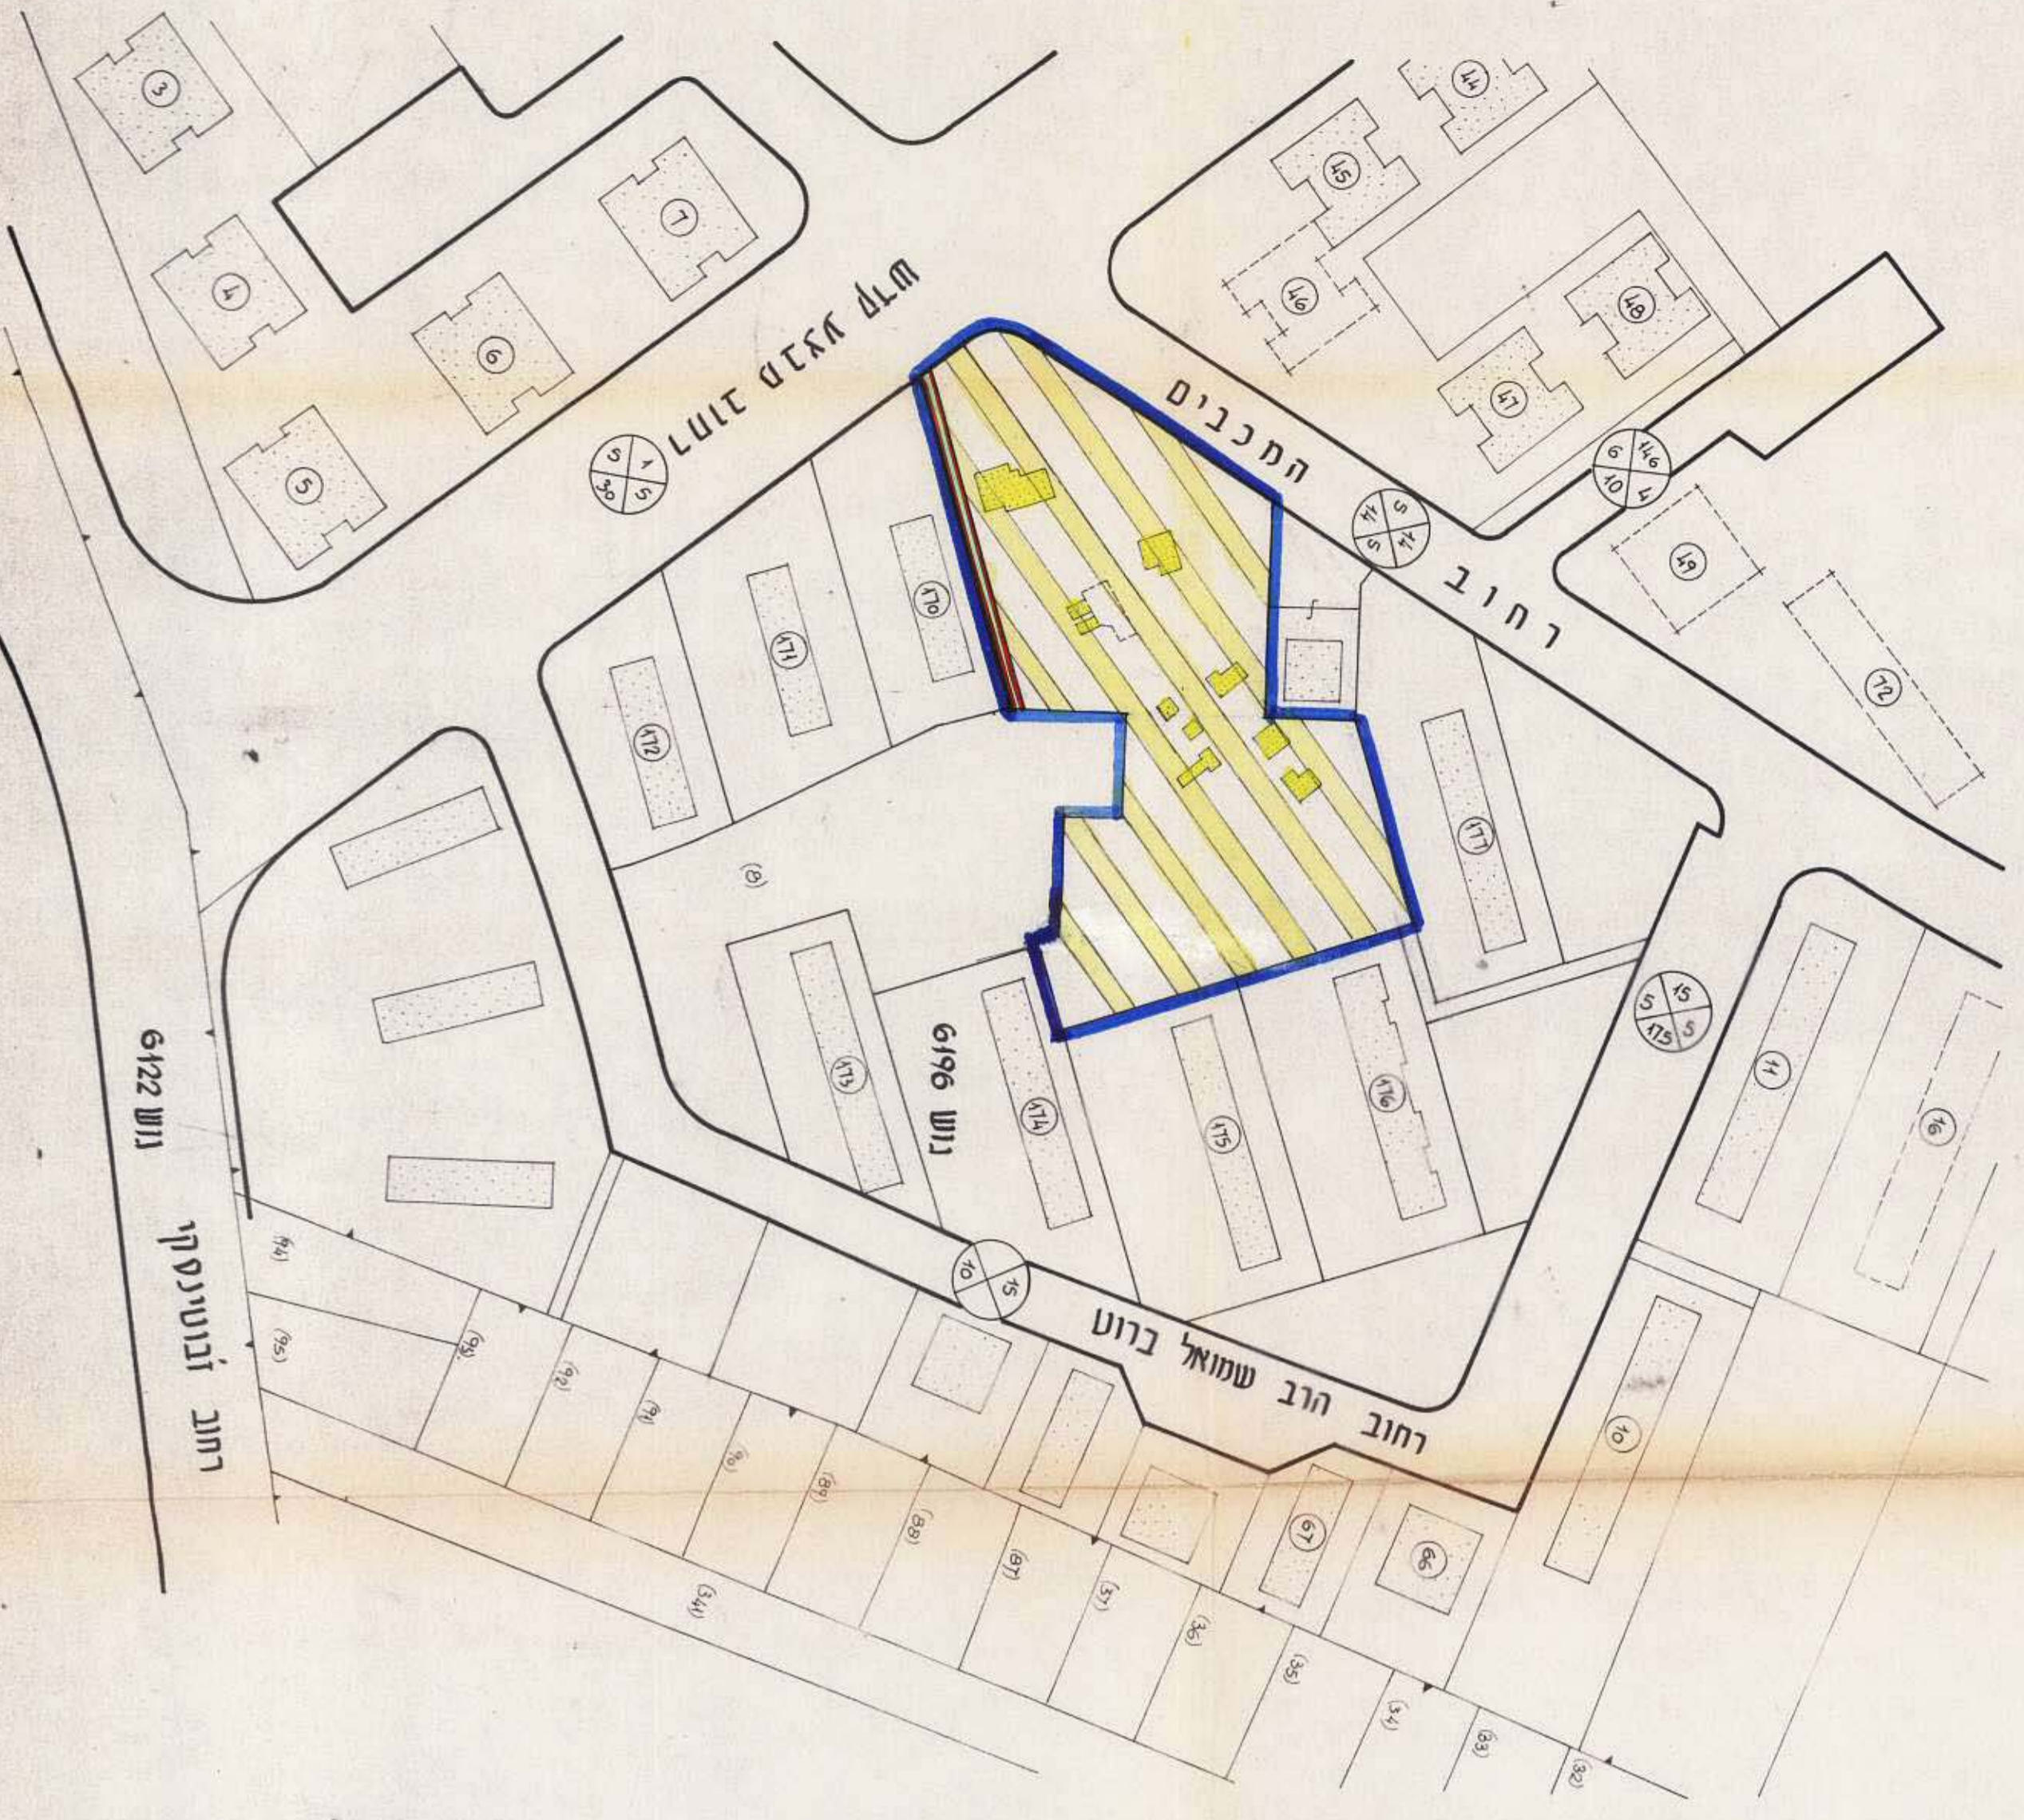

- גבול התכנית
- אזור מגורים ב'
- שטח לחינוך בעליל
- שטח ללימודי רגל
- שטח מפתח תרבותי צבורי
- דרך חדשה
- קו בנין לבנין מתוכם חוצה ומספר
- מבנה לתיאטרון
- מספר חדר
- קו בנין
- חומת חצר
- שטח צבורי פתוח

מאזור	שטח המגורים	שטח המגורים ב-ד'	תשטוח ב-ד'	תשטוח ב-ד'
מגורים ב'	74,75	3,150	65,6	65,6
צבוע פתוח	2	0,530	41,0	41,0
שטח ללימודי רגל	1	0,150	3,2	3,2
צדרכה	1	0,910	20,2	20,2
סה"כ	4	4,800	100,0	100,0

מחזור התכנון: 1975  
 מס' ת.מ. 357  
 מס' ת.מ. 3/36/8

מחזור התכנון: 1975  
 מס' ת.מ. 357  
 מס' ת.מ. 3/36/8

תכנן קיים

תכנן חדש

4.875