

מאסרית 4-1
מאסרית 2-2 (קול)

מרחב תכנון מקומי בני-ברק

תשריט מצורף לתכנית מס 362 (שינוי לתכנית מס 93א)

מחוז : תל-אביב
נפה : תל-אביב יפו
עיר : בני-ברק
גוש : 6123
חלקות : 426 - 428
היוזם : הועדה המקומית לבנין ותכנון עיר בני-ברק
המסכת : 73084
שטח : 1630 מ"ר

בנין

ישראל מדינה
תכנון ופיתוח

- גבול התכנית
- שטח צבורי פתוח
- אזור מגורים ג'
- דרך חדשה
- מס דרך
- קו בנין
- רוחב דרך



משרד הפנים
חוק התכנון והבניה חש"ב-1965
מחוז תל-אביב
מרחב תכנון מקומי
תכנית מס 362
הועדה המקומית לבנין ותכנון
מס 15.3.76
החליטה לתת חוקף
למסכת 73084
סגן מנהל כלכלי לתכנון

משרד הפנים
חוק התכנון והבניה חש"ב-1965
מחוז תל-אביב
מרחב תכנון מקומי
תכנית מס 362
הועדה המקומית לבנין ותכנון
מס 15.3.76
החליטה לתת חוקף
למסכת 73084
סגן מנהל כלכלי לתכנון

הועדה המקומית לבנין וערים, בני-ברק
תכנית מס 362
לשם אזור מגורים ג'
הועדה המקומית לבנין וערים, בני-ברק
מאריך 22.12.75
יושב ראש הועדה
מהנדס העיר

הועדה המקומית לבנין וערים, בני-ברק
תכנית מס 362
לשם אזור מגורים ג'
הועדה המקומית לבנין וערים, בני-ברק
מאריך 27.12.76
יושב ראש הועדה
מהנדס העיר

ק.נ.ס 1:250

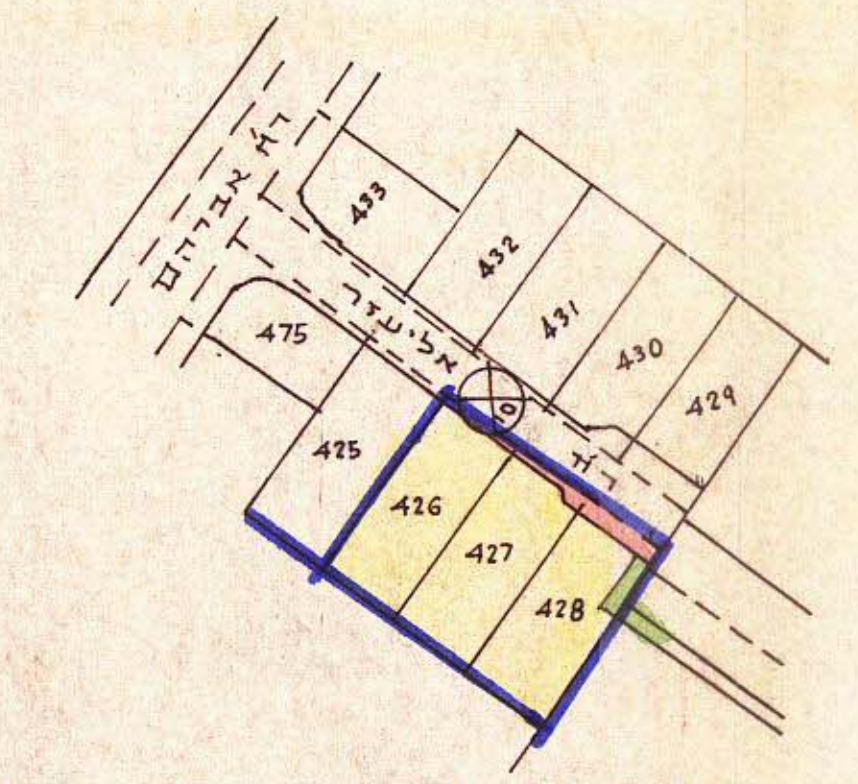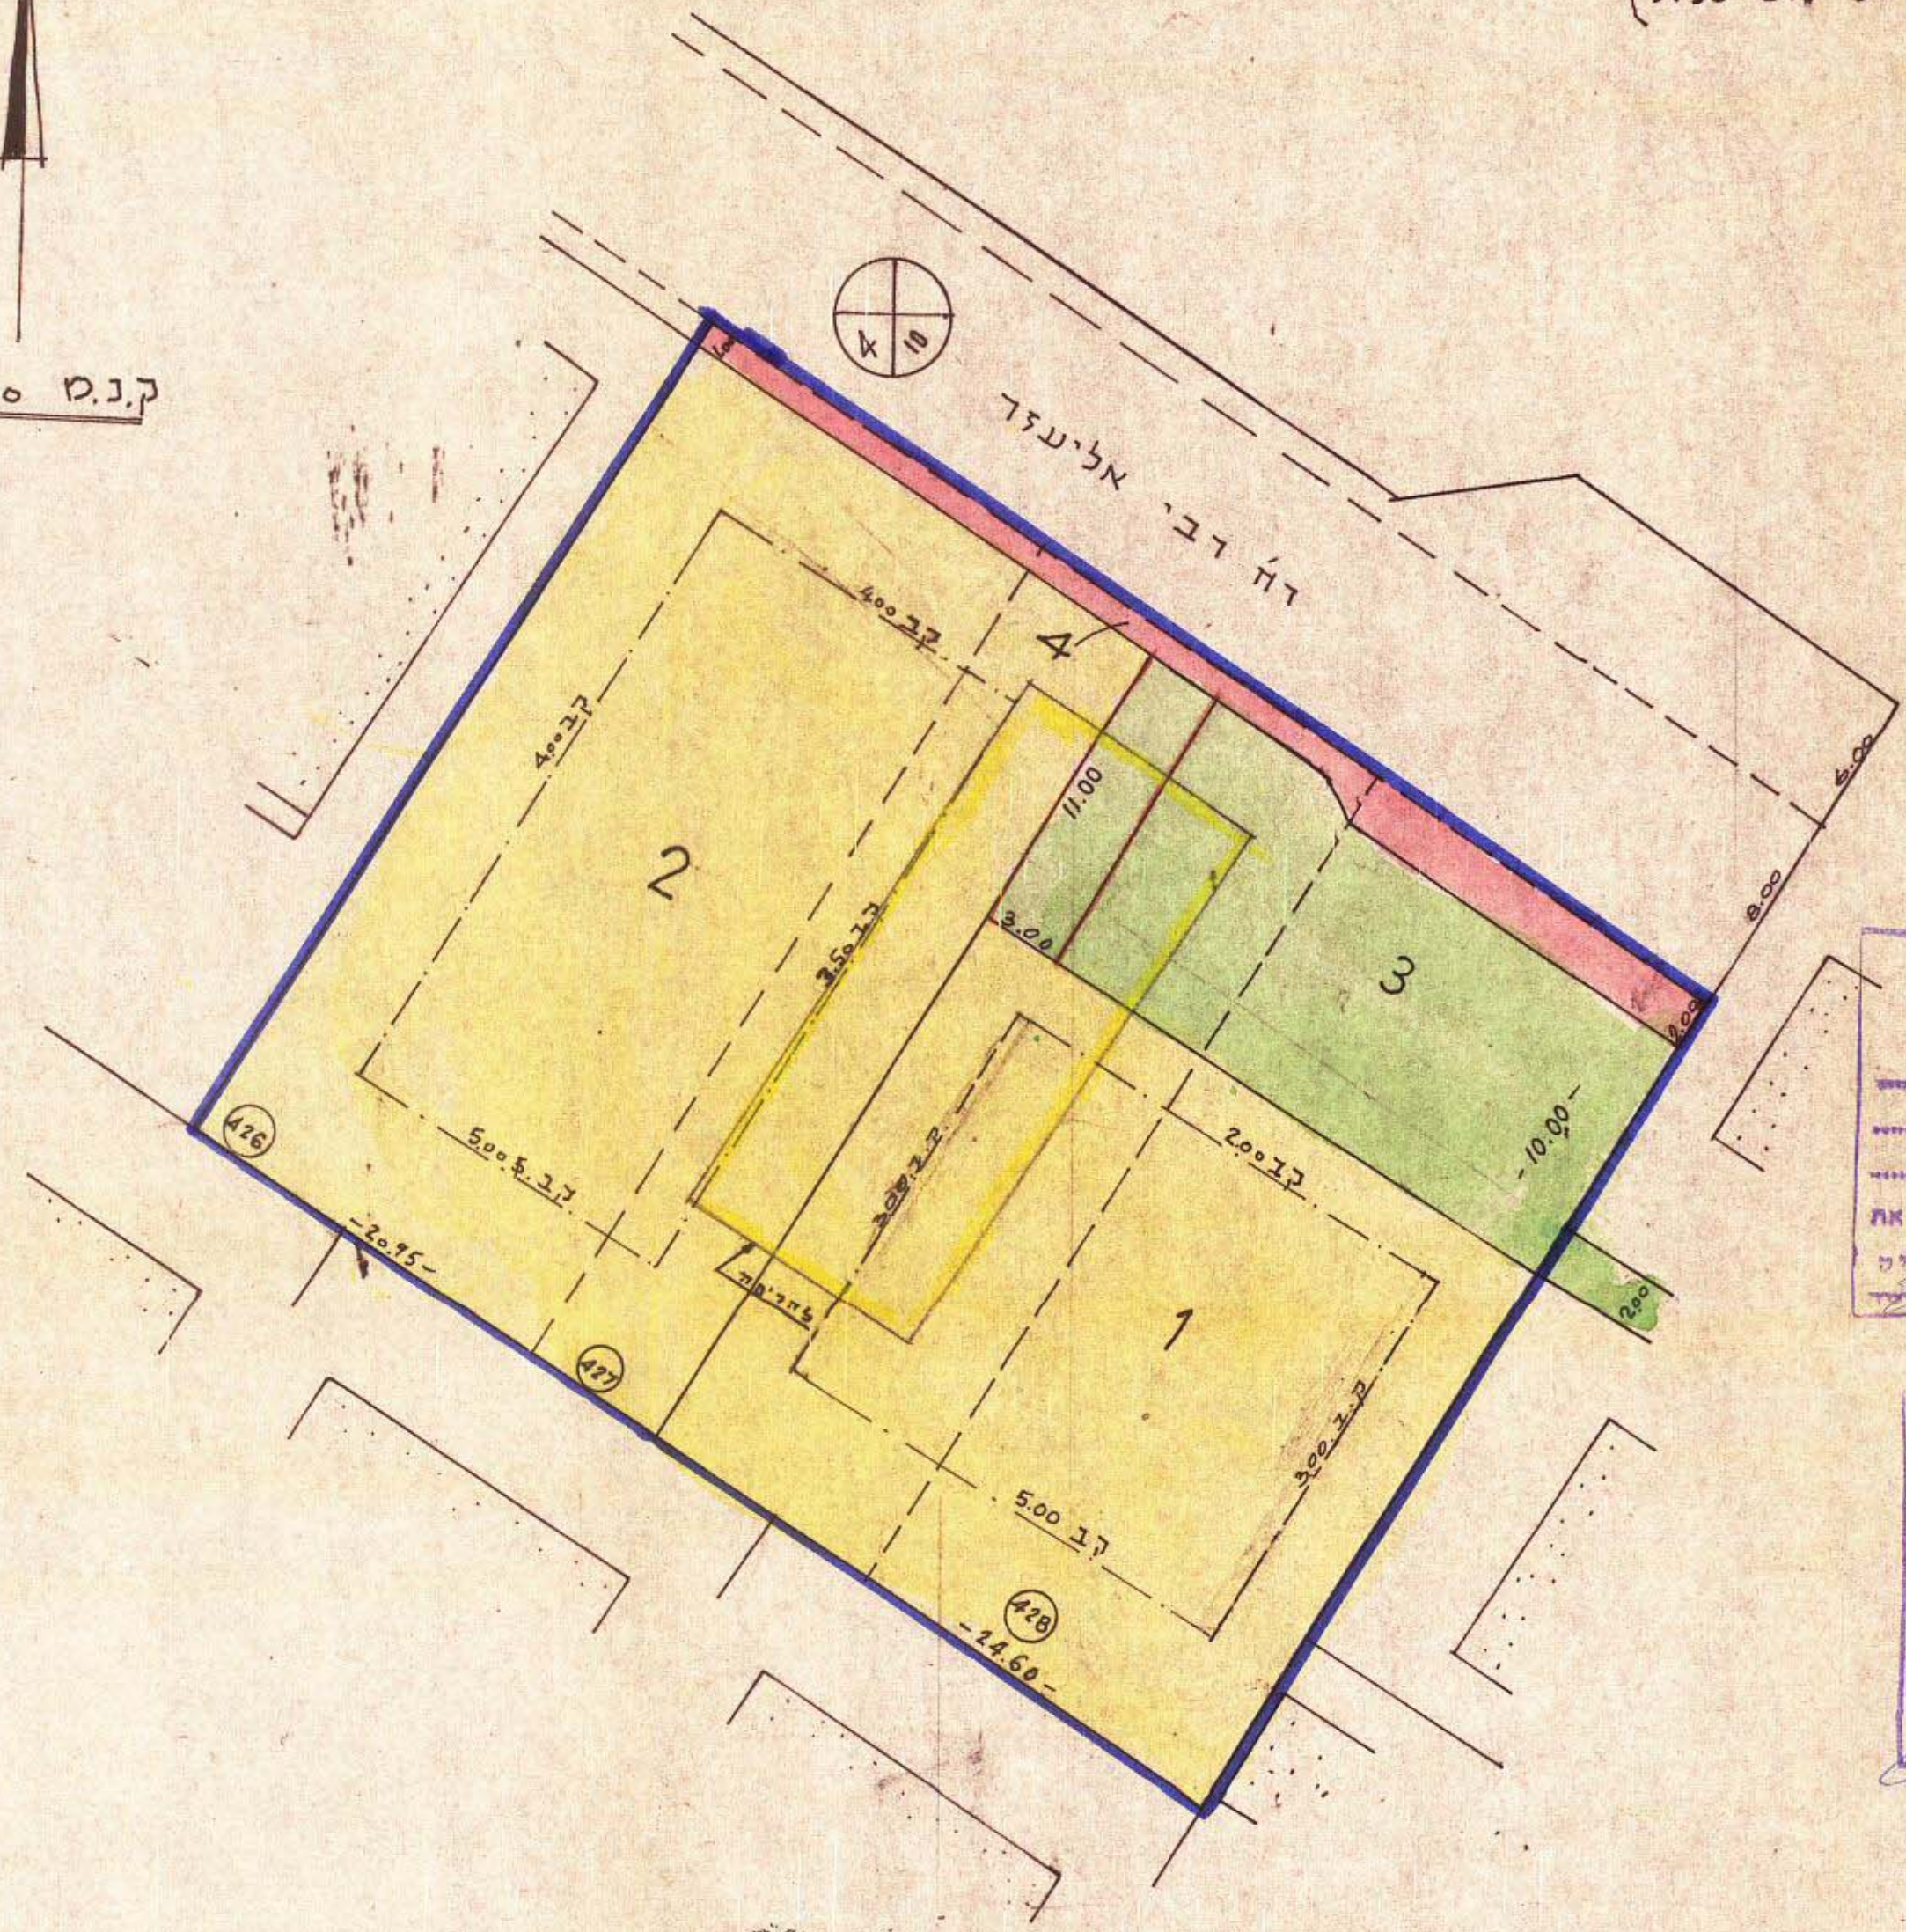

תרשים הסביבה ומצב קיים
1:1250

מצב קיים				מצב מוצע			
חלקה	שטח	אזור	מס	שטח	אזור	%	
426	544	מגורים ג'	1	583	מגורים ג'		
427	542	" "	2	730	" "	80	
428	544	" "	3	255	שטח צבורי פתוח כולל שביל		
סה"כ	1630		4	62	דרך	20	
				1630		100	