


מג"ל - 204 - 204  
מג"ל - 204 - 204

# מרחב תכנון מקומי בני-ברק

## תשריט מצורף לתכנית חמוטת חס' 250


### תכנית בנין ק. כו. 1/250

תכנית בנין קיטת קרקע

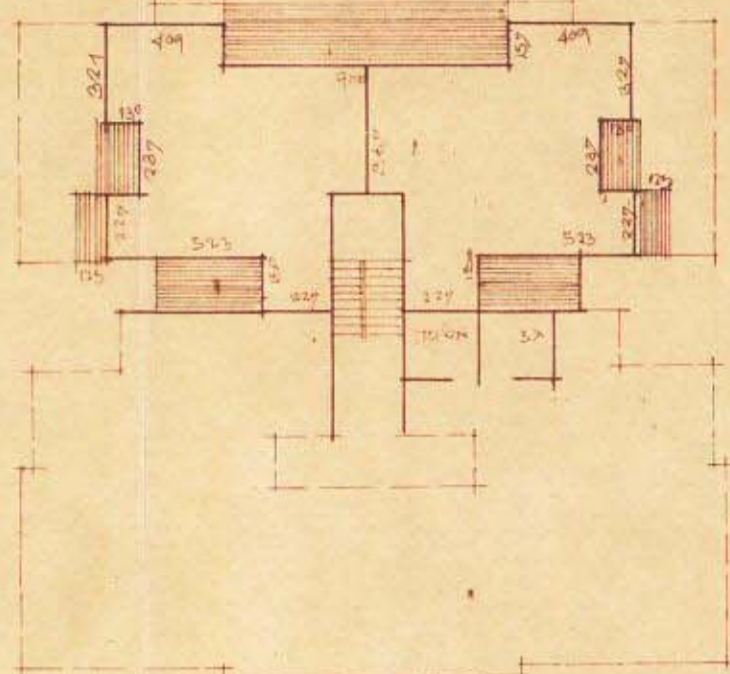


דה אכרהם בן דוד

חיתך סכמתי

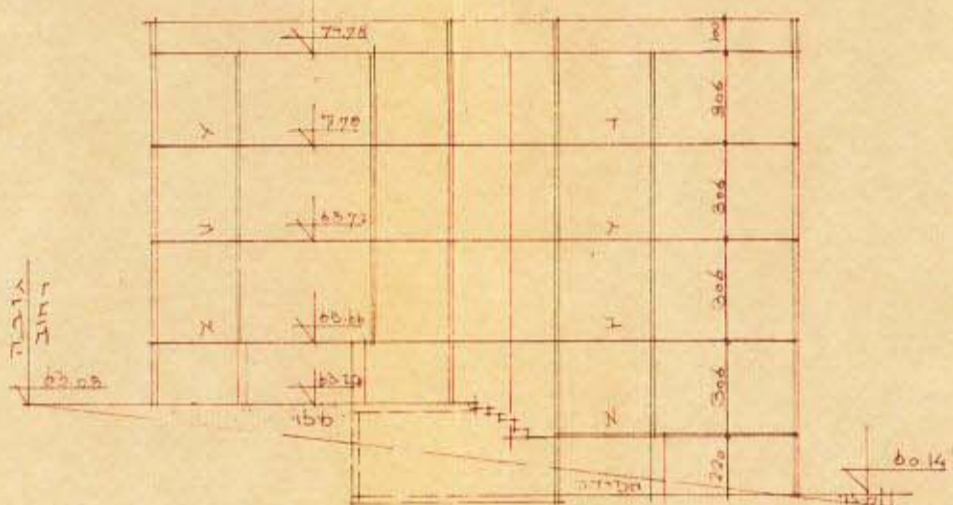

תנאים סכימה ומלב קיים 1:2500

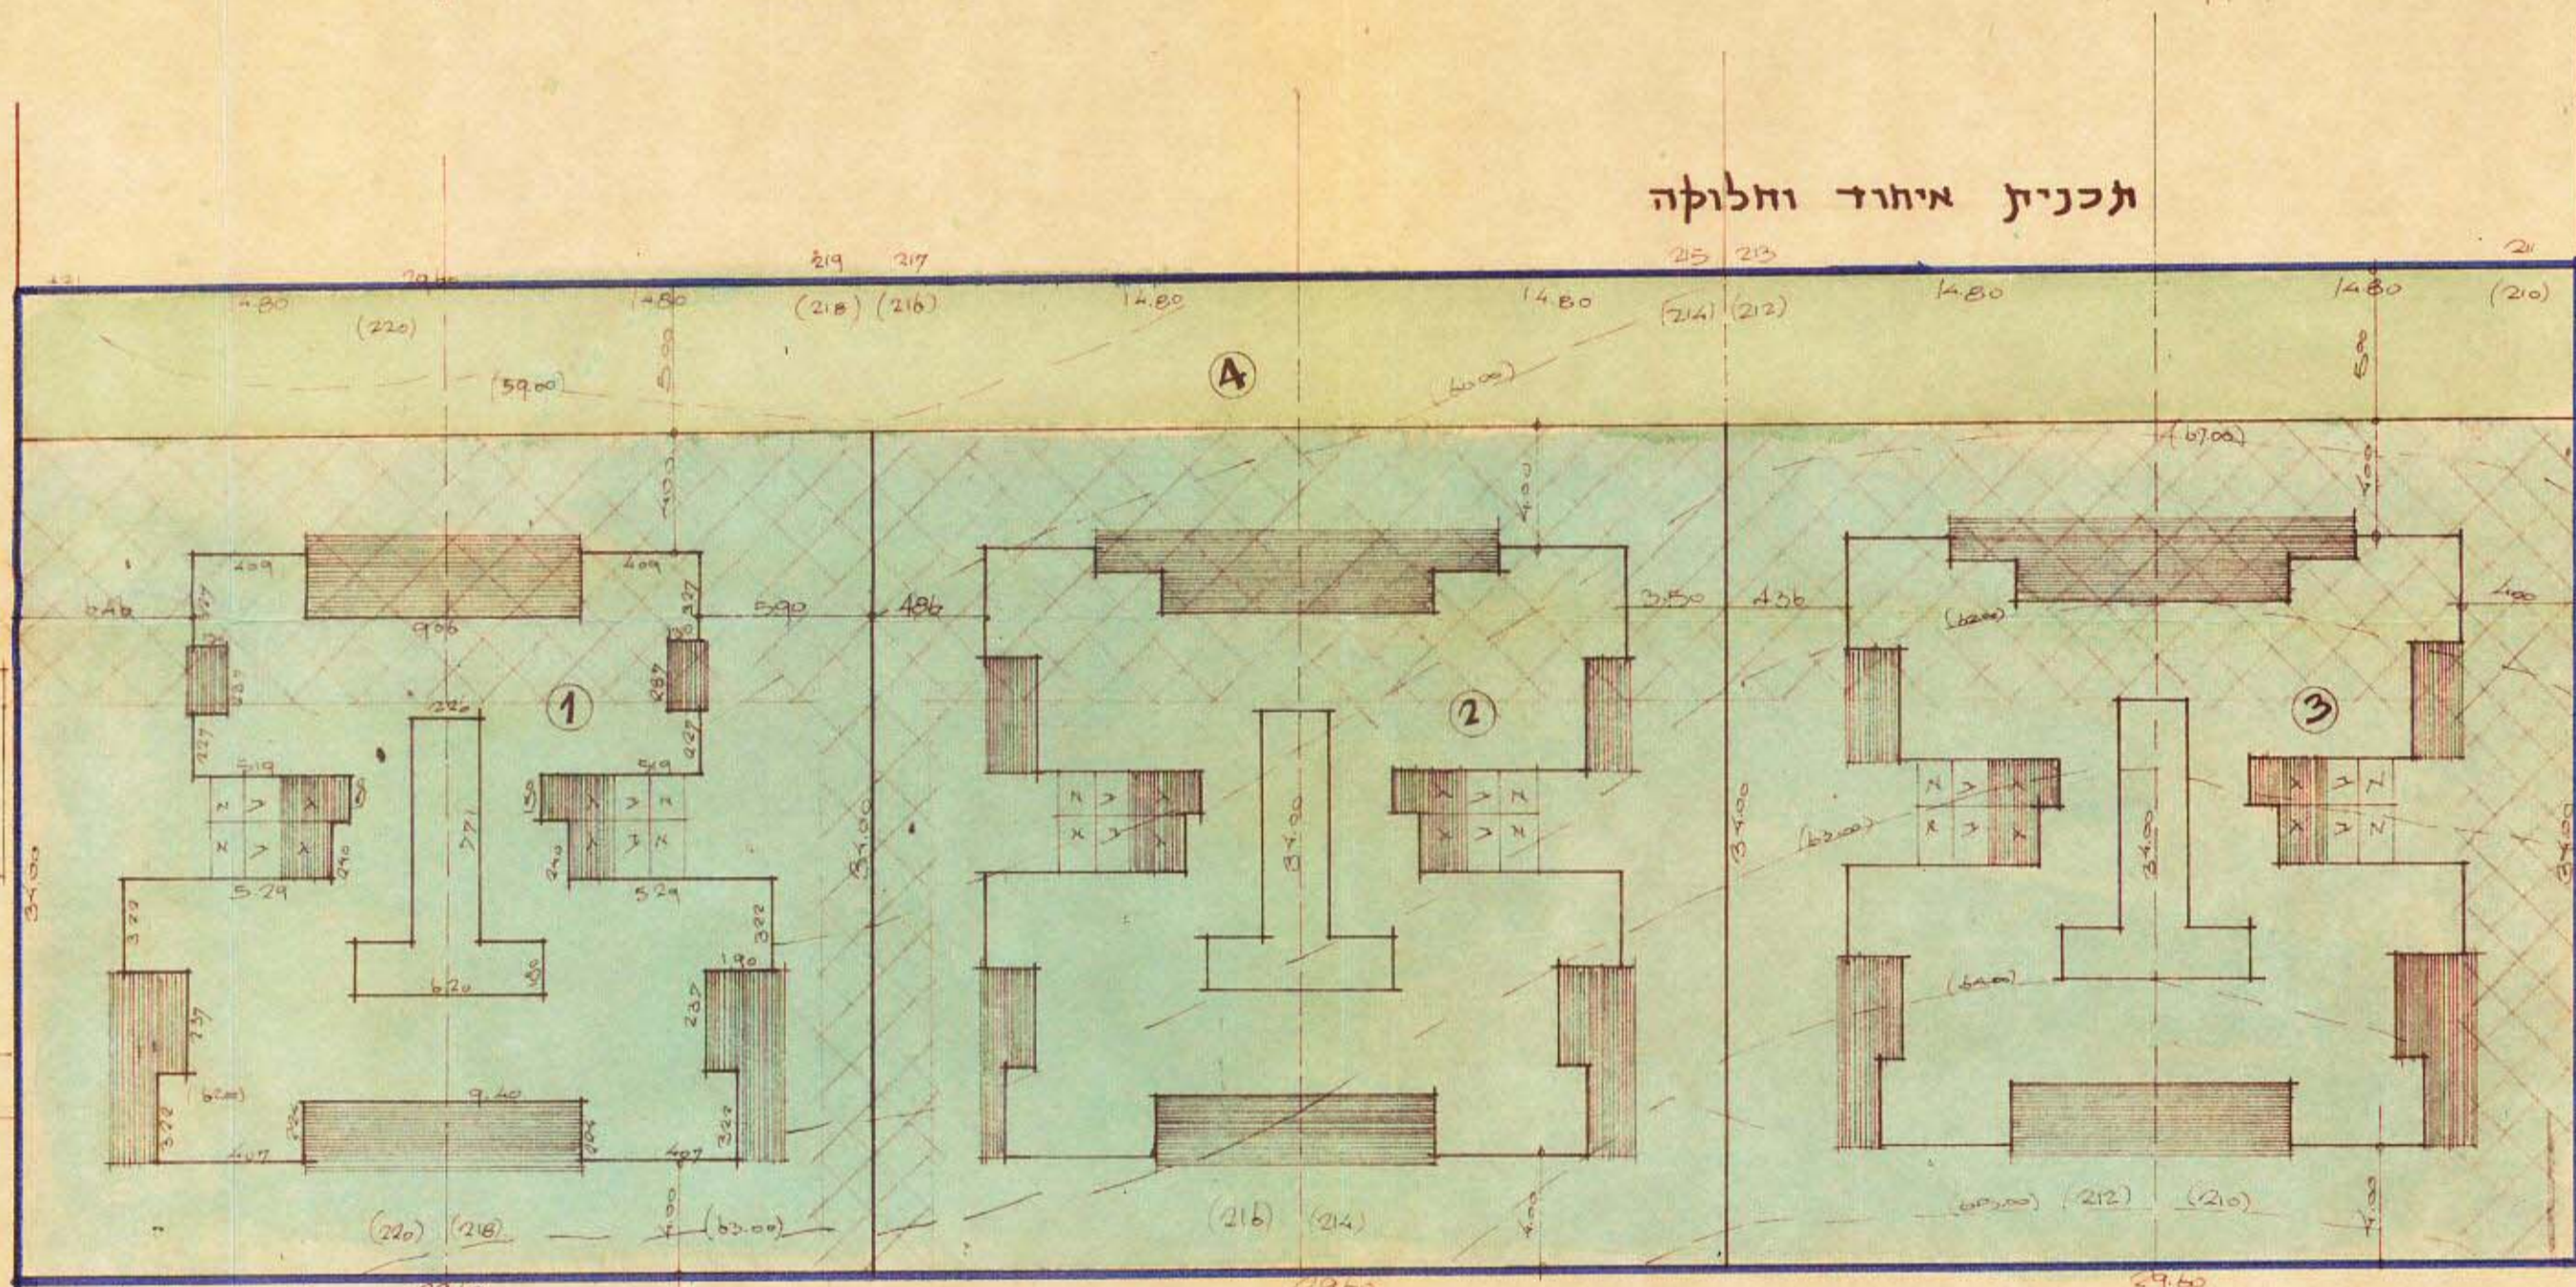

תכנית איחוד וחלוקה

דה אכרהם בן דוד

- מחוז : תל-אביב
- נפה : תל אביב-יפו
- עיר : בני-ברק
- היוזם : מרדכי חסידי זיכרון ואחידים
- בלט הקרקע : - - - - -
- המתכנן : אינג' יוסברט ב-ב
- גוש : 690 חלקות 210, 212, 214, 216, 218, 220, 222, 224
- שטח התכנית : 3024 מ<sup>2</sup>

- גבול התכנית
- גבול חלקה לבוטלגה וספסרה
- גבול חלקה חדשה וספסרה
- אזור לאורים ב.
- שטח ליבורי סמוך
- מס דרך
- קו בנין
- רוחב הדרך
- חניה פרטית

משרד הפנים  
חוק התכנון והבניה תשנ"ה-1965  
מחה: אברהם וכו'  
מרחב התכנון מקומי  
תכנית: מגורים  
הועדה המחוזית בשיעור 14%  
מס: 25.0  
החליטה להסיר את  
התכנית והמחיר 100%  
יושב ראש הועדה

משרד הפנים  
חוק התכנון והבניה תשנ"ה-1965  
מחה: אברהם וכו'  
מרחב התכנון מקומי  
תכנית: מגורים  
הועדה המחוזית בשיעור 14%  
מס: 25.0  
החליטה להסיר את  
התכנית והמחיר 100%  
יושב ראש הועדה

מרכז חסידי זיכרון ואחידים  
בנין קו. 1/250  
חוקות:

אינג' יוסברט ב-ב  
משרד טכני לבנין בע"מ

הועדה המקומית לבנין ובנין ערים, בני-ברק  
תכנית מס' 250 הועברה לוועדה המחוזית  
לשם אישור 25% בשיעור מס' 6.40 של  
הועדה המקומית לבנין ובנין ערים, בני-ברק  
מאריך 25.11.49

יושב ראש הועדה  
מ. א. אברהם  
מהנדס העירייה

הועדה המקומית לבנין ובנין ערים, בני-ברק  
תכנית מס' 250 הועברה לוועדה המחוזית  
לשם אישור 10% בשיעור מס' 14.49 של  
הועדה המקומית לבנין ובנין ערים, בני-ברק  
מאריך 21.11.49

יושב ראש הועדה  
מ. א. אברהם  
מהנדס העירייה

טבלת שטחים חלוקה חדשה

מס' חלקה	שטח חלקה	מס' חלקה	שטח חלקה	מס' חלקה	שטח חלקה	מס' חלקה	שטח חלקה	מס' חלקה	שטח חלקה
218	504	214	504	216	504	210	504	212	504
860	860	860	860	860	860	860	860	860	860
75%	75%	75%	75%	75%	75%	75%	75%	75%	75%

טבלת אזורי אגרו-ים

גוש	חלקה	השטח מ <sup>2</sup>
690	210	504
"	212	504
"	214	504
"	216	504
"	219	504
"	220	504
סה"כ		3024

נאדע-ניהול ומדע מקרקעין ונכסים בני-ים  
אימות אישור  
אפשרה לתוקף ע"י ועדה  
שם: יוסברט ב-ב  
התימה: