



מרחב תכנון מקומי בני-ברק

תשריט מצורף לתכנית מס' 229 (שנוי מס' 2 לתכנית מפורטת מס' 63)

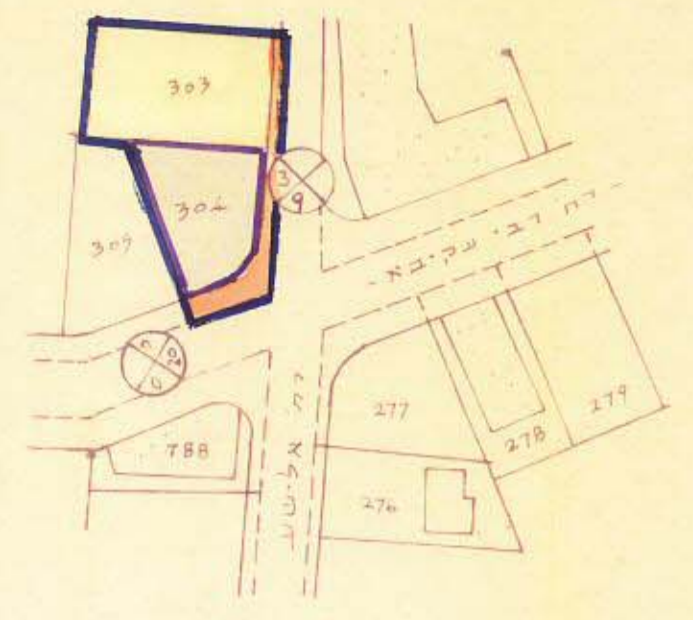

הרשימה הסביבה ימצב קיים
1:1250

- מחוז : תל-אביב
- נפה : תל-אביב-יפו
- עיר : בני-ברק
- גוש : 6192
- חלקות : 303, 304
- בעלות : גרסתנפלד-סקל
- היזום : אינג' לימונה
- שטח התכנית : 1103 דונ

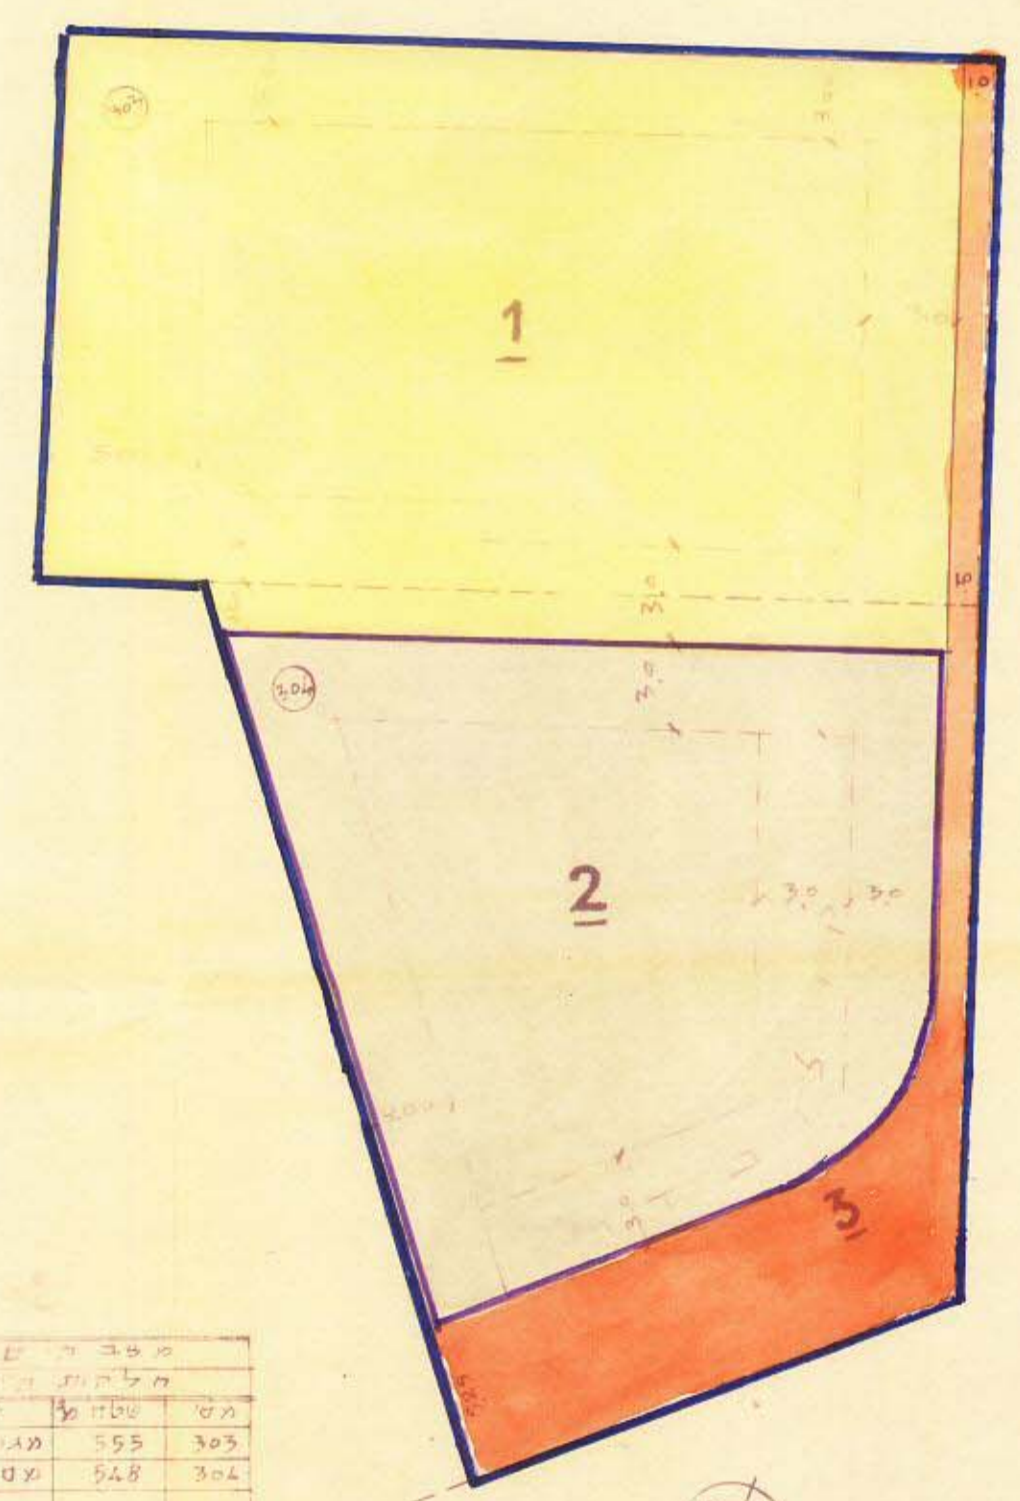

- גבול התכנית
- גבול חלקה רשומה חבוטלת
- גבול חלקה חופעת
- אזור מסחרי
- מספר הדרך
- קו בנין
- רוחב הדרך
- הרחבת דרך
- אזור מגורים ג'

א. כהן
מנהל עיריית בני ברק

נאודע-ניהול ומדע מקרקעין ונכסים בע"מ
אימות אישור
אושרה לתוקף ע"י ועדה
שם: א. כהן
התימה:

תשריט מס' 229
הועברה לדעת המחוזית
לשם אישור 10 בשייכה מס' 10 של
הועדה המקומית לבנין ובנין ערים, בני ברק
תאריך 14.10.63
ישב ראש הועדה
מנהל העירייה

תשריט מס' 229
הועברה לדעת המחוזית
לשם אישור 10 בשייכה מס' 10 של
הועדה המקומית לבנין ובנין ערים, בני ברק
תאריך 13.4.71
ישב ראש הועדה
מנהל העירייה

מס' חלקה	מס' יעוד	שטח מ'²	מס' חלקה	מס' יעוד	שטח מ'²
303	מגורים ג'	555	303	מגורים ג'	574
304	מסחרי	548	304	מסחרי	391
				דרך	138
סה"כ		1103	סה"כ		1103