


מרחב תכנון מקומי בני-ברק


תשריט מצורף לתכנית מס' 196 (שנוי מס' 3 לתכנית מכורטת מס' 62)

מחוז: תל-אביב
 נפה: תל-אביב
 עיר: בני-ברק
 גוש: 6192

חלקות: 58, 56, 55, 47-44
 היוזם: הועדה המקומית לתכנון עיר ב.ב.
 המתכנן: מהנדס העיר
 שטח התכנית: 3.565 דומ

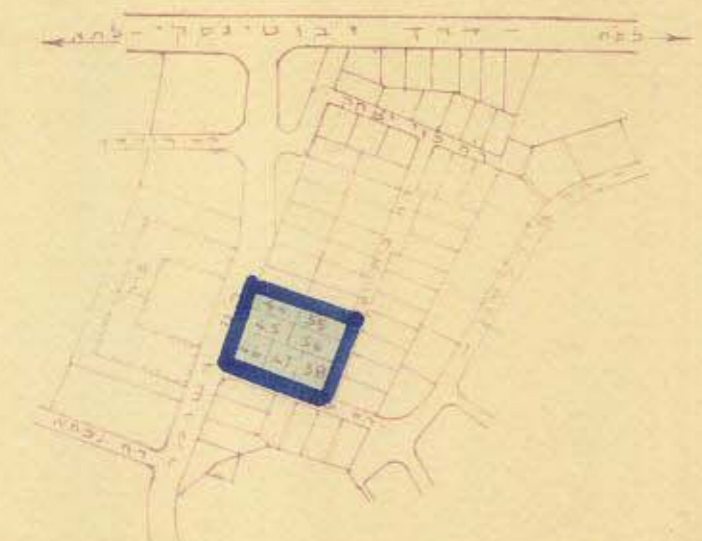

מצב קיים ומרשימים הסביבה
 1:5000

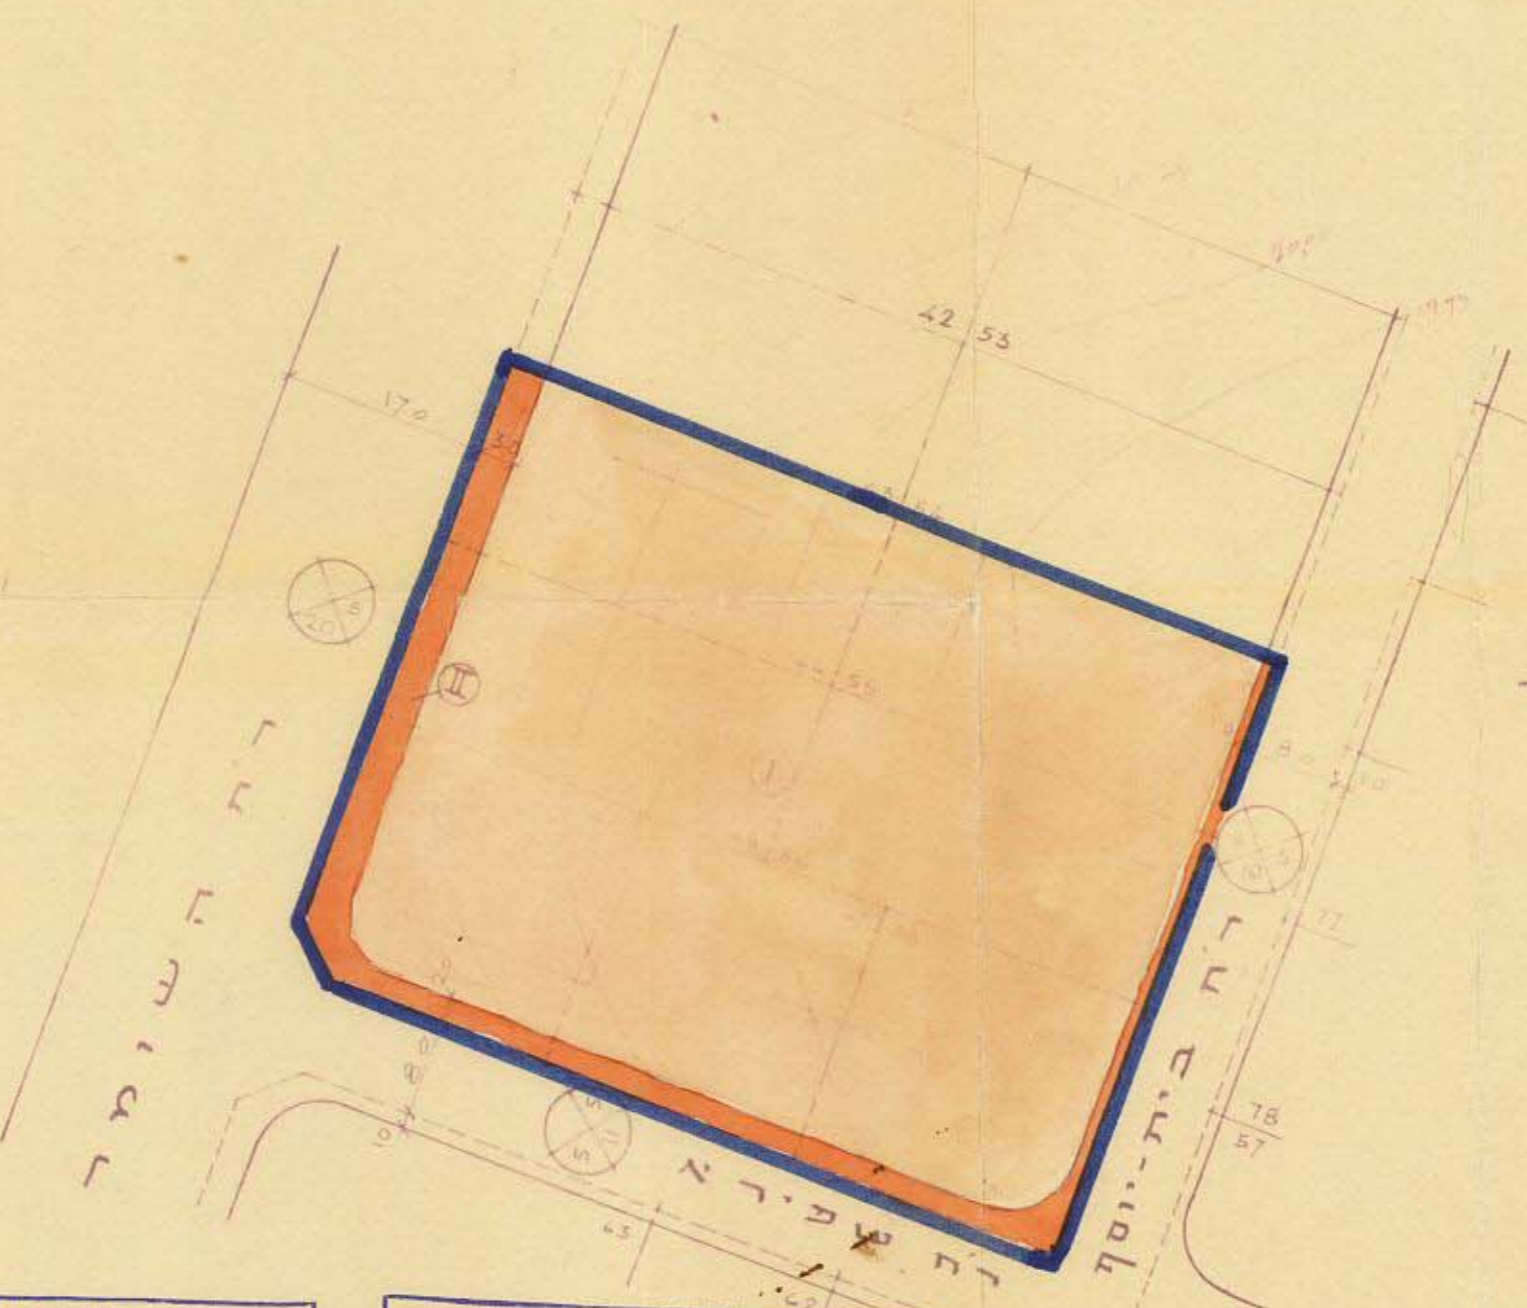

- גבול התכנית
- גבול חלקה רשומה מבוטלת
- גבול חלקה מוצעת
- אזור מגורים ב
- שטח לבנין צבורי
- דרך חדשה
- מספר הדרך
- קו בנין
- רוחב הדרך
- קיר משותף
- שטח לחניה פרטית
- קו בנין

גישת מדידת שטח

מס' חלקה	שטח
518	47
518	25
503	46
484	47
518	55
518	56
506	58
סה"כ	3.565

מלוקה חדשה

מס' חלקה	שטח	מס' חלקה	שטח
58	56	55	47-44
3.217	3.217	3.217	3.217
346	346	346	346
3.565	3.565	3.565	3.565

משרד הפנים
 חוק התכנון והבניה תשכ"ה-1965
 מס' 58-196
 מרחב תכנון מקומי בני-ברק
 תכנית אפרים מס' 196
 הועדה המחוזית בישיבתה ה-90
 החליטה לתת תוקף לתכנית לעיל.
 ד. רזניק
 יושב ראש הועדה
 15.6.70

משרד הפנים
 חוק התכנון והבניה תשכ"ה-1965
 מס' 58-196
 מרחב תכנון מקומי בני-ברק
 תכנית אפרים מס' 196
 הועדה המחוזית בישיבתה ה-90
 החליטה להפקיד את התכנית לעיל.
 ד. רזניק
 יושב ראש הועדה
 15.6.70

הועדה המקומית לתכנון ובנין ערים, בני-ברק
 מס' 2768

הועדה המקומית לתכנון ובנין ערים, בני-ברק
 תכנית מס' 196
 לשם אשור 2768
 בישיבה מס' 7
 הועדה המקומית לתכנון ובנין ערים, בני-ברק
 תאריך 27.6.68
 יושב ראש הועדה
 א. כהן
 מהנדס העיר

הועדה המקומית לתכנון ובנין ערים, בני-ברק
 תכנית מס' 196
 לשם אשור 2768
 בישיבה מס' 10
 הועדה המקומית לתכנון ובנין ערים, בני-ברק
 תאריך 27.8.68
 יושב ראש הועדה
 א. כהן
 מהנדס העיר