



מרחב תכנון מקומי בני-ברק
תשריץ מצוקף לתכנית מפורטת מס. 137

גוש מס. 6187 חלקות מס. 2, 60, 66
ק.מ. 1250

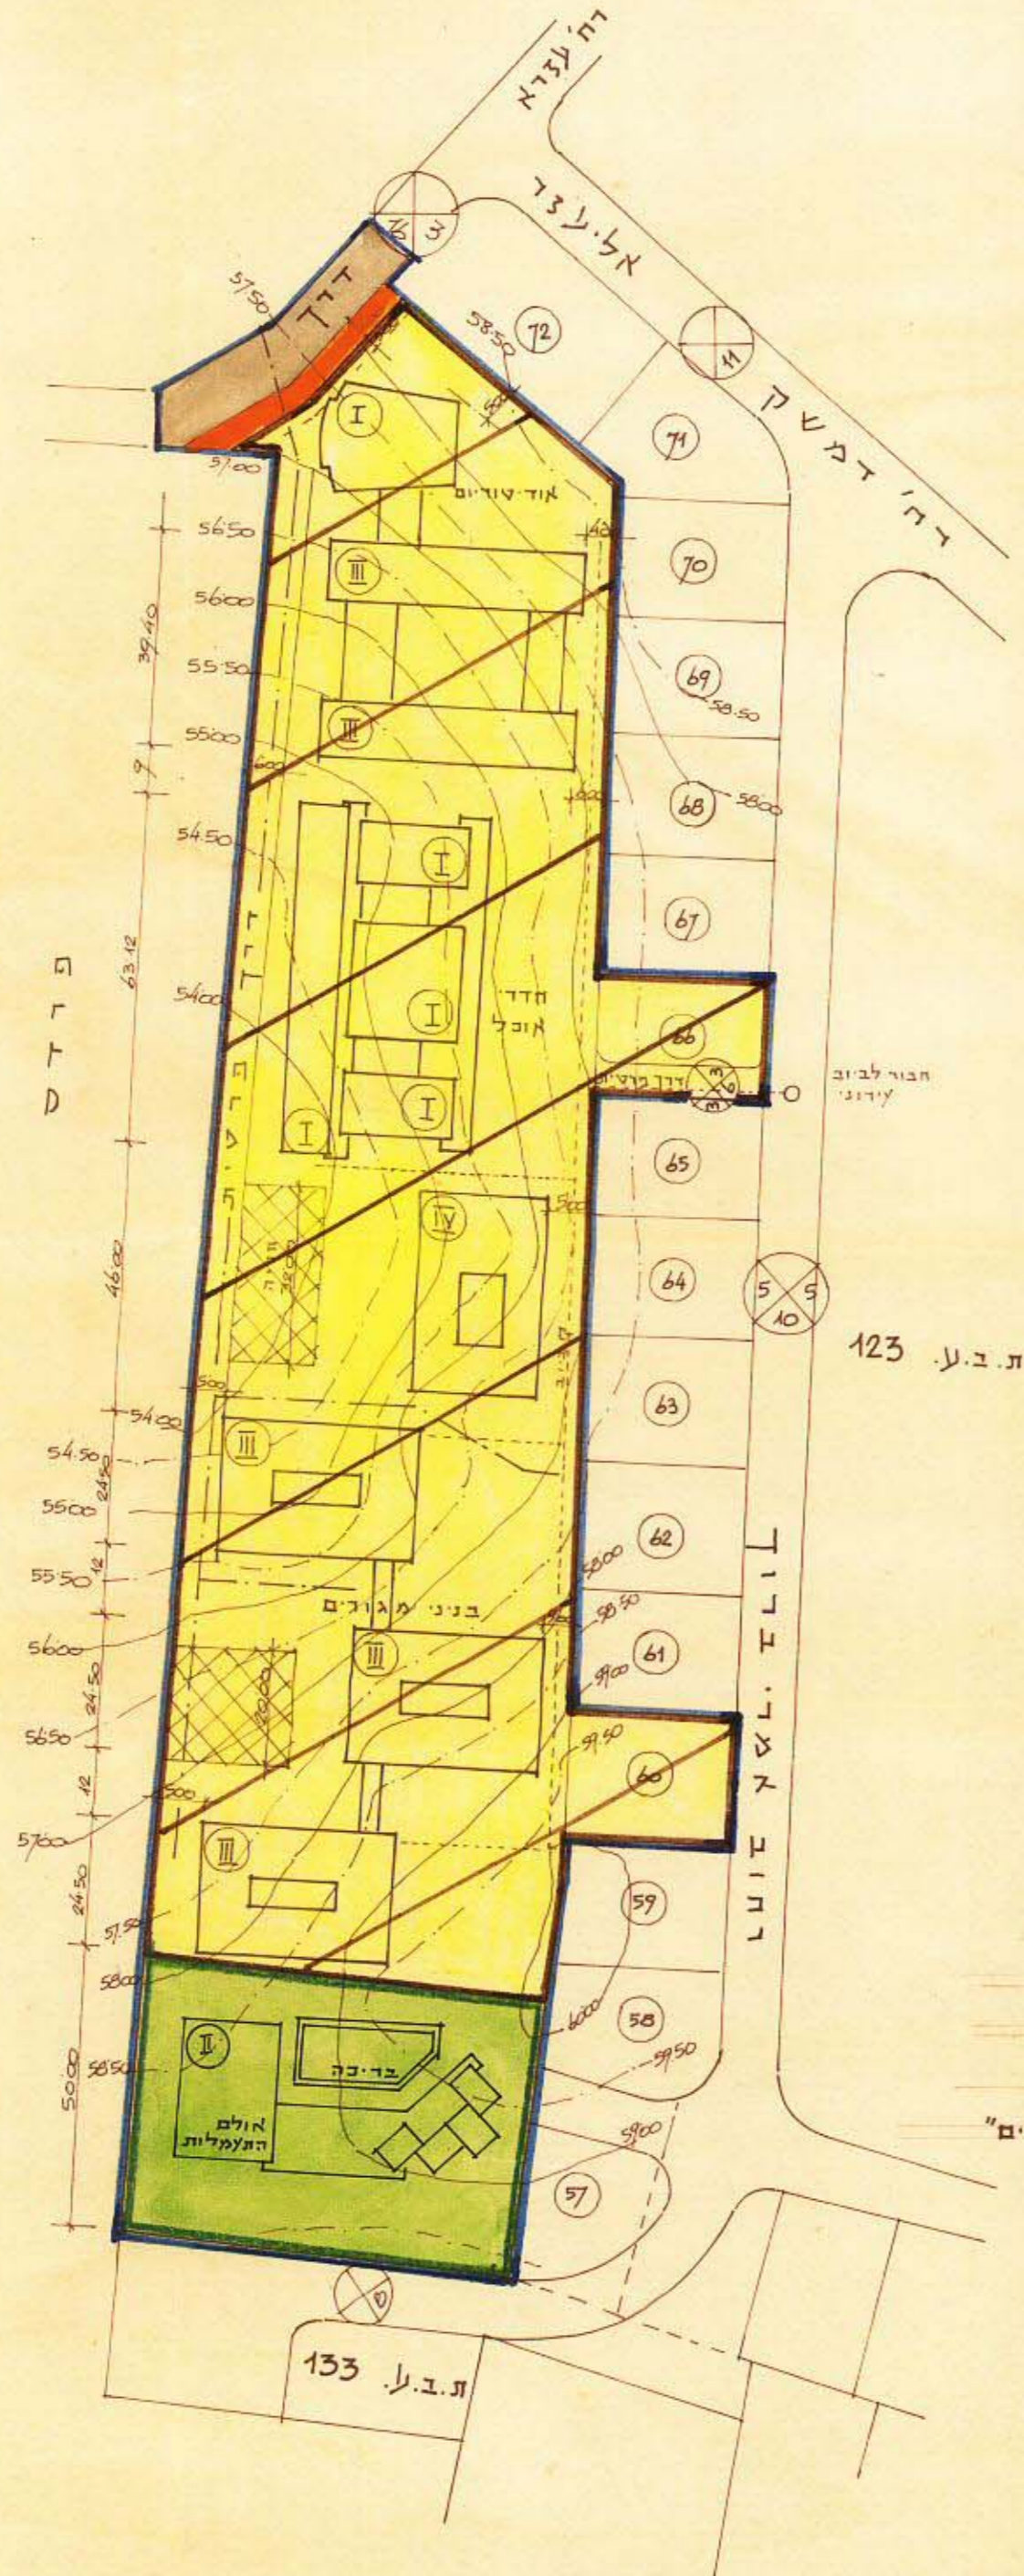

מחוז	תל אביב
נפה	תל אביב
עיר	בני ברק
פועל הרישום	גוש מס. 6187, חלקות מס. 2, 60, 66
שטח התכנית	24.500 ד"מ
שם בעל הנכסים הרשומים	אגודת אור החיים
מחבר התכנית	י. שוברג ד-פל אינג. ירושלים
היוצמים	מפעל אור החיים בני ברק

תרשימים המקום ק.מ. 1:5000

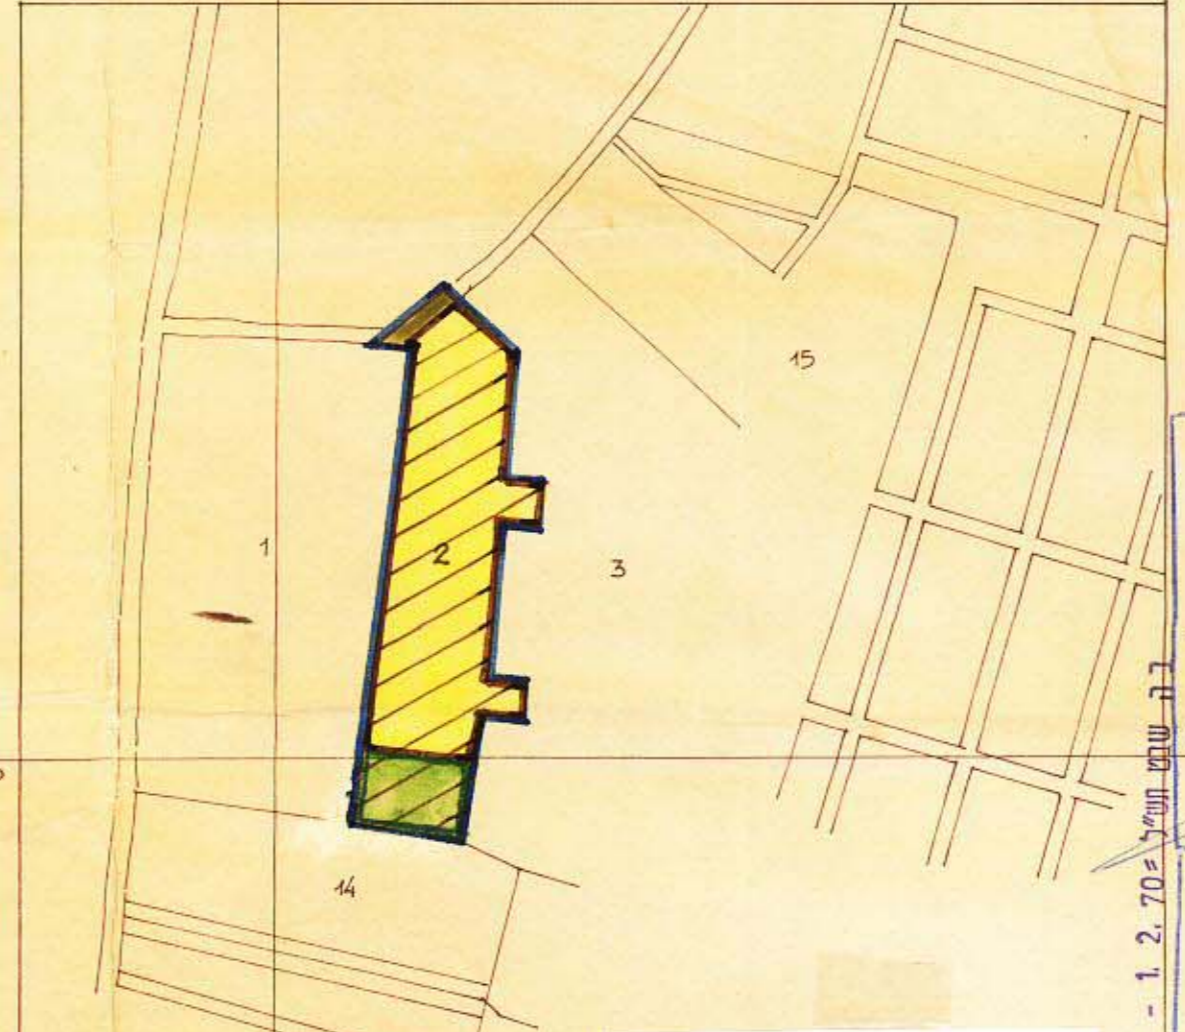

מקרא

גבול התכנית	—
דרך קיימת או מאושרת	—
דרך חדשה או הרחבה	—
שטח חניה	—
מגרש מיוחד למוסד 'אור החיים'	—
שטח ירק פוסי	—
בנינים מולעים	—
קו ביוב ותיעול	—
מספר הקומות	—

נאדע-ניחול ומדע מקרקעין ונכסים בע"מ
אימות אישור
אושרה לתוקף ע"י ועדה
שם
התשימה

משרד הפנים
חוק התכנון והבניה תשכ"ה-1965
מחוז... תל אביב
מרחב תכנון מקומי... בני ברק
תכנית... מס. 137
ועדה המחוזית בשיבתה ה... 12
מיום... 28.11.66
החליטה להפקיר את
התכנית לעל...
יחשב ראש הועדה

משרד הפנים
חוק התכנון והבניה תשכ"ה-1965
מחוז... תל אביב
מרחב תכנון מקומי... בני ברק
תכנית... מס. 137
ועדה המחוזית בשיבתה ה... 92
מיום... 24.11.69
החליטה לתת תוקף
לעל...
יחשב ראש הועדה

הועדה המקומית לבנין ובנין ערים, בני ברק
תכנית מס. 137
לשם אישור... 7
ועדה המקומית לבנין ובנין ערים, בני ברק
תאריך... 16.11.61
יחשב ראש הועדה

חתימת בעל הקרקע

חתימת המתכנן
אדריכל יוסף שוברג, ירושלים 13.62