

מרחב תכנון מקומי בני ברק

תכנית מס': 143
שינוי לתכנית מפורטת מס': 23

מחוז : תל אביב
נפה : תל אביב - יפו
עיר : בני-ברק
גוש : 6122
חלקות : 1041, 1250, 1251, 1252
שטח התכנית : 1613 מ"ר
עורך התכנית : גרונברג - א. לוריה ומת-גן רח' המעגל מצ' 8
בעלי הקרקע : עיריית בני-ברק

היוצאים :
חל' חלקה 1041 בגוש 6122 בע"מ
חל' חלקה 1250 בגוש 6122 בע"מ
חל' חלקה 1251 בגוש 6122 בע"מ
חל' חלקה 1252 בגוש 6122 בע"מ
שינוי בנייה מלתי דמת-גן רח' הגת מצ' 4
עיריית בני-ברק
חל' חלקה 1041 בגוש 6122 בע"מ
חל' חלקה 1250 בגוש 6122 בע"מ
חל' חלקה 1251 בגוש 6122 בע"מ
חל' חלקה 1252 בגוש 6122 בע"מ
שינוי בנייה מלתי דמת-גן רח' הגת מצ' 4

העמדת עורך התכנית
העמדת היוצאים

טבלת חלוקה

חלקה	שטח	יחיד
א	616	מגורים ג
ב	705	מגורים ג
ג	292	גן ציבורי עם זכות מעבר
ד	1613	מ"ר

טבלת אחוז


חלקה	שטח
א	616
ב	705
ג	292
ד	1613

הועדה המקומית לבנין ובנין ערים, בניברק
תכנית מס' 143 העברה לועדה המחוזית
לשם אשר 13.12.62 בישיבה מס' 49
הועדה המקומית לבנין ובנין ערים, בניברק
תאריך 29.7.65
א"כ, הו
מנהל הערים
יושב ראש הועדה


הועדה המקומית לבנין ובנין ערים, בניברק
תכנית מס' 143 העברה לועדה המחוזית
לשם אשר 13.12.62 בישיבה מס' 24
הועדה המקומית לבנין ובנין ערים, בניברק
תאריך 13.12.62
א"כ, הו
מנהל הערים
יושב ראש הועדה

- אקרא
- גבול התכנית
 - דרך קיימת
 - אזור מגורים ג
 - גן ציבורי עם זכות מעבר
 - דרך מבטלת
 - חזית מפתחית

מצב קיים

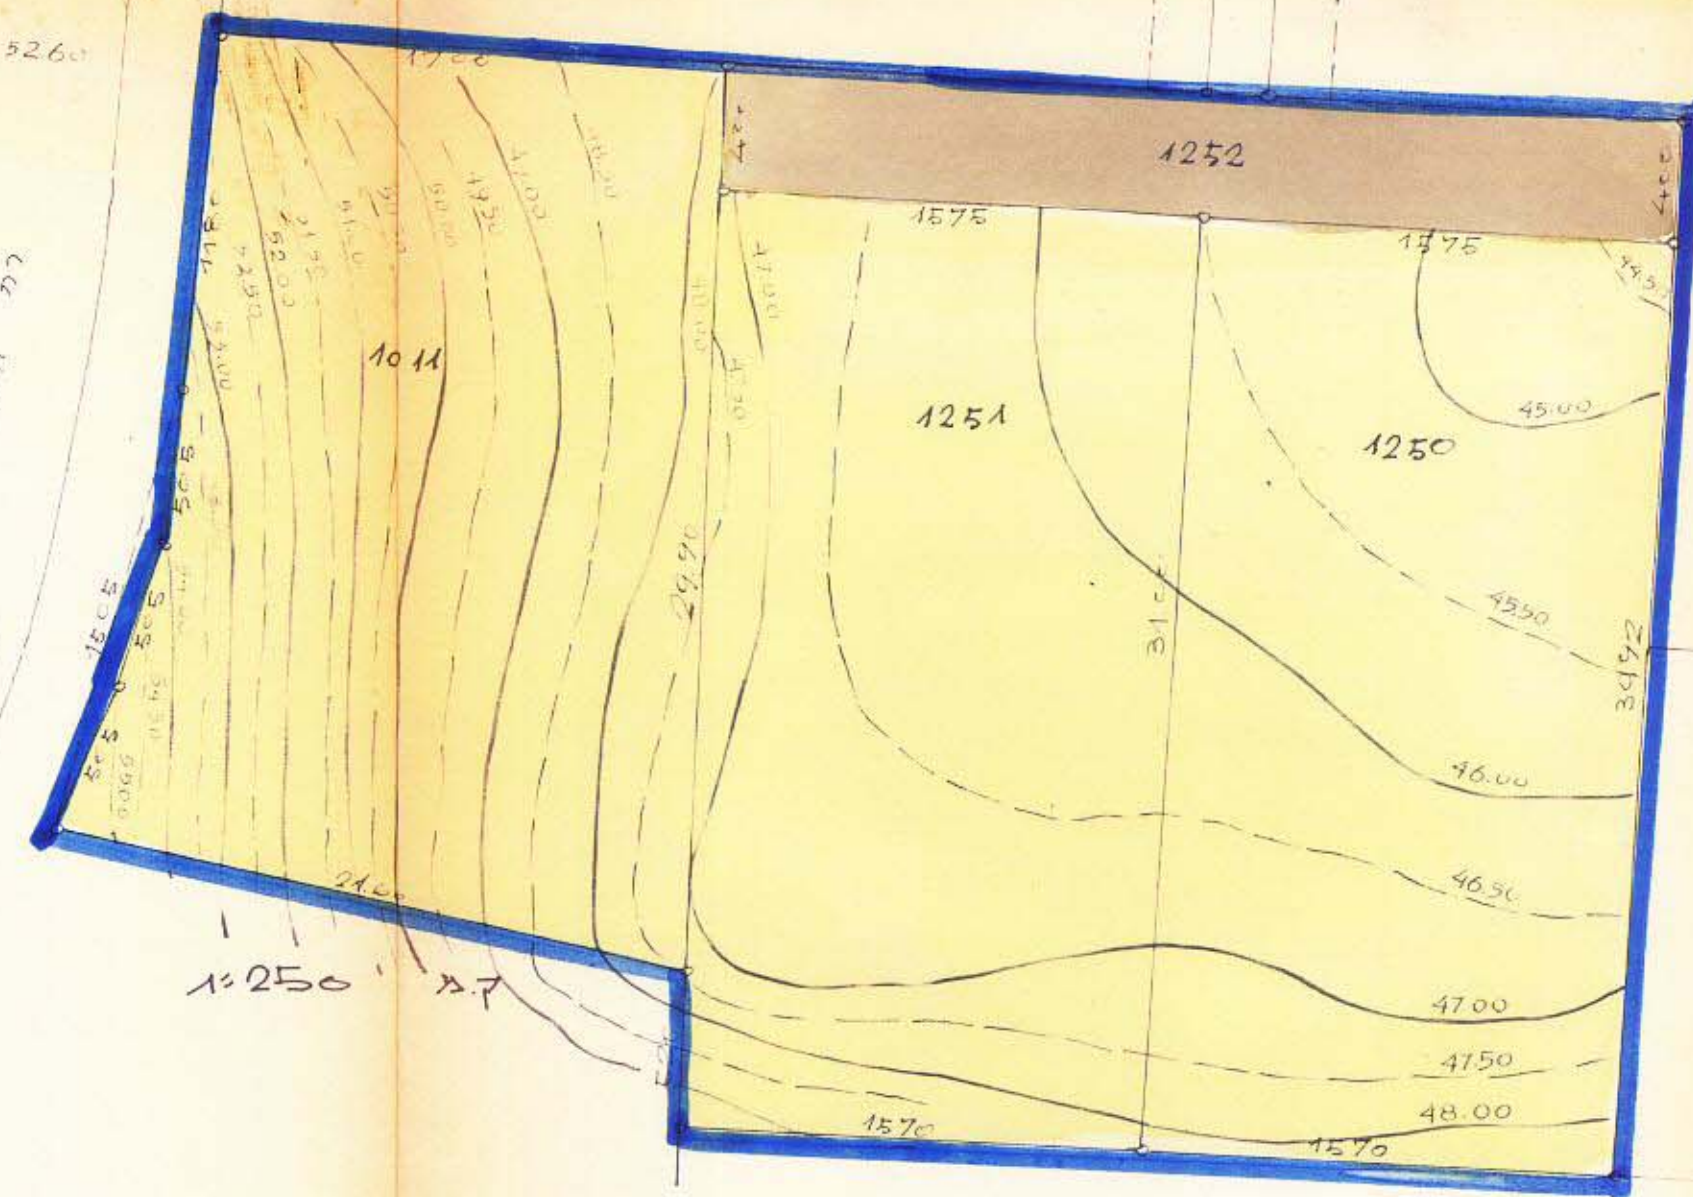


תרשים טביבה

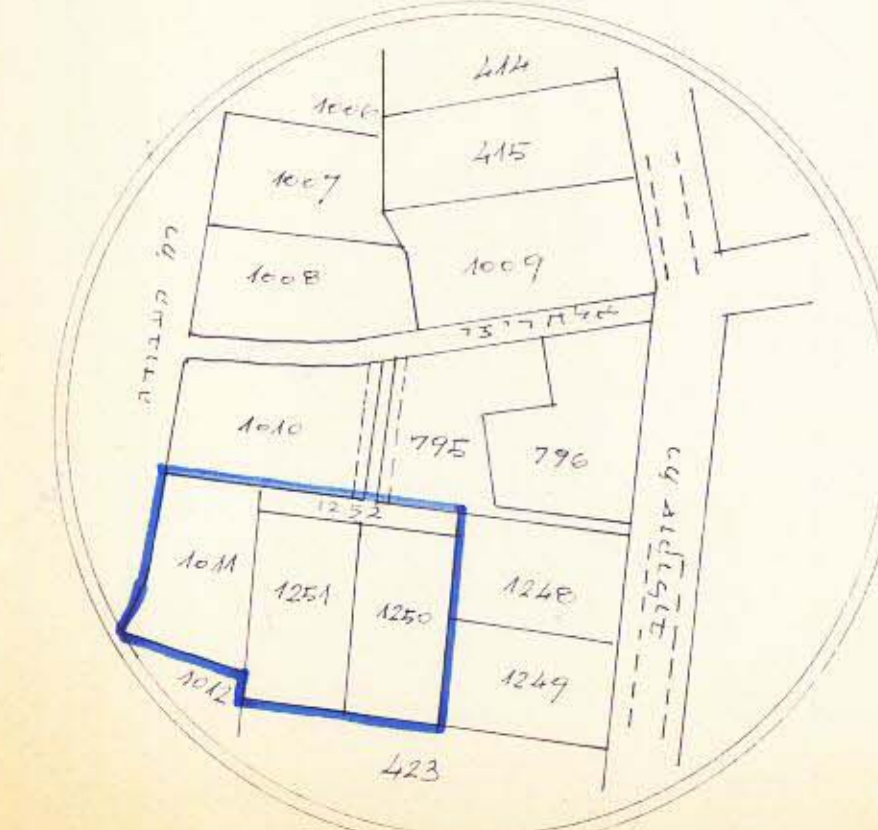


מסדר הפנים
חוק התכנון והבניה תשכ"ה-1965
מרחב התכנון מקומי
תכנית מס' 143
הועדה המחוזית בישיבתה ה-24
מיום 22.5.62
החלטתה להפקיד את
התכנית לועדה
סגן מנהל הערים
יושב ראש הועדה

מצב חדש

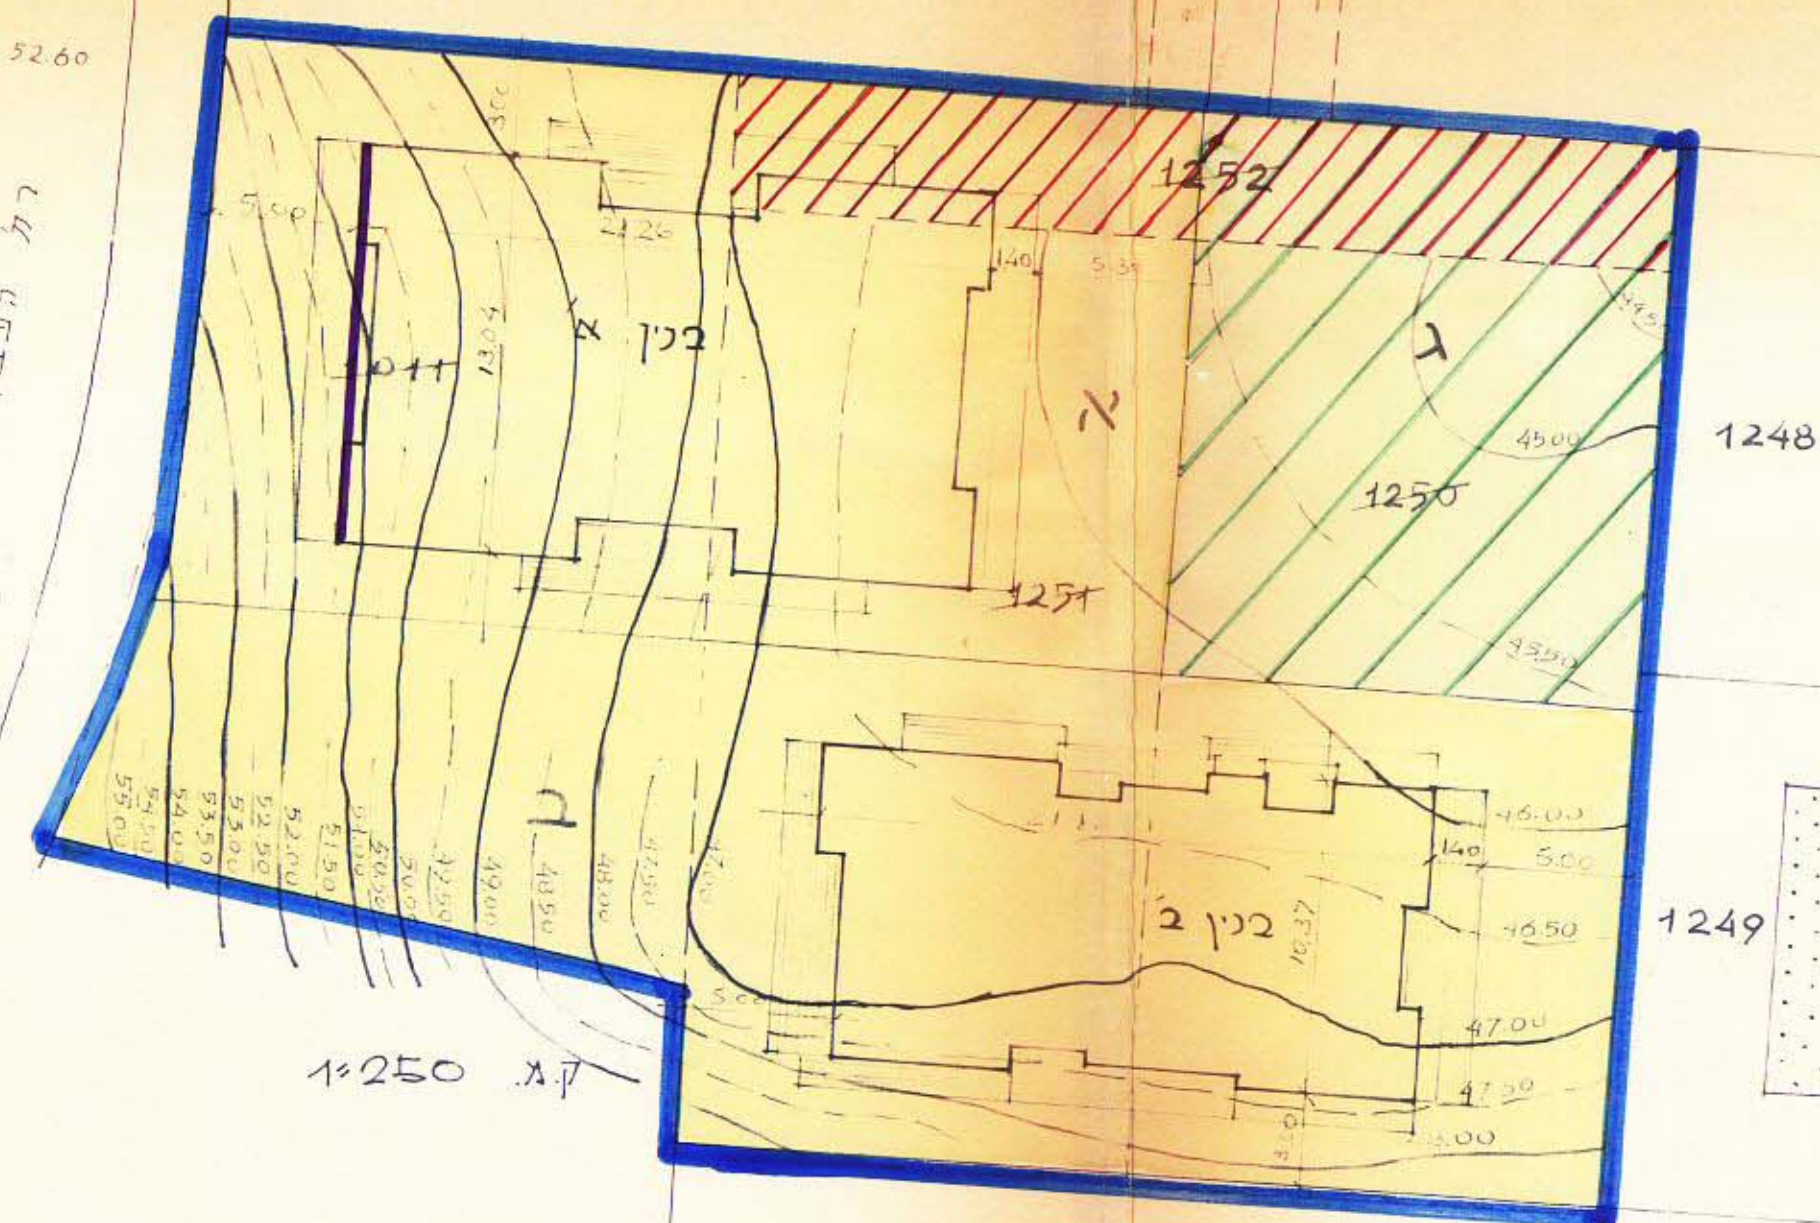

תרשים עביבה מצב חדש

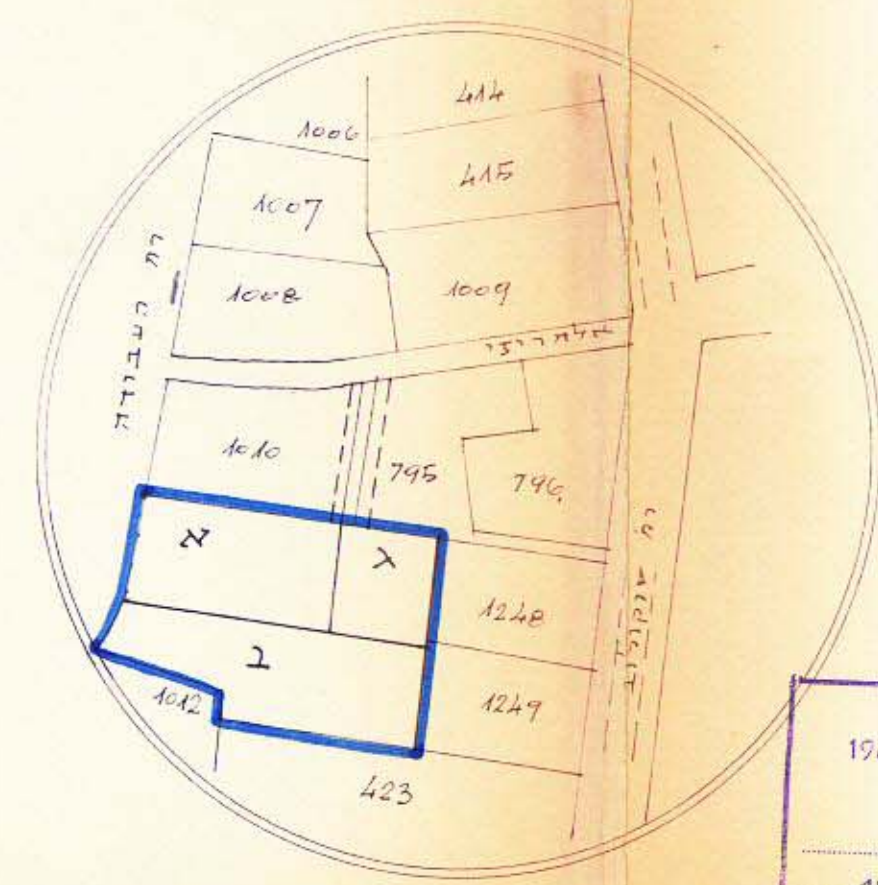

מסדר הפנים
חוק התכנון והבניה תשכ"ה-1965
מרחב התכנון מקומי
תכנית מס' 143
הועדה המחוזית בישיבתה ה-24
מיום 22.5.62
החלטתה להפקיד את
התכנית לועדה
סגן מנהל הערים
יושב ראש הועדה