

מרחב תכנון מקומי בני-ברק

תכנית מס' 170

שינוי מס' 2 לשנת 1964 של ת.ב.ע. 96

מדינת ישראל
הועדה המונית
לכנון והתכנון ערים
מחוז תל-אביב

מדינת ישראל
הועדה המונית
לכנון והתכנון ערים
מחוז תל-אביב

מדינת ישראל
הועדה המונית
לכנון והתכנון ערים
מחוז תל-אביב

מחוז תל-אביב
נפה תל-אביב-יפו
עיר בני ברק
גוש 6190
חלקות היזום
המתכנן
קנה מדה 1:1000
שטח התכנית 17.380 בד"מ

ת. 499, 753, 714, 711, 697, 694, 674-672, 682-680, 647, 512, 505, 504
מלקי: 53-457, 472, 477-479, 498, 492-495, 489, 675-677, 700, 683
הועדה המקומית לבנין ערים

אחוד מודדים מוסמכים בארץ ישראל


אחוד חלקות בגבולות החלקה החדשה

מס' החלקה	השטח בד"מ
1.935	504
1.650	505
0.813	647
0.763	681
0.750	672
0.743	673
0.746	674
1.742	680
0.101	682
0.616	696
0.128	697
0.345	700
1.733	711
0.888	714
0.467	753
13.420	סה"כ

שטחי החלוקה מחדש

סדר	יבוא	השטח בד"מ	סך הסוג
1	שטח לבנין צבורי	2,122	1
2	אזור מגורים ב	1,000	2
3	"	1,234	3
4	"	0,835	4
5	"	1,100	5
6	"	0,746	6
7	"	0,940	7
8	"	0,775	8
9	אזור מיוחד	0,630	9
10	"	1,000	10
סך הכל			
א	דרכים חדשות	3,036	
ב	דרכים קיימות		
סה"כ		13,420	

שטח התכנית	שטח
גנה"ל	13,420
חלקות: 699, 512	3,980
מלקי: 658, 458	
492-495, 489, 675-677	
683, 472, 477-479, 498	
691, 689, 687, 453-457	
502, 503, 668-671, 693, 691, 689, 687, 683	
סה"כ שטח התכנית	17,380

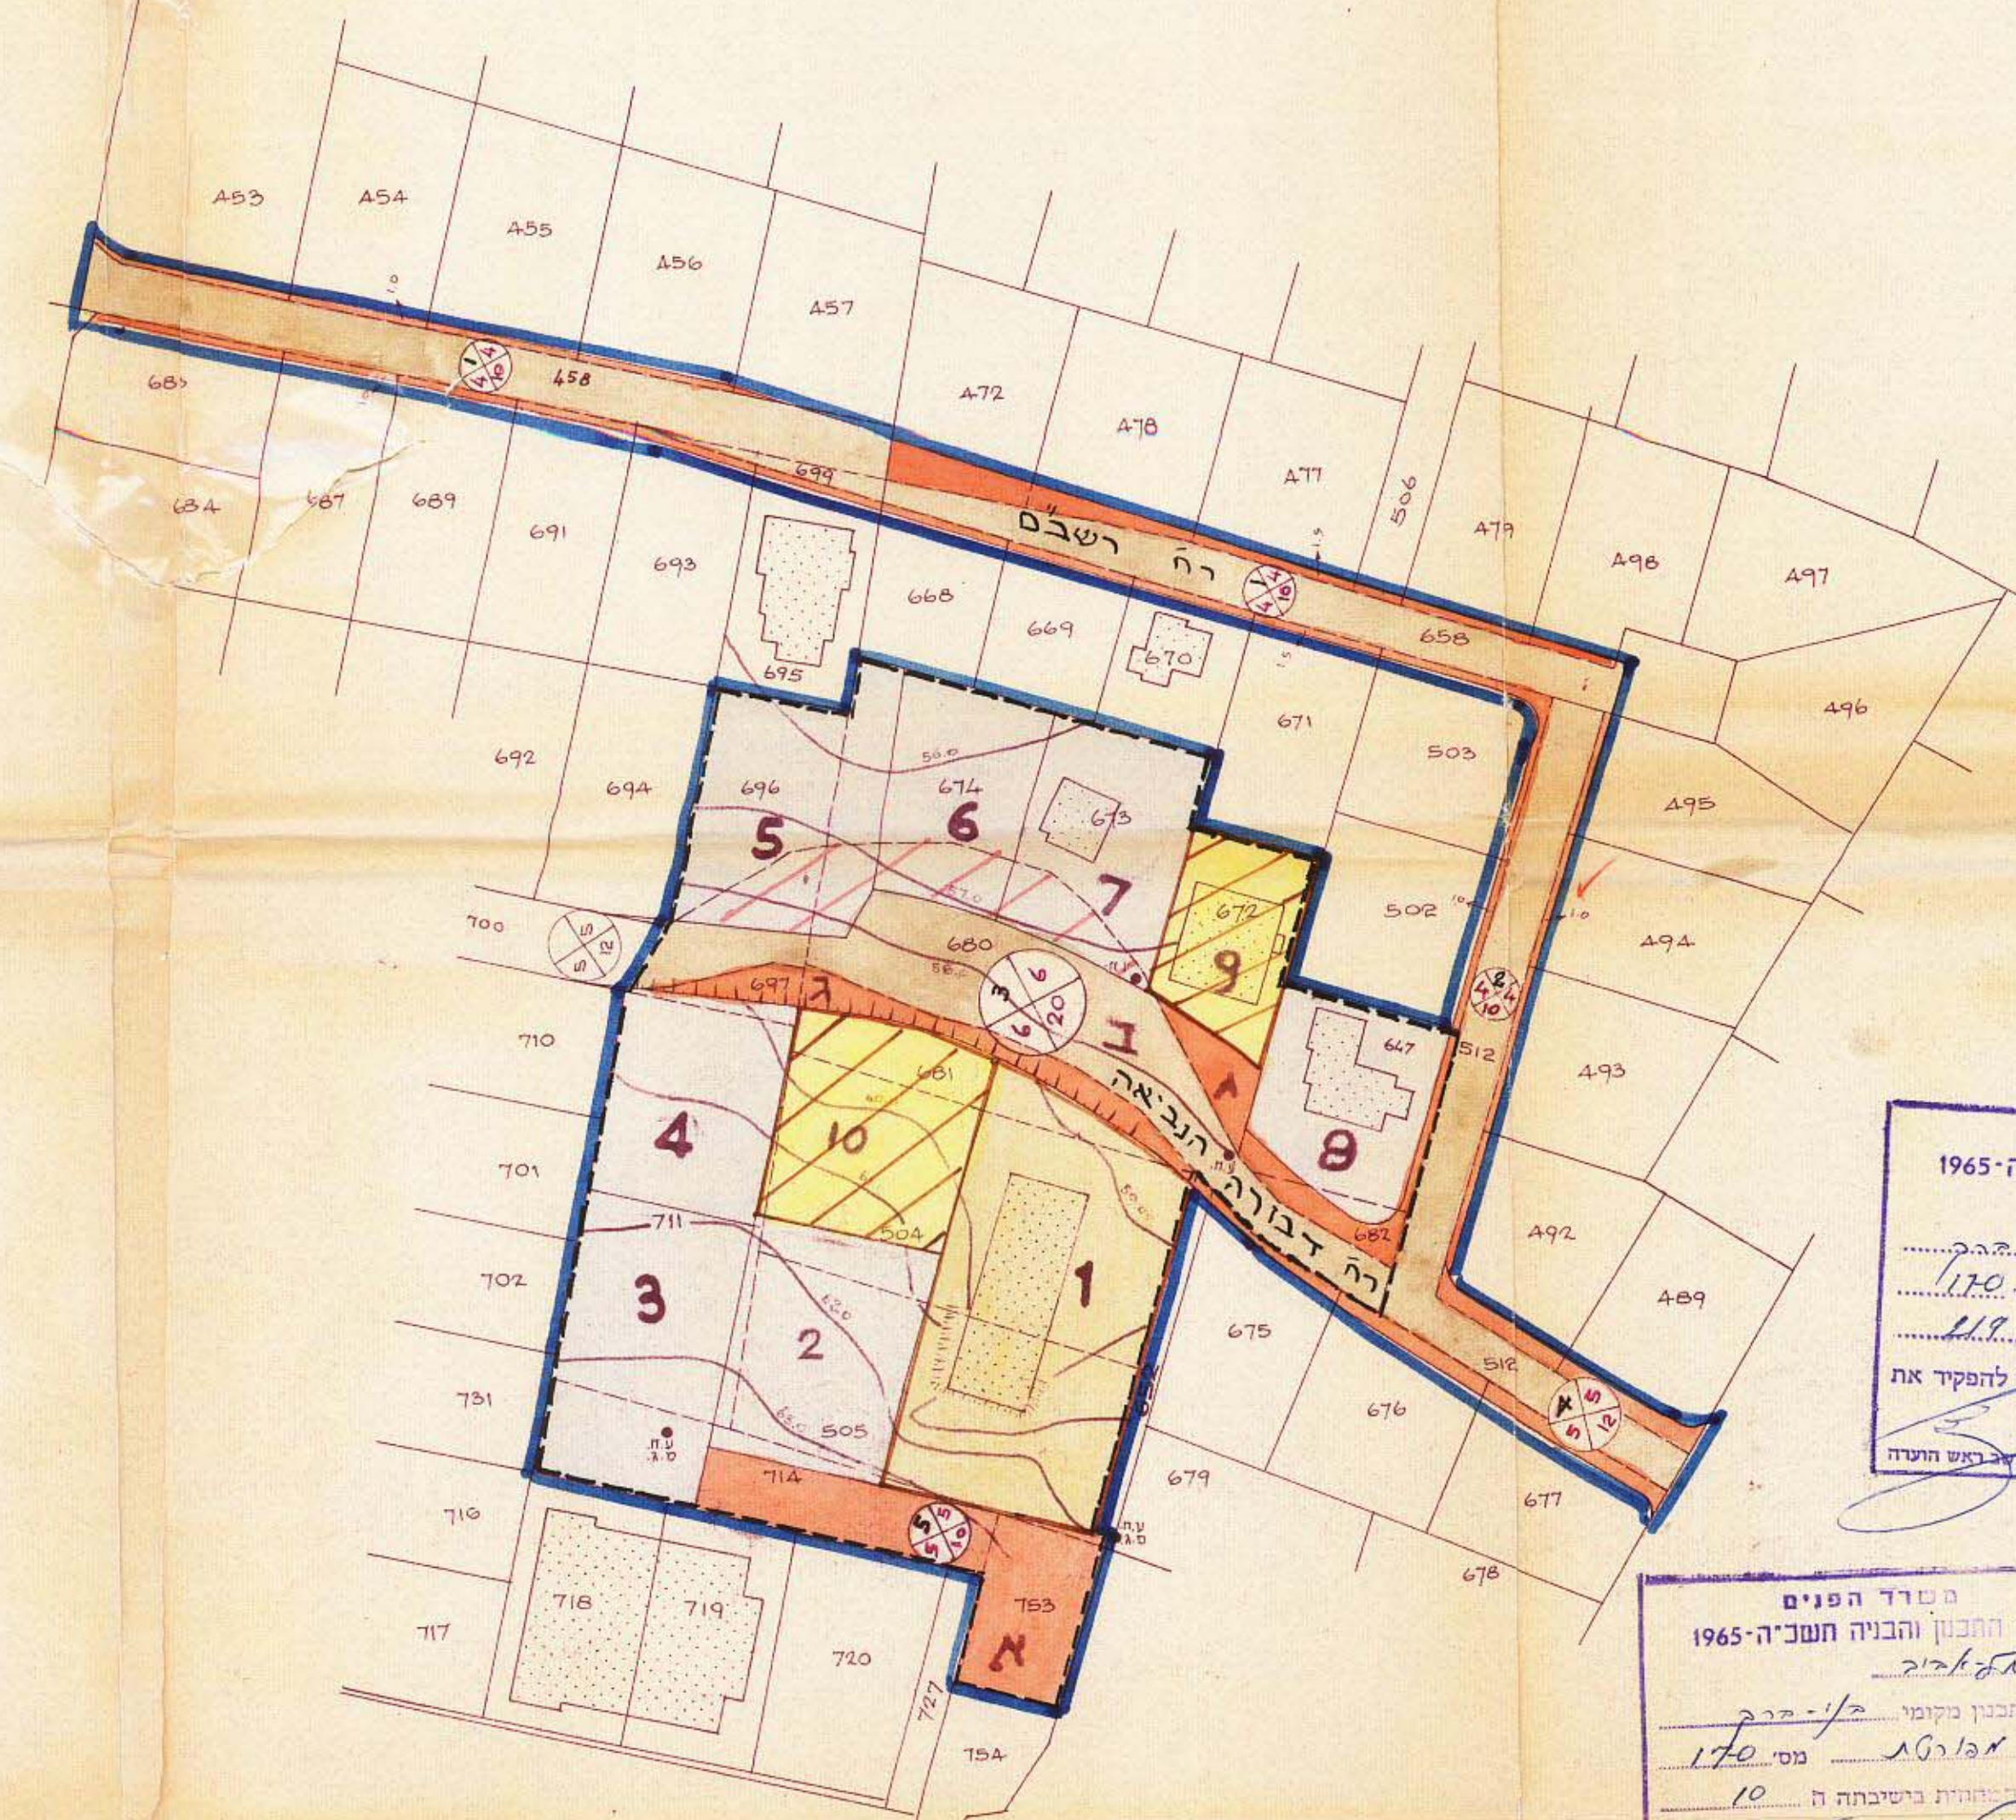

סקרא

- גבול התכנית
- גבול חלוקה מחדש
- גבול חלוקה רשומה קיימת
- גבול חלקה מוצעת
- דרך לבטול
- דרך קיימת
- דרך חדשה
- אזור מגורים ב
- שטח לבנין צבורי
- שביל
- בנין קיים
- מספר הרחוב
- קו בנין
- רוחב הרחוב
- אזור מיוחד

משרד הפנים
חוק התכנון והבניה חש"ב-1965
מחוז תל-אביב
מרחב תכנון נוקמי
תכנית מס' 170
התערה הממונית בישיבתה ה-3
מיום 2.2.64... התערה להפקיר את התכנית ולהכריז לעיל לזכרה לבטול חוק התכנון והבניה חש"ב-1965

משרד הפנים
חוק התכנון והבניה חש"ב-1965
מחוז תל-אביב
מרחב תכנון נוקמי
תכנית מס' 170
התערה הממונית בישיבתה ה-3
מיום 2.2.64... התערה להפקיר את התכנית ולהכריז לעיל לזכרה לבטול חוק התכנון והבניה חש"ב-1965

הועדה המקומית לבנין ובנין ערים בני-ברק
תכנית מס' 170
ד"ר אשור 26
התערה לזכרה לבטול חוק התכנון והבניה חש"ב-1965
תאריך 25.6.64

מצב חדש

הועדה המקומית לבנין ובנין ערים בני-ברק
תכנית מס' 170
ד"ר אשור 26
התערה לזכרה לבטול חוק התכנון והבניה חש"ב-1965
תאריך 1.9.66

גאודע-ניחול ומדע מקרקעין ונכסים בע"מ
אומדן אישורי
אושרה לתוקף ע"י ועדה
ע"מ
חתימה

תל אביב
3.9.1964
המתכנן
מרד מוסקין
(מ' ויינשטיין)

תרשים הבקוים (מצב ישן)

