

אזור בנין ערים בני - ברק

(תקון מס' 1 ל.ת.ב.ע 19)

163 ת.ב.ע. מפורטת מס'

~~Handwritten form with a large 'X' across it. The text is in Hebrew and includes fields for name, address, and phone number. The form is dated 1961.~~

תוקן בהתאם להחלטת
הועדה המהותית
מיום

מחוז : תל-אביב

נשה : תל-אביב יפו

עיר : בני-ברק

6196 : שיג

חלקות : 64, 65, 66, ~~67, 68~~ ח"ב 67, 68

ששוד הת ענית : 4390 כ.

בעל-הקרקע : עיריית ב.ב. ואחרים

היוזם : עידית בני-בדק

מקדא

גבול התבנית

אזור מגור - ג'

שוביל צ'חולצ'י רגל

מגדל על לבנין עבד י

גבול חלקה דשומה

גבול חלקה חדשה

15.12 1955




חותמו

הועדה המקומית לבנין ערים, בניברק
 חכמת כ"א 19/12/63 הועברה לועדה המחוזית
 לשם אישור. 23/12/63 בישיבה מס' 26
 הועדה המקומית לבנין ערים, בניברק
 תאריך 18.11.63
 יושב ראש הוועדה
 11/12/63

הועדה המקצועית לענין ובנין ערים, בני-ברק
 חכמת מ" 163 הועברה לוועדה המקצועית
 לשם אישור 20 בישיבה מס' 38
 הועדה המקצועית לענין ובנין ערים, בני-ברק
 תאריך: 6.8.64
 מ-7 ת"ת
 מחנך העיון
 הערה:

בעל חלקה 64 יקבל חלקה כ"ט' 63.

v:625 .נ.ך

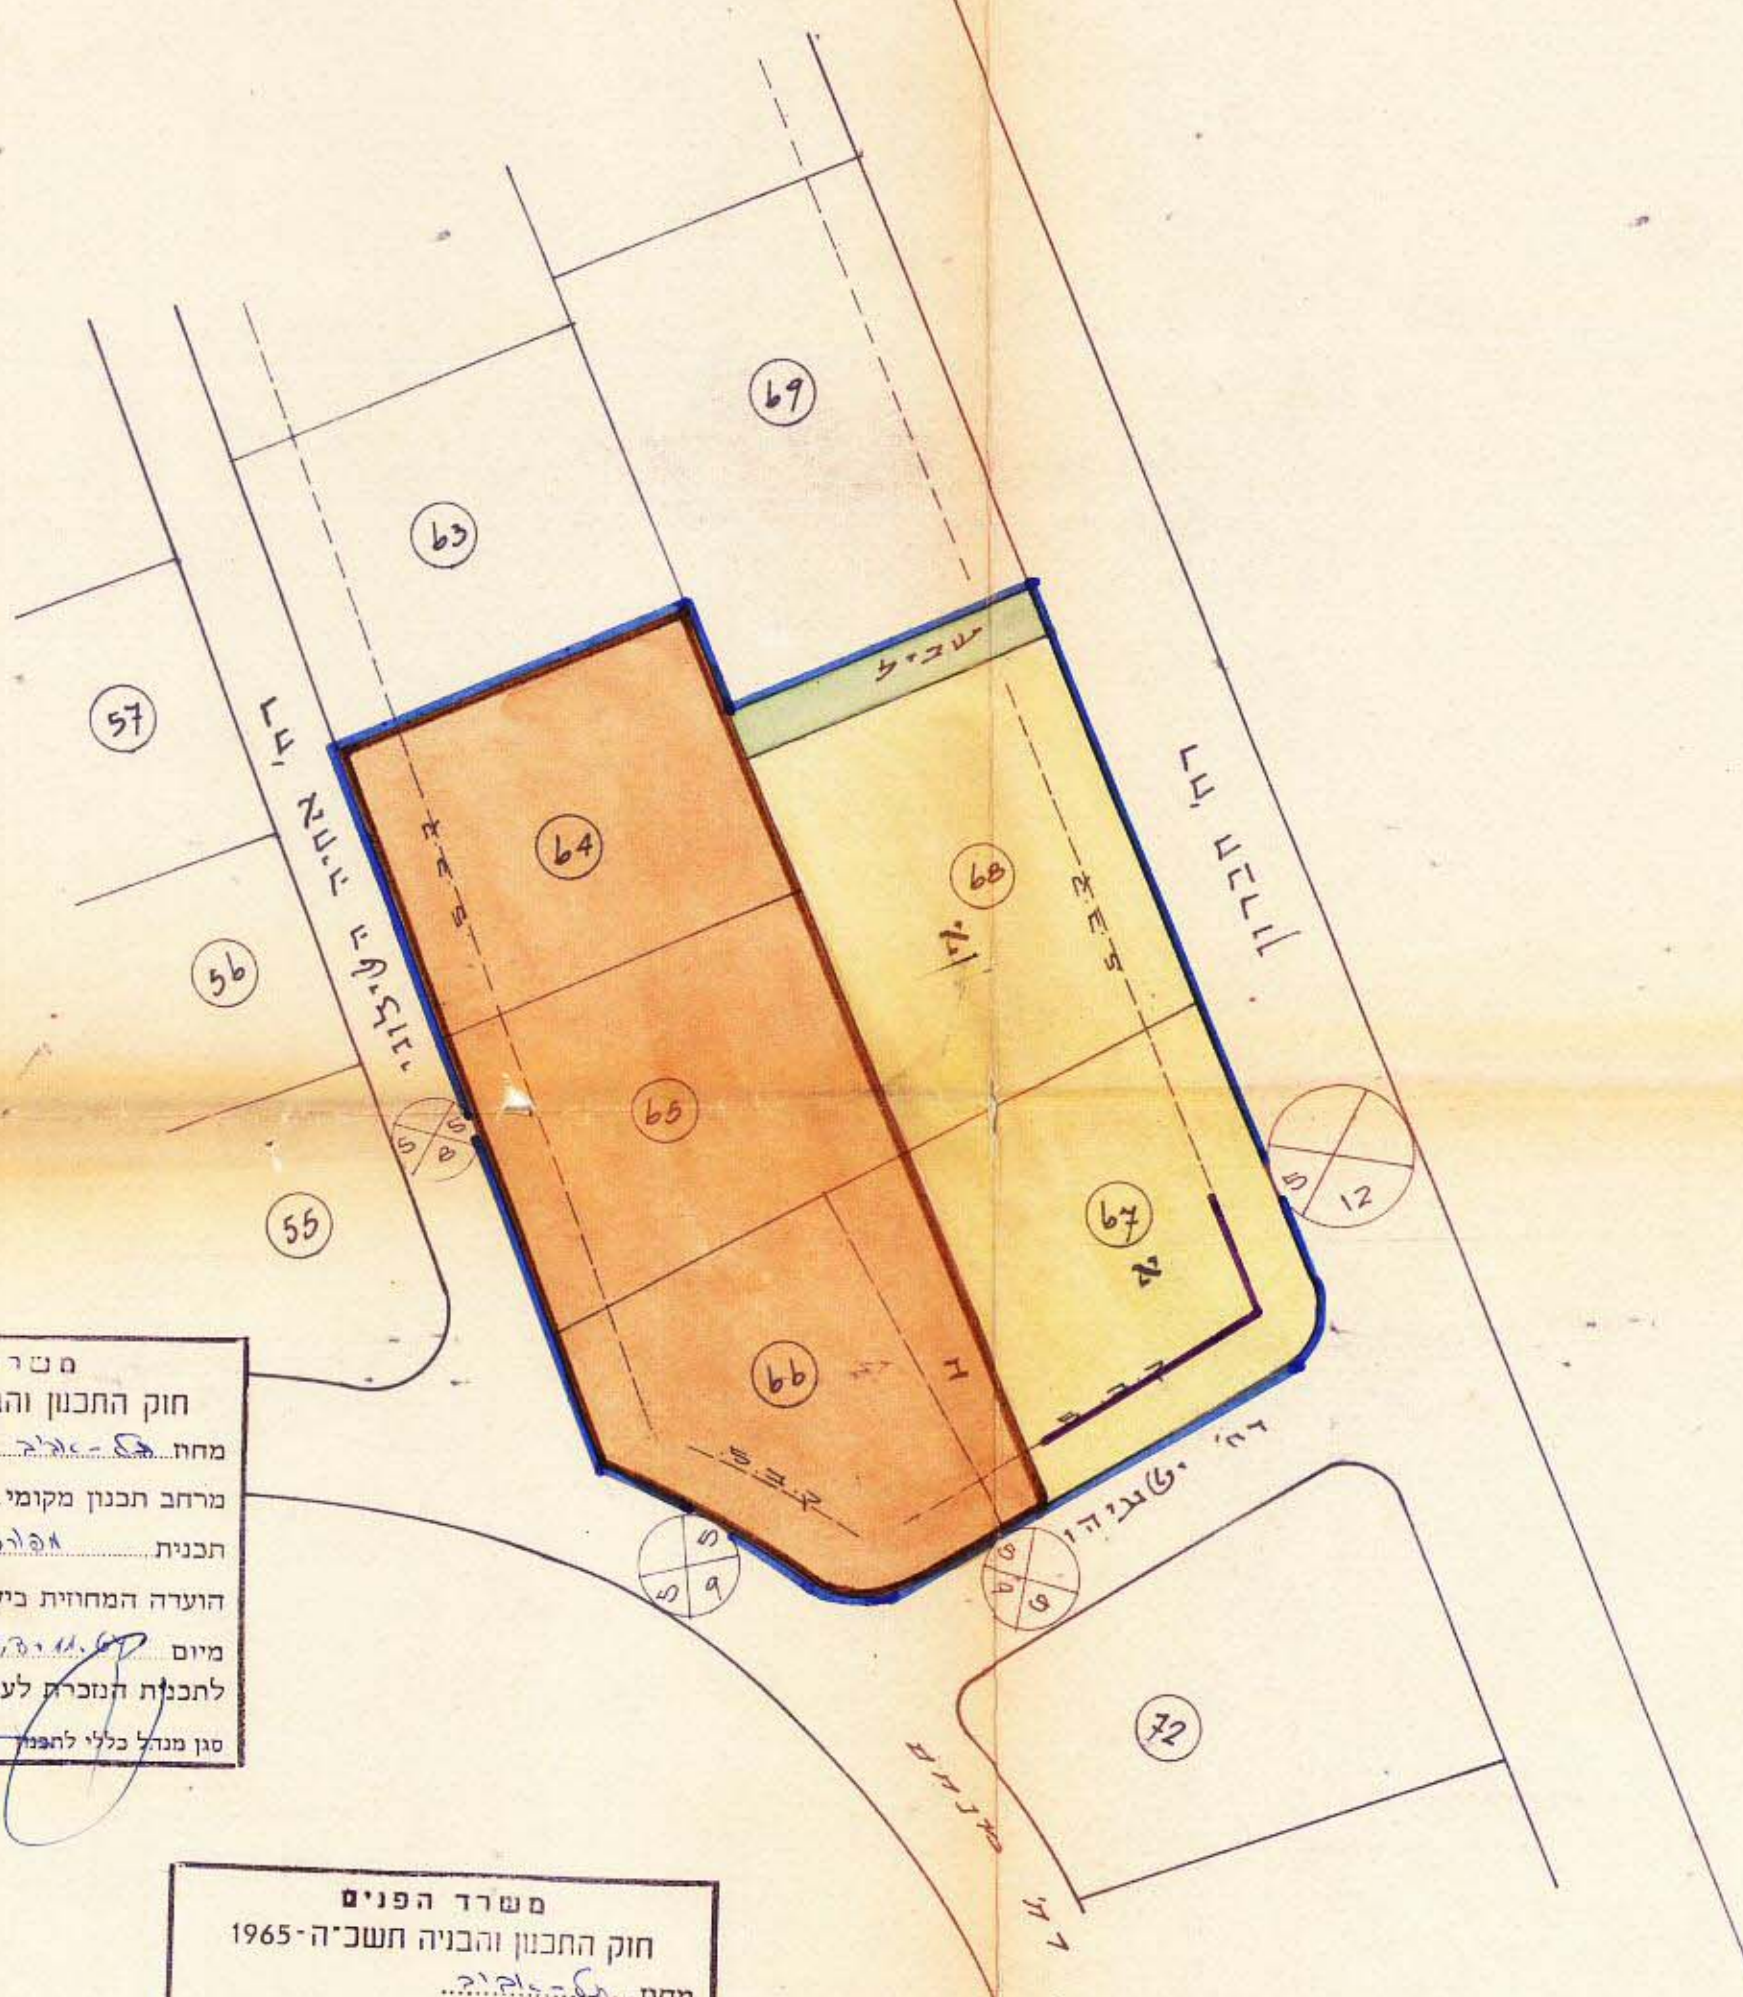

משרד הפנים
 חוק התכנון והבניה תשכ"ה-1965
 מחוז ירושלים
 מרחב תכנון מקומי בני ברק
 תכנית אזורית מס' 163
 הועדה המחוזית כשיבתה 245
 מיום 11.11.67 תחליטה לתת תוקף
 לתכנית המוכרת לעיל.
 מן מנהל כללי לחשב.
 נסב ראש הועדה

משרד הפנים
 חוק התכנון והבניה תשכ"ה - 1965
 מחוז
 מרחב תכנון מקומי
 הבניה מס
 העדה המחוזית ביישובים ה
 מים
 התחנית להכרזה לעיל
 יושב ראש העדה מנהל כללי להנדסה

טבלת שטחי הקרקע

החלק	מט"ח	ק"מ	מט"ב	חדש
החלק	מט"ח	בצל דגדג	חלקה	שנה
64	759	י. עזריאל גאסמנע	64	759
65	760	ע. י. י. ג.	65	760
66	761	" "	66	761
67	1012	י. אדלר	67	862
68	1008	" "	68	903
69	105	ע. י. י. ג.	69	105
70	4390		70	4390

תדשים סביבה ומצב קיים

1: 2500 12 5

