

תל אביב

תשריט מס' רחב 18

מרחב תכנון מקומי תל אביב-יפו

תשריט מצורף לתכנית מס' 2214
שינוי מס' 1 לשנת 1981 של תכנית מס' 360

מחוז : תל אביב-יפו
נפה : תל אביב-יפו
עיר : תל אביב-יפו

גוש : 7104 חלקה: 198
שטח התכנית 614 מ"ר




בעל הקרקע : רמט בע"מ
יזם התכנית : רמט בע"מ
עורך התכנית: דאובר-אדריכלים בע"מ




- מקרא:**
- גבול התכנית
 - גבול ק"ק
 - גבול ק"ב
 - תוספת בניה ק"ב
 - אזור מסחר
 - מדרכה ברשות הצבור

חתימות


בעל הקרקע: רמט בע"מ
יזום התכנית: רמט בע"מ
עורך התכנית: דאובר-אדריכלים בע"מ

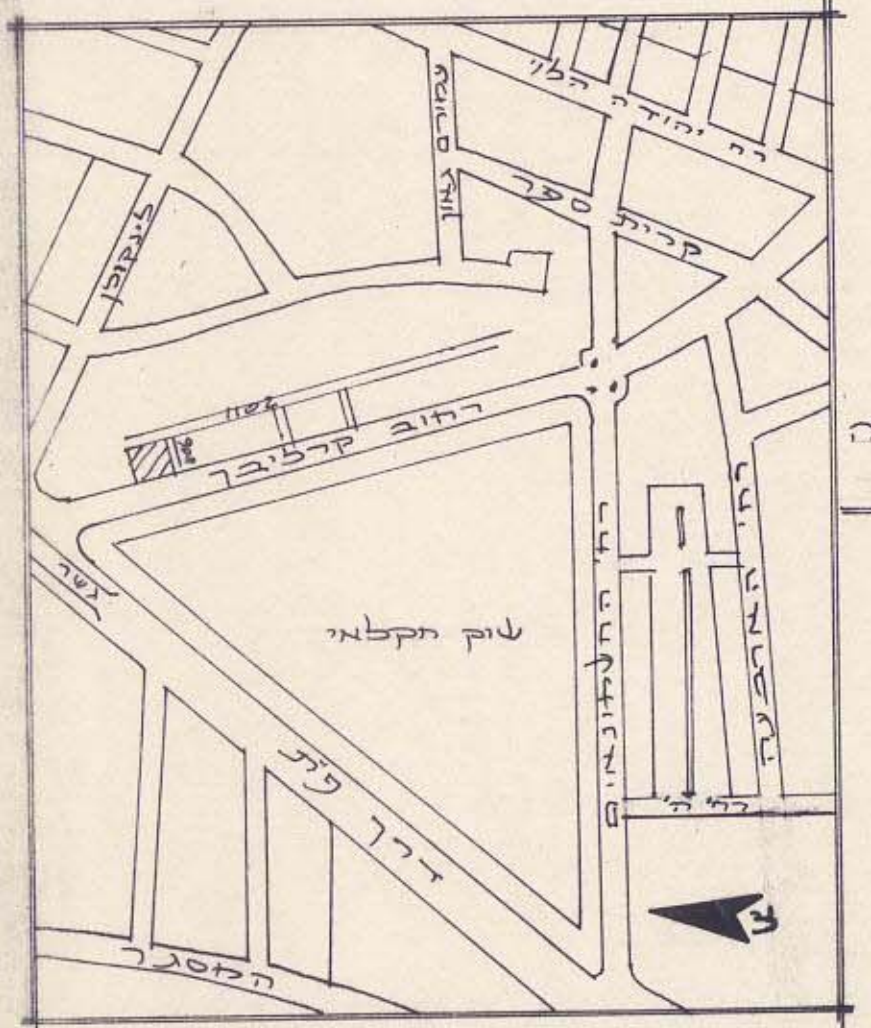


תל אביב סביבה
ק"מ 15000

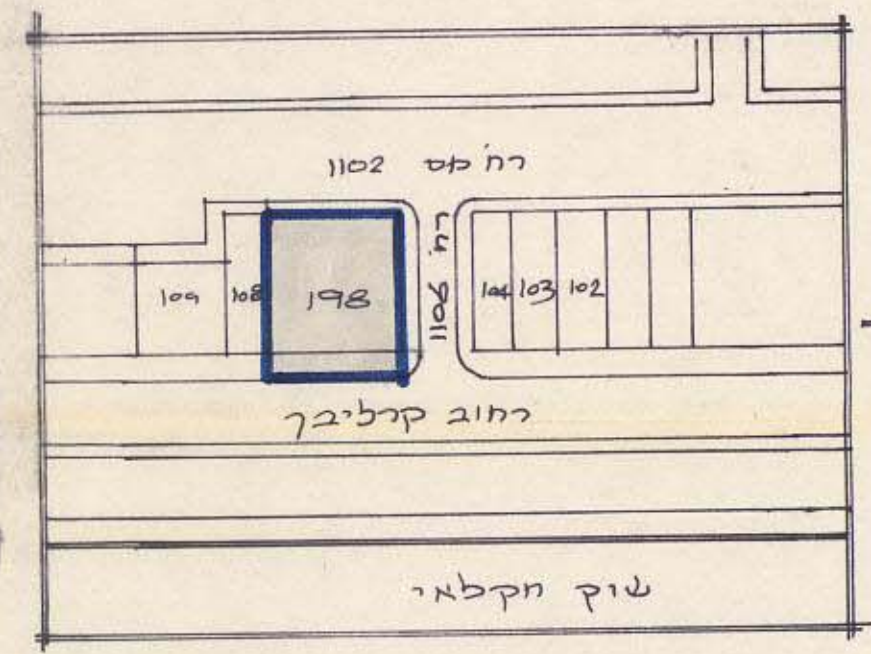


תל אביב סביבה
ק"מ 11250

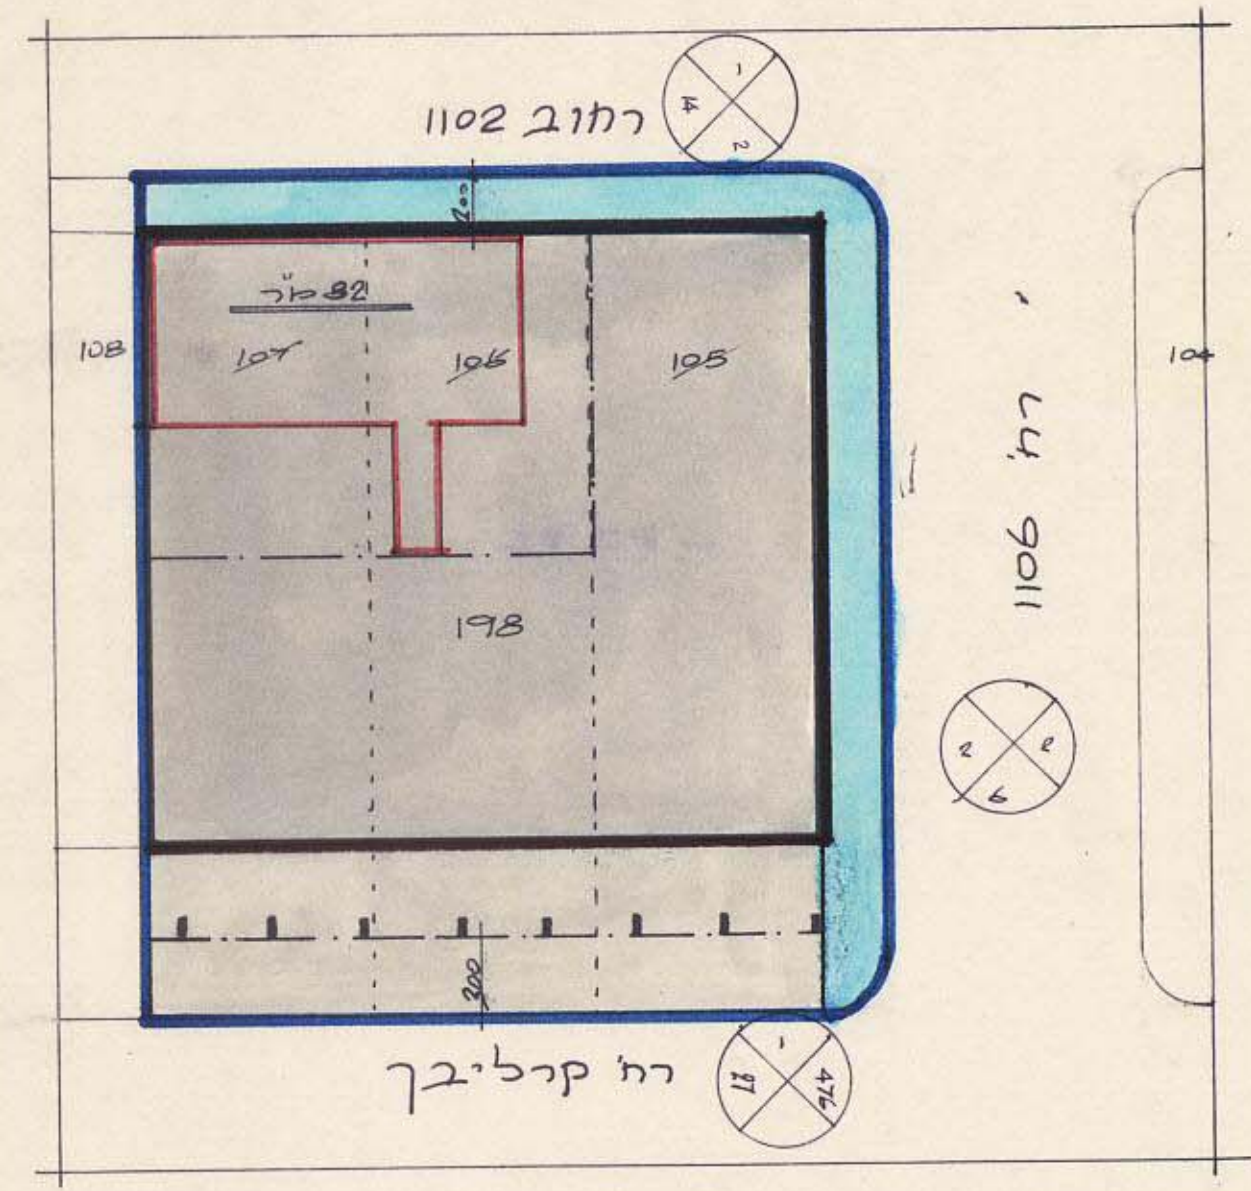

תכנית 11250

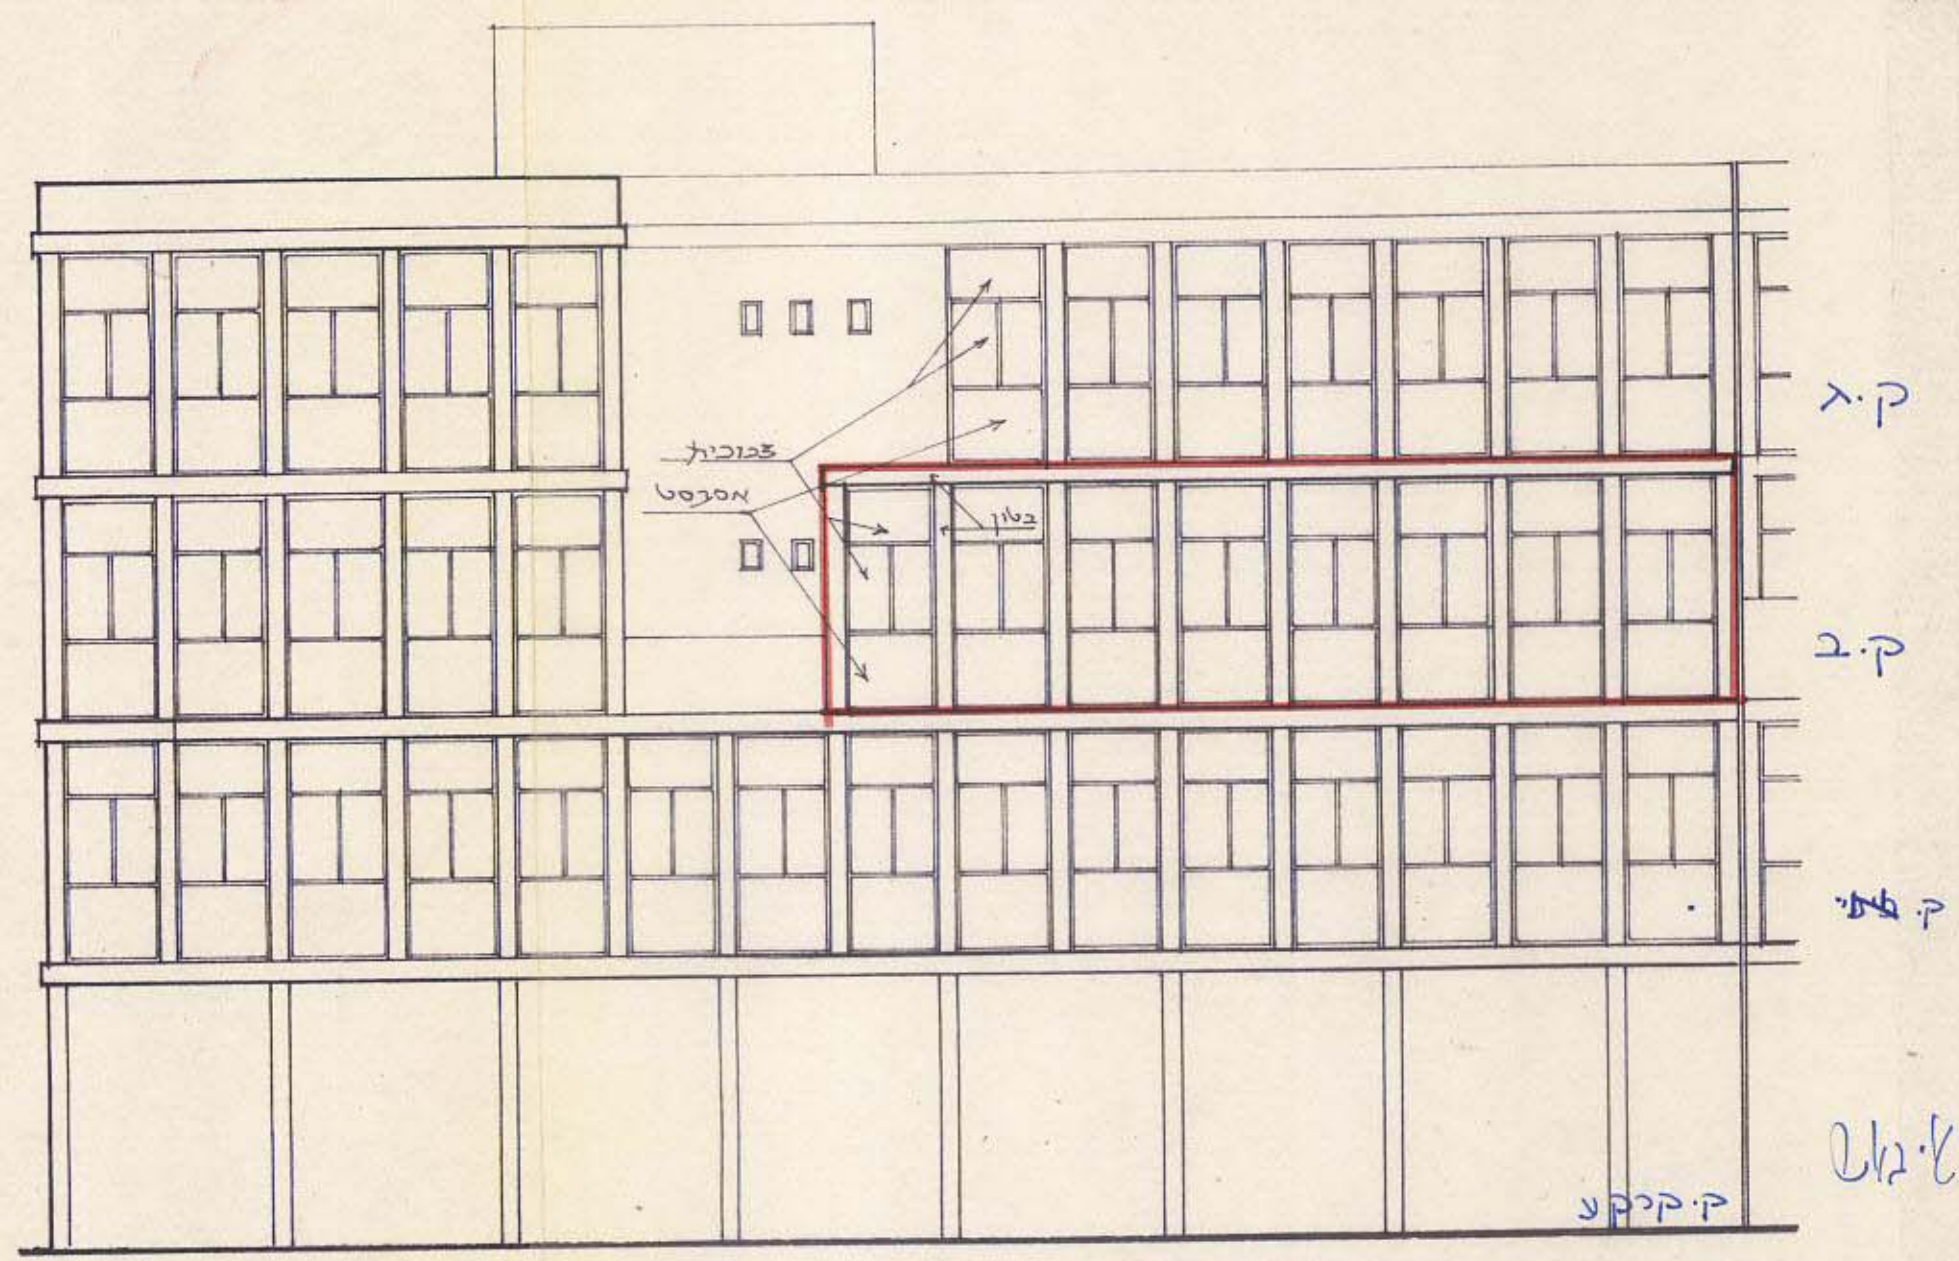

תכנית 11100

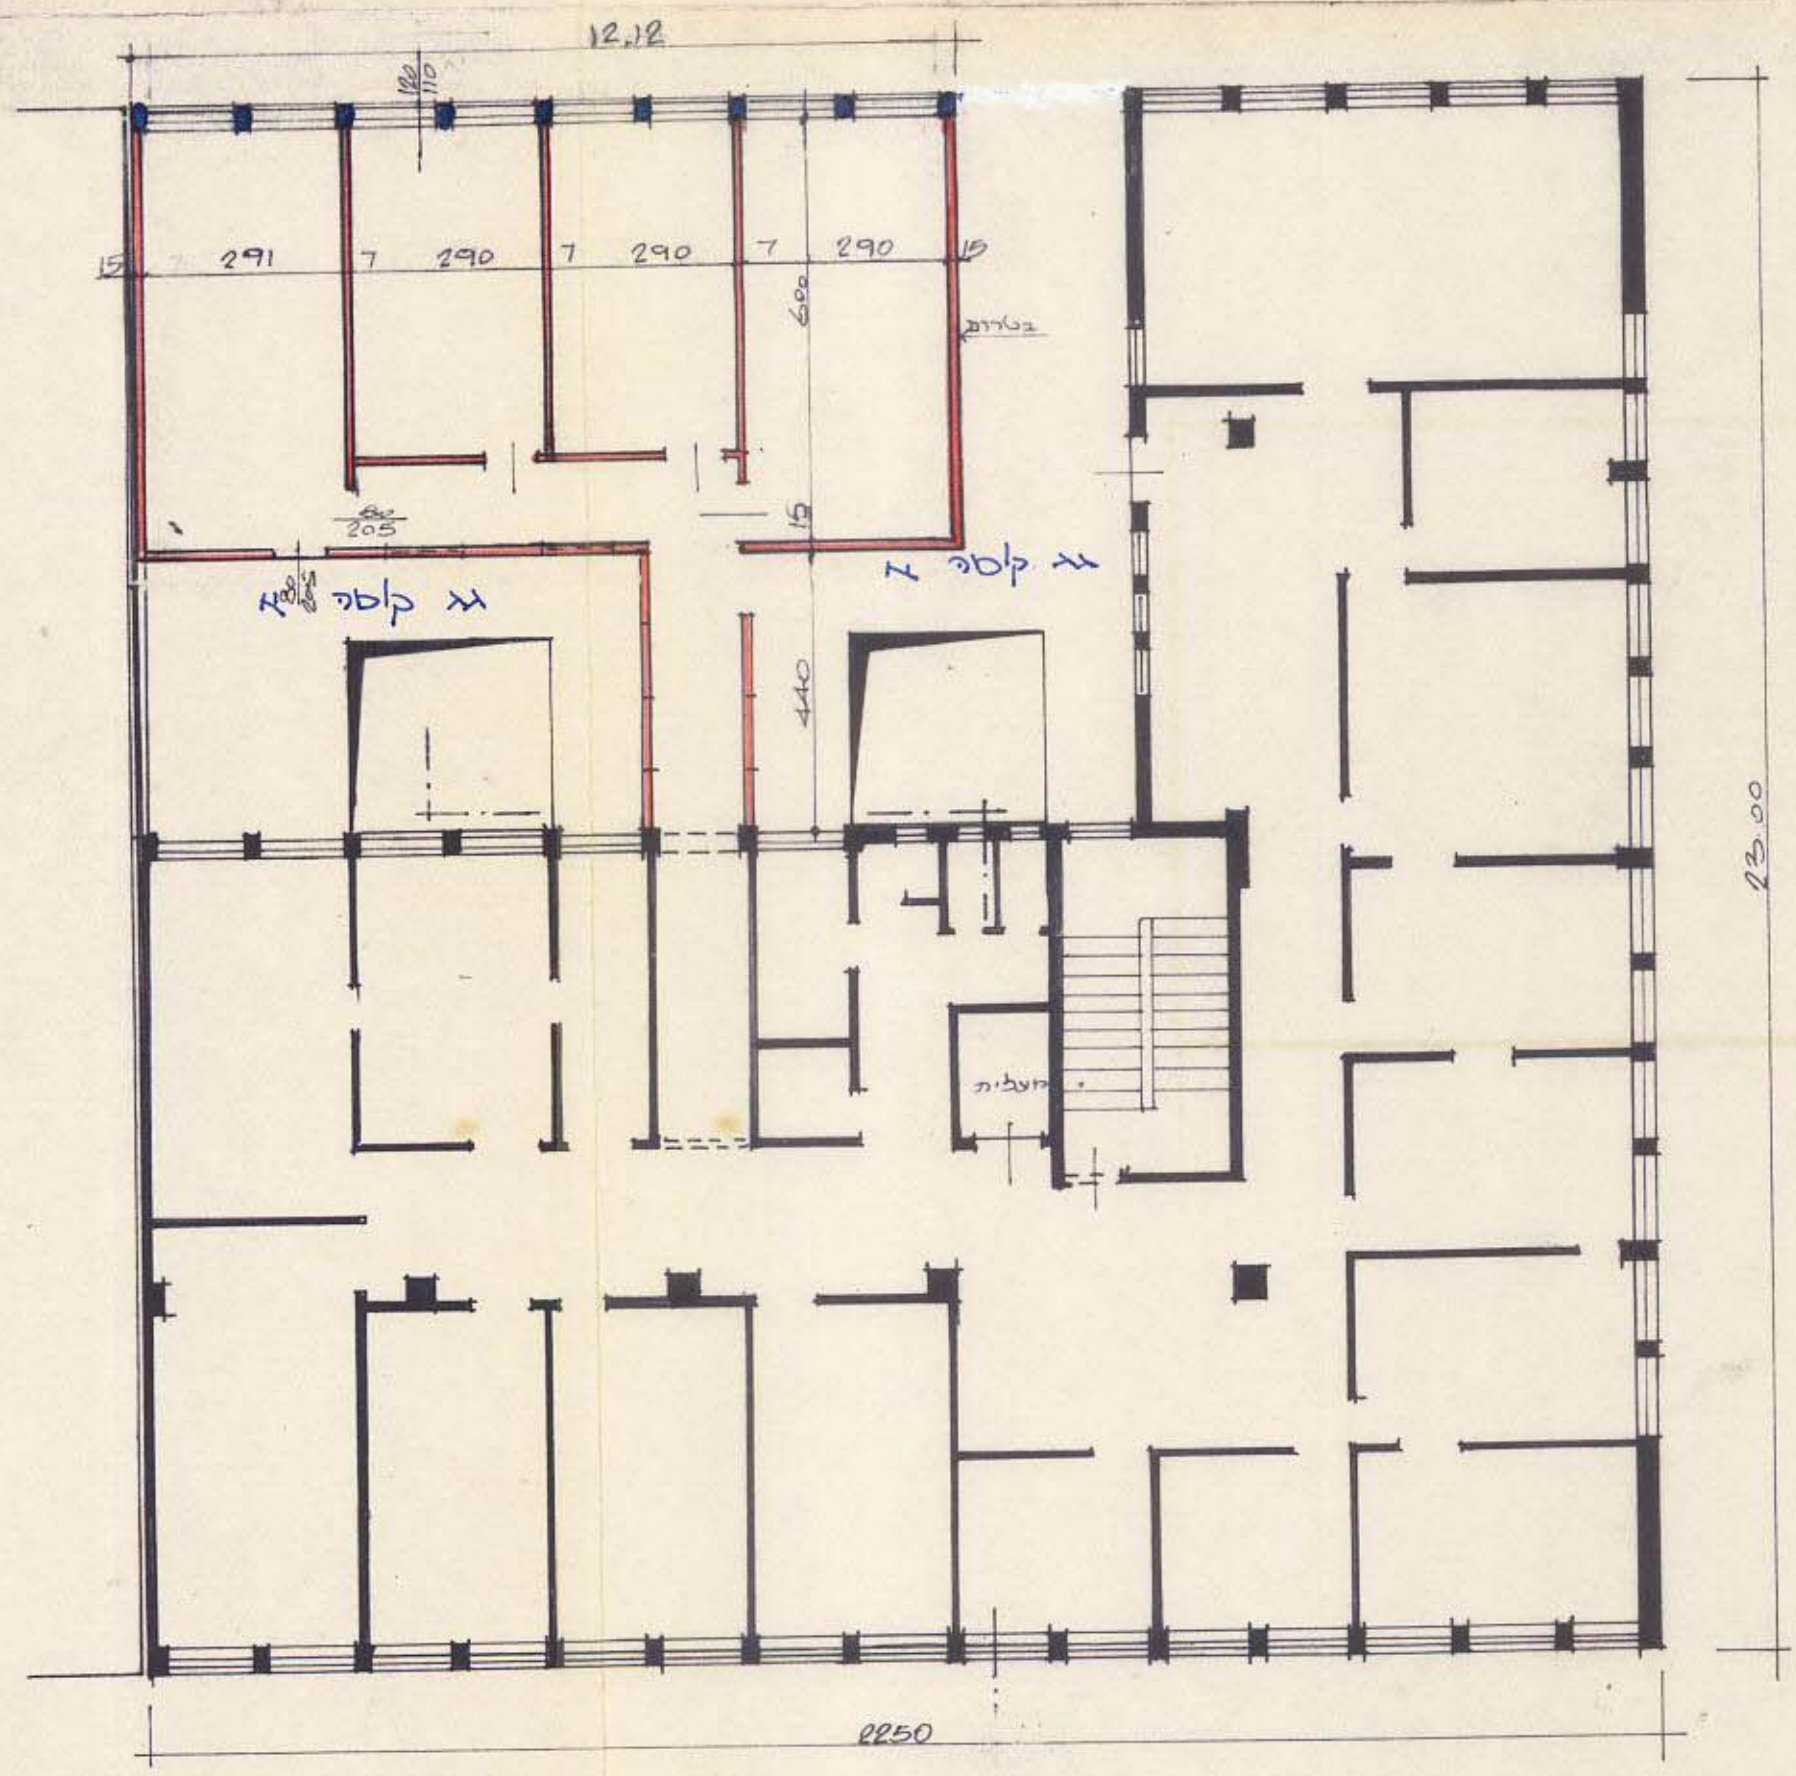

תוכנית הקובלה 11100
ק"מ 2250