

לפני דין אסתר התכנון ד"ר

מרחב תכנון מקומי תל-אביב-יפו
תכנית מפורטת מס. 2242
שני מס. 1. לשנת 1982 לתכ. שיכון ציבורי מס. 3/01/6

- מחוז : תל-אביב
- נפה : תל-אביב-יפו
- עיר : תל-אביב-יפו
- גוש : 7321
- חלקה : 33

יזם התכנית : "חלמיש" חברה ממעלות עירונית לשיקום הדיור בתל-אביב בע"מ
בעל הקרקע : מינהל מקרקעי ישראל
המתכנן : לוי-אלדן אדריכלים
שטח התכנית : 1277 מ"ר

משרד הפנים
מינהל מחוז תל-אביב
חלשבה המחוזית לתכנון

- מקרא :
- גבול תכנית : ———
- מגורים 3 קומות : ■■■■
- תוספת בניה מופעת : - - - -


נאודע-ניחול ומדע מקרקעין ונכסים בע"מ
אימות אישור
אשרה לתוקף ע"י ועדה
שם :
חתימה :

מרחב תכנון / מחוז תל-אביב-יפו
חוק התכנון והבניה חסידי-1970
מחוז תל-אביב
מרחב תכנון / מחוז תל-אביב-יפו
תכנית מפורטת / תכנית מס. 2242
גוש : 7321
חלקה : 33
תוקף : 12/9/83
מס' תכנית : 405
מס' חלקה : 2918
סגן מנהל מחוז תכנון :
נכדק :

הועדה המשותפת לתכנון ולבניה תל-אביב-יפו
שם התכנית : תכנית מפורטת מס. 2242
המלצה לפתח חוקף :
החלטה :
תאריך : 12/9/83
אשרה לפתח חוקף ע"י הועדה המשותפת לתכנון ולבניה
מס' יזיכה : 405
תאריך : 8/11/83
חוקר :
השר :


תאריך : 16.12.81

תשריט מס. ל.א. 2/82

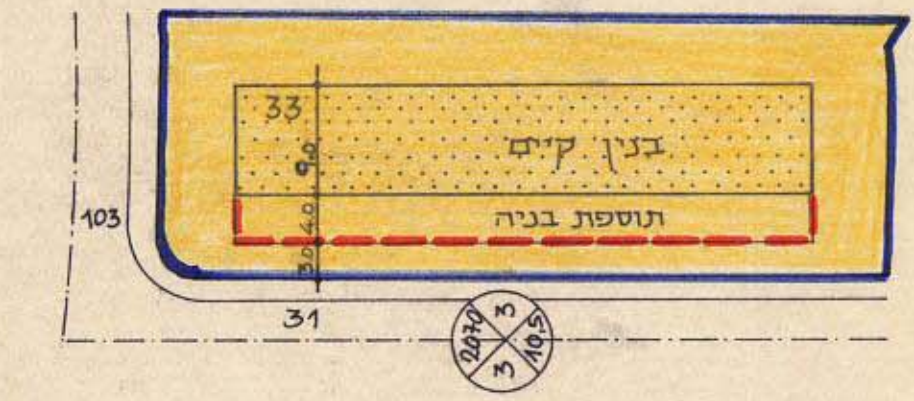


ק.מ. 1:625


מצב מוצע

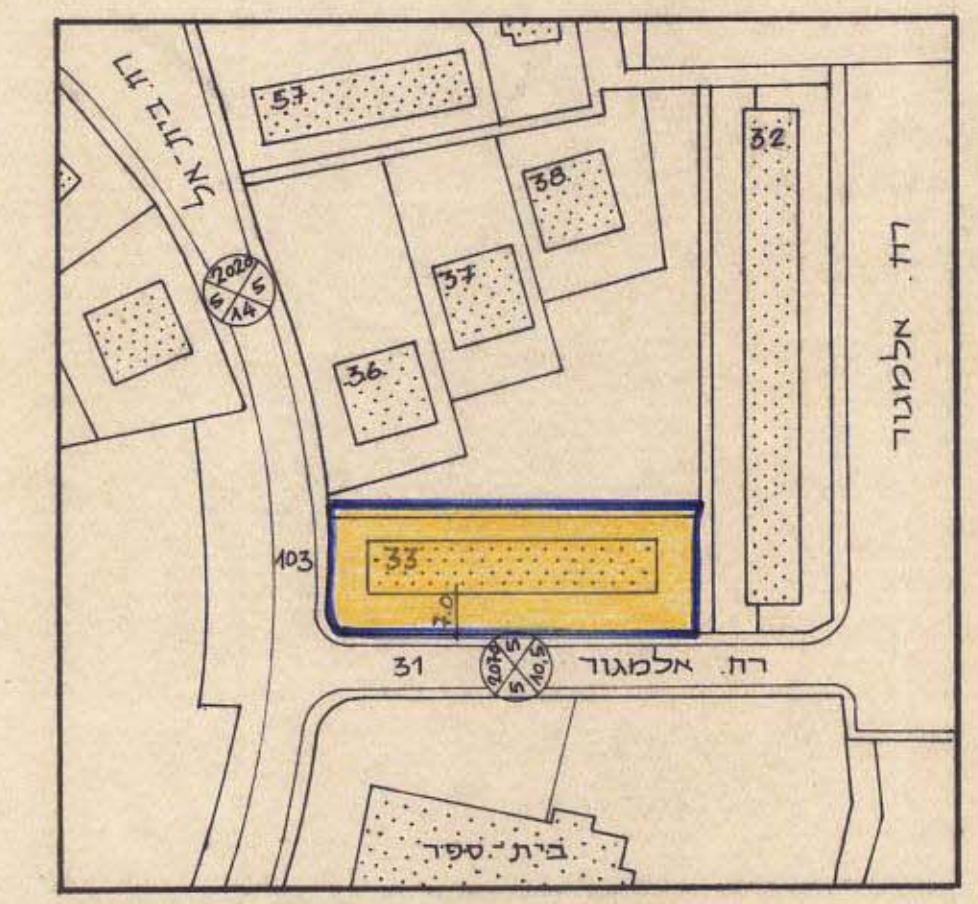

תרשים סביבה / מצב קיים ק.מ. 1:1250

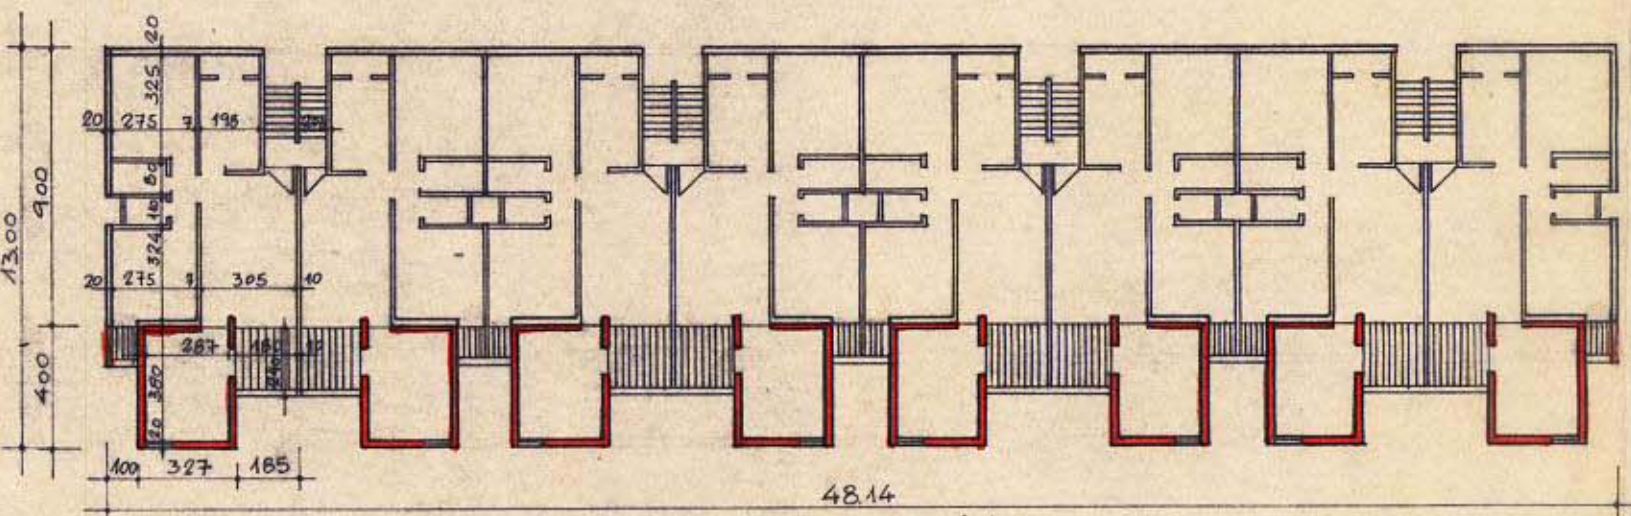

תכ. ק.קדקע - סיפוסיות כולל הרחבה ק.מ. 1:250

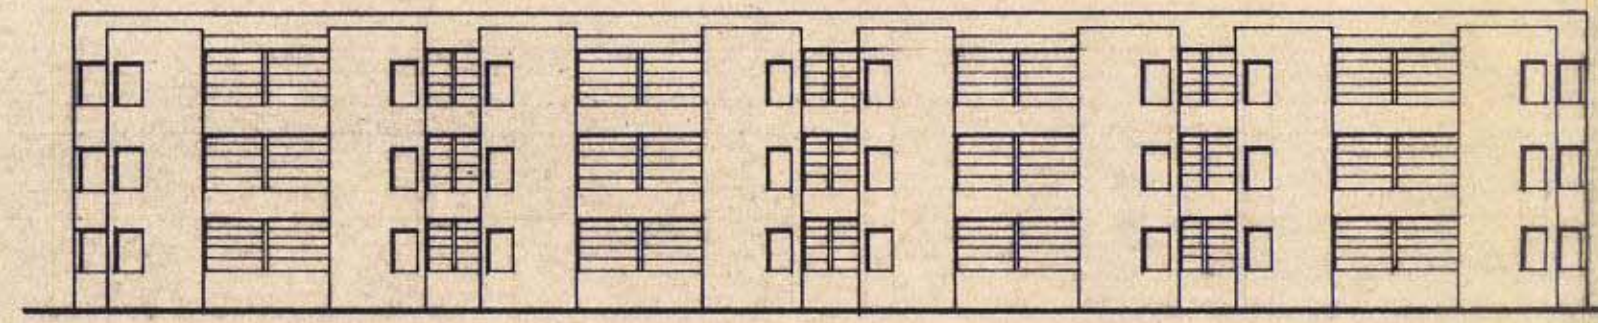

חזית דרומית ק.מ. 1:250

שטח דירה קיימת = 54.25 ~
סה"כ שטח תוספת לדירה = 20.00 ~
סה"כ שטח דירה = 74.25 ~
סה"כ שטח מיבנה = 74.25 x 24 = 1782.00 מ"ר ~