


מצב קיים


קנה מידה 1:250

מצב מוצע

קנה מידה 1:250

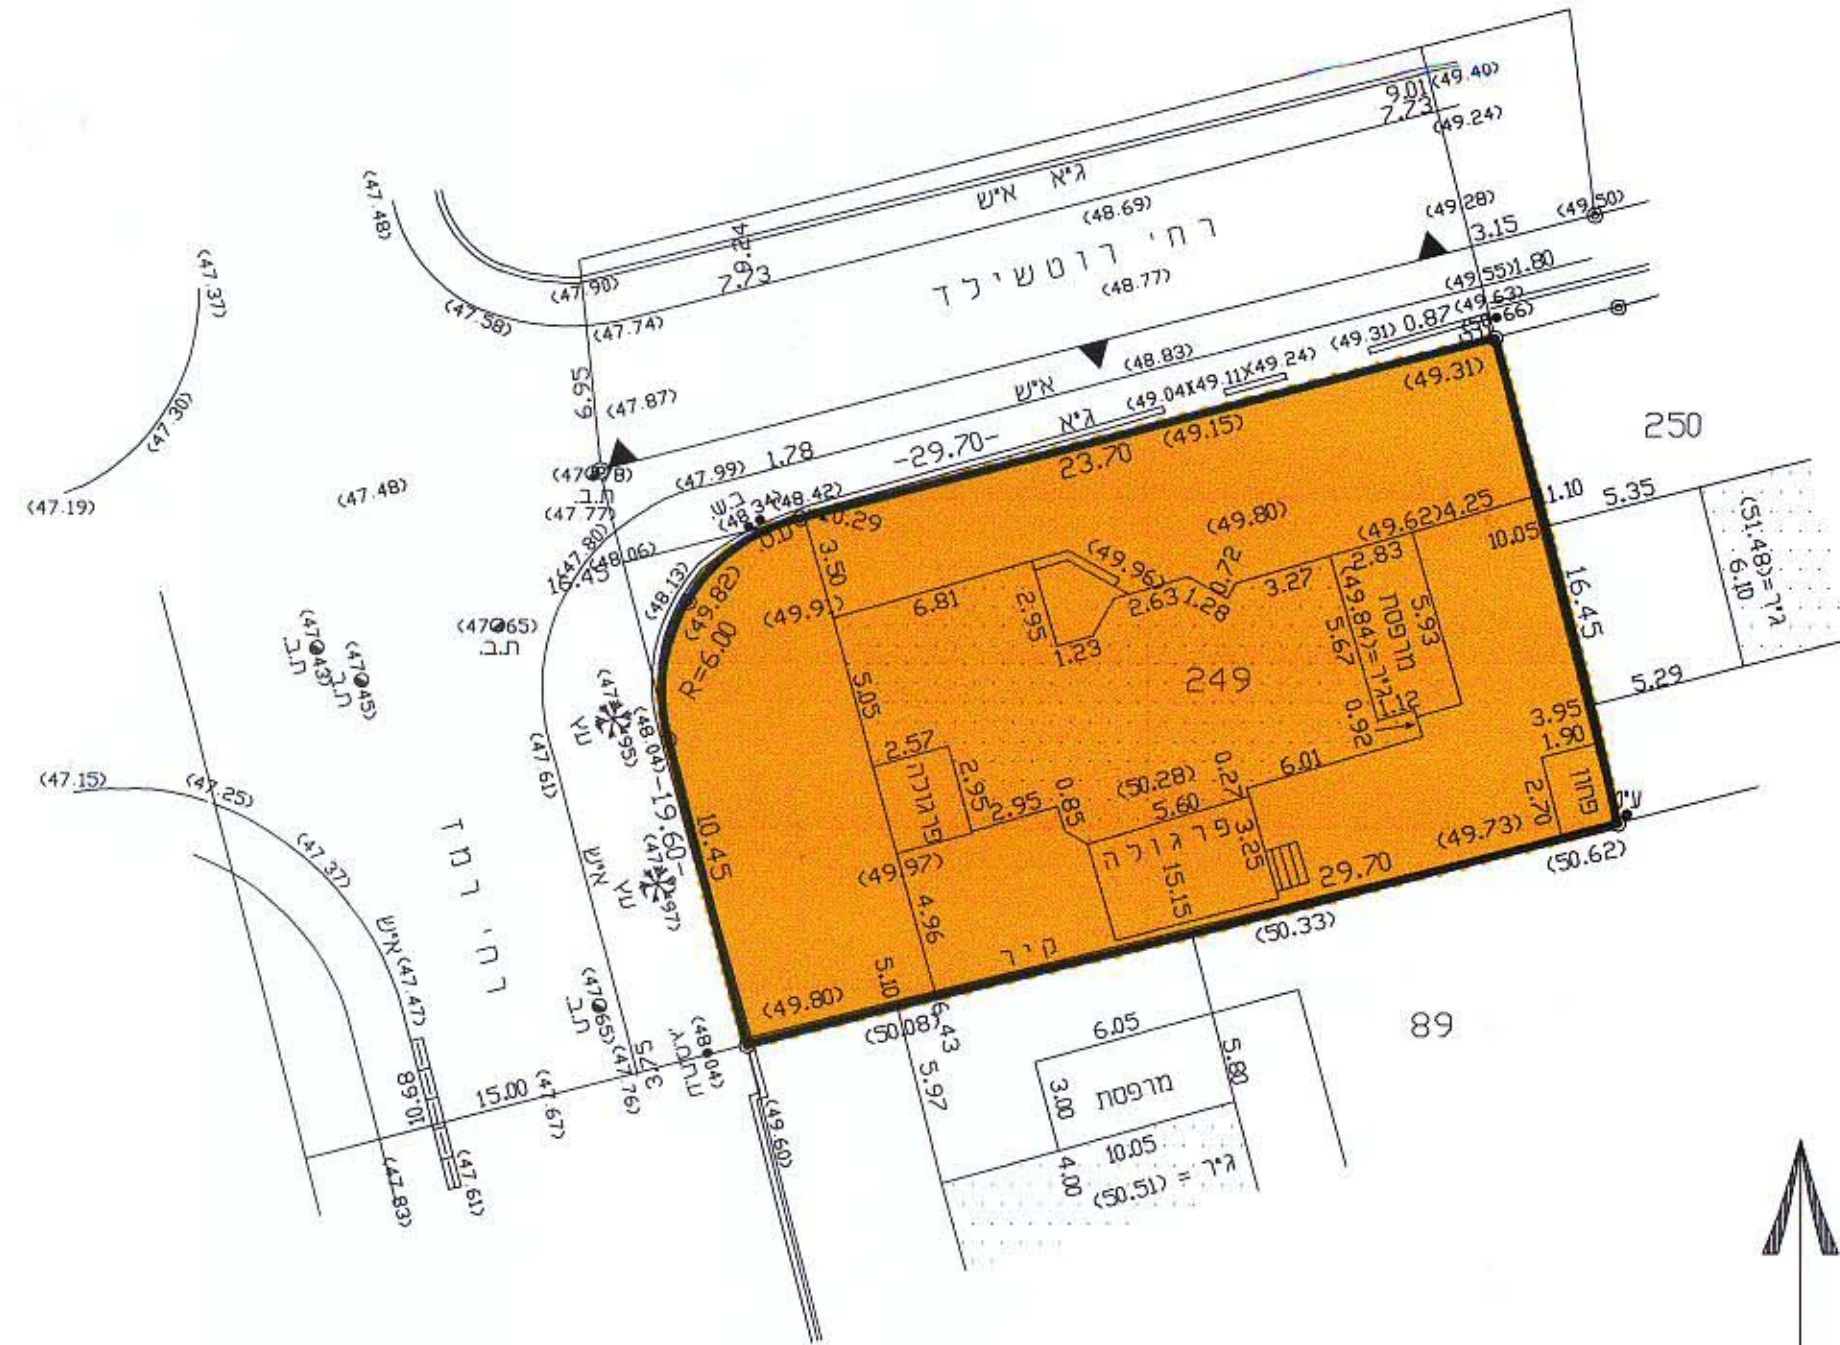

רמת-גן
תאריך: 15.12.1996
י. שו"ב מודד מוסמך רישיון מס 344 רח פרוג סא ר"ג סט. 6725847.
לא לצרכי רישום
(י.שו"ב)
מודד מוסמך

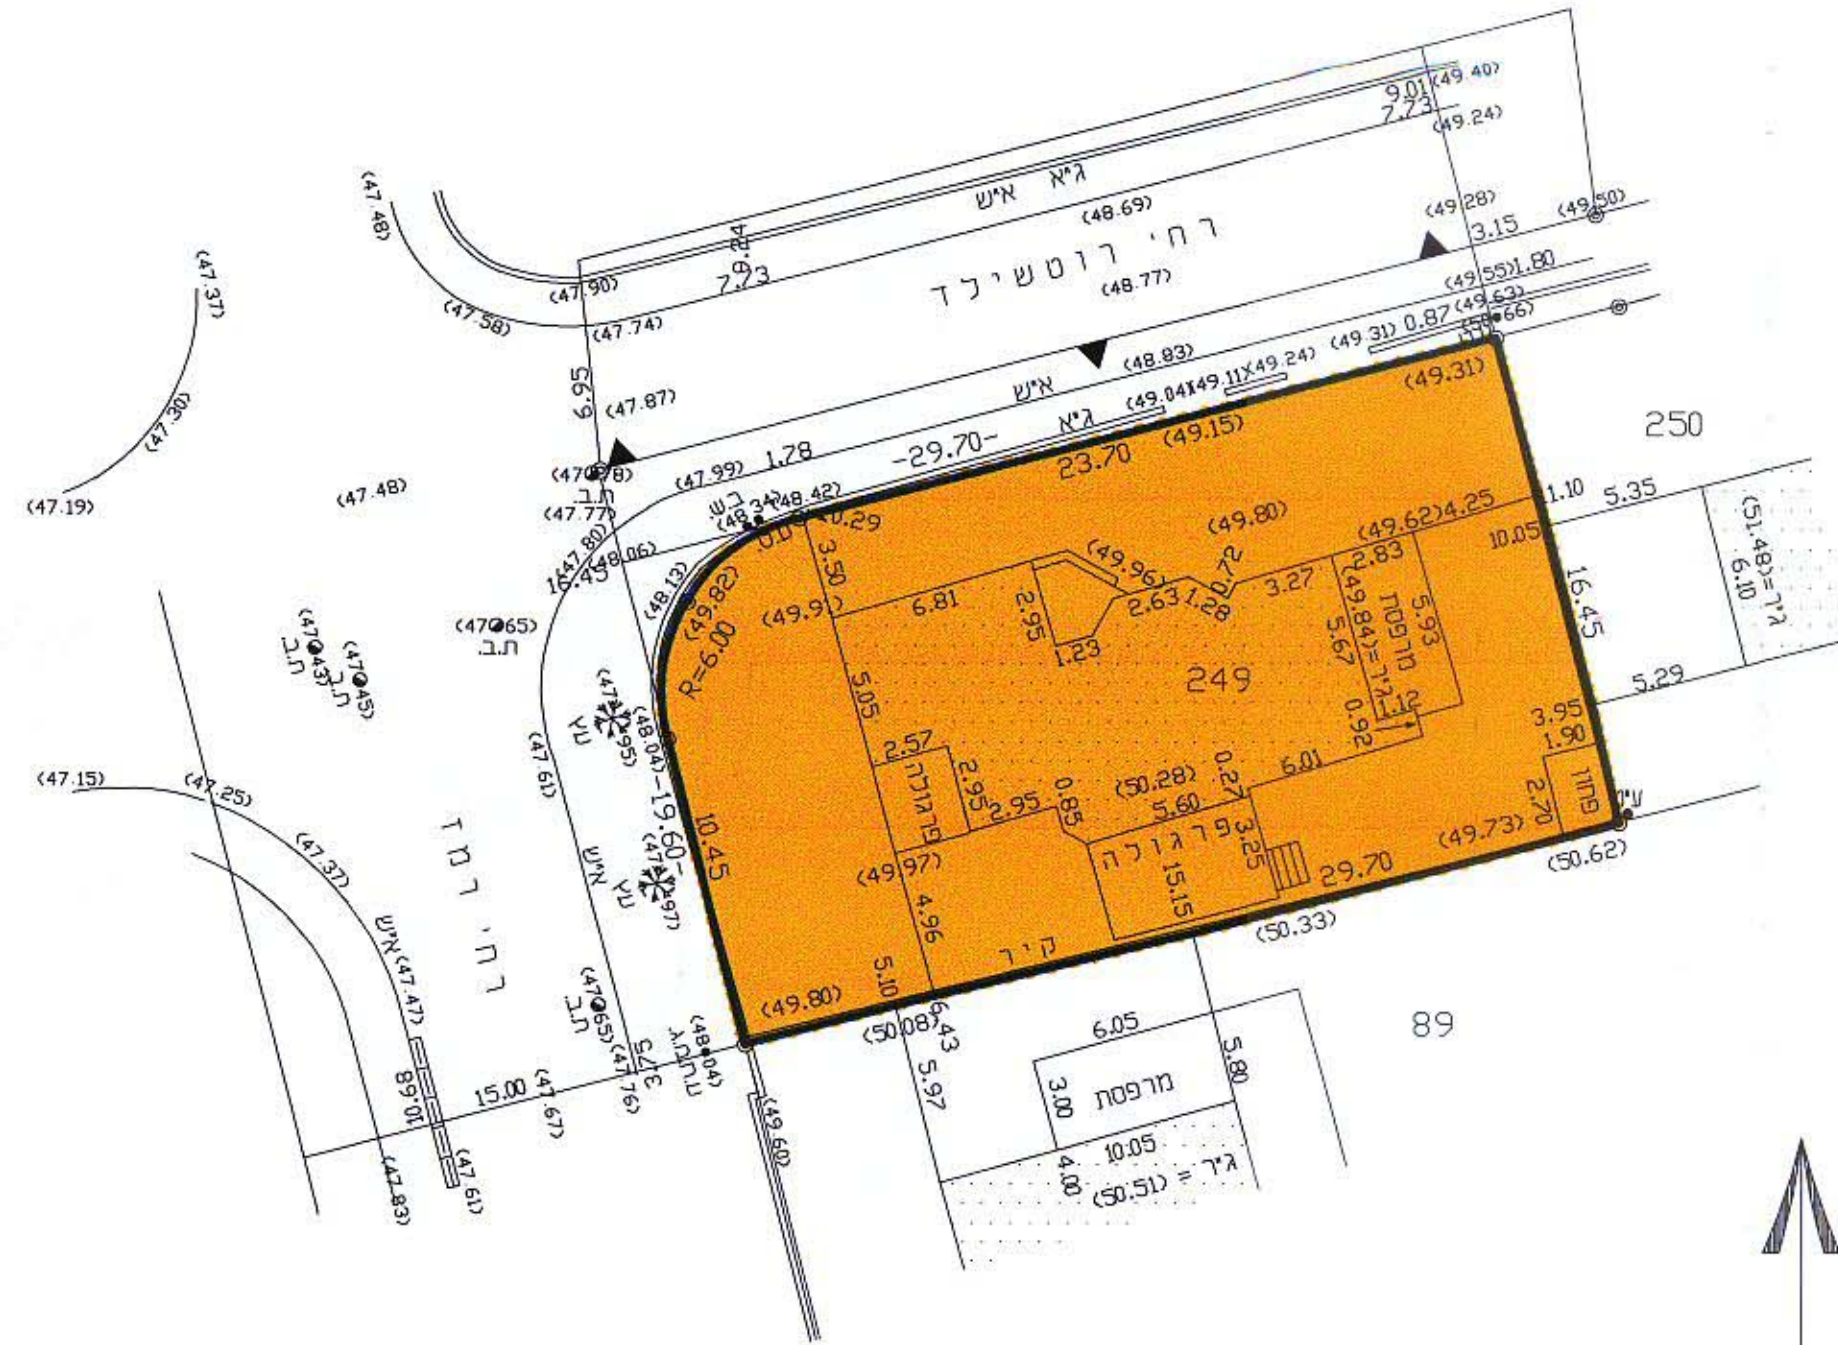

רמת-גן
תאריך: 15.12.1996
י. שו"ב מודד מוסמך רישיון מס 344 רח פרוג סא ר"ג סט. 6725847.
לא לצרכי רישום
(י.שו"ב)
מודד מוסמך

מאושרת


9.9/5/03
תכנית מוקדמת מס' 57/מק/03

מחוז תל-אביב
מרחב תכנון מקומי אונז
קרית אונז

תכנית מתאר מס' תממ/מק/57
שינוי לתכנית מתאר מס' תממ 1200' ותממ/מק/14

תרשים סביבה

קנה מידה 1:100

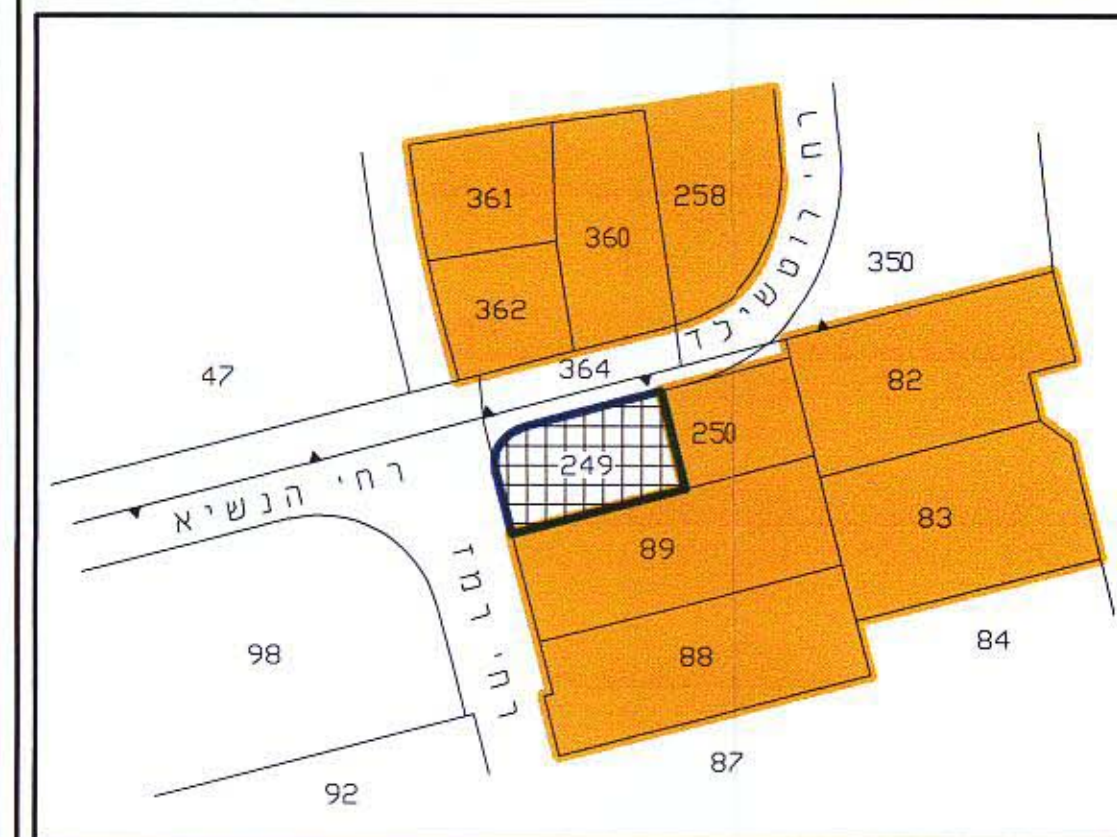

מחוז: תל-אביב
נפה: תל-אביב-יפו
עיר: קרית אונז
רחוב: רוטשילד 2
גוש: 6492
חלקה: 249

שטח התכנית: 481 מ"ר
בעלי הקרקע: קרן קיימת לישראל
יוזם ומגיש התכנית: בן שמעון אורי
עורכת התכנית: אדרי של איל

אנשורי הפרחי 22, תל-אביב

טלפון: 03-6045345

הועדה המקומית לתכנון ובניה מרחב תכנון מקומי
אונז חוק התכנון והבניה תשכ"ח - 1965
אשור תכנית מס' 57/מק/03
התכנית מאושרת מכח סעיף 108 (ג) לחוק
חל מיום 4.9.03
י. שו"ב מודד מוסמך רישיון מס 344 רח פרוג סא ר"ג סט. 6725847.

הועדה המקומית לתכנון ובניה אונז
תוכנית מס' 57/מק/03
בדק ע"י ח. גולדמן
אישור מהנדס הועדה
תאריך: 5.5.03

מקרא
גבול התכנית
איזור מגורים א'