

14.2.04
תכנית מקומית מס' 1328

מרחב תכנון מקומי רמת גן
תכנית מפורטת מס' רג/מק/1328
שינוי לתכנית מתאר מס': רג/מק/340, רג/מק/340/ג/1, רג/מק/340/ג/3, רג/מק/340/ג/6, רג/מק/340/ג/8, רג/מק/340/ג/9, רג/מק/340/ג/10, רג/מק/340/ג/17
בסמכות ועדה מקומית עפ"י סעיף 62א(4) לחוק התכנון והבניה תשנ"ה 1965

- מחוז: תל-אביב
נפה: תל-אביב יפו
עיר: רמת-גן
גוש: 6144
חלקה: 365
שטח התכנית: 506 מ"ר
יזום ומגיש התכנית: יגאל שינה, רח' הרוואה 285 ר"ג
בעלי הקרקע: קרן קיימת לישראל, בחכירה לפרטים
עורך התכנית: יהודה מילר, אדריכל, רח' רוממה 32 תל-אביב
טל: 03-6470539, פקס: 03-6486471

מקרא


- גבול התכנית
אזור מגורים ב
אזור מגורים ג
דרך קיימת
מבנה להריסה
קו בנין

חתימות

- חתימת יזום ומגיש התכנית
חתימת בעלי הזכות בקרקע
חתימת עורך התכנית

הועדה המקומית לתכנון ולבניה-רמת-גן
אישור תכנית מס' רג/מק/1328
מכת סעיף 108(ג) לחוק
הועדה המקומית החליטה לאשר את התכנית
בישיבתה מס' 104/28
מנהל העירייה
13.12.2004

תאריך עדכון הגיליון: 20.6.2004

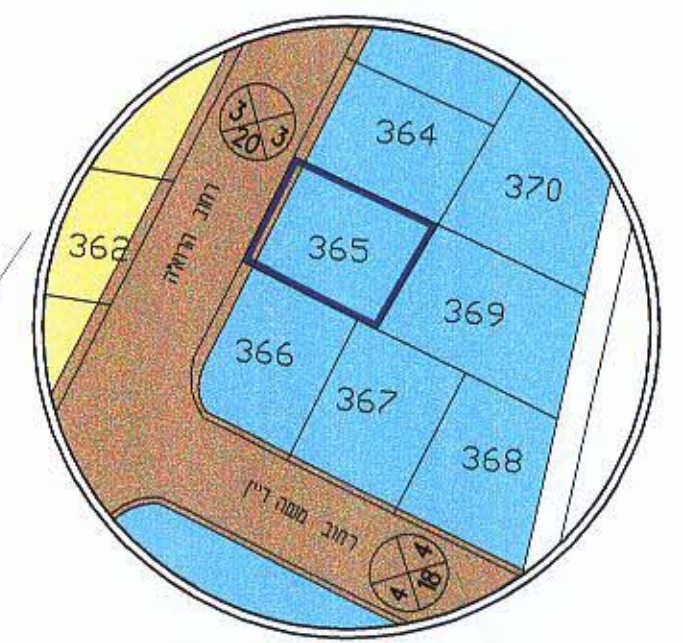


תרשים סביבה
ק.מ. 1:1250


טבלת שטחים

יעוד	מצב קיים		מצב מוצע	
	שטח במ"ר	%	שטח במ"ר	%
מגורים ב'	467	92%	467	92%
דרך	93	8%	93	8%
סולכ	506	100%	506	100%

מצב קיים
ק.מ. 1:250

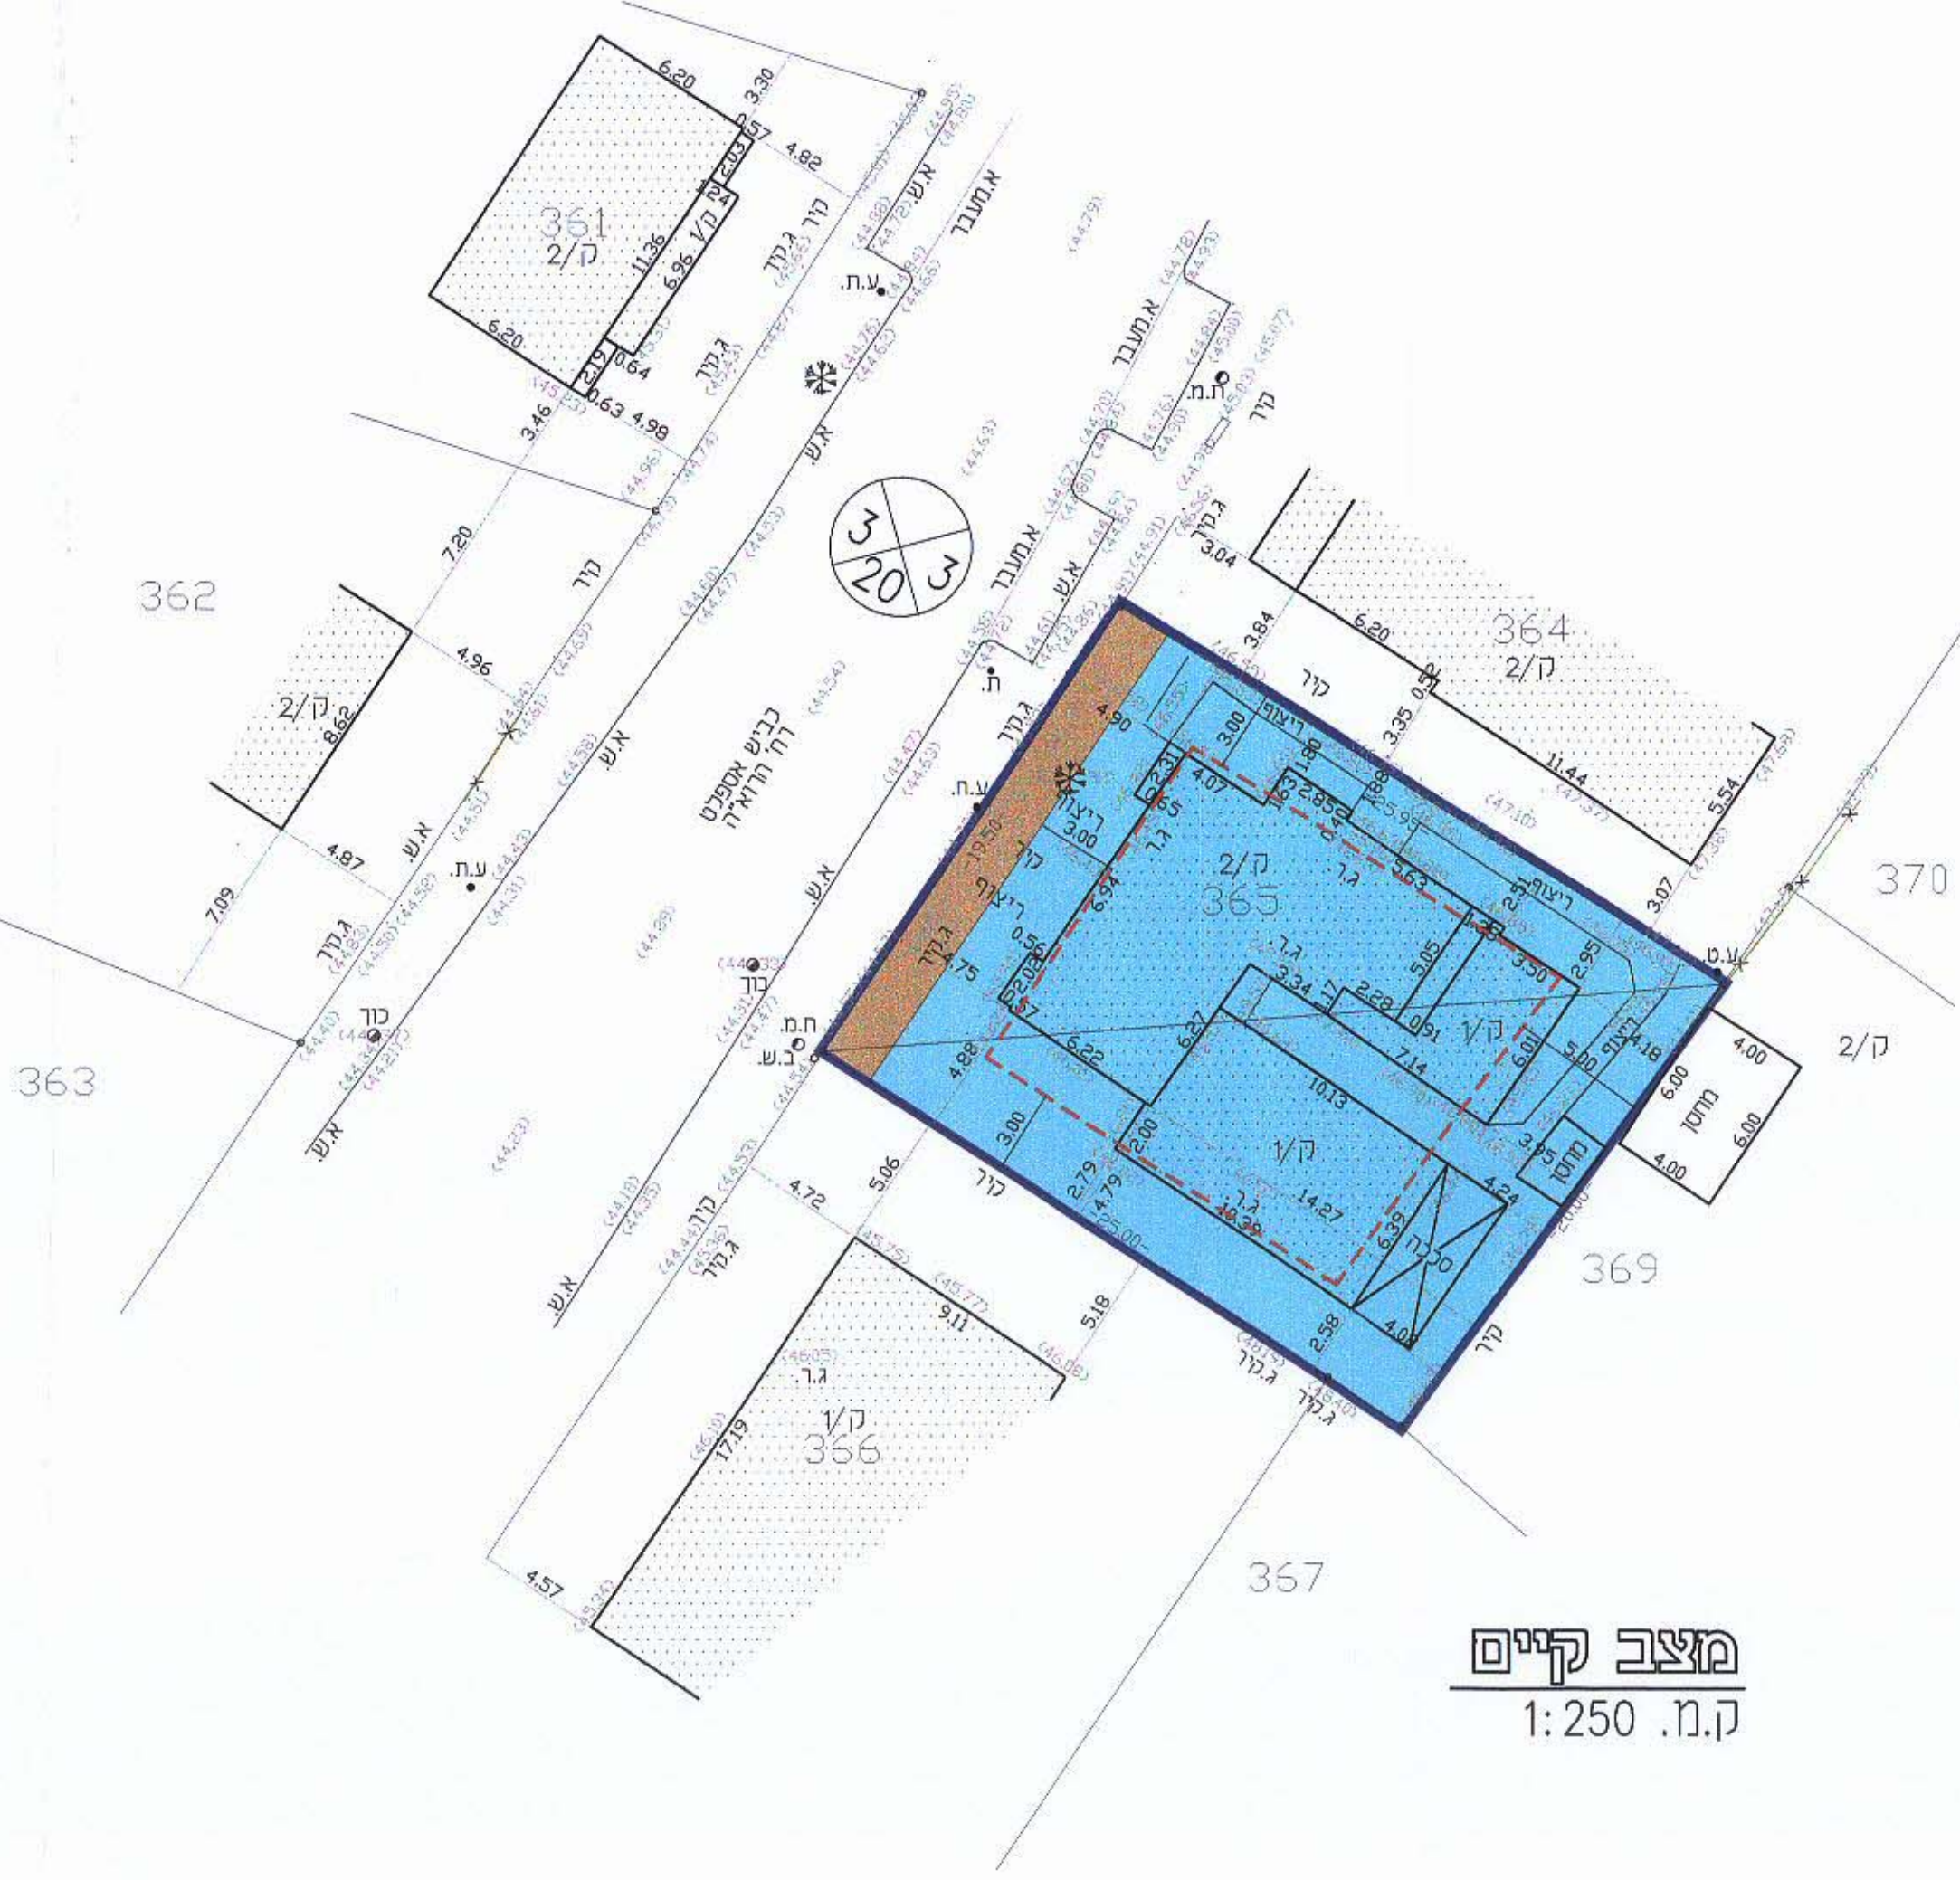

מצב מוצע
ק.מ. 1:250

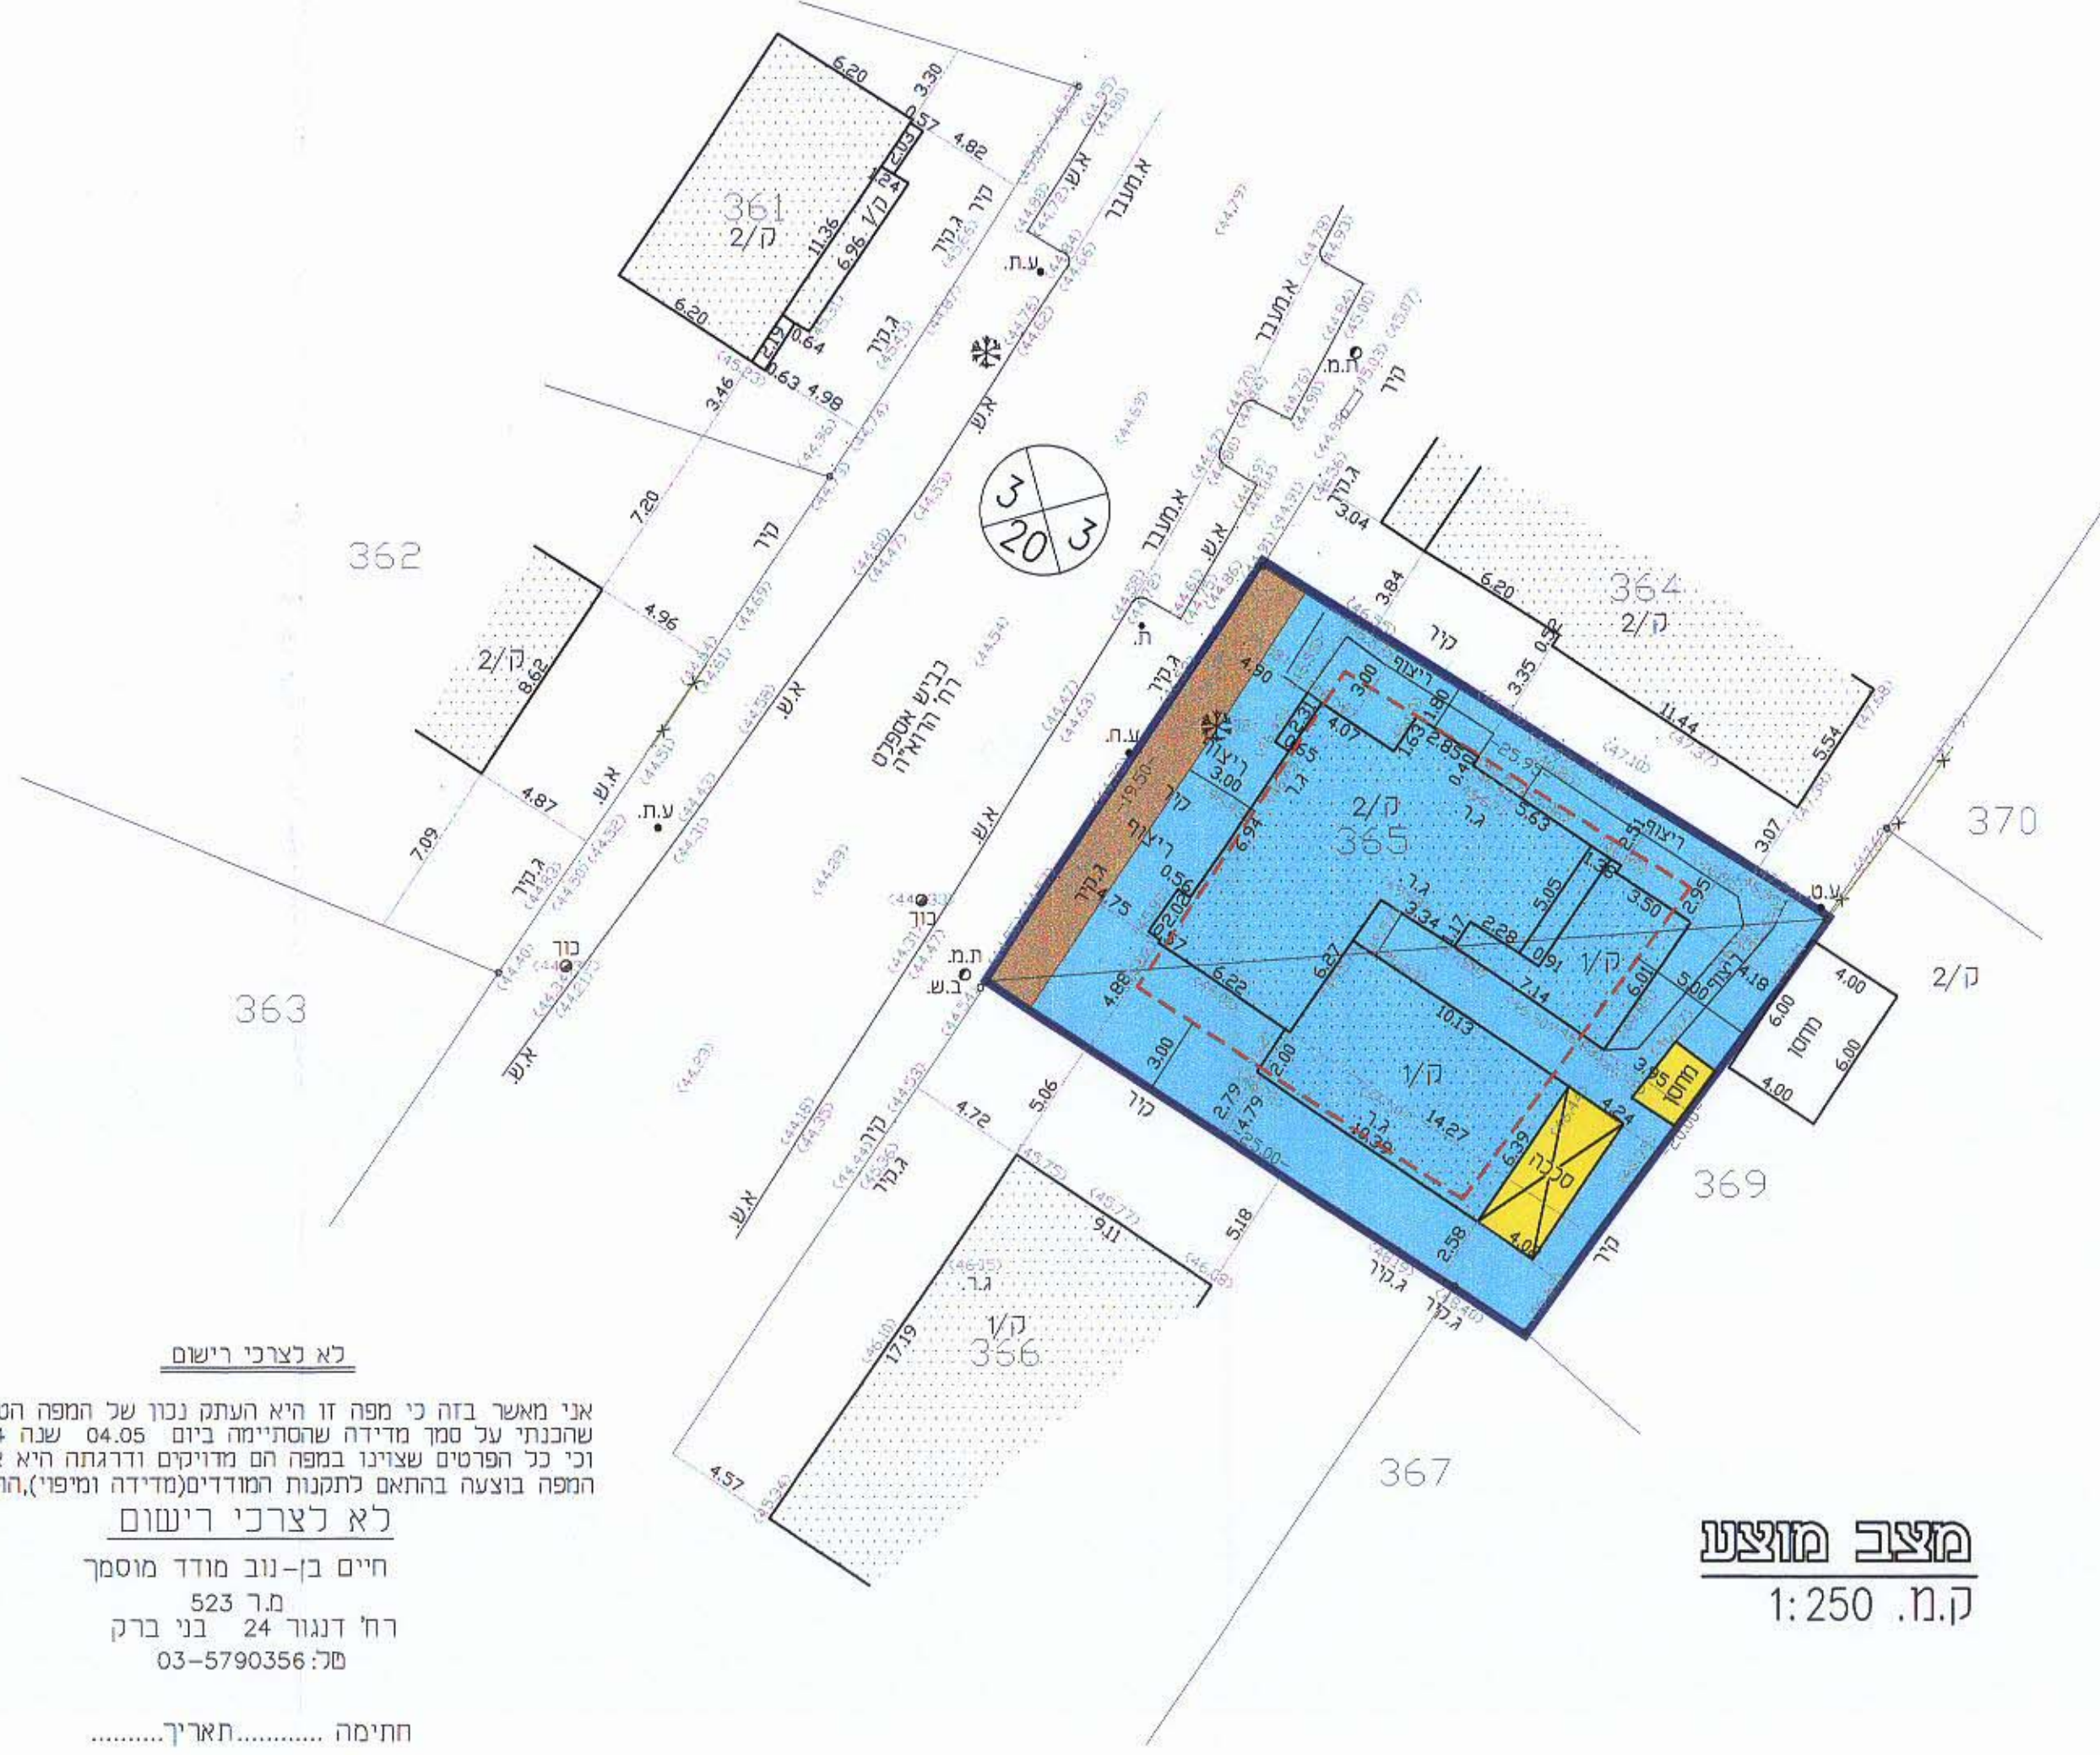

הערה: עפ"י תכנית רג/מק/340/ג/8 ניתן בקומת הקרקע להקפין קו בנין ב-140 מ' (בדומה למותר בתכנית רג/מק/340/ג/1 בקומה א') בכפוף לשיקול דעתו של מהנדס העיר ותנאים תכנוניים נוספים

לא לצרכי רישום
אני מאשר בזוה"ז מפה זו היא העתק נכון של המפה הטופוגרפית שהכנת על סמך מדידה שוטטית ביום 04.05 שנה 2004 וכי כל הפרטים שציננו במפה הם מדויקים ודרגתה היא א' המפה בוצעה בהתאם לתקנות המודדים (מדידה ומיפוי) התשנ"ח-1998.
לא לצרכי רישום
חיים בן-נוב מודד מוסמך
מ"ר 523
רח' דנגור 24 בני ברק
טל: 03-5790356
חתימה.....תאריך.....