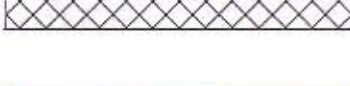
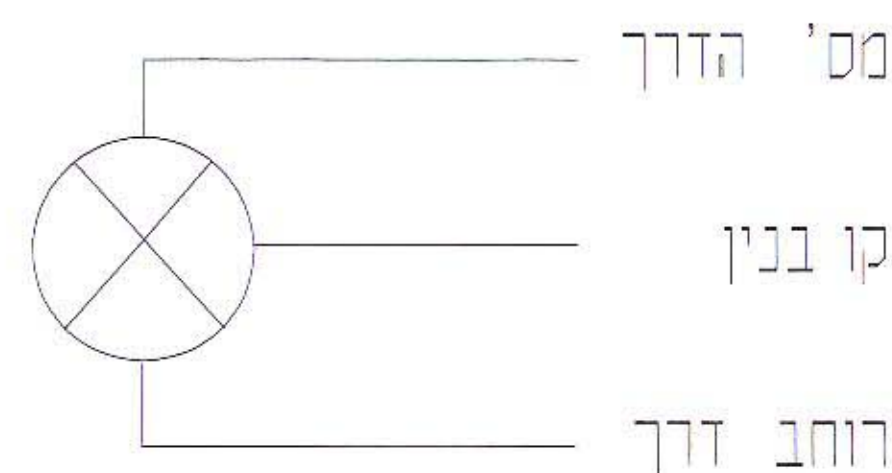


מקרא


- | | |
|---|----------------------|
|  | גבול התוכנית |
|  | דרך קיימת |
|  | דרך משולבת |
|  | אזור מגורים מיוחד א' |
|  | אזור מגורים א' מיוחד |
|  | שטח לבניני ציבור |
|  | חניה |
|  | להריסה |

[illegible]

משה שמואלביץ
אדריכל
זשיון מס' 36173
11.10.2002
העורך
אדריכל שמואלביץ משה
הנדסה אזרחית


ס.א.פ.ד.
חברה לזכויות ובטוחה בע"מ

הוצאת תשלום מסמך
(בכניסה)
מסמך מס' 52/176-17
הוצאת התשלום על ידי המוסד
בשם המוסד, 13/12/2004
17.12.04
מנהל המוסד
מנהל המוסד

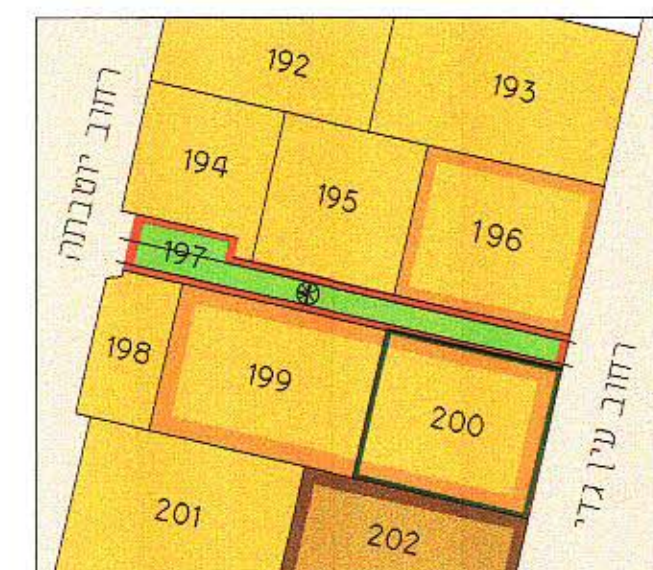

הערות:

1. הגבולים קשורים לנ"ק. 71 של עיריית חיכוך
שגובהה = 23.90 מ'.
2. המספרים בסוגריים מסמנים גבולים.

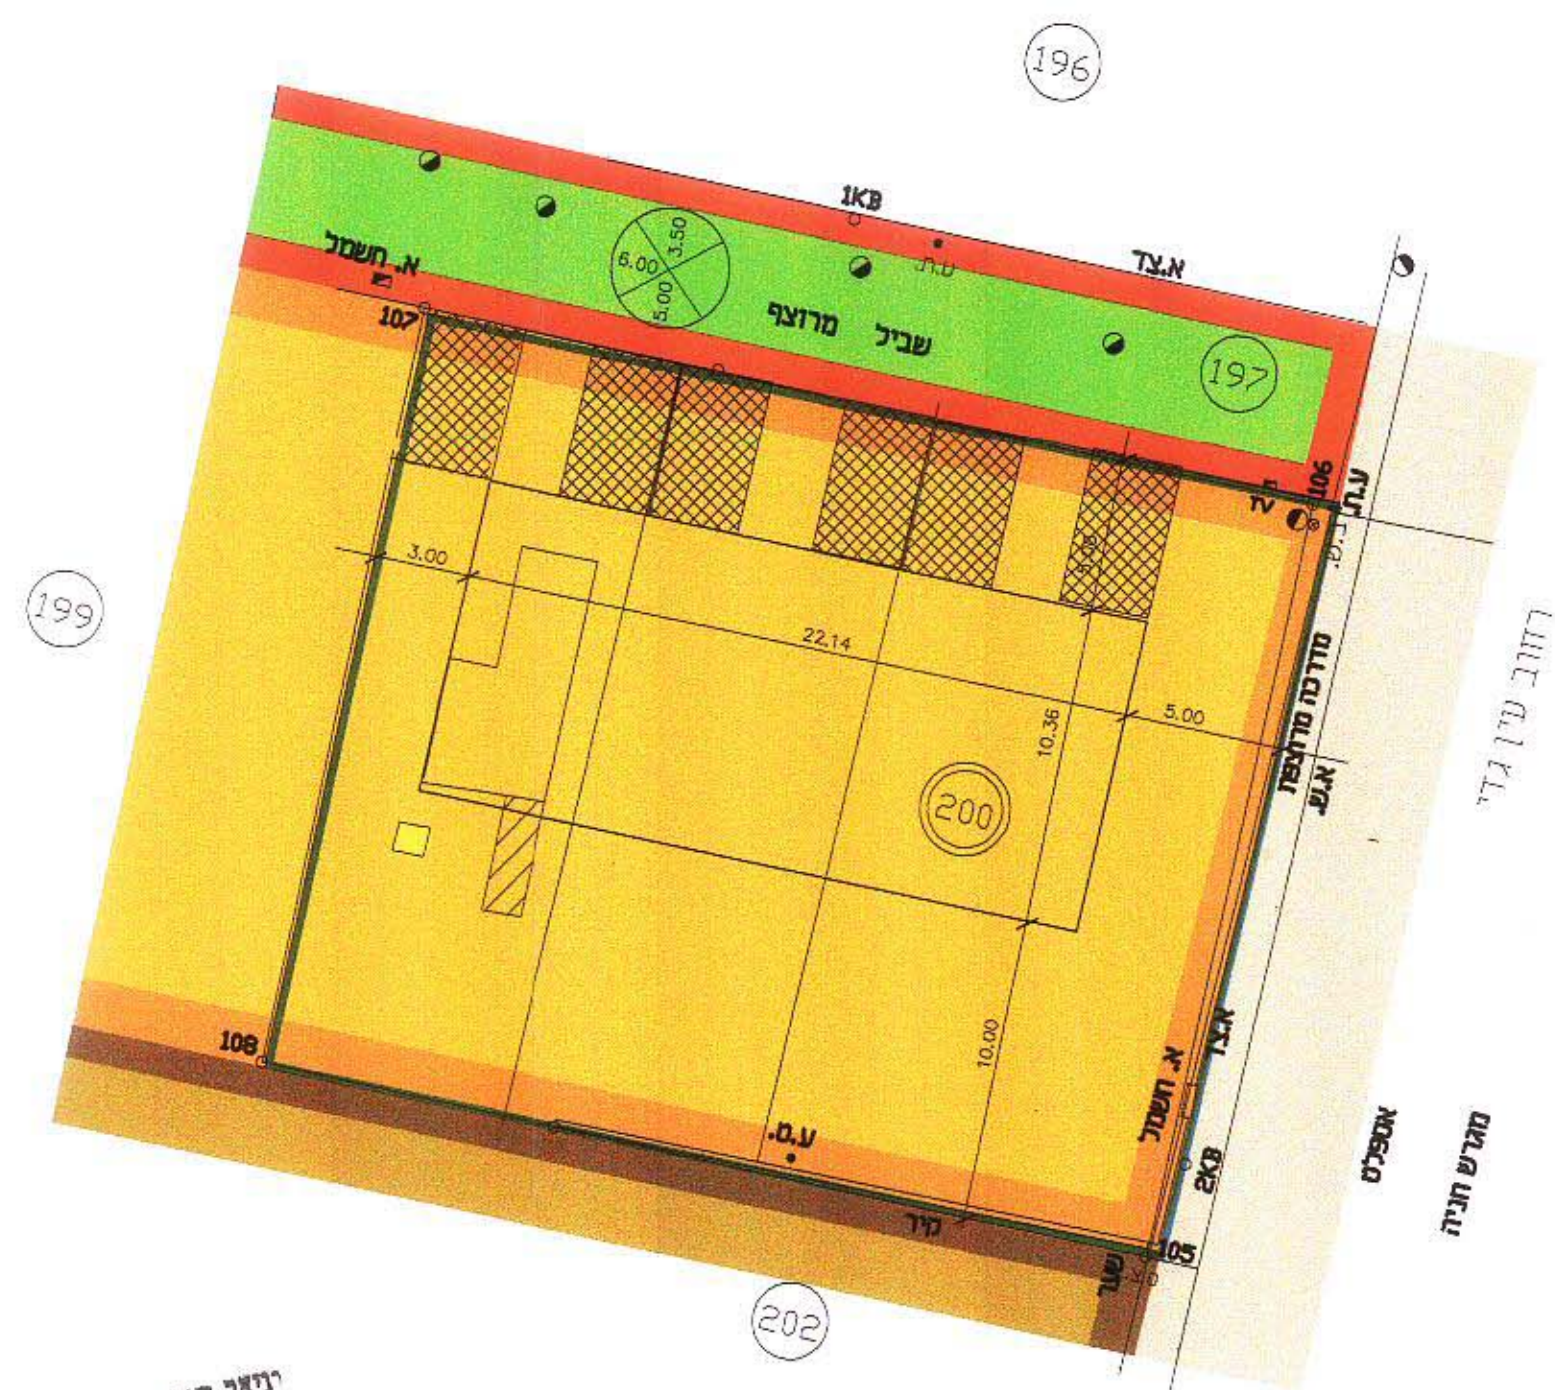

ד"ר שמואל מודר מוסמך
בדק 31, ראש"ל ז 75436
טל. 9622524 פקס, 9622389

ד"ש מדידות בע"מ
דניאל שטרן
פנימי מסמך מס' 57
עליו - רמי בירוזי 57, 9822524, 57

מצב קיים

הערות:

1. הגבהים קשורים לנ.ק. 71 של עיריית חולון
שגובהה = 23.90 מ'.
2. המספרים בסוגריים מסמנים גבהים.

2. המספרים ב

ממלכתי ממלכתי

ד"ר שרון מורד מוסמך
בדקת 51, ראשליז 75436
9822569 פקס. 9622524

ד"ש מדידות בע"מ
דניאל שטרן

ט ב ל ת ע ט ח י ם					
מצב מוצע			מצב קיים		
אחוז	שטח מ"ר	ייעוד	הצבה	גוש	ייעוד
100	766	מגרבים א' מיוחד	200	7127	מגרבים א' מיוחד